


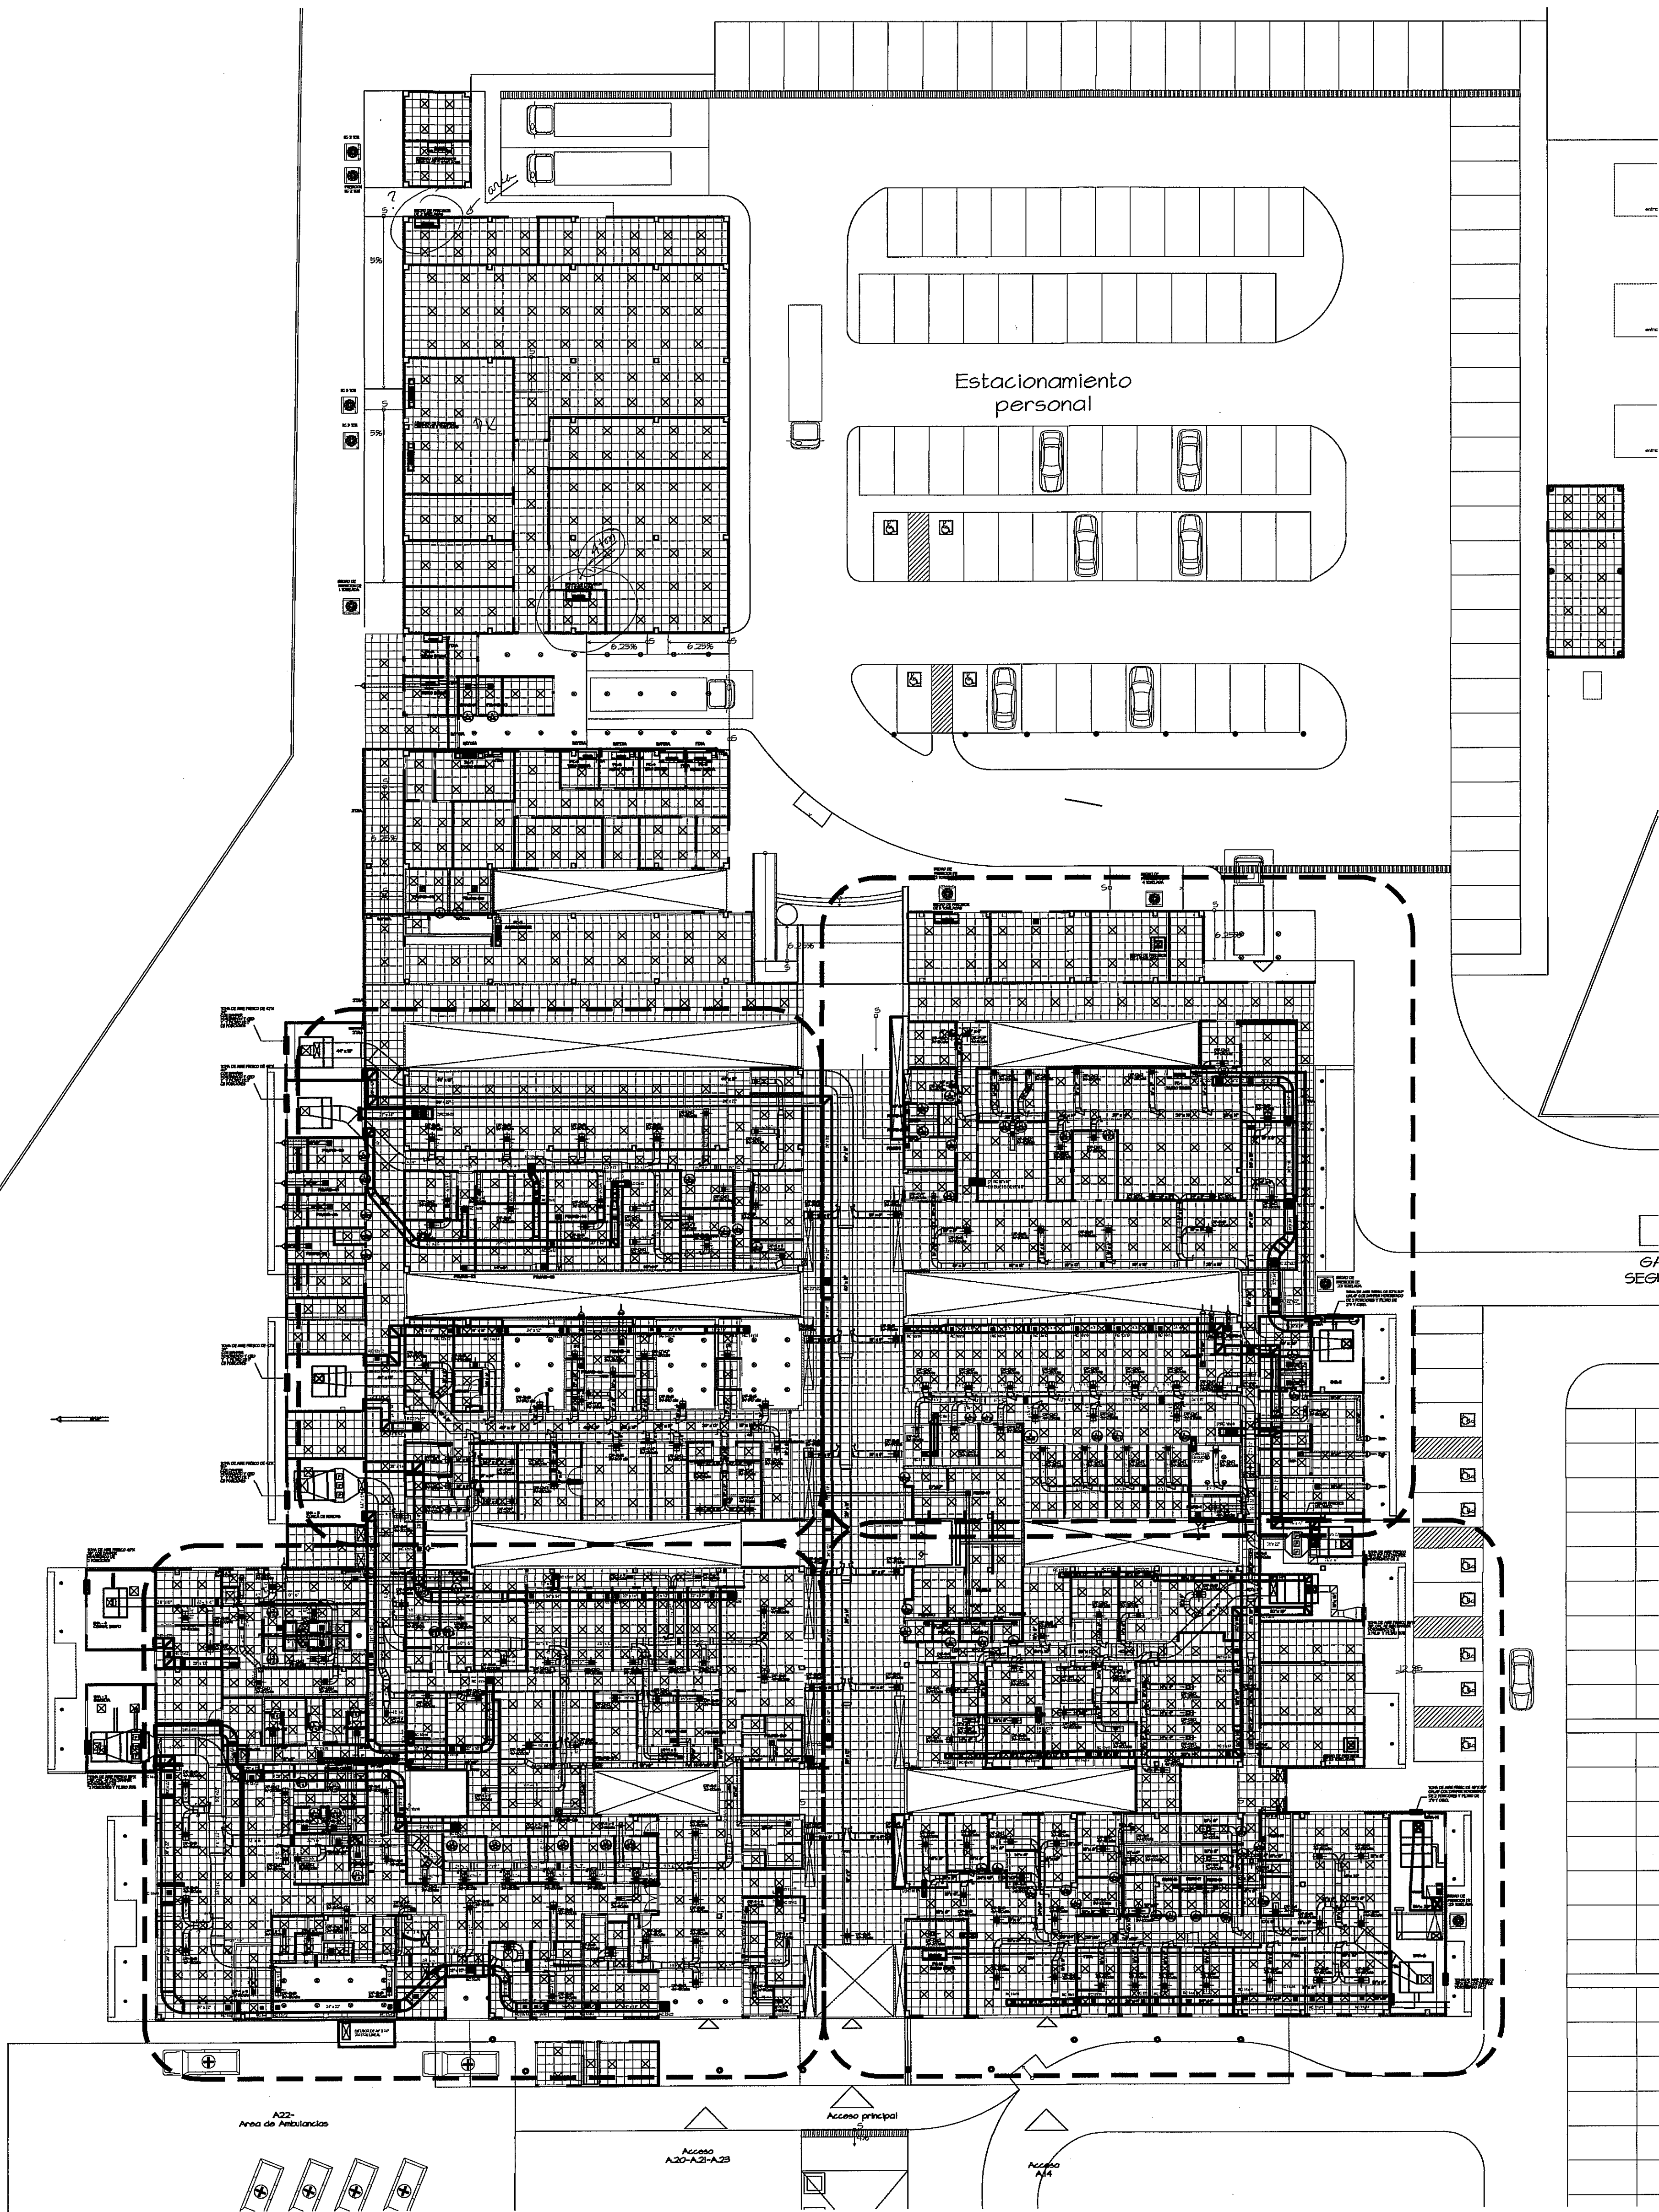

PLANTA BAJA ARQUITECTONICA NIVEL 000, -050 Y -100)
ESCALA.- 1/250

ZONA 2:
VER AMPLIACION DE
ZONA 2 HOJA AN-3B


ZONA 3
VER AMPLIACION DE
ZONA 3 HOJA AN-3C

ZONA 5
VER AMPLIACION DE
ZONA 5 HOJA AN-3E

07/03/12

GUIA DE AMPLIACIONES POR ZONAS
ESCALA.- 1/400 PLANTA BAJA (NIVEL 000, -050, -100),

- NOTAS
- 1) AIRE DEPOSITOS? (ALMACEN LABORATORIO?)
 - 2) AIRE RECIBO?
 - 3) MEMORIA TECNICA?
 - 4) REVISAR EL DIBUJO ALGUNOS DETALLES SE SOBREPONEN
 - 5) VERIFICAR EL GROSOR DE LAS LINEAS O LAS LETRAS PARA MAYOR VISIBILIDAD.
 - 6) INDICAR FILTROS, ABANICOS EN LOS TALLERES?
 - 7) EXTRACCIONES, *Alma A. Klus*
 - 8) AREA DE CONEXIONES CONTAMINANTES EXTRACCION?
 - 9) REVISAR BAJOS EXTRACCIONES EJEMPLO S.S. RAYOS X, BAJOS AL LADO DE LA JMA-12
- 07/03/12

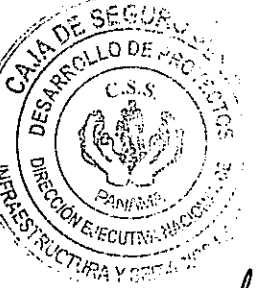

Alma A. Klus
07/03/12

PROHIBIDA LA REPRODUCCION TOTAL O PARCIAL, Y EL USO DE SU CONTENIDO SIN EL CONSENTIMIENTO DE SU AUTOR.

OSVALDO E. ADAMES LAUN
INGENIERO ELECTRICISTA
Lic. No. 91
Osvaldo E. Adames
FIRMA
Ley 15 del 26 de Enero de 1959
Junta Técnica de Ingeniería y Arquitectura

OLMEDO A. GOMEZ MARTINEZ
ARQUITECTO
LICENCIA No. 400-001-103
Olmedo A. Gomez Martinez
FIRMA
Ley 15 del 26 de Enero de 1959
Junta Técnica de Ingeniería y Arquitectura

Revision No.
REVISION #1
REVISION #2
FECHA
07-FEB-2013



JEFE DE DEPARTAMENTO

DIRECCION NACIONAL DE INFRAESTRUCTURA Y SERVICIOS DE APOYO (DINISA)

DIRECTOR DE INGENIERIA Y ARQUITECTURA

PROYECTO:
CONSTRUCCION DE NUEVO EDIFICIO INSTITUCIONAL POLICLINICA DR. MANUEL DE JESUS ROJAS
PROPIEDAD DE LA CAJA DEL SEGURO SOCIAL DE PANAMA
UBICADO EN LA URB. VILLA MONICA, CARRETERA INTERAMERICANA
DISTRITO DE AGUADULCE, PROV. DE COCLE, REPUBLICA DE PANAMA

TITULO NIVEL (nombre de la hoja)

DISEÑO ARQUITECTONICO:
ING. OLMEDO GOMEZ/SERTA
ESTRUCTURA:
ING. JUAN RAUL DIAZ
ELECTRICIDAD:
ING. MANUEL PADILLA
SISTEMAS ESPECIALES:
ING. DORANSE HURTADO
PLUMERIA:
ING. CARLOS TRIBALDOS
ARE. ACONDICIONADO:
ING. OSVALDO ADAMES
GASES MEDICOS:
ING. VICENTE PERALDOZA

riva s.a.
S.A.I.I.C.F.A.

AA-01

REVISION:
ARQ. OLMEDO GOMEZ
REVISION:
SERTA
DESARROLLO:
SERTA
FECHA:
2012
PROYECTO No.
2012-DES-014

HOJA No.
DE

POLICLINICA DR. MANUEL DE JESUS ROJAS