



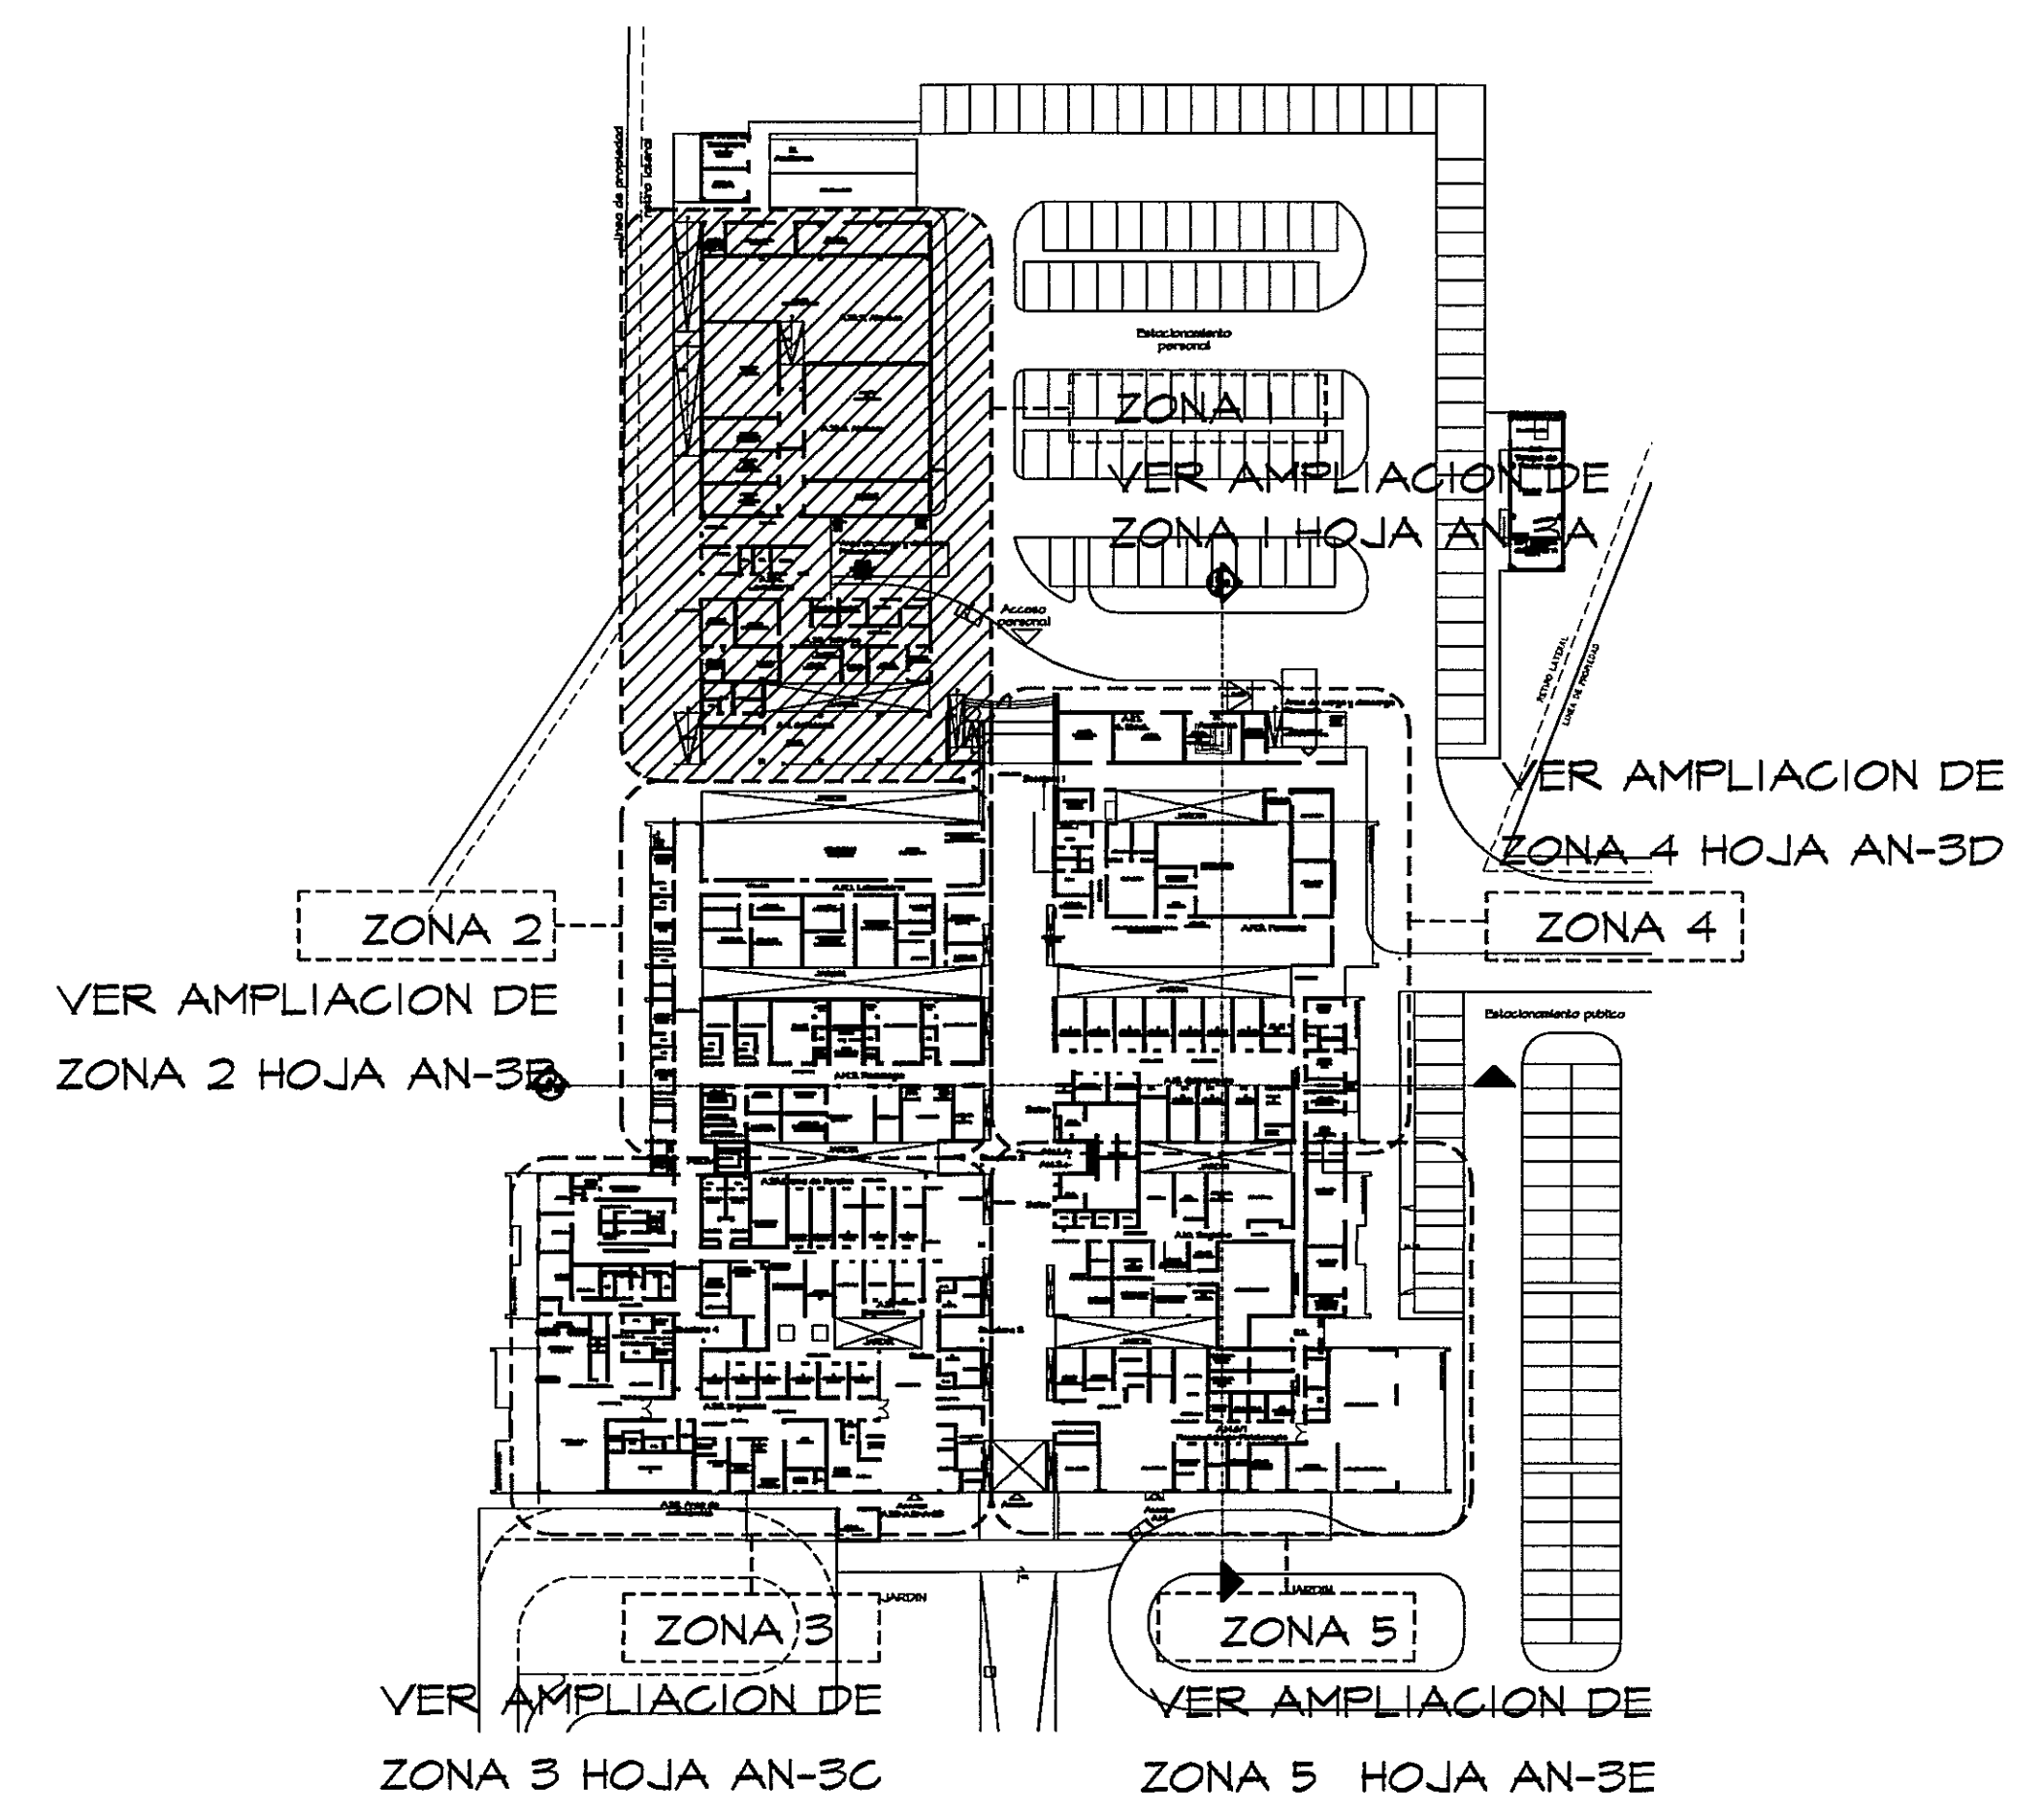

GUIA DE AMPLIACIONES POR ZONAS
 ESCALA.- 1/750 PLANTA BAJA (NIVEL 000, -050, -100)

PLANTA DE AIRE ACONDICIONADO-ZONA #1 (A)
 PLANTA BAJA
 ESCALA.- 1/75

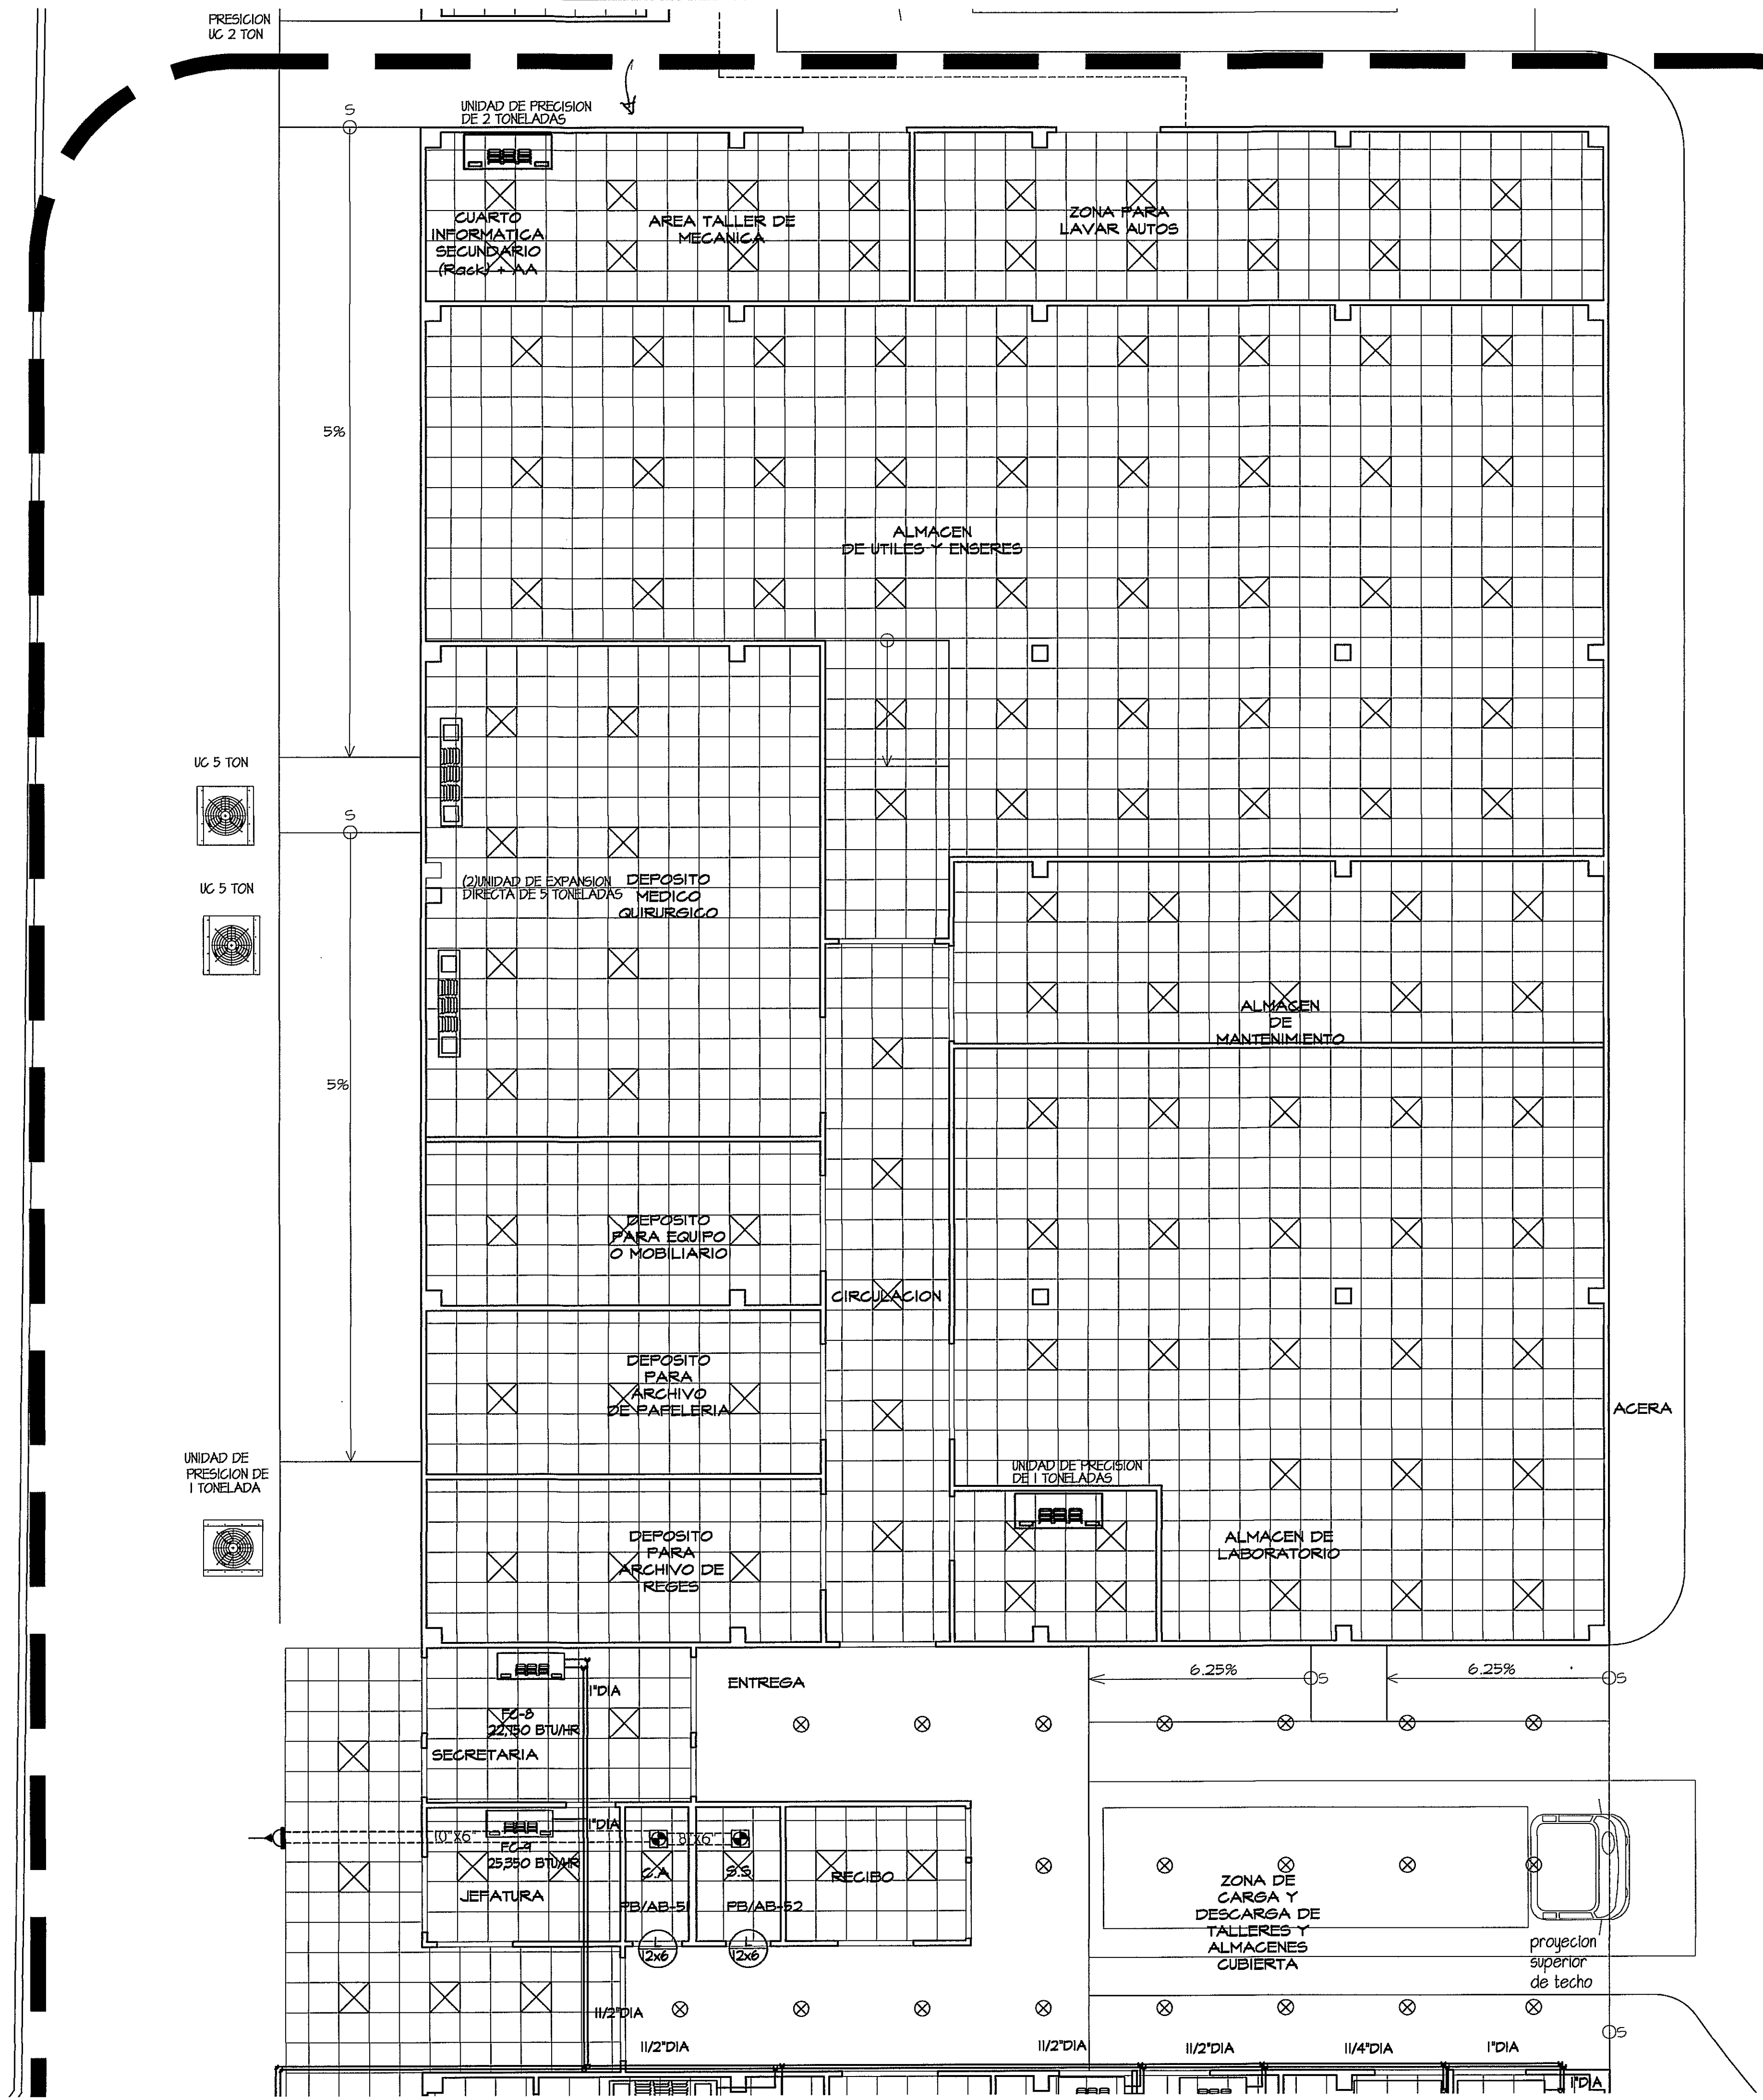

Olmedo Gomez Serrta
 07/03/13

PROHIBIDA LA REPRODUCCION TOTAL O PARCIAL, Y EL USO DE SU CONTENIDO SIN EL CONSENTIMIENTO DE SU AUTOR.

POLICLINICA DR. MANUEL DE JESUS ROJAS

OSVALDO E. ADAMES LAUN
 INGENIERO ELECTRICO
 Lic. No. 91.
Osvaldo E. Adames
 F.I.R.M.A.
 Ley 15 del 26 de Enero de 1959
 Junta Técnica de Ingeniería y Arquitectura

OLMEDO A. GOMEZ MARTINEZ
 ARQUITECTO
 LICENCIA No. 2091-01-103
Olmedo A. Gomez Martinez
 F.I.R.M.A.
 Ley 18 del 26 de Enero de 1959
 Junta Técnica de Ingeniería y Arquitectura

Revision No.	FECHA
REVISION #1	07-FEB-2013
REVISION #2	



DIRECCION NACIONAL DE
 INFRAESTRUCTURA Y SERVICIOS
 DE APOYO (DINISA)

JEFE DE
 DEPARTAMENTO

DIRECTOR DE
 INGENIERIA Y ARQUITECTURA

PROYECTO:
 CONSTRUCCION DE NUEVO EDIFICIO INSTITUCIONAL
 POLICLINICA DR. MANUEL DE JESUS ROJAS
 PROPIEDAD DE LA CAJA DEL SEGURO SOCIAL DE PANAMA
 UBICADO EN LA URB. VILLA MONICA, CARRETERA INTERAMERICANA
 DISTRITO DE AGUADULCE, PROV. DE COCLE, REPUBLICA DE PANAMA

DIRECTOR DE OBRAS Y CONSTRUCCIONES MUNICIPALES

TITULO NIVEL (nombre de la hoja)

DISEÑO ARQUITECTONICO:
 ARQ. OLMEDO GOMEZ/SERRTA

ESTRUCTURA:
 ING. JUAN RAUL DIAZ

ELECTRICIDAD:
 ING. MANUEL PADILLA

SISTEMAS ESPECIALES:
 ING. DORANSE HURTADO

PLUMERIA:
 ING. CARLOS TRIBALDOS

AIRE ACONDICIONADO:
 ING. OSVALDO ADAMES

GASES MEDICOS:
 ING. VICENTE PEÑALOZA

riva s.a.
 S.A.I.C.F.A.

AA-02

REVISION:
 ARQ. OLMEDO GOMEZ

REVISION:
 SERRTA

DESARROLLO:
 SERRTA

FECHA:
 2012

PROYECTO No.
 2012-DES-014

HOJA No.
 DE