
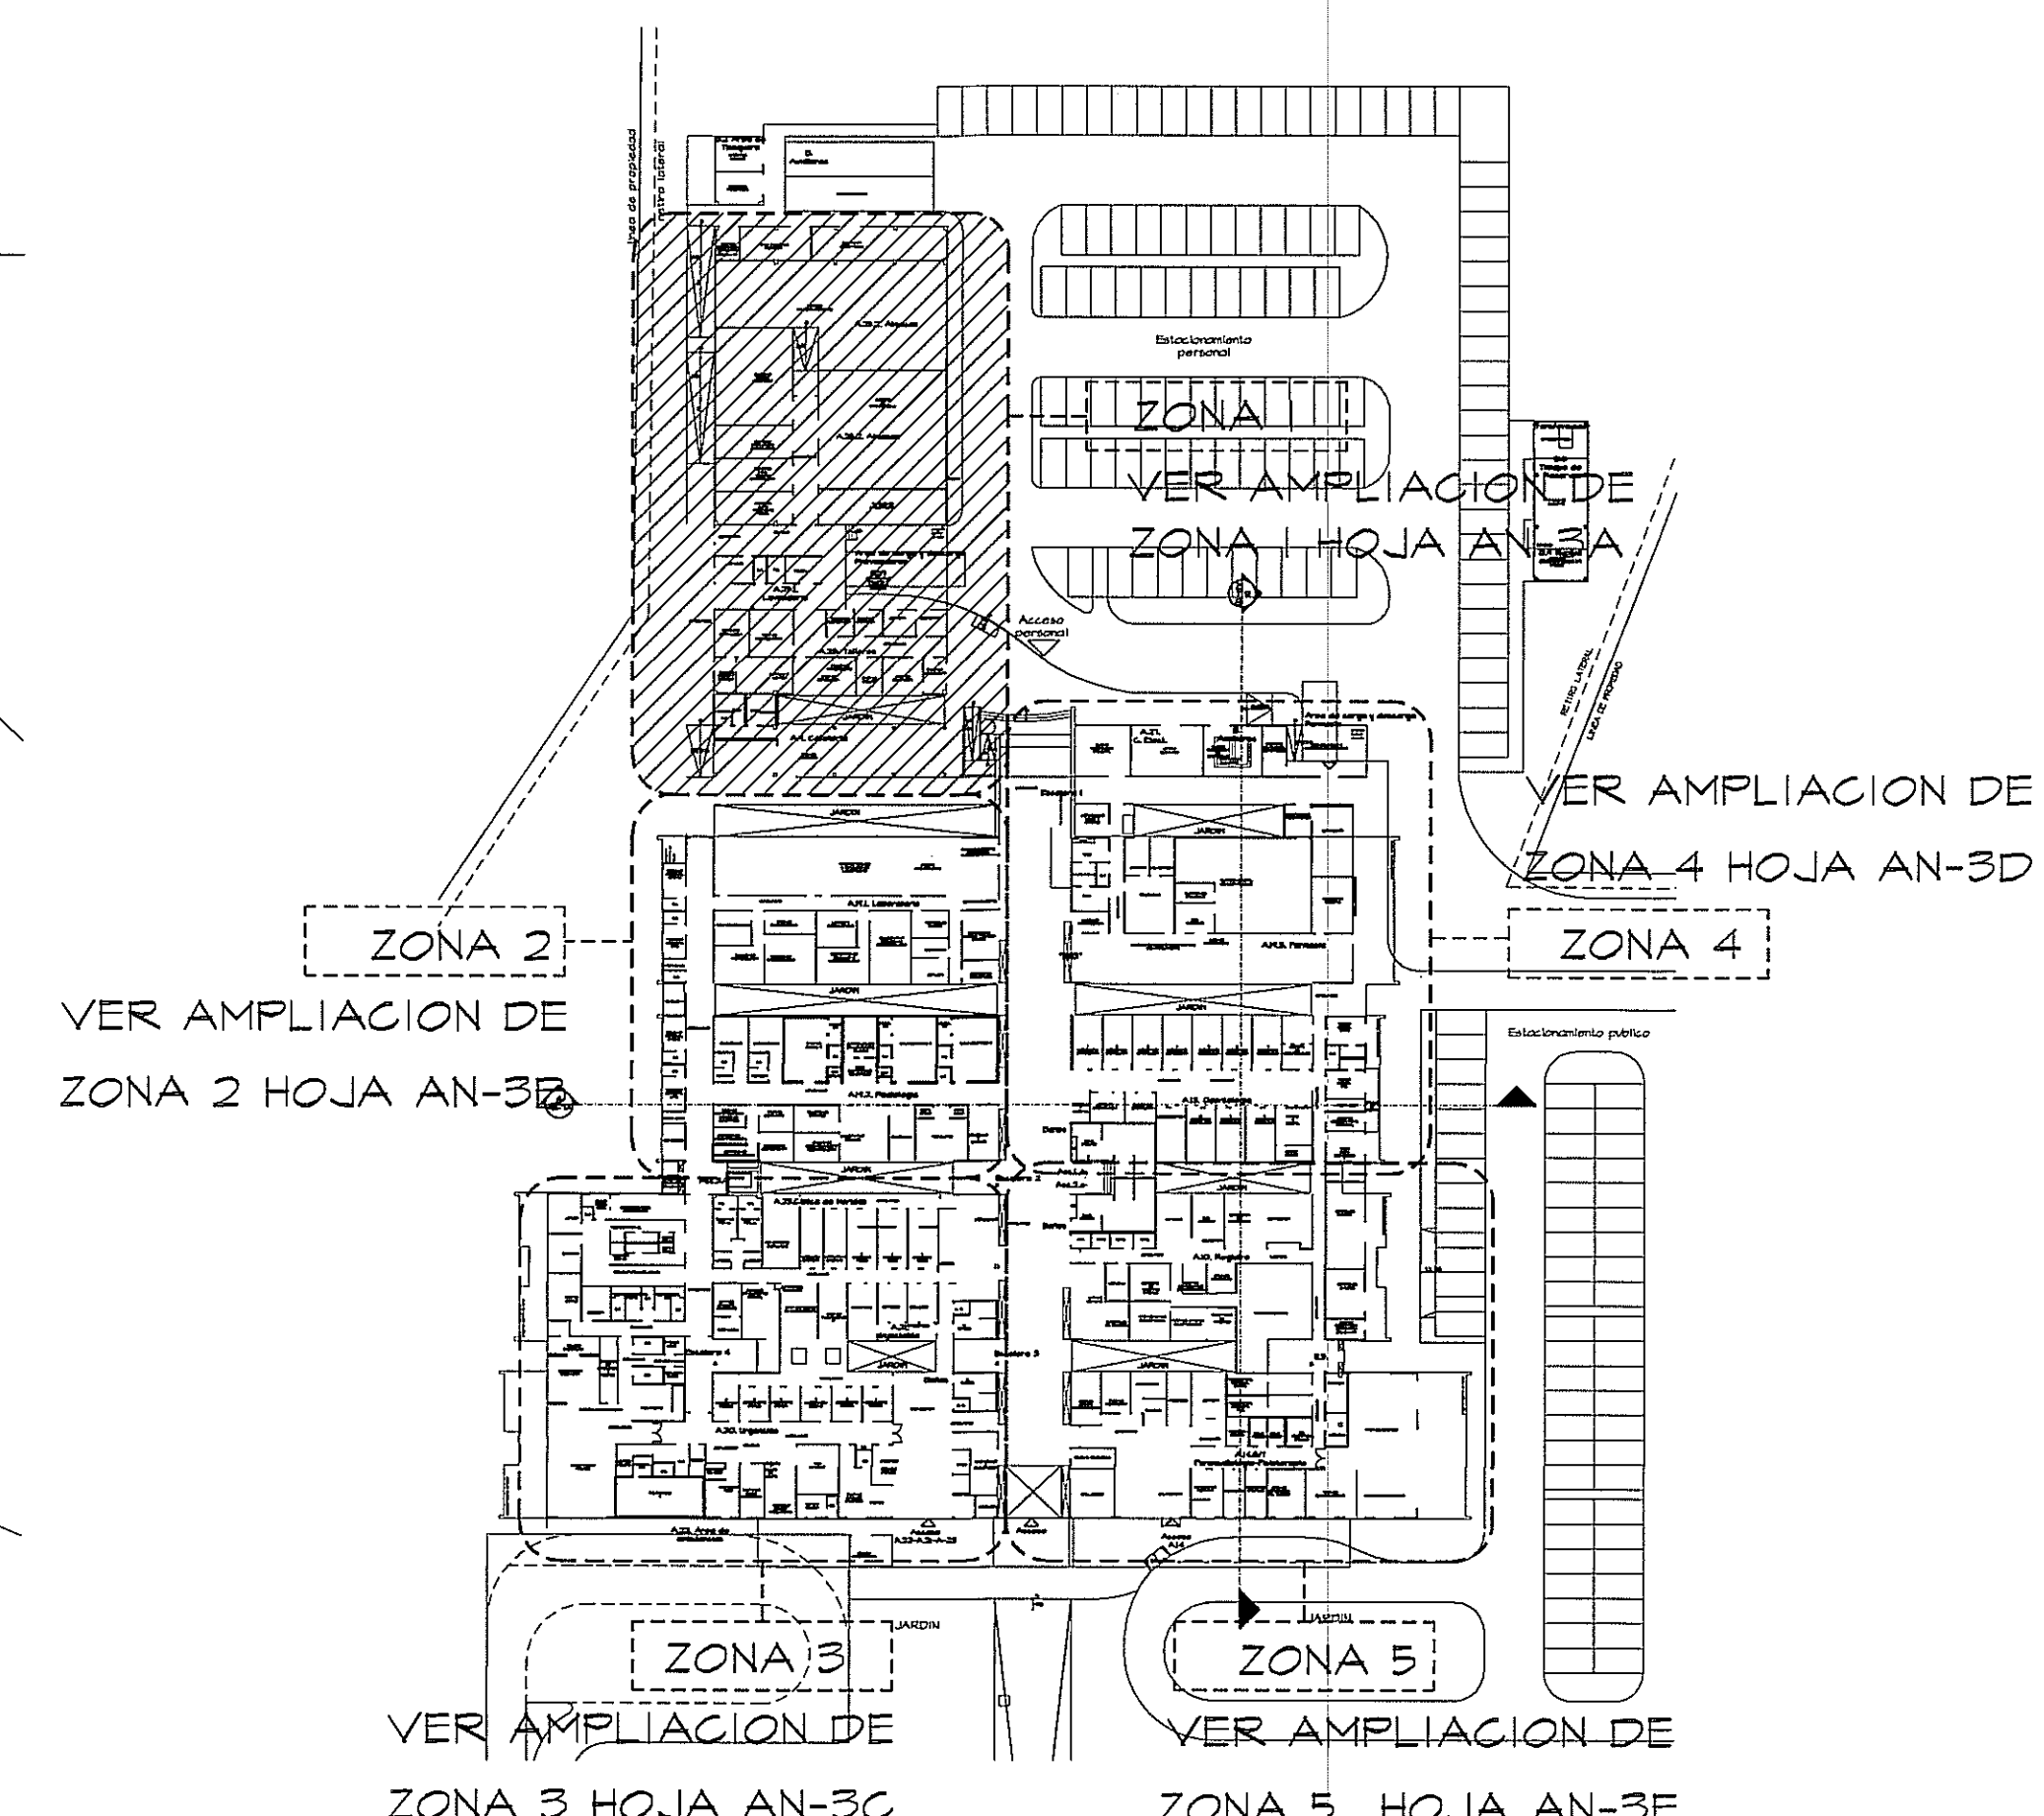


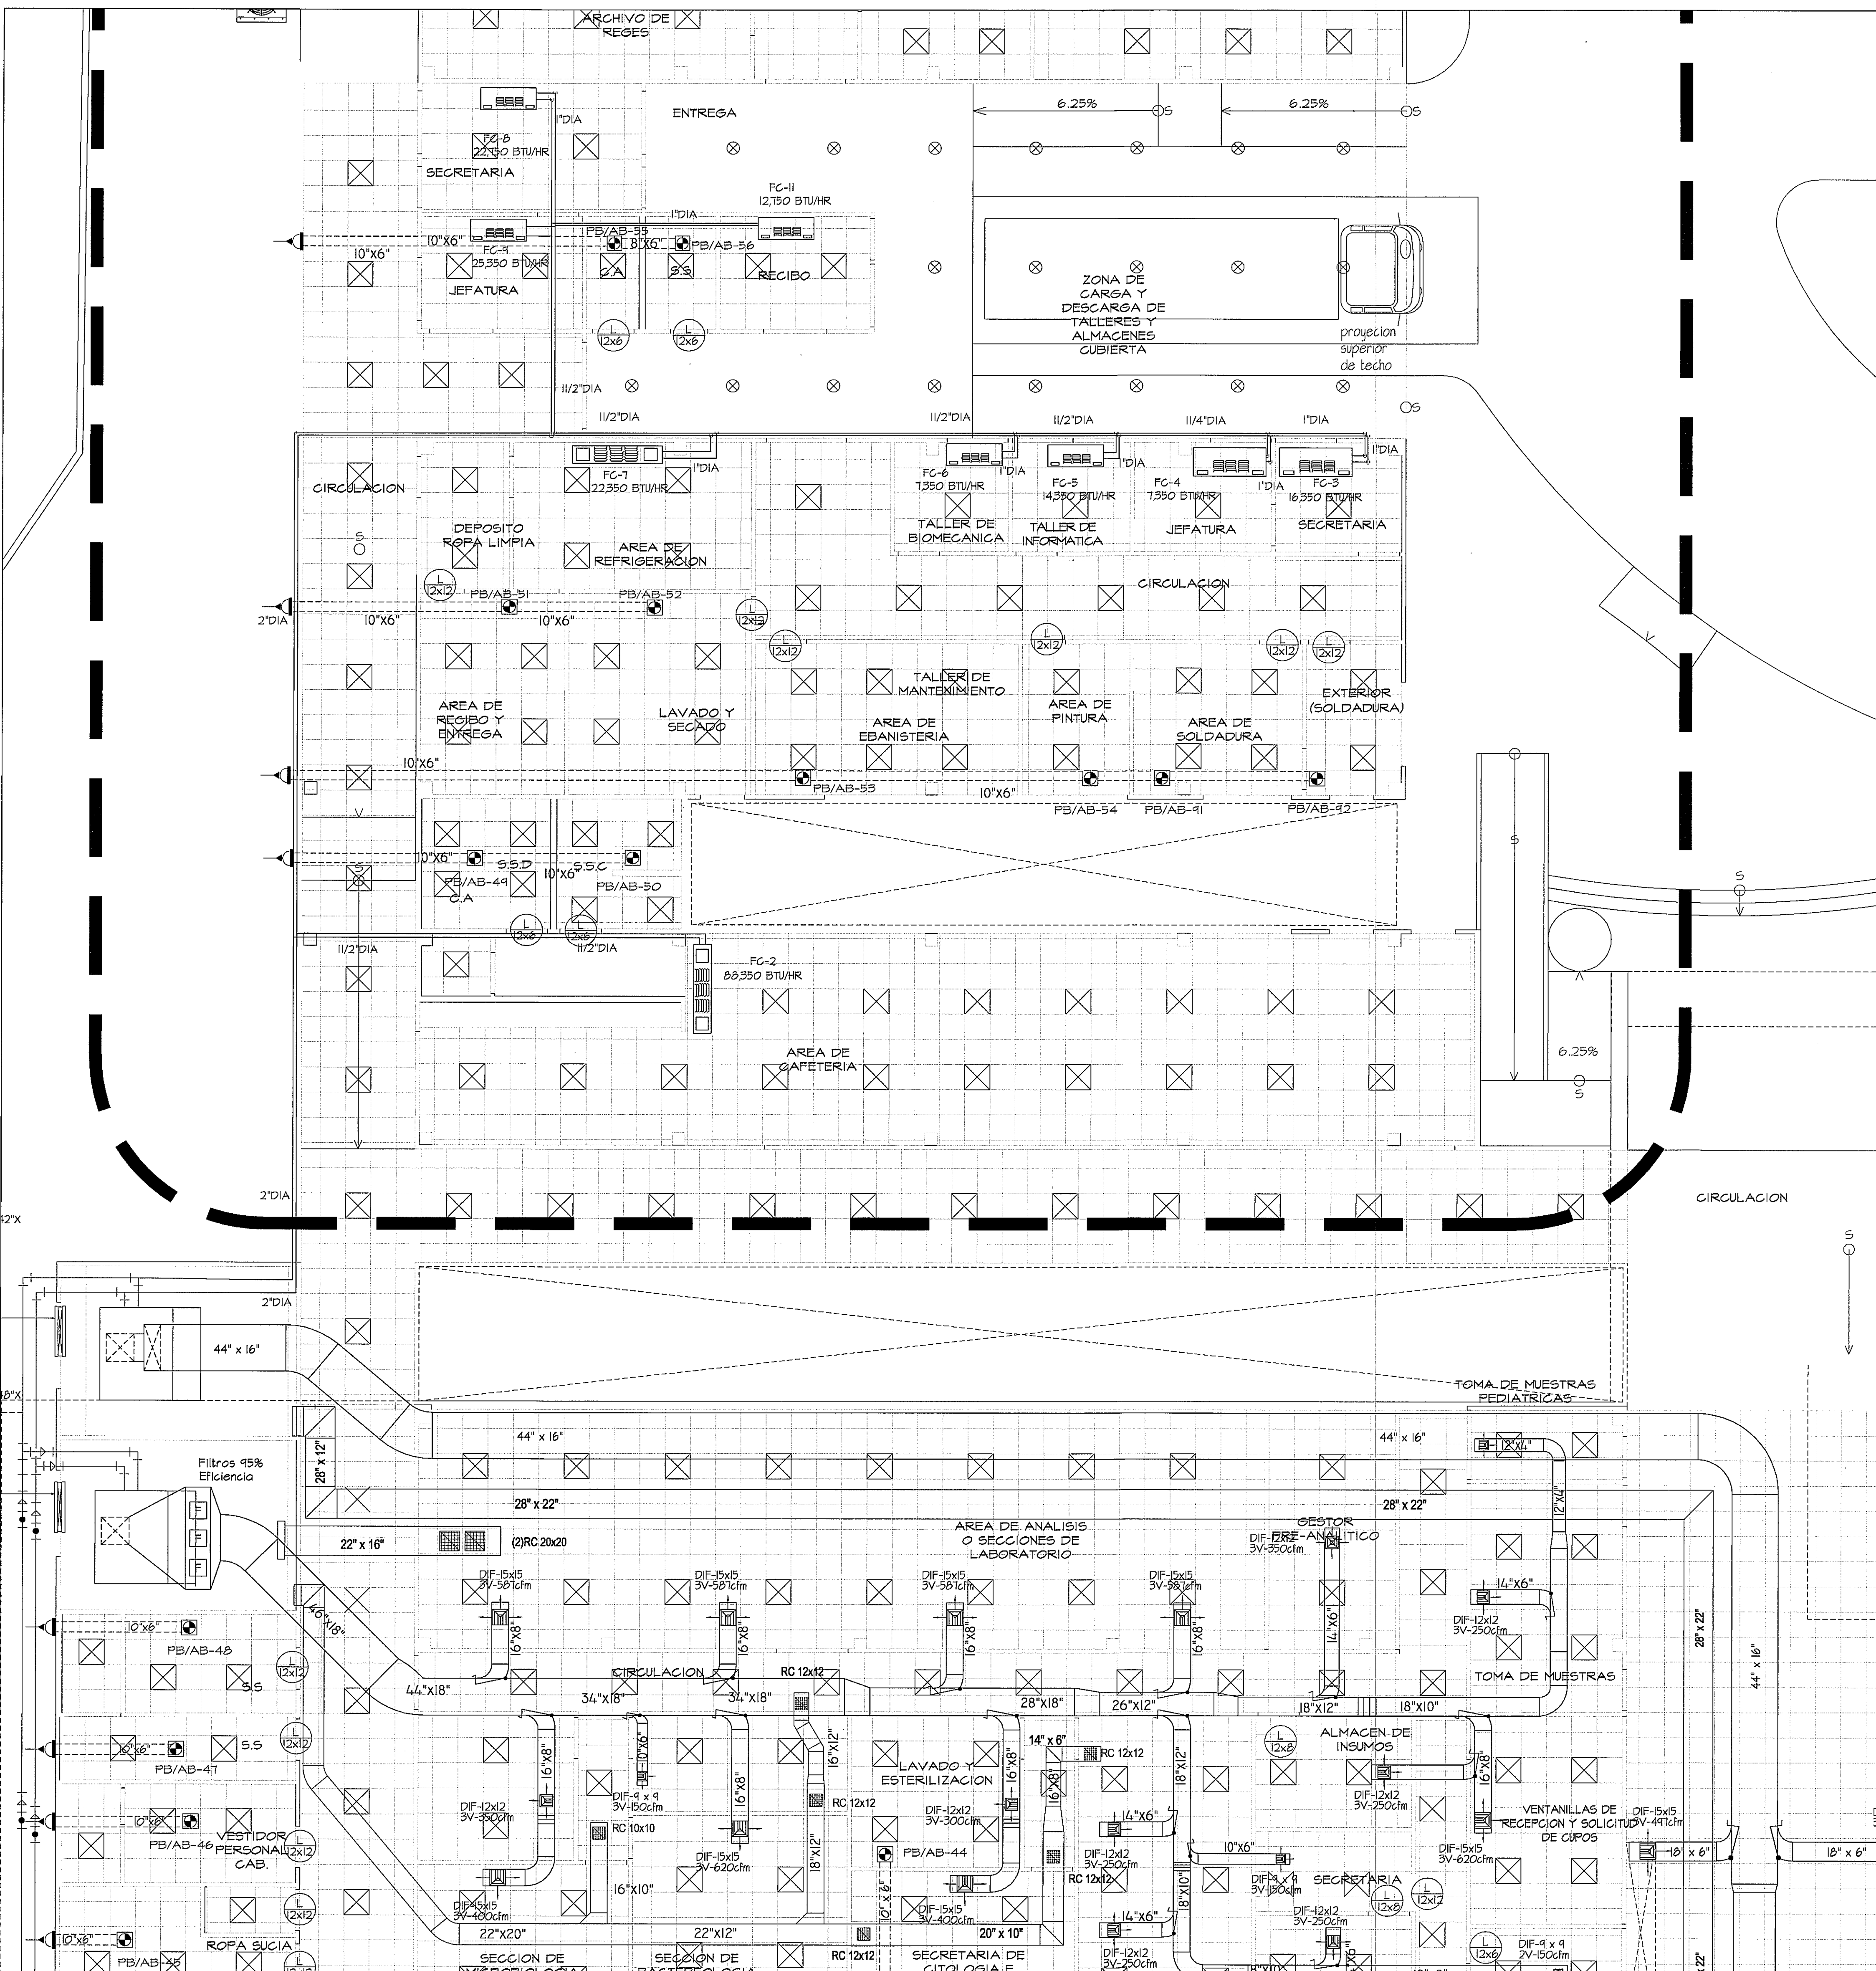

GUIA DE AMPLIACIONES POR ZONAS
ESCALA.- 1/750 PLANTA BAJA (NIVEL 000, -050, -100)

PLANTA DE AIRE ACONDICIONADO-ZONA #1 (B)
PLANTA BAJA
ESCALA.- 1/75


PROHIBIDA LA REPRODUCCION TOTAL O PARCIAL, Y EL USO DE SU CONTENIDO SIN EL CONSENTIMIENTO DE SU AUTOR.

Logo of the Caja Costarricense de Seguro Social (CCSS) and the Polyclinic Dr. Manuel de Jesús Rojas. The logo includes the text "CAJA COSTARRICENSE DE SEGURO SOCIAL" and "POLICLINICA DR. MANUEL DE JESUS ROJAS".

Signature and stamp of Osvaldo E. Adames Laun, Ingeniero Especializado en Ingeniería y Arquitectura. The stamp includes the text "OSVALDO E. ADAMES LAUN", "INGENIERO ESPECIALIZADO EN INGENIERIA Y ARQUITECTURA", and "Ley 13 del 26 de Enero de 1959".

Signature and stamp of Olmedo A. Gómez Martínez, Arquitecto. The stamp includes the text "OLMEDO A. GÓMEZ MARTÍNEZ", "ARQUITECTO", "LICENCIA No. 2628991-103", and "Ley 13 del 26 de Enero de 1959".

Revision No.	FECHA
REVISION #1	07-FEB-2013
REVISION #2	

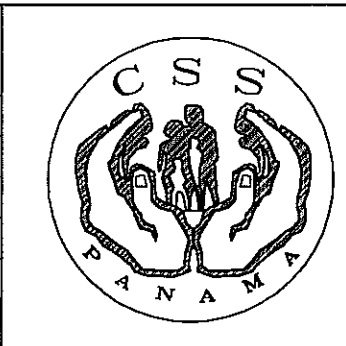

DIRECCION NACIONAL DE
INFRAESTRUCTURA Y SERVICIOS
DE APOYO (DNISA)

PROYECTO:
CONSTRUCCION DE NUEVO EDIFICIO INSTITUCIONAL
POLICLINICA DR. MANUEL DE JESUS ROJAS
PROPIEDAD DE LA CAJA DEL SEGURO SOCIAL DE PANAMA
UBICADO EN LA URB. VILLA MONICA, CARRETERA INTERAMERICANA
DISTRITO DE AGUADULCE, PROV. DE COGLE, REPUBLICA DE PANAMA

DIRECTOR DE OBRAS Y CONSTRUCCIONES MUNICIPALES

TITULO NIVEL (AA ZONA 1B)

DISEÑO ARQUITECTONICO:
ARQ. OLMEDO GÓMEZ/SERTA
ESTRUCTURA:
ING. JUAN RAUL DIAZ
ELECTRICIDAD:
ING. MANUEL PADILLA
SISTEMAS ESPECIALES:
ING. DORANSE HURTADO
PLOMERIA:
ING. CARLOS TRIBALDOS
AIRE ACONDICIONADO:
ING. OSVALDO ADAMES
GASES MEDICOS:
ING. VICENTE PEÑALOZA

Logo of Riva S.A. and the project title "AA-03". The logo includes the text "riva s.a." and "S.A.I.I.C.F.A.". The project title is "AA-03".

REVISION:	ARG. OLMEDO GÓMEZ
REVISION:	SERTA
DESARROLLO:	SERTA
FECHA:	2012
PROYECTO No.	2012-DES-014
HOJA No.	DE