



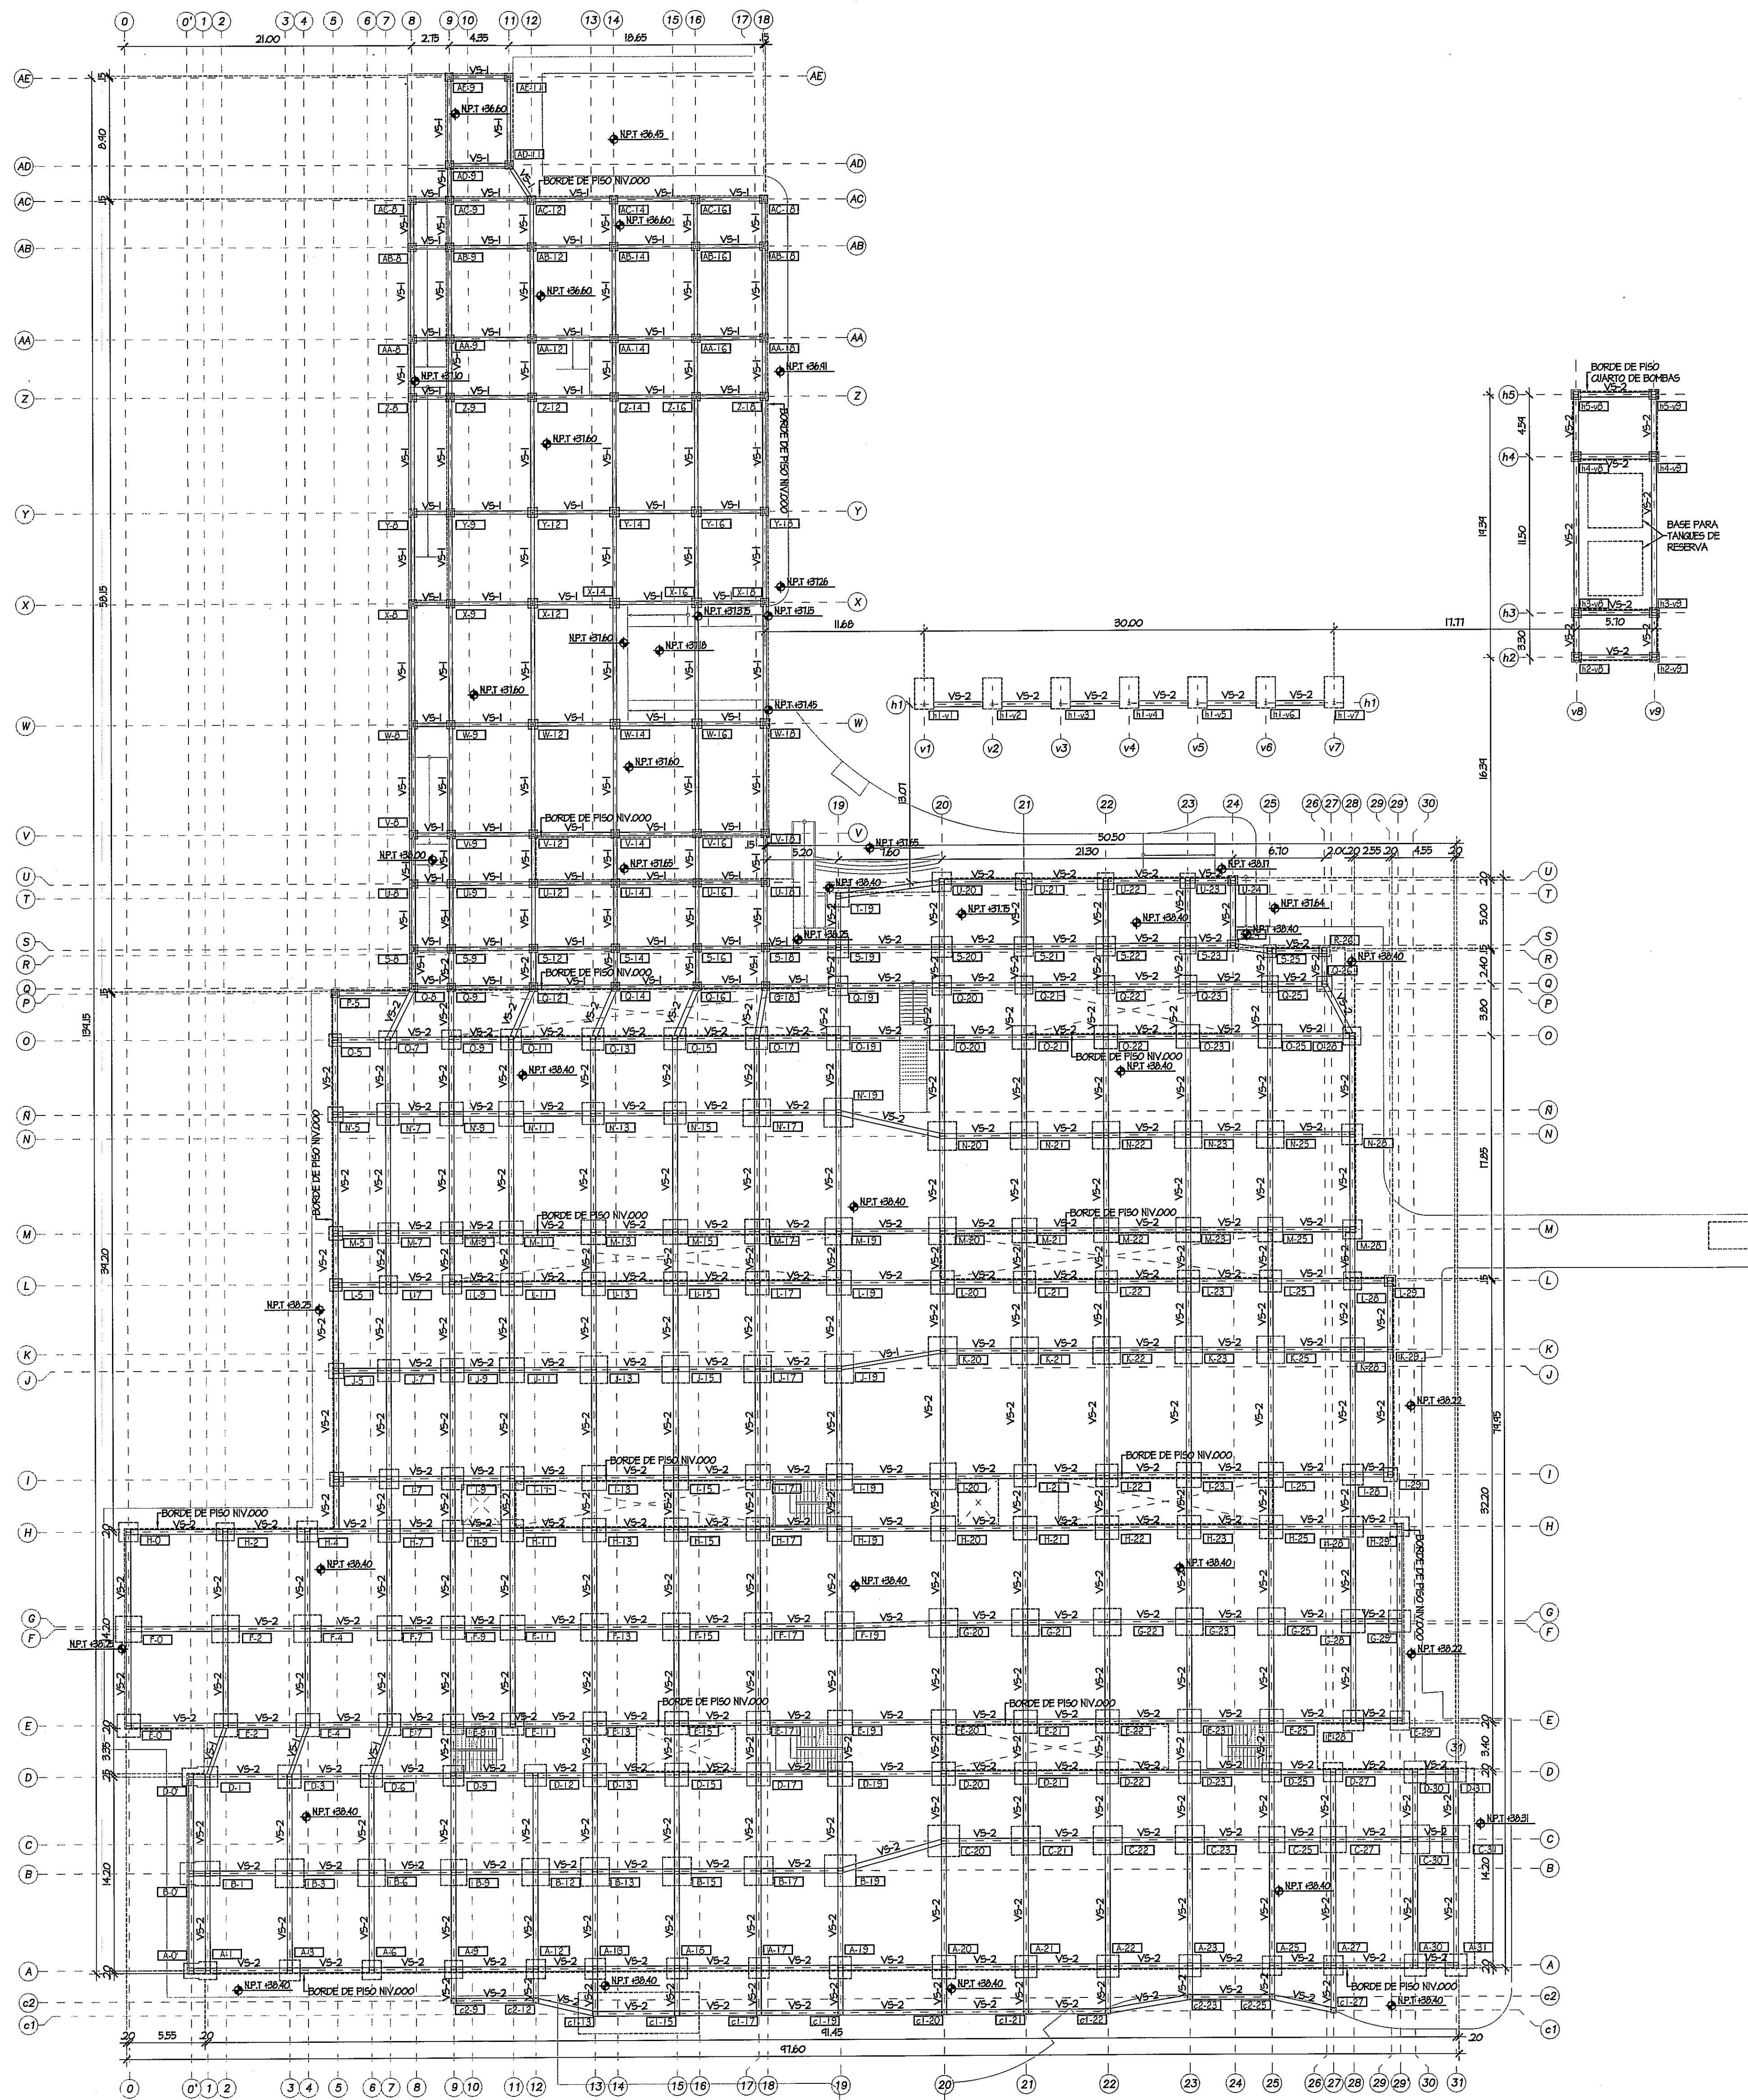

PLANTA DE ZAPATAS Y VIGAS SISMICAS
ESCALA 1:250

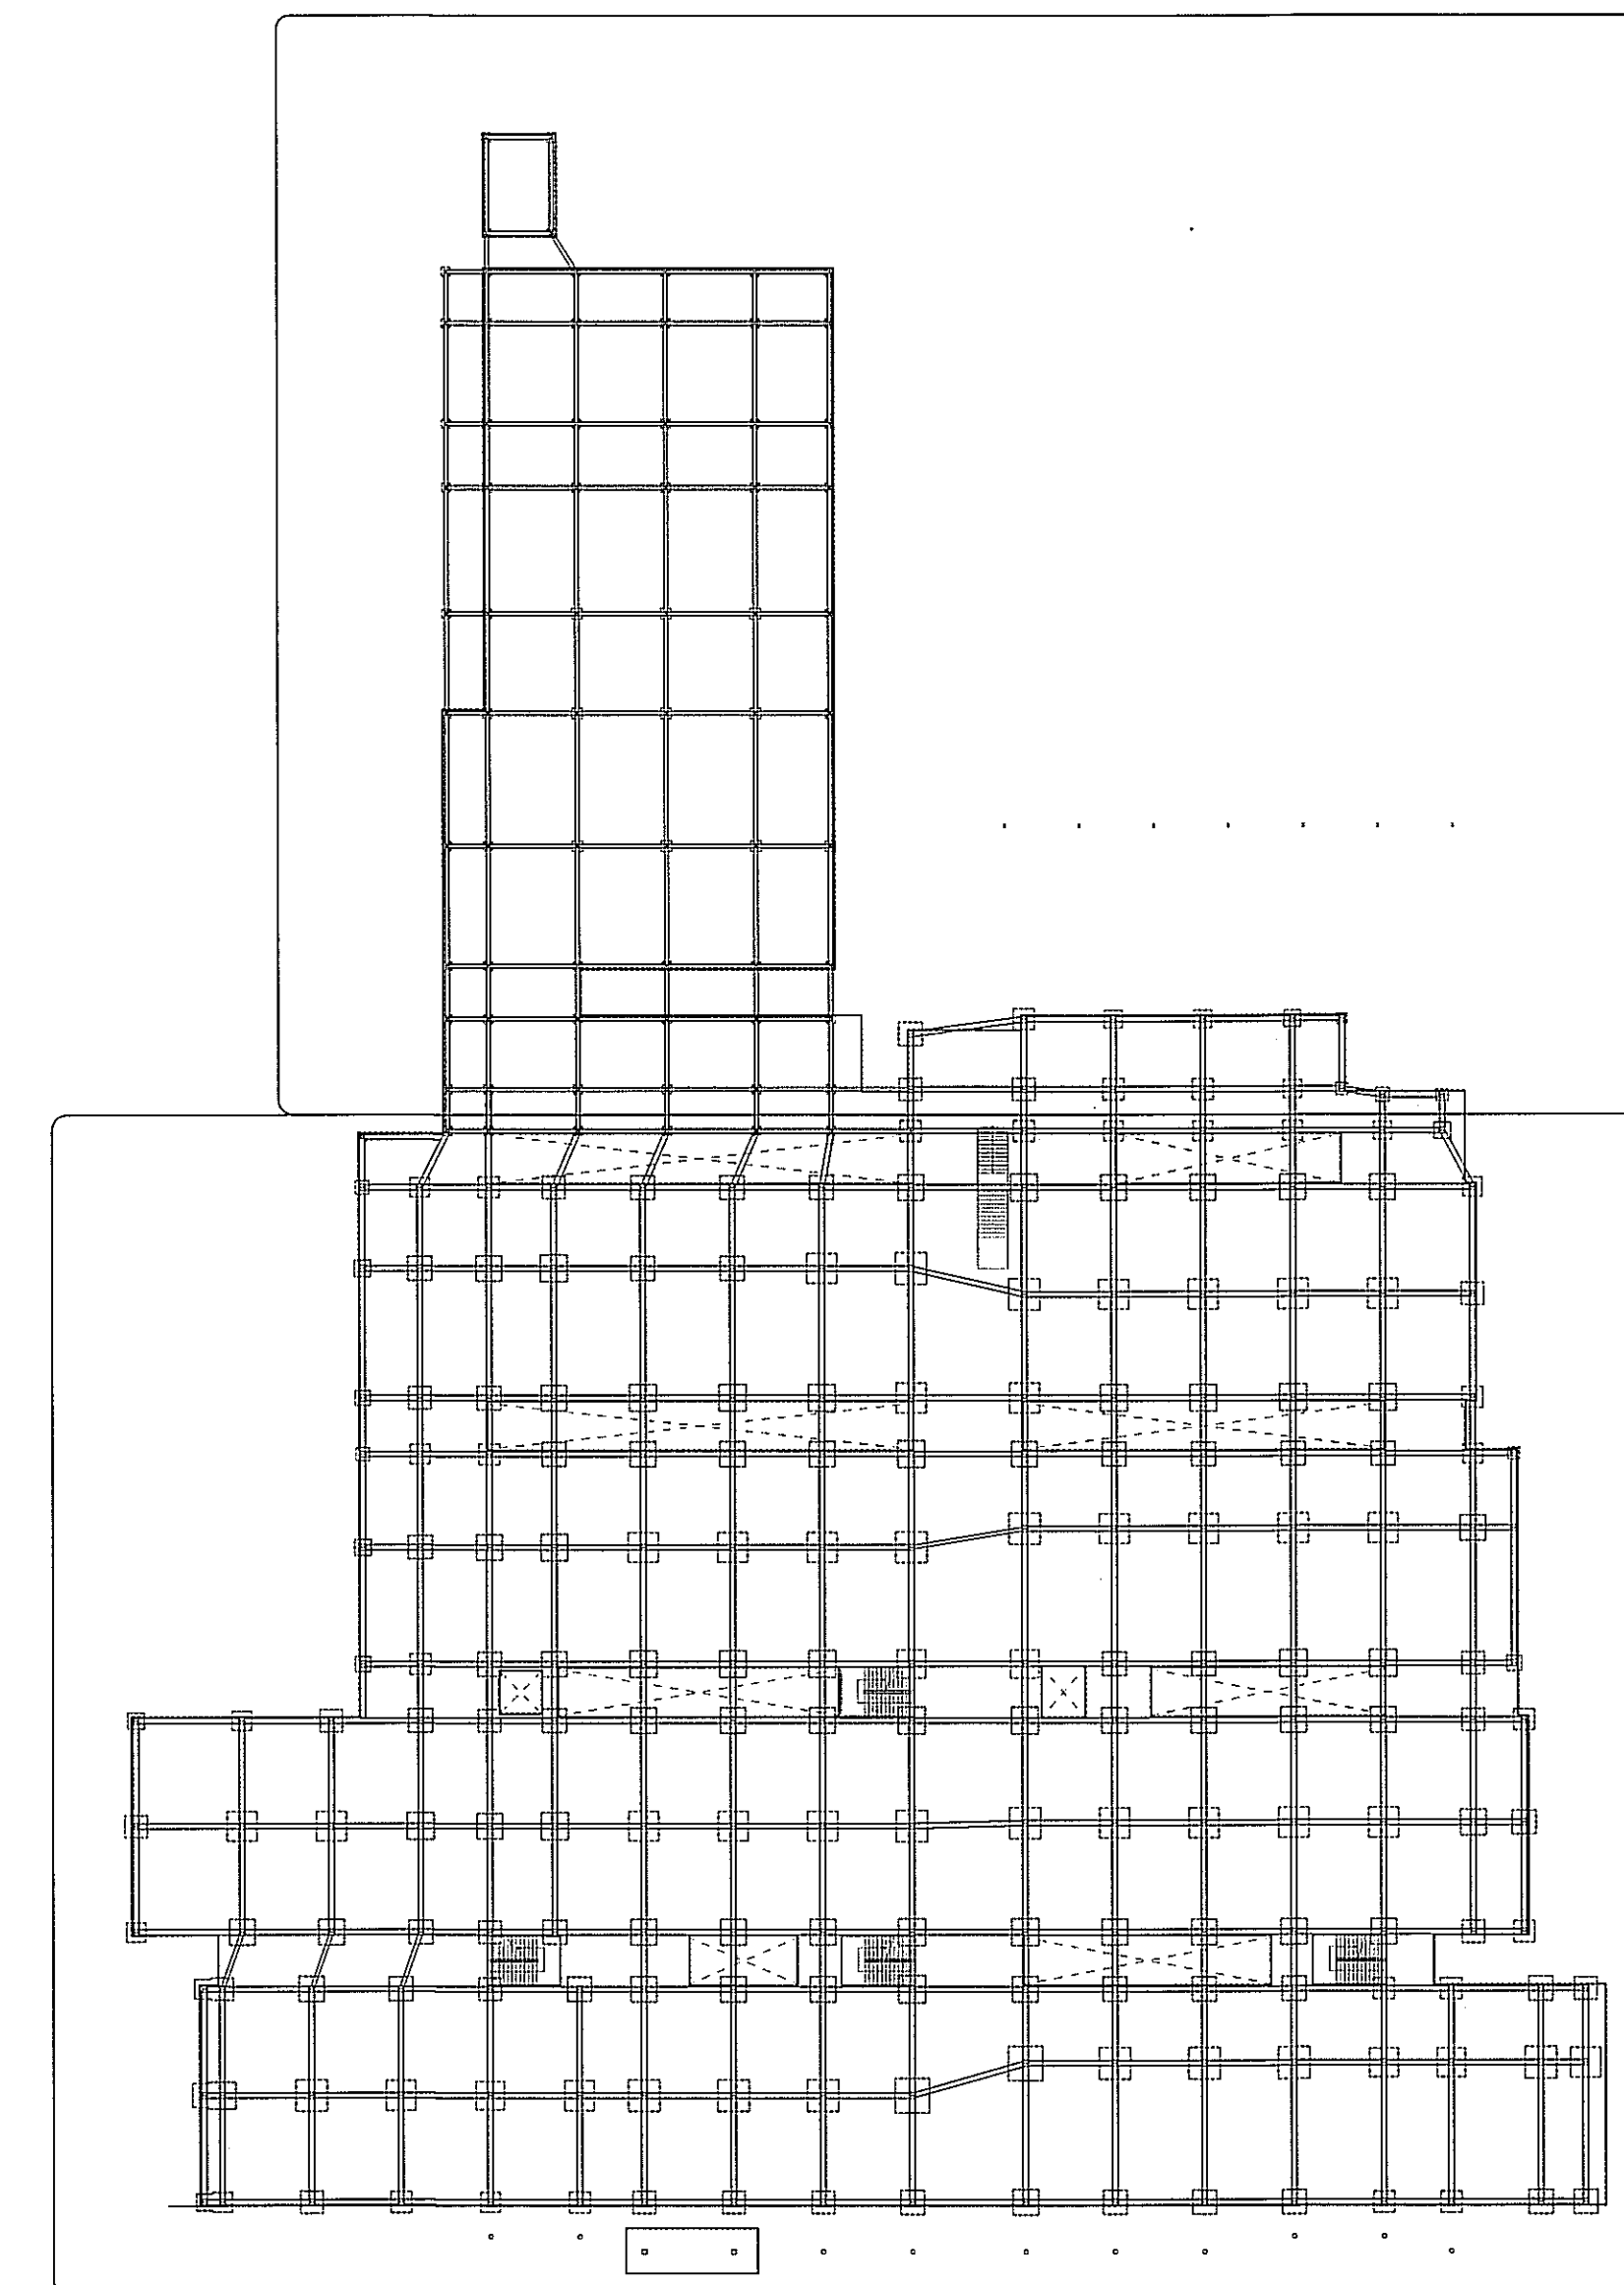

AMPLIACION ZONA 2
VER PLANTA EN /ES-2B

AMPLIACION ZONA 1
VER PLANTA EN /ES-2A



revisado
4/6/13
Hoja 2 de 31

GUIA DE AMPLIACION POR ZONAS
ESCALA 1:500

TABLA DE COLUMNAS Y ZAPATAS				
UBICACION	COLUMNA	PEDESTAL	ACERO PEDESTALES	ACERO ZAPATAS
c1-13		X	#_EST #_@	#_A/D
c1-15		X	#_EST #_@	#_A/D
c1-17		X	#_EST #_@	#_A/D
c1-20		X	#_EST #_@	#_A/D
c1-21		X	#_EST #_@	#_A/D
c1-22		X	#_EST #_@	#_A/D
c1-27		X	#_EST #_@	#_A/D
c2-4		X	#_EST #_@	#_A/D
c2-12		X	#_EST #_@	#_A/D
c2-23		X	#_EST #_@	#_A/D
c2-25		X	#_EST #_@	#_A/D
h1-v1		X	#_EST #_@	#_A/D
h1-v2		X	#_EST #_@	#_A/D
h1-v3		X	#_EST #_@	#_A/D
h1-v4		X	#_EST #_@	#_A/D
h1-v5		X	#_EST #_@	#_A/D
h1-v6		X	#_EST #_@	#_A/D
h1-v7		X	#_EST #_@	#_A/D
h2-v8		X	#_EST #_@	#_A/D
h2-v1		X	#_EST #_@	#_A/D
h3-v8		X	#_EST #_@	#_A/D
h3-v1		X	#_EST #_@	#_A/D
h4-v8		X	#_EST #_@	#_A/D
h4-v1		X	#_EST #_@	#_A/D
h5-v8		X	#_EST #_@	#_A/D
h5-v1		X	#_EST #_@	#_A/D

CUADRO DE PLATOS DE ACERO


UBICACION	PEDESTAL	PLATO DE ACERO
EJE c1:		
EJE c2:		
EJE h1:		
EJE h2:		
EJE h3:		
EJE h4:		
EJE h5:		

Extr. Información

PROHIBIDA LA REPRODUCCION TOTAL O PARCIAL, Y EL USO DE SU CONTENIDO SIN EL CONSENTIMIENTO DE SU AUTOR.

OLMEDO A. GÓMEZ MARTÍNEZ
ARQUITECTO
LICENCIADO No. 25000-0105
FIRMA
Ley 18 del 05 de Enero de 1999
Junta Técnica de Ingeniería y Arquitectos

Revisión No.
REVISION #1 23-AGO-2012
REVISION #2 14-FEB-2013
REVISION #3 27-FEB-2013
REVISION #4 10-MAR-2013
REVISION #5 18-MAR-2013
REVISION #6 02-MAY-2013

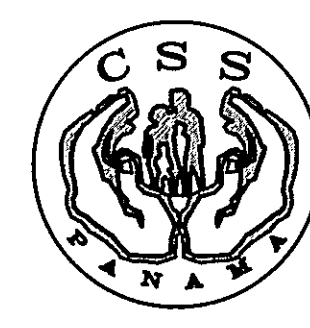

DIRECCION NACIONAL DE
INFRAESTRUCTURA Y SERVICIOS
DE APOYO (DINSA)

PROYECTO:
CONSTRUCCION DE NUEVO EDIFICIO INSTITUCIONAL
POLICLINICA DR. MANUEL DE JESUS ROJAS
PROPIEDAD DE LA CAJA DEL SEGURO SOCIAL DE PANAMA
UBICADO EN LA URB. VILLA MONICA, CARRETERA INTERAMERICANA
DISTRITO DE AGUADULCE, PROV. DE COCLE, REPUBLICA DE PANAMA

DISEÑO ARQUITECTONICO:
ARQ. OLMEDO GÓMEZ/SERTA
ESTRUCTURA:
ING. JUAN RAUL DIAZ
ELECTRICIDAD:
ING. MANUEL PADILLA
SISTEMAS ESPECIALES:
ING. DORANSE HURTADO
PLOMERIA:
M.P. HECTOR HASSELL
AIRE ACONDICIONADO:
ING. OSVALDO ADAMES
GASES MEDICOS:
ING. VICENTE PERALLOZA

riva.s.a.
S.A.I.I.C.F.A.

ES-02

REVISION:
ARQ. OLMEDO GÓMEZ
REVISION:
SERTA
DESARROLLO:
SERTA
FECHA:
2012
PROYECTO No.
2012-DES-014

HOJA No.
DE