

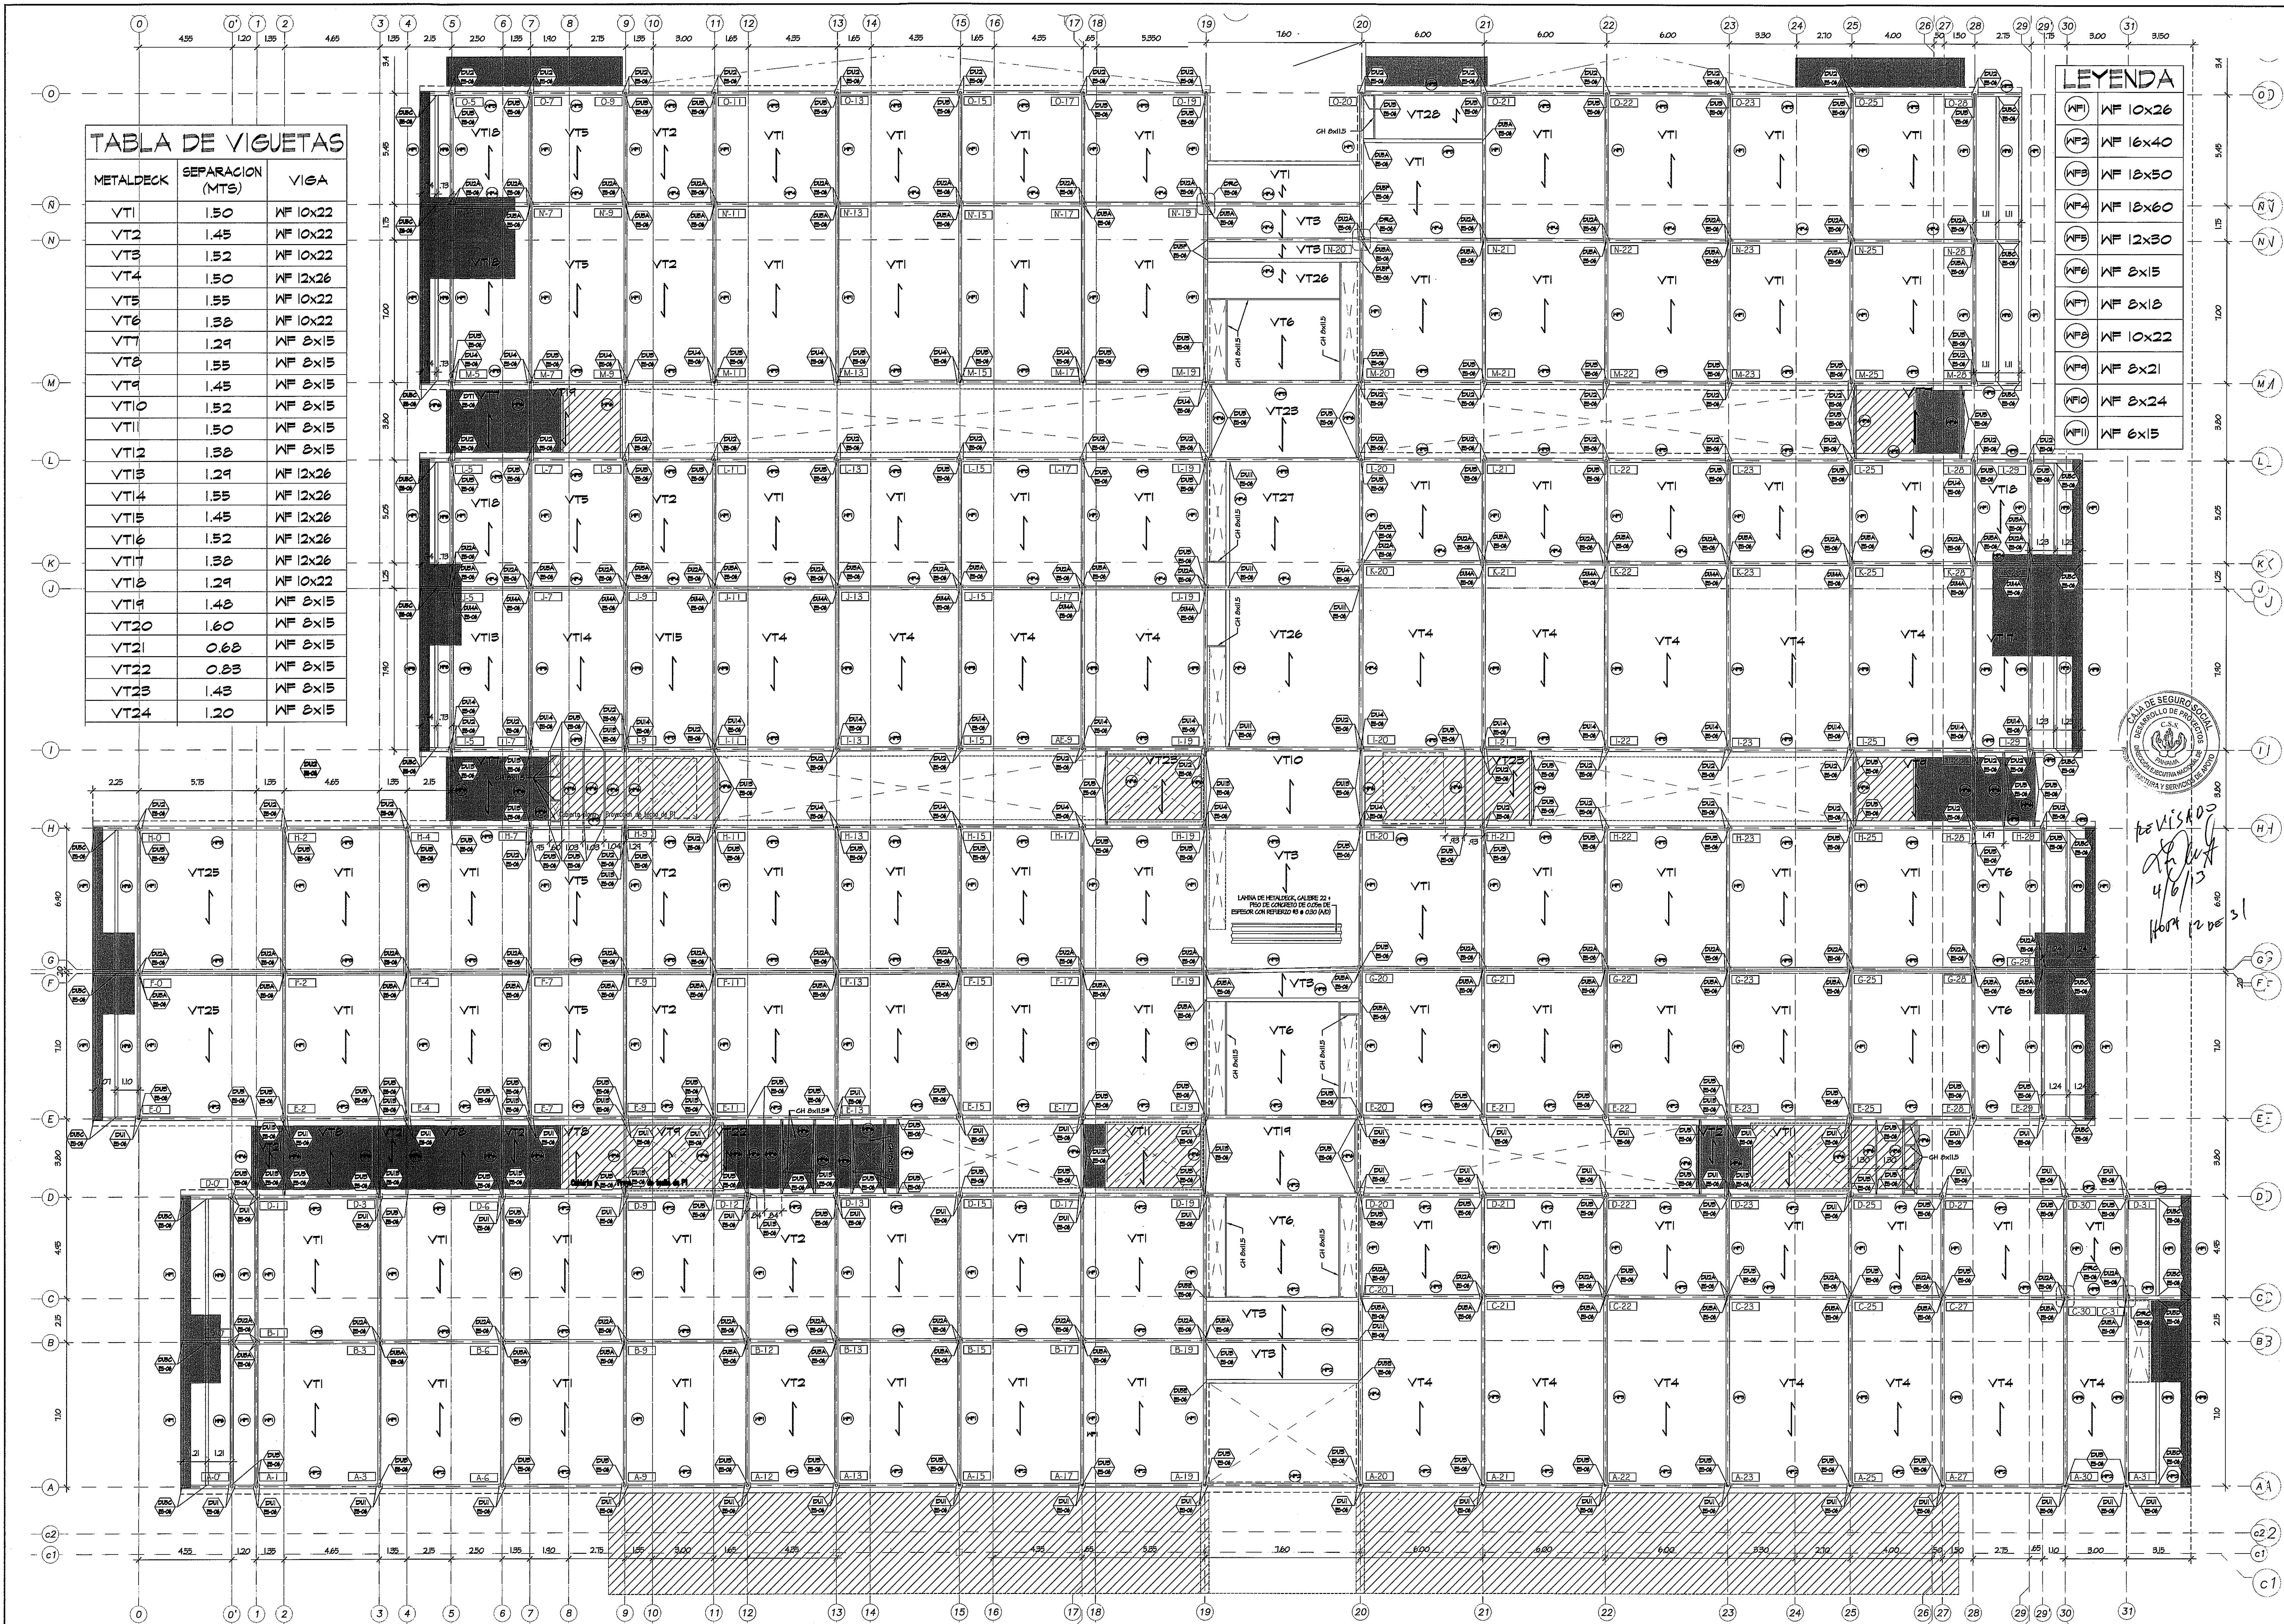


TABLA DE VIGUETAS

METALDECK	SEPARACION (MTS)	VIGA
VT1	1.50	NF 10x22
VT2	1.45	NF 10x22
VT3	1.52	NF 10x22
VT4	1.50	NF 12x26
VT5	1.55	NF 10x22
VT6	1.38	NF 10x22
VT7	1.29	NF 8x15
VT8	1.55	NF 8x15
VT9	1.45	NF 8x15
VT10	1.52	NF 8x15
VT11	1.50	NF 8x15
VT12	1.38	NF 8x15
VT13	1.29	NF 12x26
VT14	1.55	NF 12x26
VT15	1.45	NF 12x26
VT16	1.52	NF 12x26
VT17	1.38	NF 12x26
VT18	1.29	NF 10x22
VT19	1.48	NF 8x15
VT20	1.60	NF 8x15
VT21	0.68	NF 8x15
VT22	0.83	NF 8x15
VT23	1.43	NF 8x15
VT24	1.20	NF 8x15

LEYENDA

NF1	NF 10x26
NF2	NF 16x40
NF3	NF 18x50
NF4	NF 18x60
NF5	NF 12x30
NF6	NF 8x15
NF7	NF 8x18
NF8	NF 10x22
NF9	NF 8x21
NF10	NF 8x24
NF11	NF 6x15


AMPLIACION DE LOSA METALDECK - SECTOR A

ESCALA 1:125

PROHIBIDA LA REPRODUCCION TOTAL O PARCIAL, Y EL USO DE SU CONTENIDO SIN EL CONSENTIMIENTO DE SU AUTOR.

OLMEDO A. GOMEZ MARTINEZ
ARQUITECTO
LICENCIADO No. 2007-0103
Firma
Ley 18 del 84 de Enero de 1989
Junta Técnica de Ingeniería y Arquitectura

Revision No.	FECHA
REVISION #1	23-AGO-2012
REVISION #2	14-FEB-2013
REVISION #3	21-FEB-2013
REVISION #4	10-MAR-2013
REVISION #5	18-MAR-2013
REVISION #6	02-MAY-2013

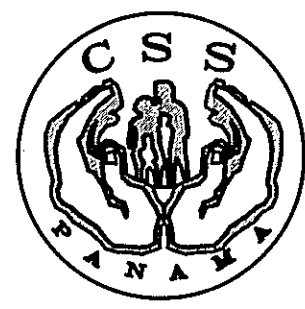

DIRECCION NACIONAL DE
INFRAESTRUCTURA Y SERVICIOS
DE APOYO (DINSA)

DIRECTOR DE OBRAS Y CONSTRUCCIONES MUNICIPALES

DIRECTOR DE
INGENIERIA Y ARQUITECTURA

PROYECTO:
CONSTRUCCION DE NUEVO EDIFICIO INSTITUCIONAL
POLICLINICA DR. MANUEL DE JESUS ROJAS
PROPIEDAD DE LA CAJA DEL SEGURO SOCIAL DE PANAMA
UBICADO EN LA URB. VILLA MONICA, CARRETERA INTERAMERICANA
DISTRITO DE AGUADULCE, PROV. DE COCLE, REPUBLICA DE PANAMA

DISEÑO ARQUITECTONICO:
ARQ. OLMEDO GOMEZ SERTA
ESTRUCTURA:
ING. JUAN RAUL DIAZ
ELECTRICIDAD:
ING. MANUEL PADILLA
SISTEMAS ESPECIALES:
ING. DORANSE HURTADO
PLOMERIA:
ING. CARLOS TRIBALDOS
AIRE ACONDICIONADO:
ING. OSVALDO ADAMES
GASES MEDICOS:
ING. VICENTE PEÑALOZA

riva s.a.

S.A.I.I.C.F.A.

ES-05A

REVISION:
ARQ. OLMEDO GOMEZ
REVISION:
SERTA
DESARROLLO:
SERTA
FECHA:
2012
PROYECTO No.
2012-DES-014
HOJA No.
DE