


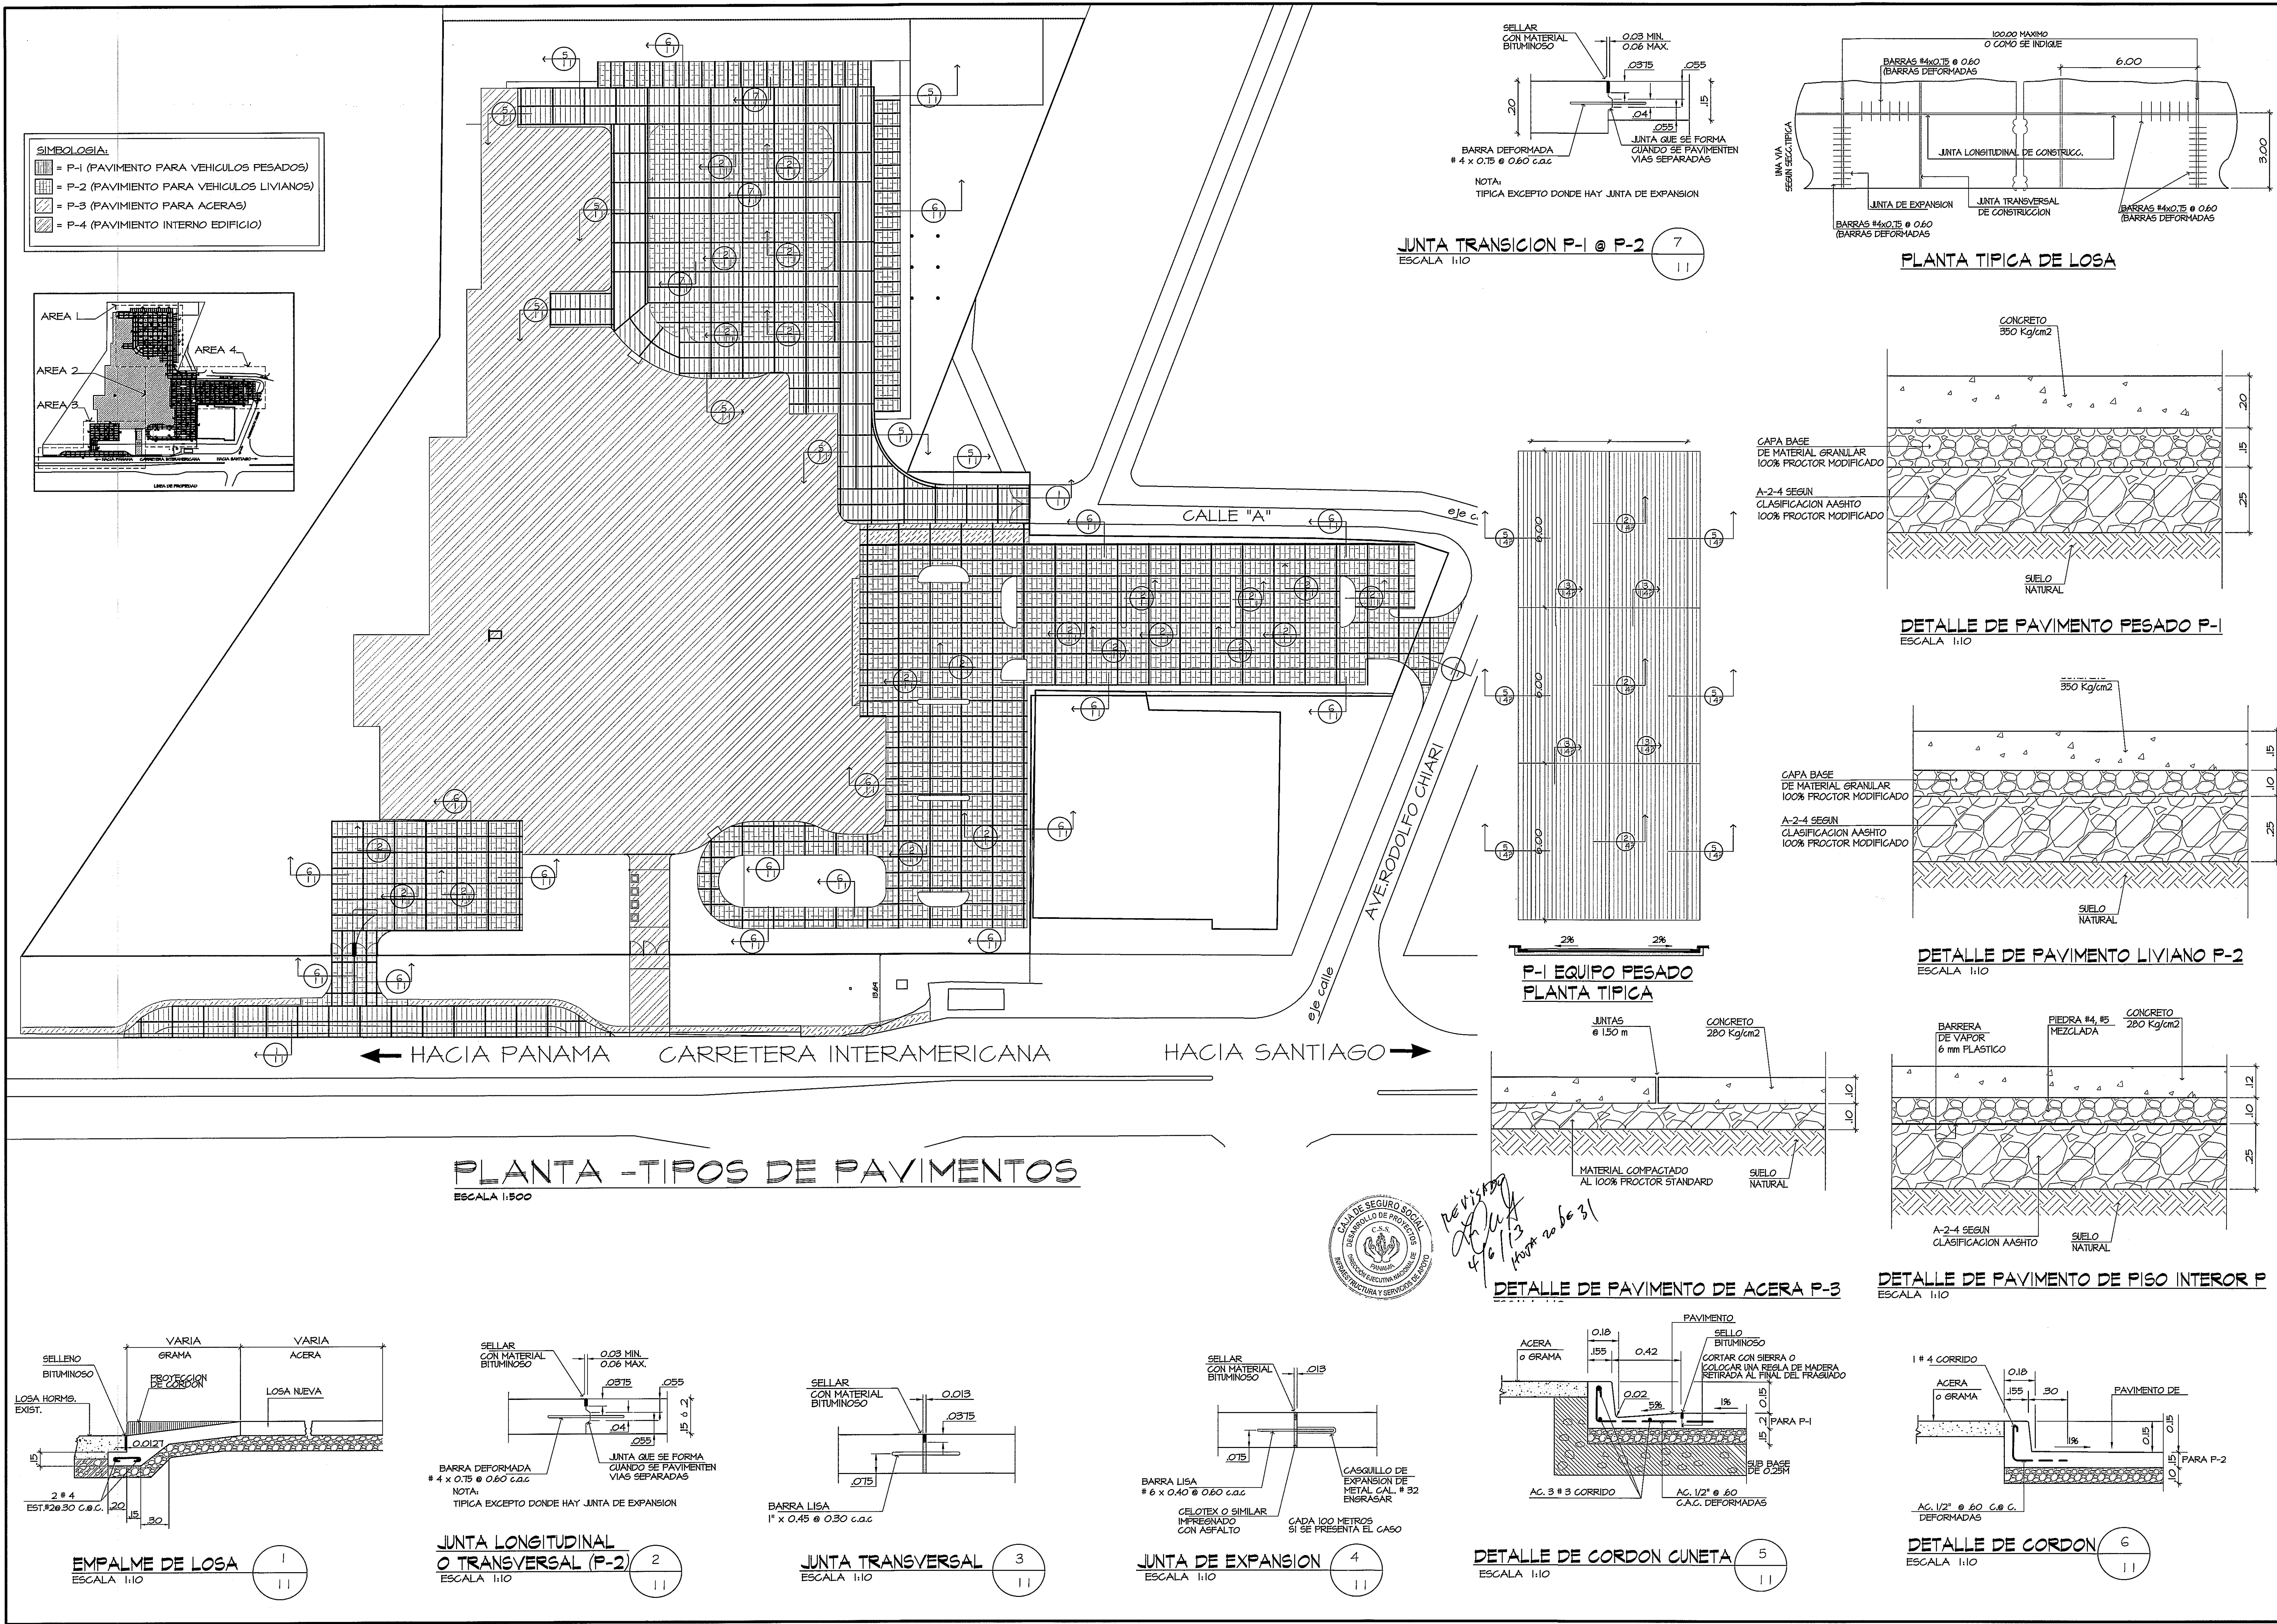

PROHIBIDA LA REPRODUCCION TOTAL O PARCIAL, Y EL USO DE SU CONTENIDO SIN EL CONSENTIMIENTO DE SU AUTOR.				OLMEDO A. GOMEZ MARTINEZ AQUILINO LICENCIA No. 2006091-103 PIRINA Ley 18 del 28 de Enero de 1989 Junta Nacional de Ingeniería y Arquitectura		Revision No. REVISION #1	FECHA 4-ABR-13	CSS DIRECCION NACIONAL DE INFRAESTRUCTURA Y SERVICIOS DE APOYO (DINSA) JEFE DE DEPARTAMENTO	PROYECTO: CONSTRUCCION DE NUEVO EDIFICIO INSTITUCIONAL POLICLINICA DR. MANUEL DE JESUS ROJAS PROPIEDAD DE LA CAJA DEL SEGURO SOCIAL DE PANAMA UBICADO EN LA URB. VILLA MONICA, CARRETERA INTERAMERICANA DISTRITO DE AGUADULCE, PROV. DE COCLE, REPUBLICA DE PANAMA	DISEÑO ARQUITECTONICO: ARQ. OLMEDO GOMEZ/SERTA ESTRUCTURA: ING. JUAN RAUL DIAZ ELECTRICIDAD: ING. MANUEL PADILLA SISTEMAS ESPECIALES: ING. DORANSE HURTADO PLOMERIA: PLOM. HECTOR HASSELL AIRE ACONDICIONADO: ING. OSVALDO ADAMES GASES MEDICOS: ING. VICENTE PERALOZA	riva s.a. S.A.I.I.C.F.A.	REVISION: ARQ. OLMEDO GOMEZ REVISION: SERTA DESARROLLO: SERTA FECHA: 2012 PROYECTO No. 2012-DES-014 HOJA No. DE
POLICLINICA DR. MANUEL DE JESUS ROJAS				DISEÑO DE PAVIMENTOS		DIRECCION DE OBRAS Y CONSTRUCCIONES MUNICIPALES		DISEÑO DE PAVIMENTOS		ES-11		DE