
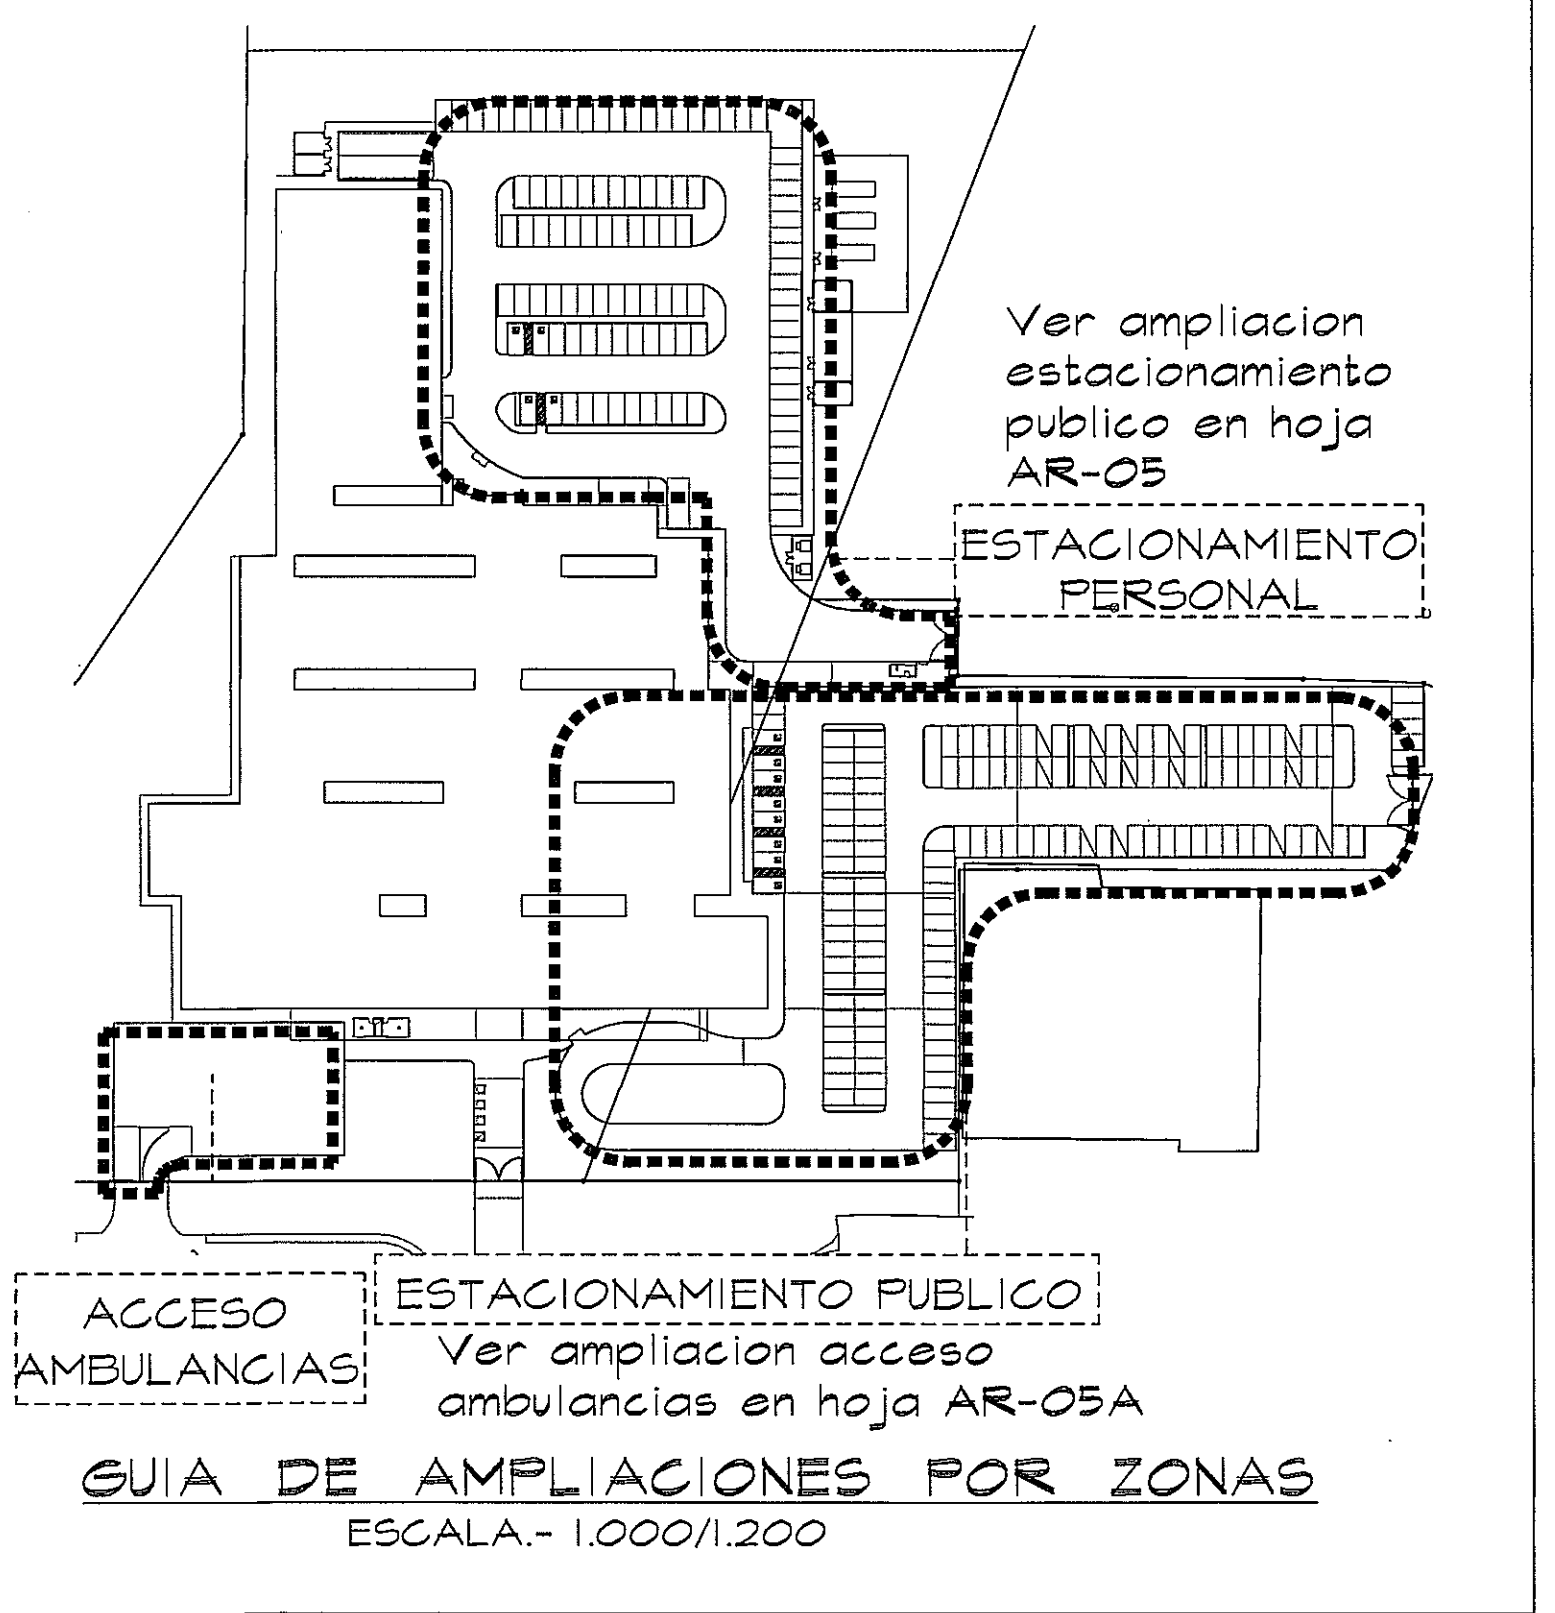
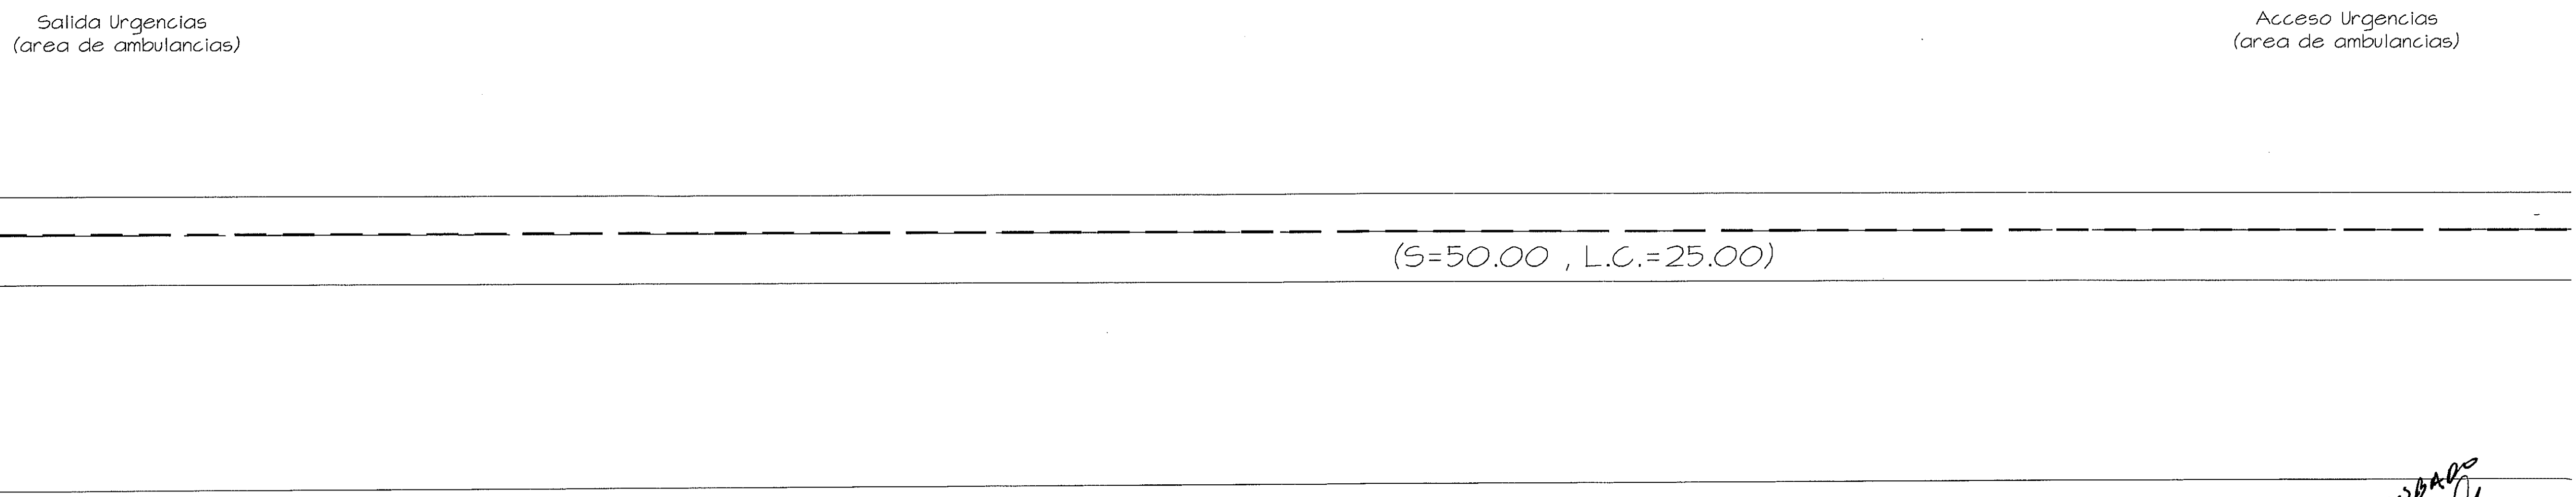


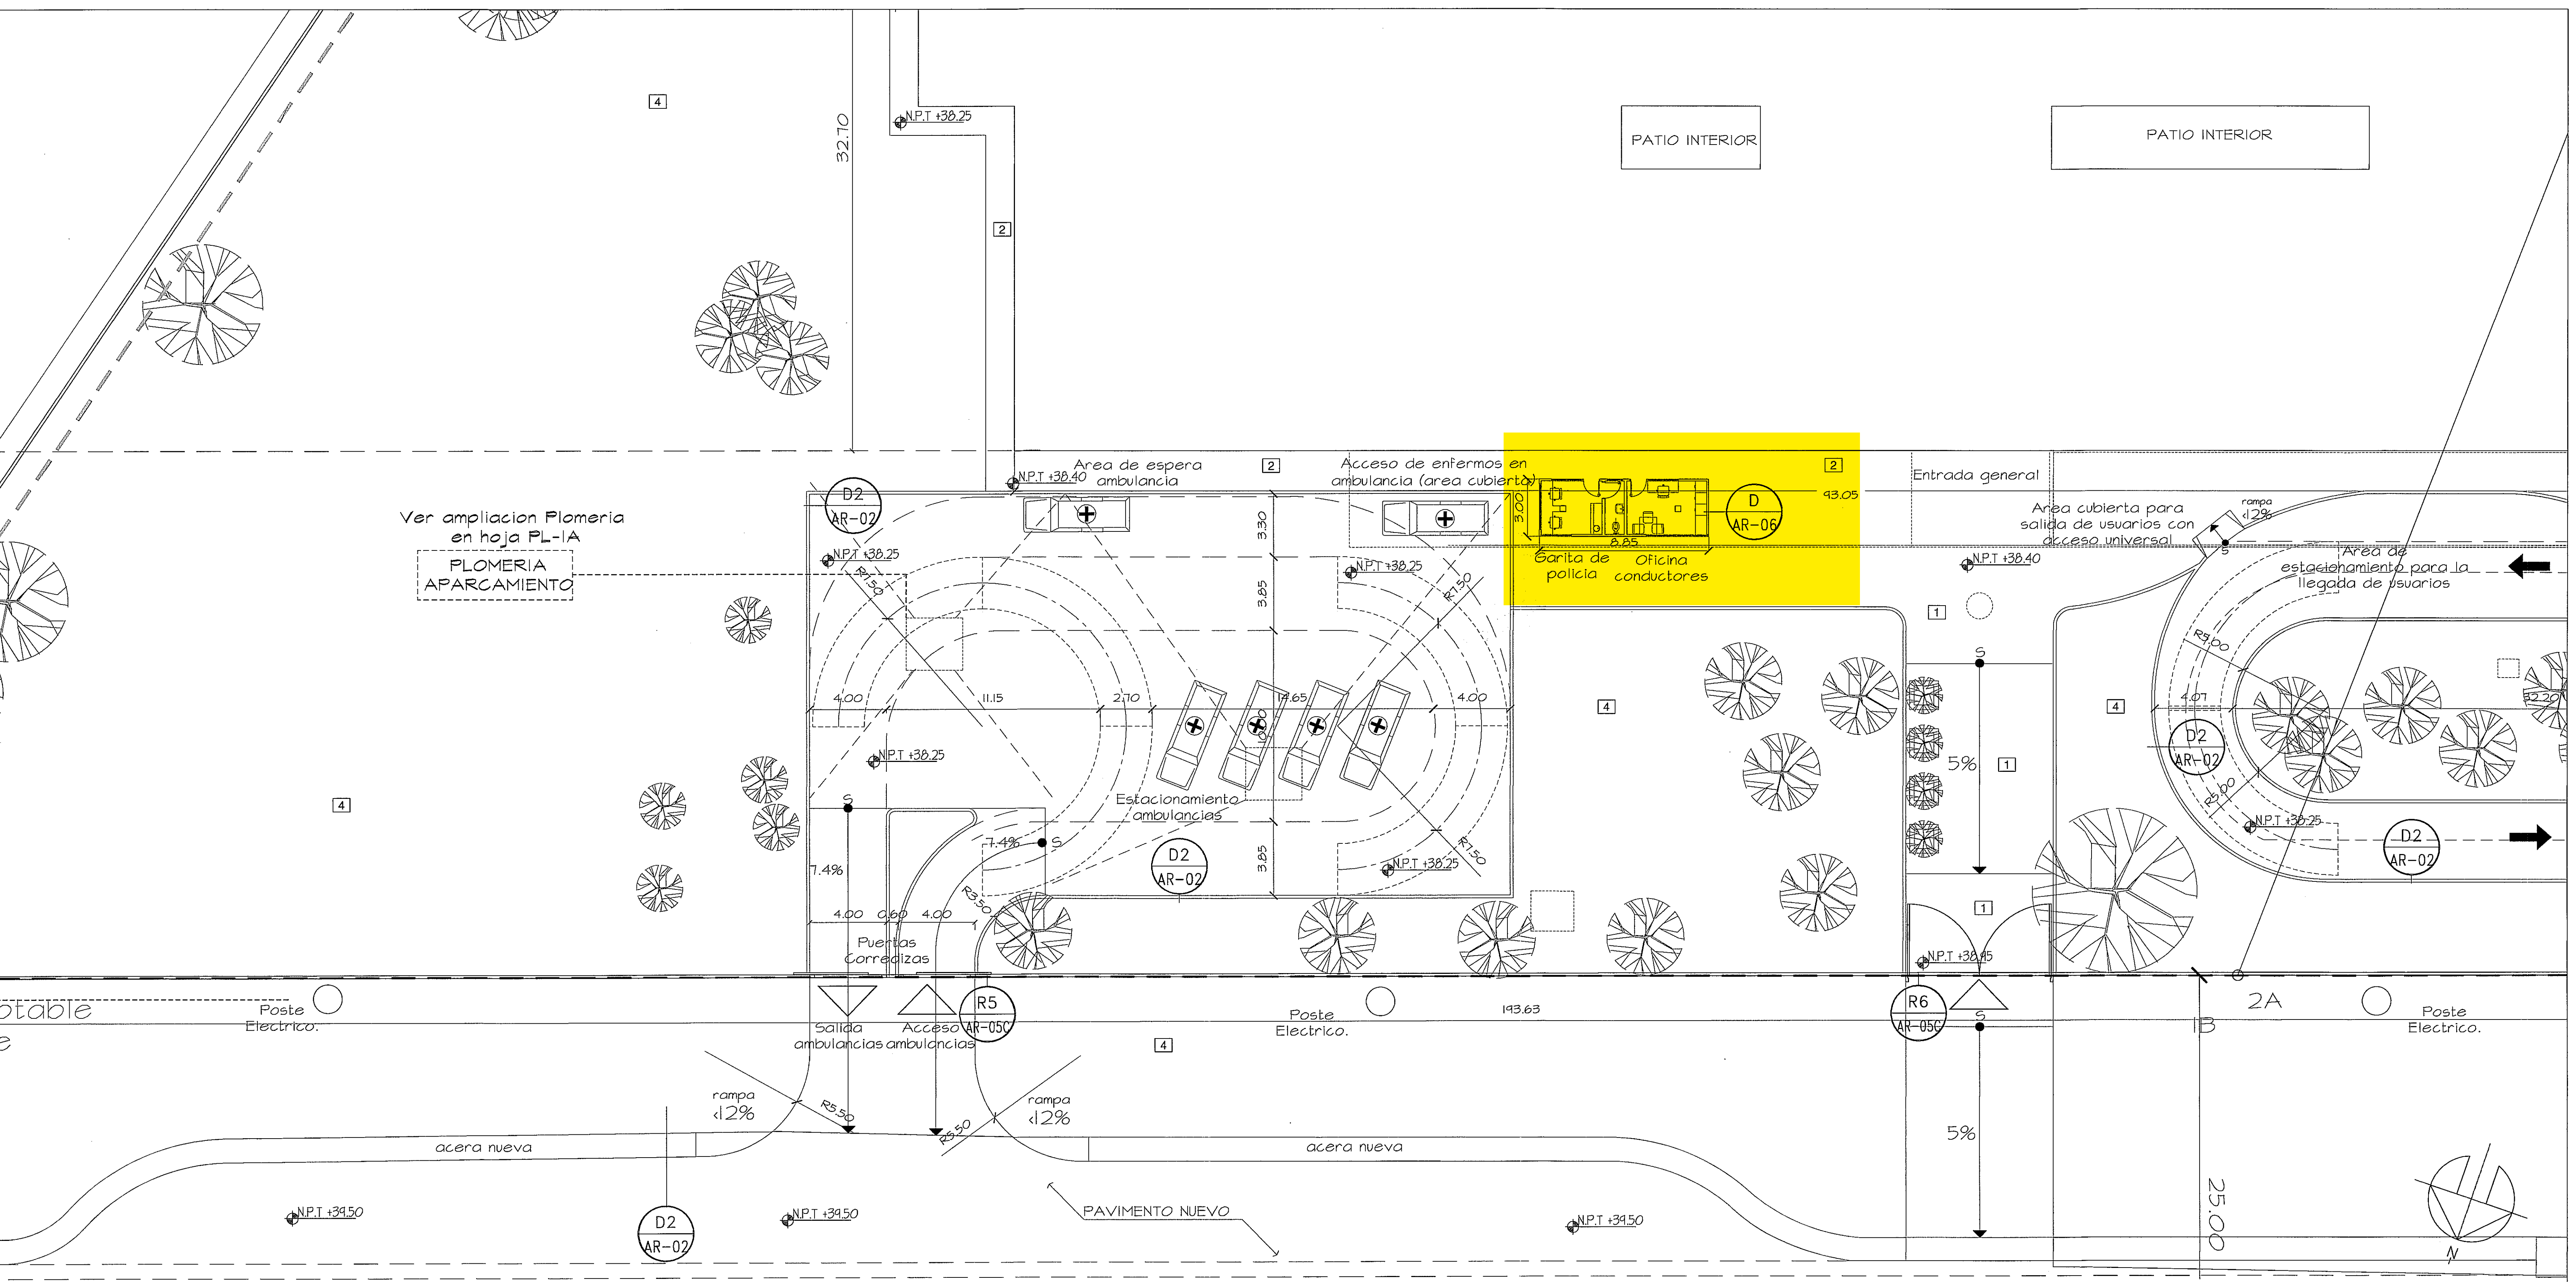

* TIPO DE ACABADO: VER CUADRO DE ACABADOS EN PLANO AR-17A

NOTAS GENERALES

NOTA: TODO EL MOBILIARIO Y EQUIPOS (QUE NO SEAN PARTE INTEGRAL DE LOS SISTEMAS DISEÑADOS), QUE ESTEN INDICADOS EN ESTE PROYECTO SON UNA SUGERENCIA PARA EL DUEÑO Y NO ESTAN INCLUIDOS EN EL CONTRATO (N.I.C)
* EL CONSTRUCTOR VERIFICARA EN LA HOJA ES-II LOS DETALLES Y RETICULADO PROPUESTO PARA LAS JUNTAS LONGITUDINALES Y TRANSVERSALES DE EXPANSION *

PROHIBIDA LA REPRODUCCION TOTAL O PARCIAL, Y EL USO DE SU CONTENIDO SIN EL CONSENTIMIENTO DE SU AUTOR.

AMPLIACION ACCESO AMBULANCIAS
ESCALA.- 1/150

OLMEDO A. GOMEZ MARTINEZ
ARQUITECTO
LICENCIADO No. 2009-01-103
FIRMA
Lev 18 de 86 de Bases de 1989
Junta Técnica de Ingeniería y Arquitectura

Revision No.	FECHA
REVISION 1	23-AGO-2012
REVISION 2	17-SEPT-2012
REVISION 3	08-OCT-2012
REVISION 4	26-OCT-2012
REVISION 5	20-DIC-2012
REVISION 6	06-MAY-2013
REVISION 7	03-JUL-2013
REVISION 8	25-JUL-2013



DIRECCION NACIONAL DE
INFRAESTRUCTURA Y SERVICIOS
DE APOYO (DINISA)

PROYECTO:
CONSTRUCCION DE NUEVO EDIFICIO INSTITUCIONAL
POLICLINICA DR. MANUEL DE JESUS ROJAS
PROPIEDAD DE LA CAJA DEL SEGURO SOCIAL DE PANAMA
UBICADO EN LA URB. VILLA MONICA, CARRETERA INTERAMERICANA
DISTRITO DE AGUADULCE, PROV. DE COGLE, REPUBLICA DE PANAMA

DISEÑO ARQUITECTONICO:
ARG. OLMEDO GOMEZ/SERTA
ESTRUCTURA:
ING. JUAN RAUL DIAZ
ELECTRICIDAD:
ING. MANUEL PADILLA
SISTEMAS ESPECIALES:
ING. DORANSE HURTADO
PLOMERIA:
ING. M.P. HECTOR HASSELL
AIRE ACONDICIONADO:
ING. OSVALDO ADAMES
GASES MEDICOS:
ING. VICENTE PERALAZO

riva s.a.
S.A.I.I.C.F.A.

AR-05B

REVISION:
ARG. OLMEDO GOMEZ/SERTA
REVISION:
SERTA
DESARROLLO:
SERTA
FECHA:
2012
PROYECTO No:
2012-DES-014
HOJA No.
8 DE