




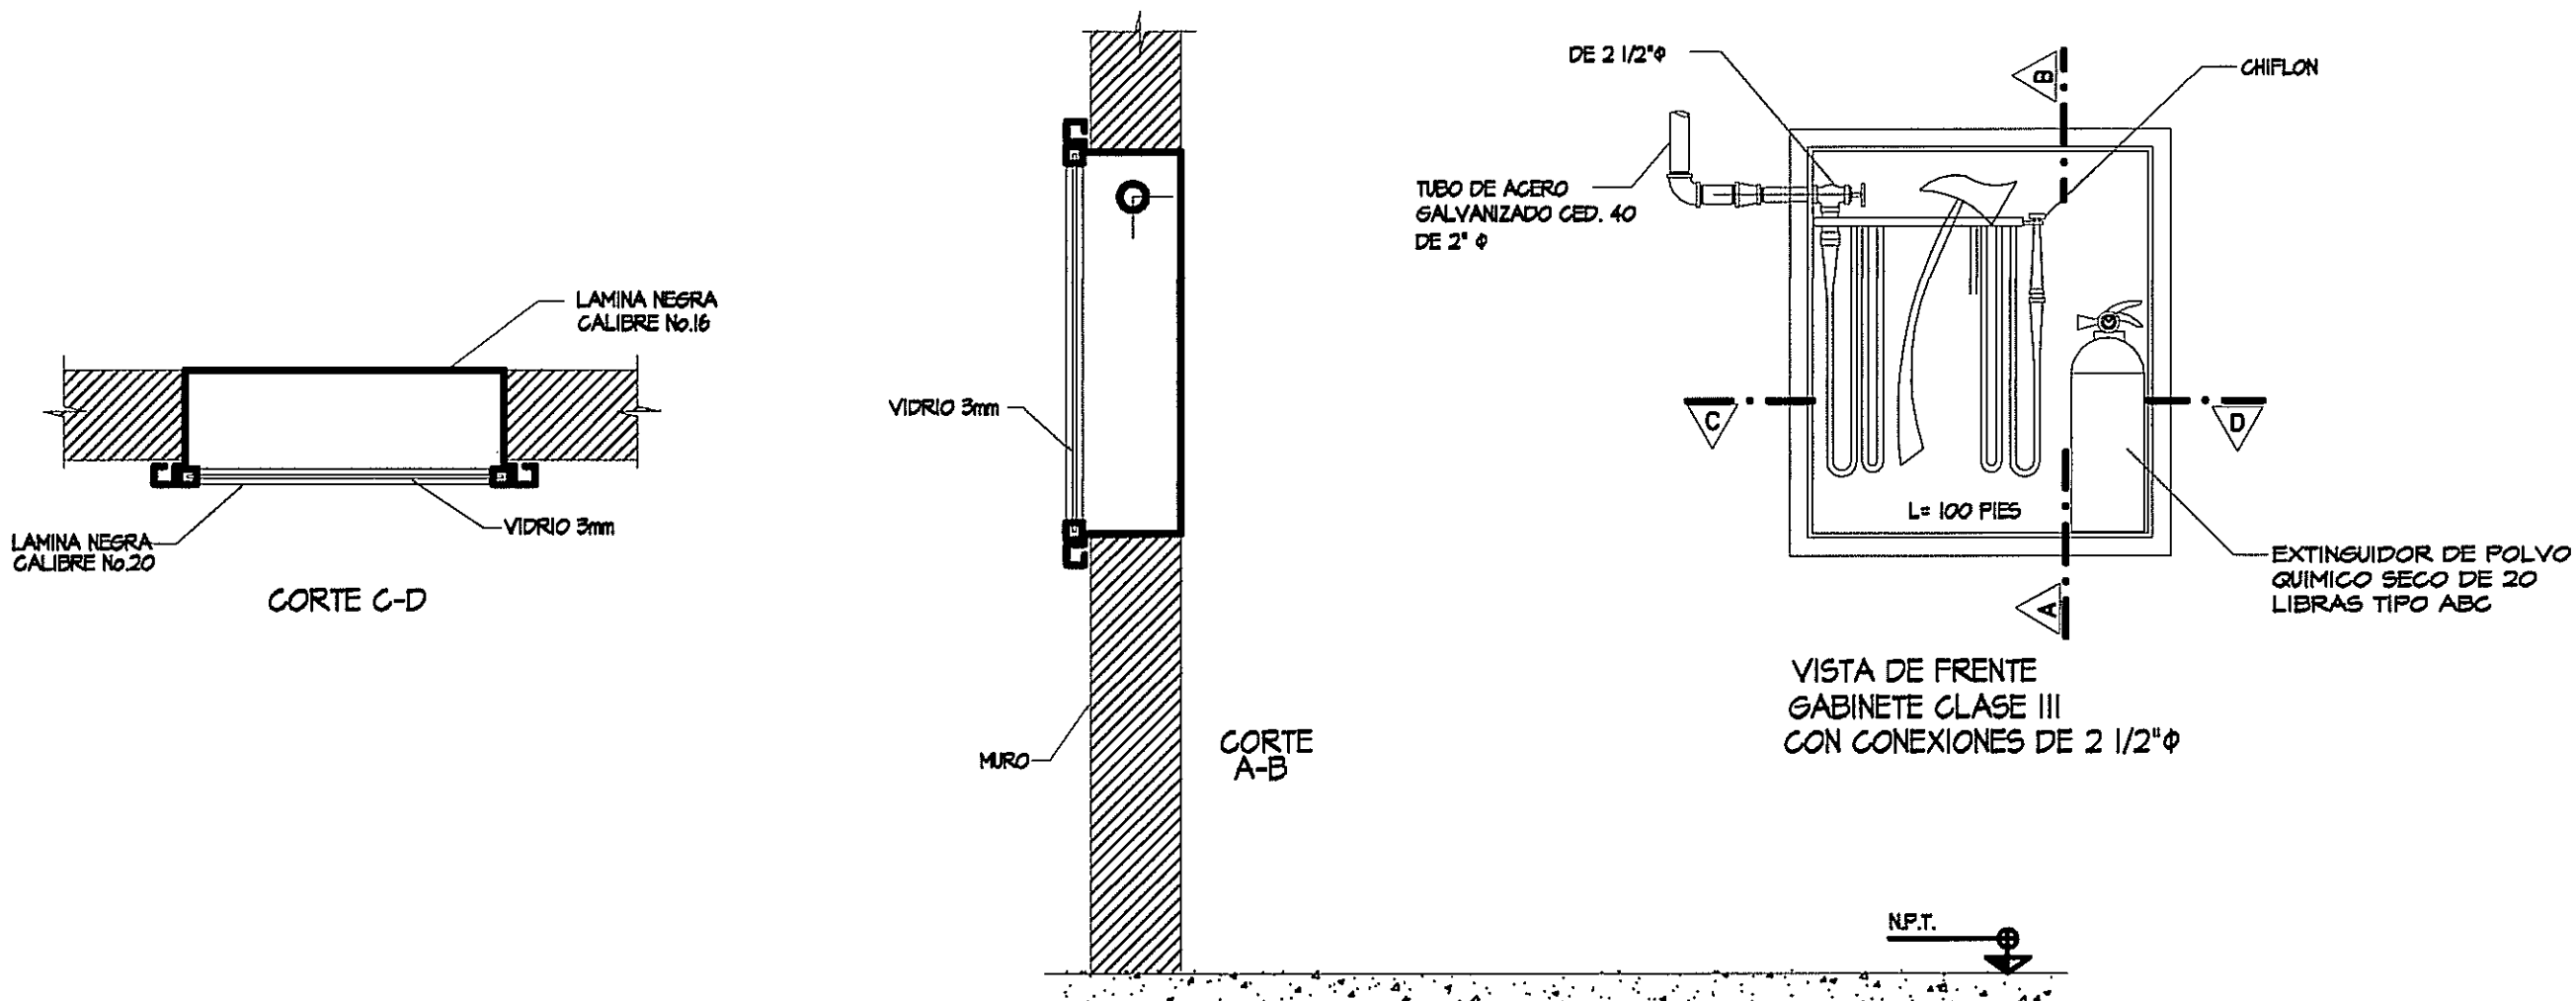

NOTA:
VER DETALLE DE BOMBAS DEL SISTEMA CONTRA INCENDIO
Y TANQUE DE RESERVA EN HOJA PL-1 Y PL-10

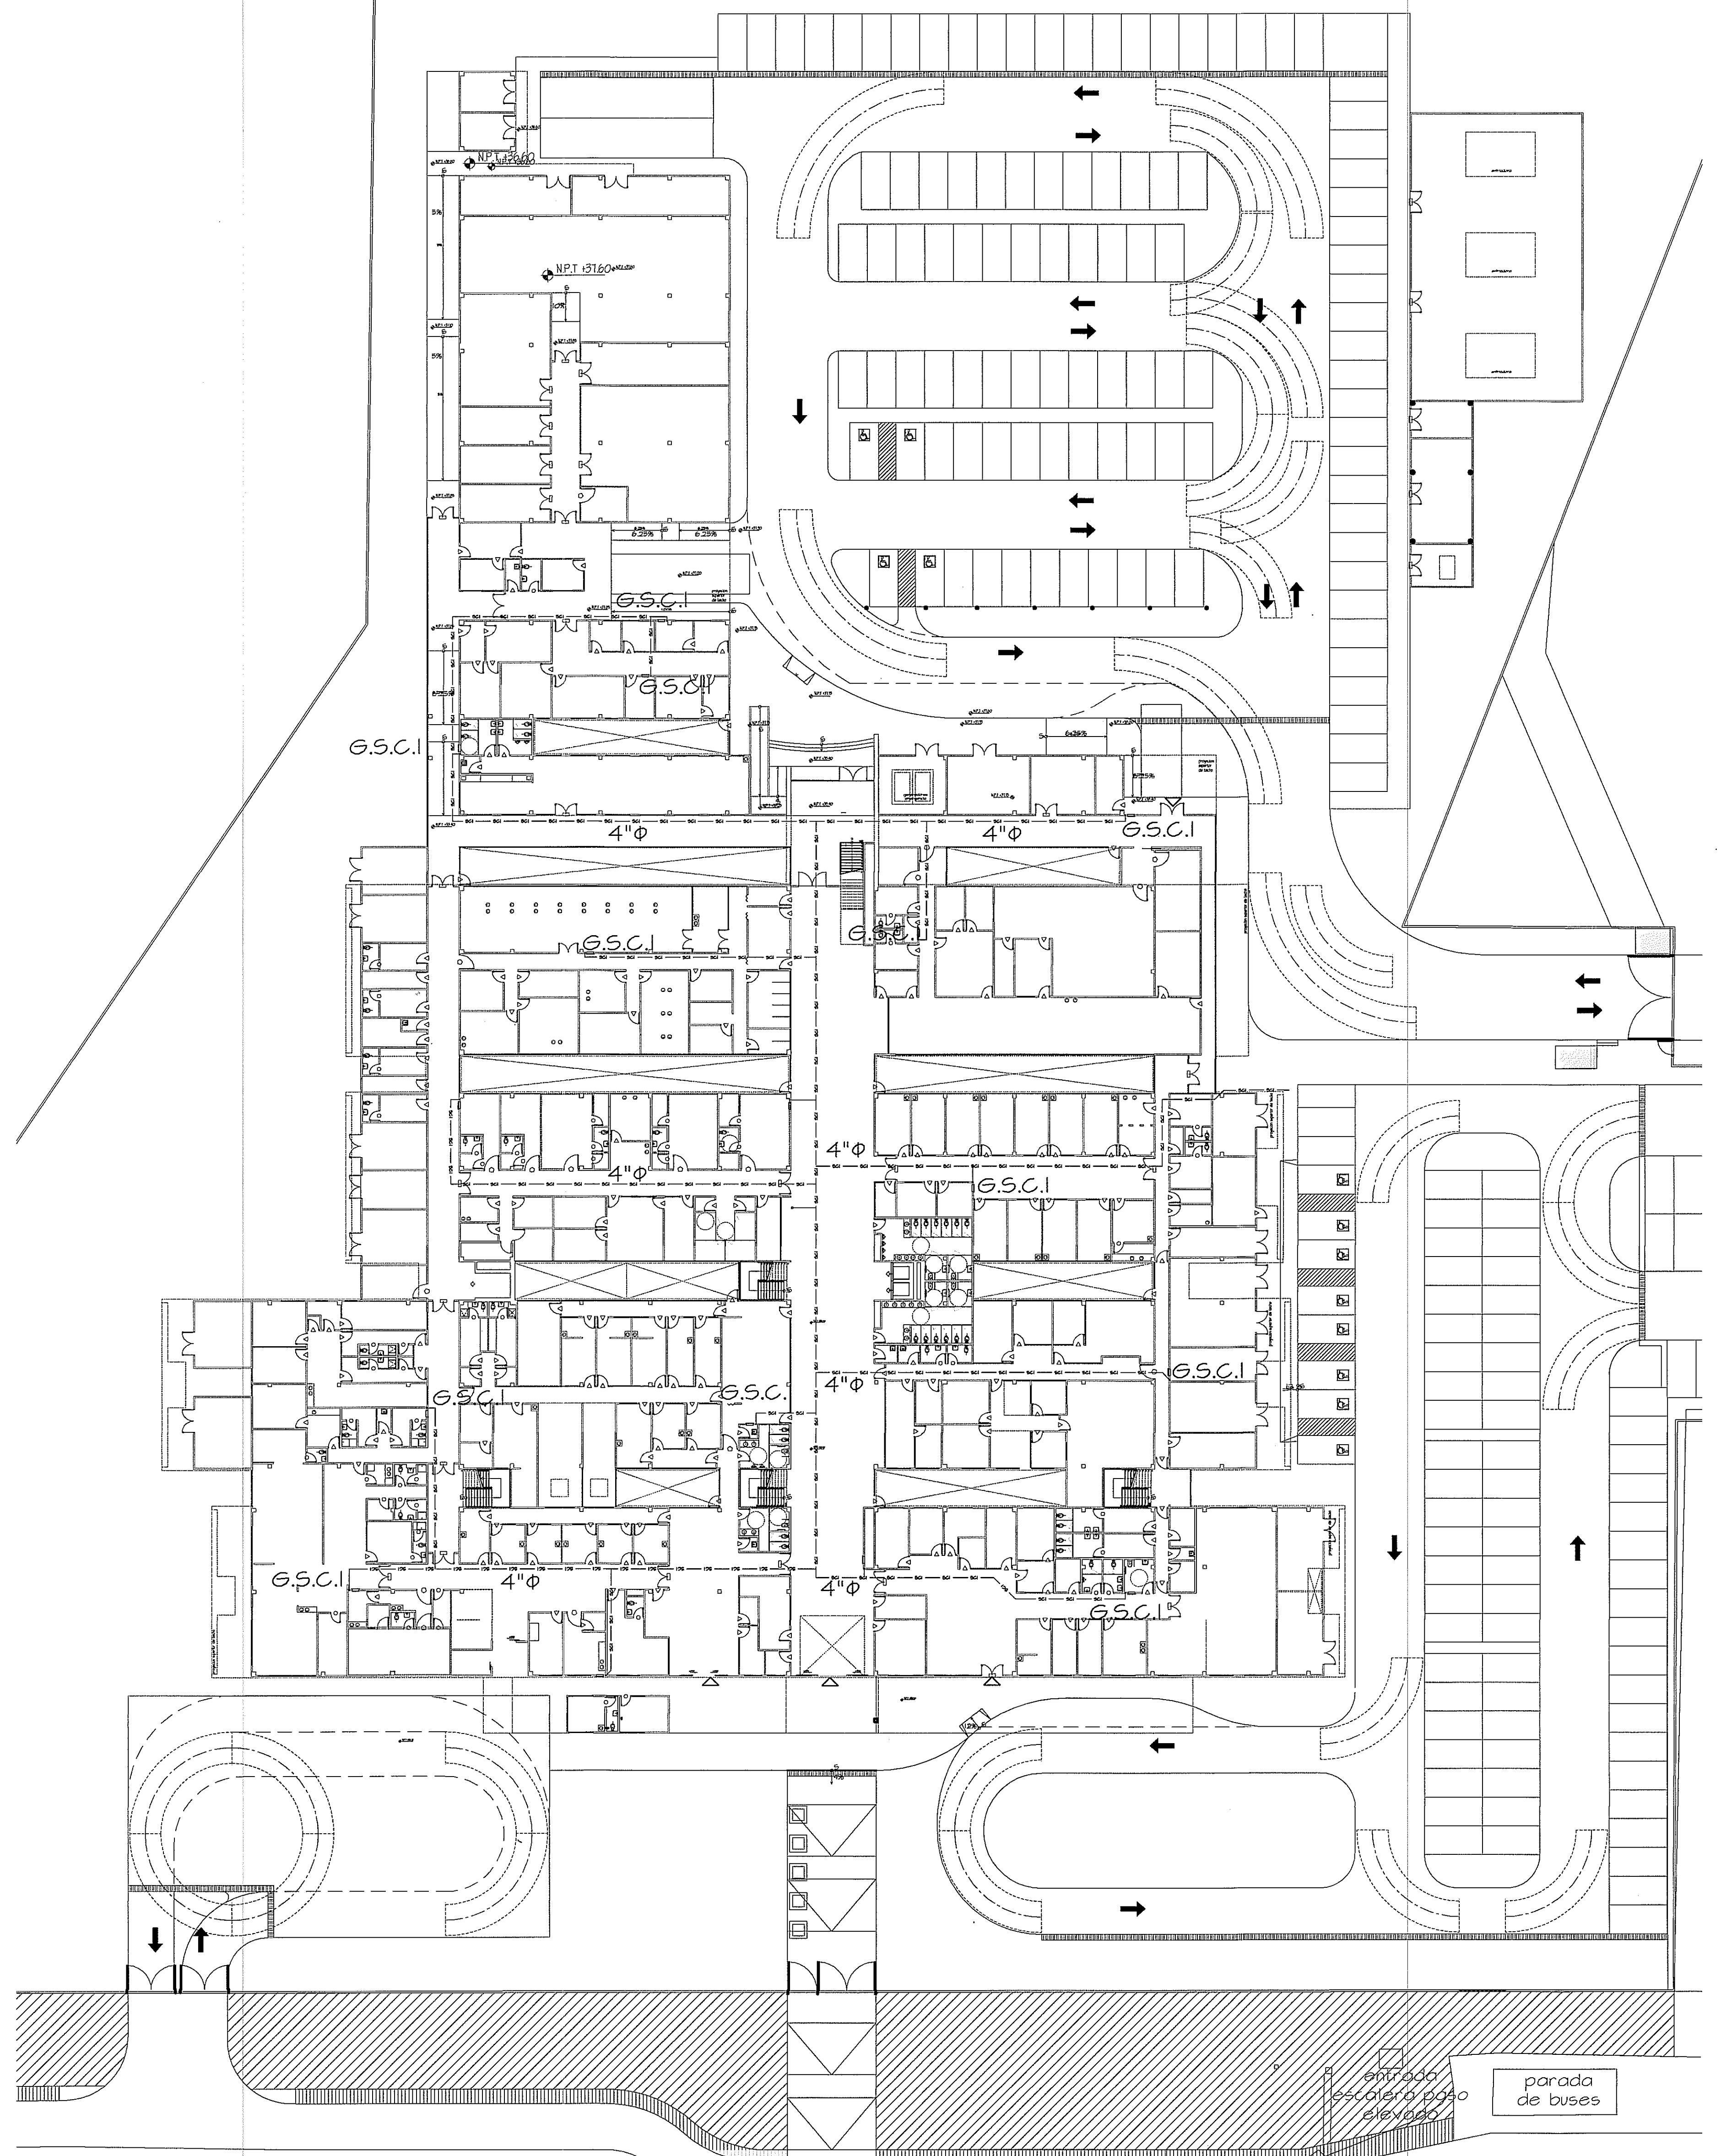

PROHIBIDA LA REPRODUCCION TOTAL O PARCIAL, Y EL USO DE SU CONTENIDO SIN EL CONSENTIMIENTO DE SU AUTOR.

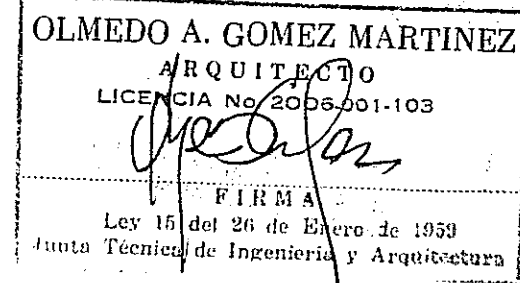

Revision No.	FECHA		DIRECCION NACIONAL DE INFRAESTRUCTURA Y SERVICIOS DE APOYO (DINSA)	_____ DIRECTOR DE OBRAS Y CONSTRUCCIONES MUNICIPALES	DISEÑO ARQUITECTONICO: ARQ. OLMEDO GOMEZ/SERTA	 S.A.I.I.C.F.A.	REVISION: ARQ. OLMEDO GOMEZ
REVISION #1	28-ENE-2013				ESTRUCTURA: ING. JUAN RAUL DIAZ		REVISION: SERTA
REVISION #2	14-FEB-2013				ELECTRICIDAD: ING. MANUEL PADILLA		DESARROLLO: SERTA
REVISION #3	21-MAY-2013				SISTEMAS ESPECIALES: ING. DORANSE HURTADO		FECHA: 2012
					PLOMERIA: MAESTRO PLOM. HECTOR HASSELL		PROYECTO No. 2012-DES-014
					AIRE ACONDICIONADO: ING. OSVALDO ADAMES	PL-7	HOJA No. 26 DE
					GASES MEDICOS: ING. VICENTE PEÑALOZA		