


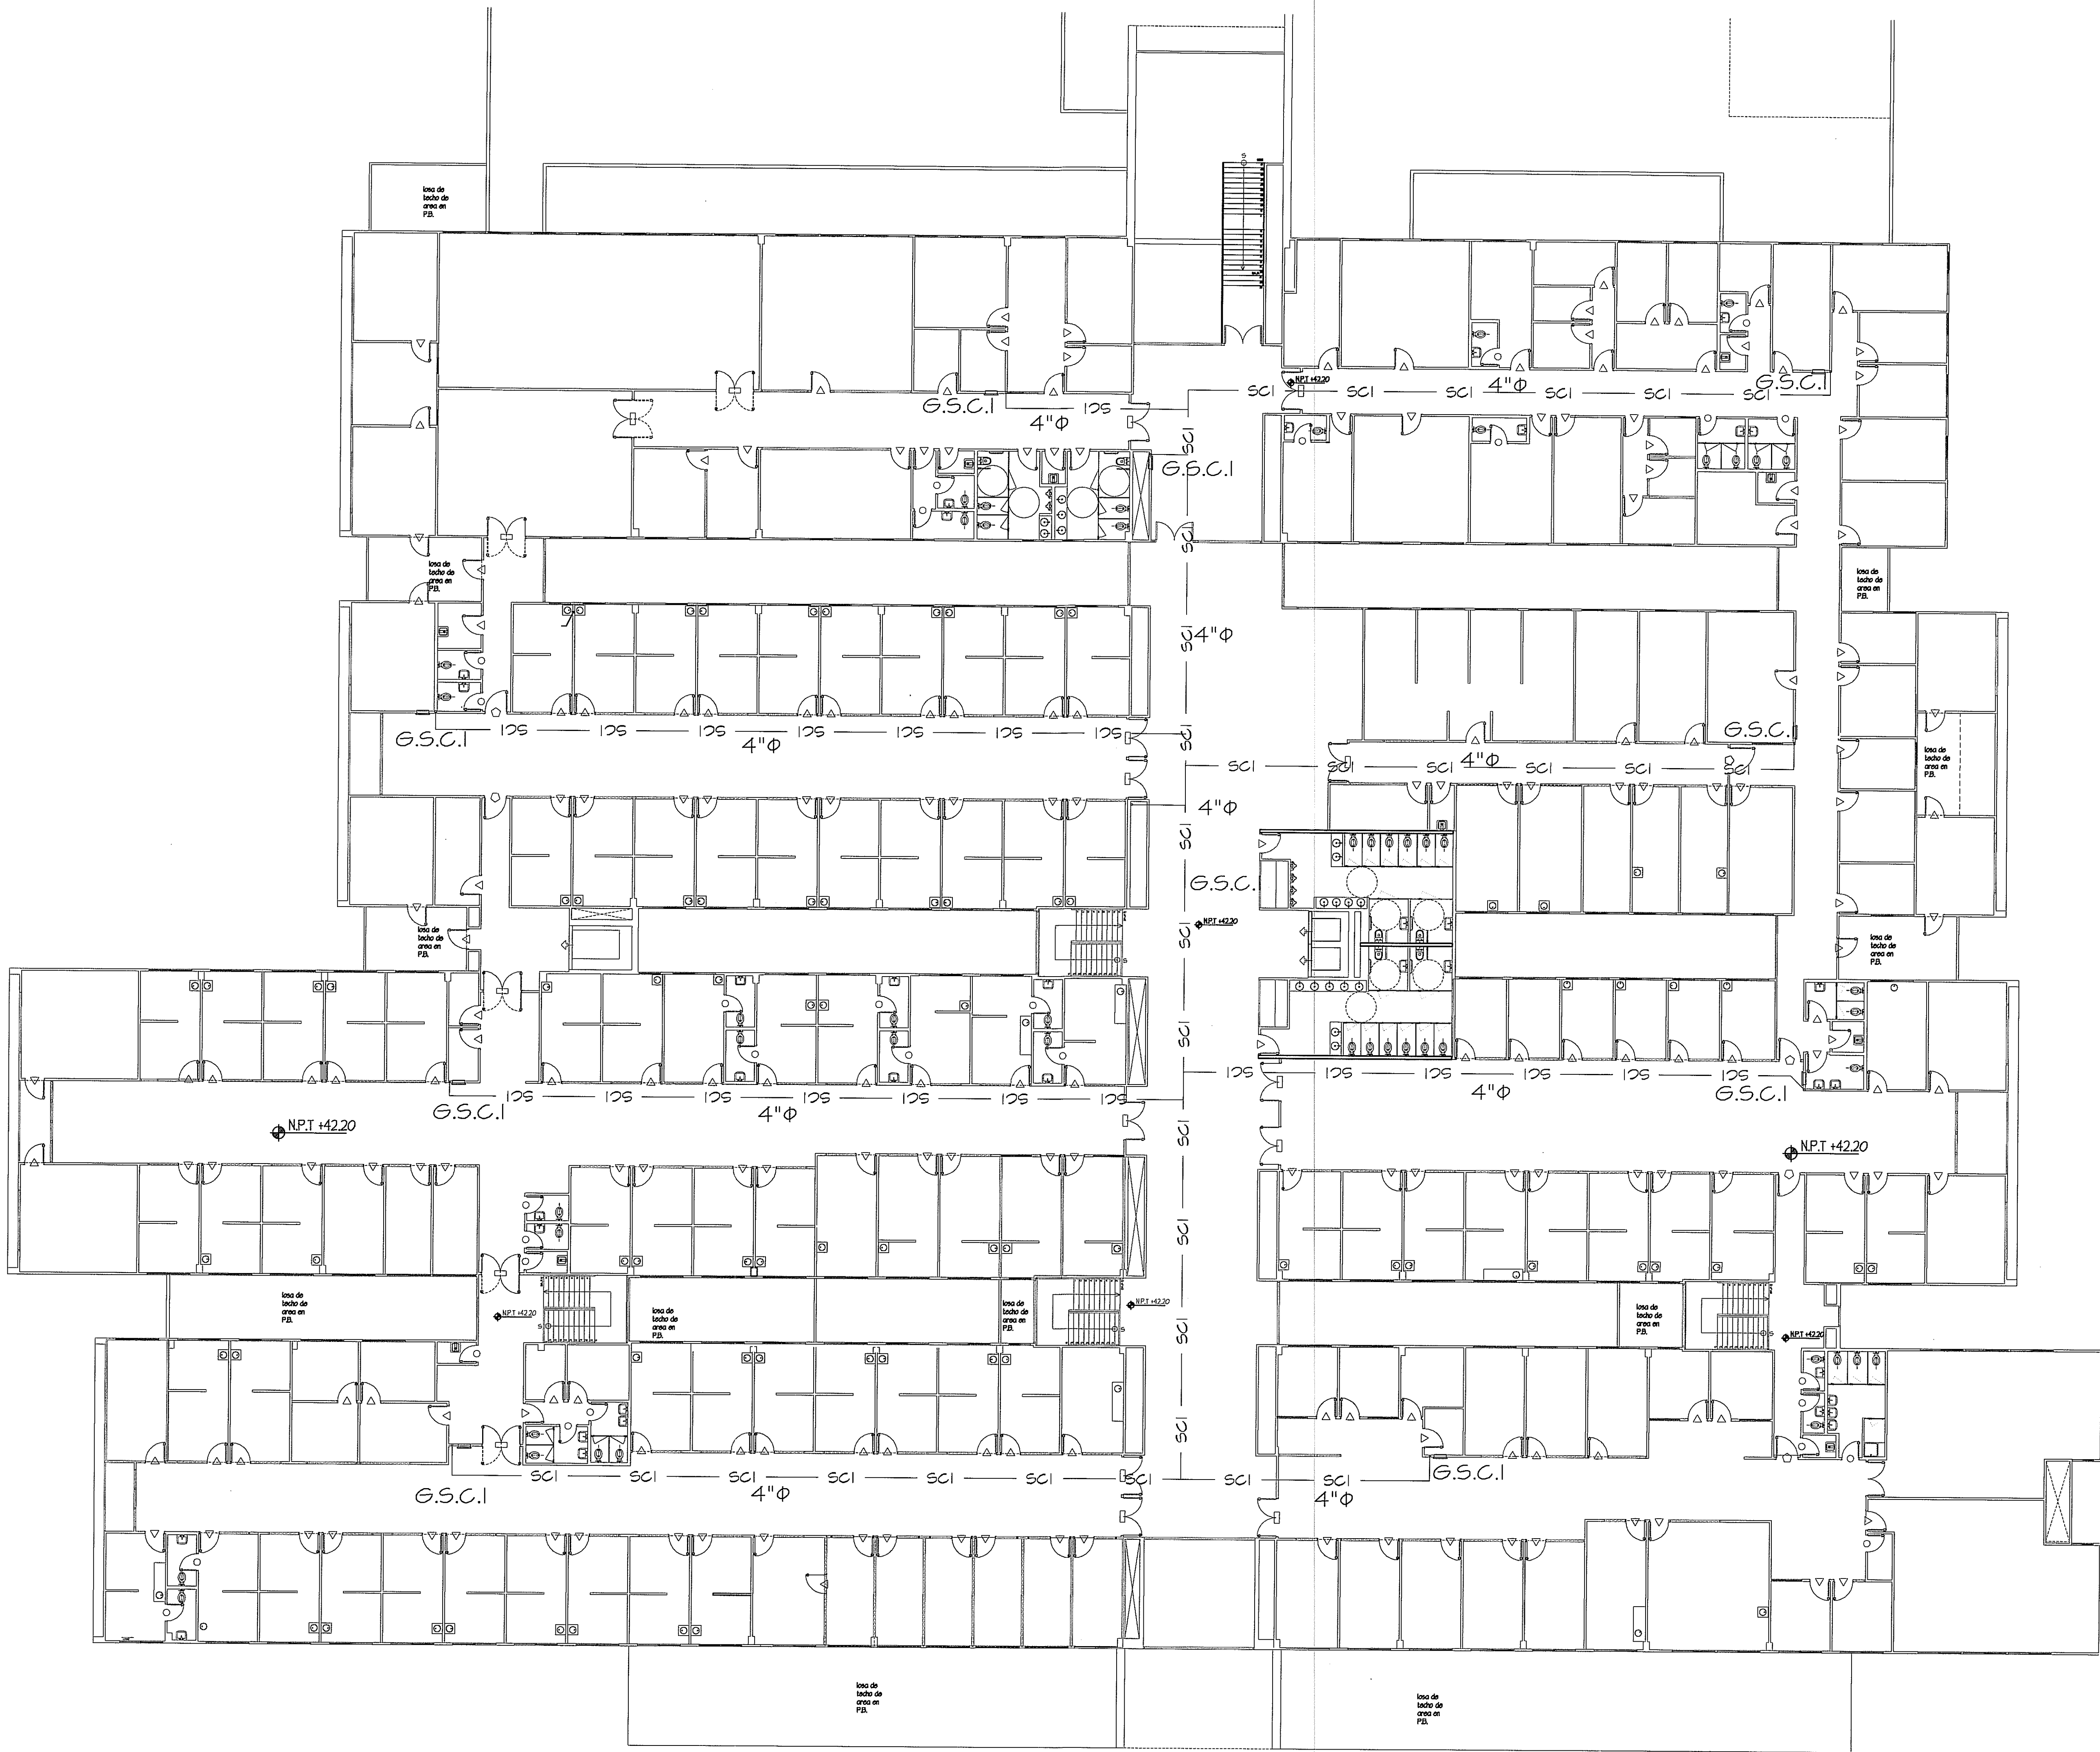

**PLANTA GENERAL DE SISTEMA CONTRA INCENDIO (NIVEL 100)**  
 ESCALA 1:150

PROHIBIDA LA REPRODUCCION TOTAL O PARCIAL, Y EL USO DE SU CONTENIDO SIN EL CONSENTIMIENTO DE SU AUTOR.

APROBADO



*Manuel de Jesus Rojas*

**POLICLINICA DR. MANUEL DE JESUS ROJAS**



OLMEDO A. GOMEZ MARTINEZ  
 ARQUITECTO  
 LICENCIA No. 2676091-103  
*[Signature]*  
 Ley 18 del 26 de Enero de 1970  
 Anexo Técnico de Ingeniería y Arquitectura

| Revision No. | FECHA        |
|--------------|--------------|
| REVISION #1  | 28-ENE-2013  |
| REVISION #2  | 14-FEB-2013  |
| REVISION #3  | 27-MAYO-2013 |



JEFE DE DEPARTAMENTO

DIRECCION NACIONAL DE INFRAESTRUCTURA Y SERVICIOS DE APOYO (DINISA)

DIRECTOR DE INGENIERIA Y ARQUITECTURA

**PROYECTO:**  
 CONSTRUCCION DE NUEVO EDIFICIO INSTITUCIONAL  
 POLICLINICA DR. MANUEL DE JESUS ROJAS  
 PROPIEDAD DE LA CAJA DEL SEGURO SOCIAL DE PANAMA  
 UBICADO EN LA URB. VILLA MONICA, CARRETERA INTERAMERICANA  
 DISTRITO DE AGUADULCE, PROV. DE COCLE, REPUBLICA DE PANAMA

DIRECTOR DE OBRAS Y CONSTRUCCIONES MUNICIPALES  
**PLANTA GENERAL CONTRA INCENDIO**

DISENO ARQUITECTONICO:  
 ARO. OLMEDO GOMEZ/SERTA  
 ESTRUCTURA:  
 ING. JUAN RAUL DIAZ  
 ELECTRICIDAD:  
 ING. MANUEL PADILLA  
 SISTEMAS ESPECIALES:  
 ING. DORANSE HURTADO  
 PLUMERIA:  
 MAESTRO PLOM. HECTOR HASSELL  
 AIRE ACONDICIONADO:  
 ING. OSVALDO ADAMES  
 GASES MEDICOS:  
 ING. VICENTE PEÑALOZA

**riva s.a.**  
 S.A.I.I.C.F.A.

**PL-8**

REVISION:  
 ARO. OLMEDO GOMEZ  
 REVISION:  
 SERTA  
 DESARROLLO:  
 SERTA  
 FECHA:  
 2012  
 PROYECTO No.  
 2012-DES-014

HOJA No.  
 32 DE