



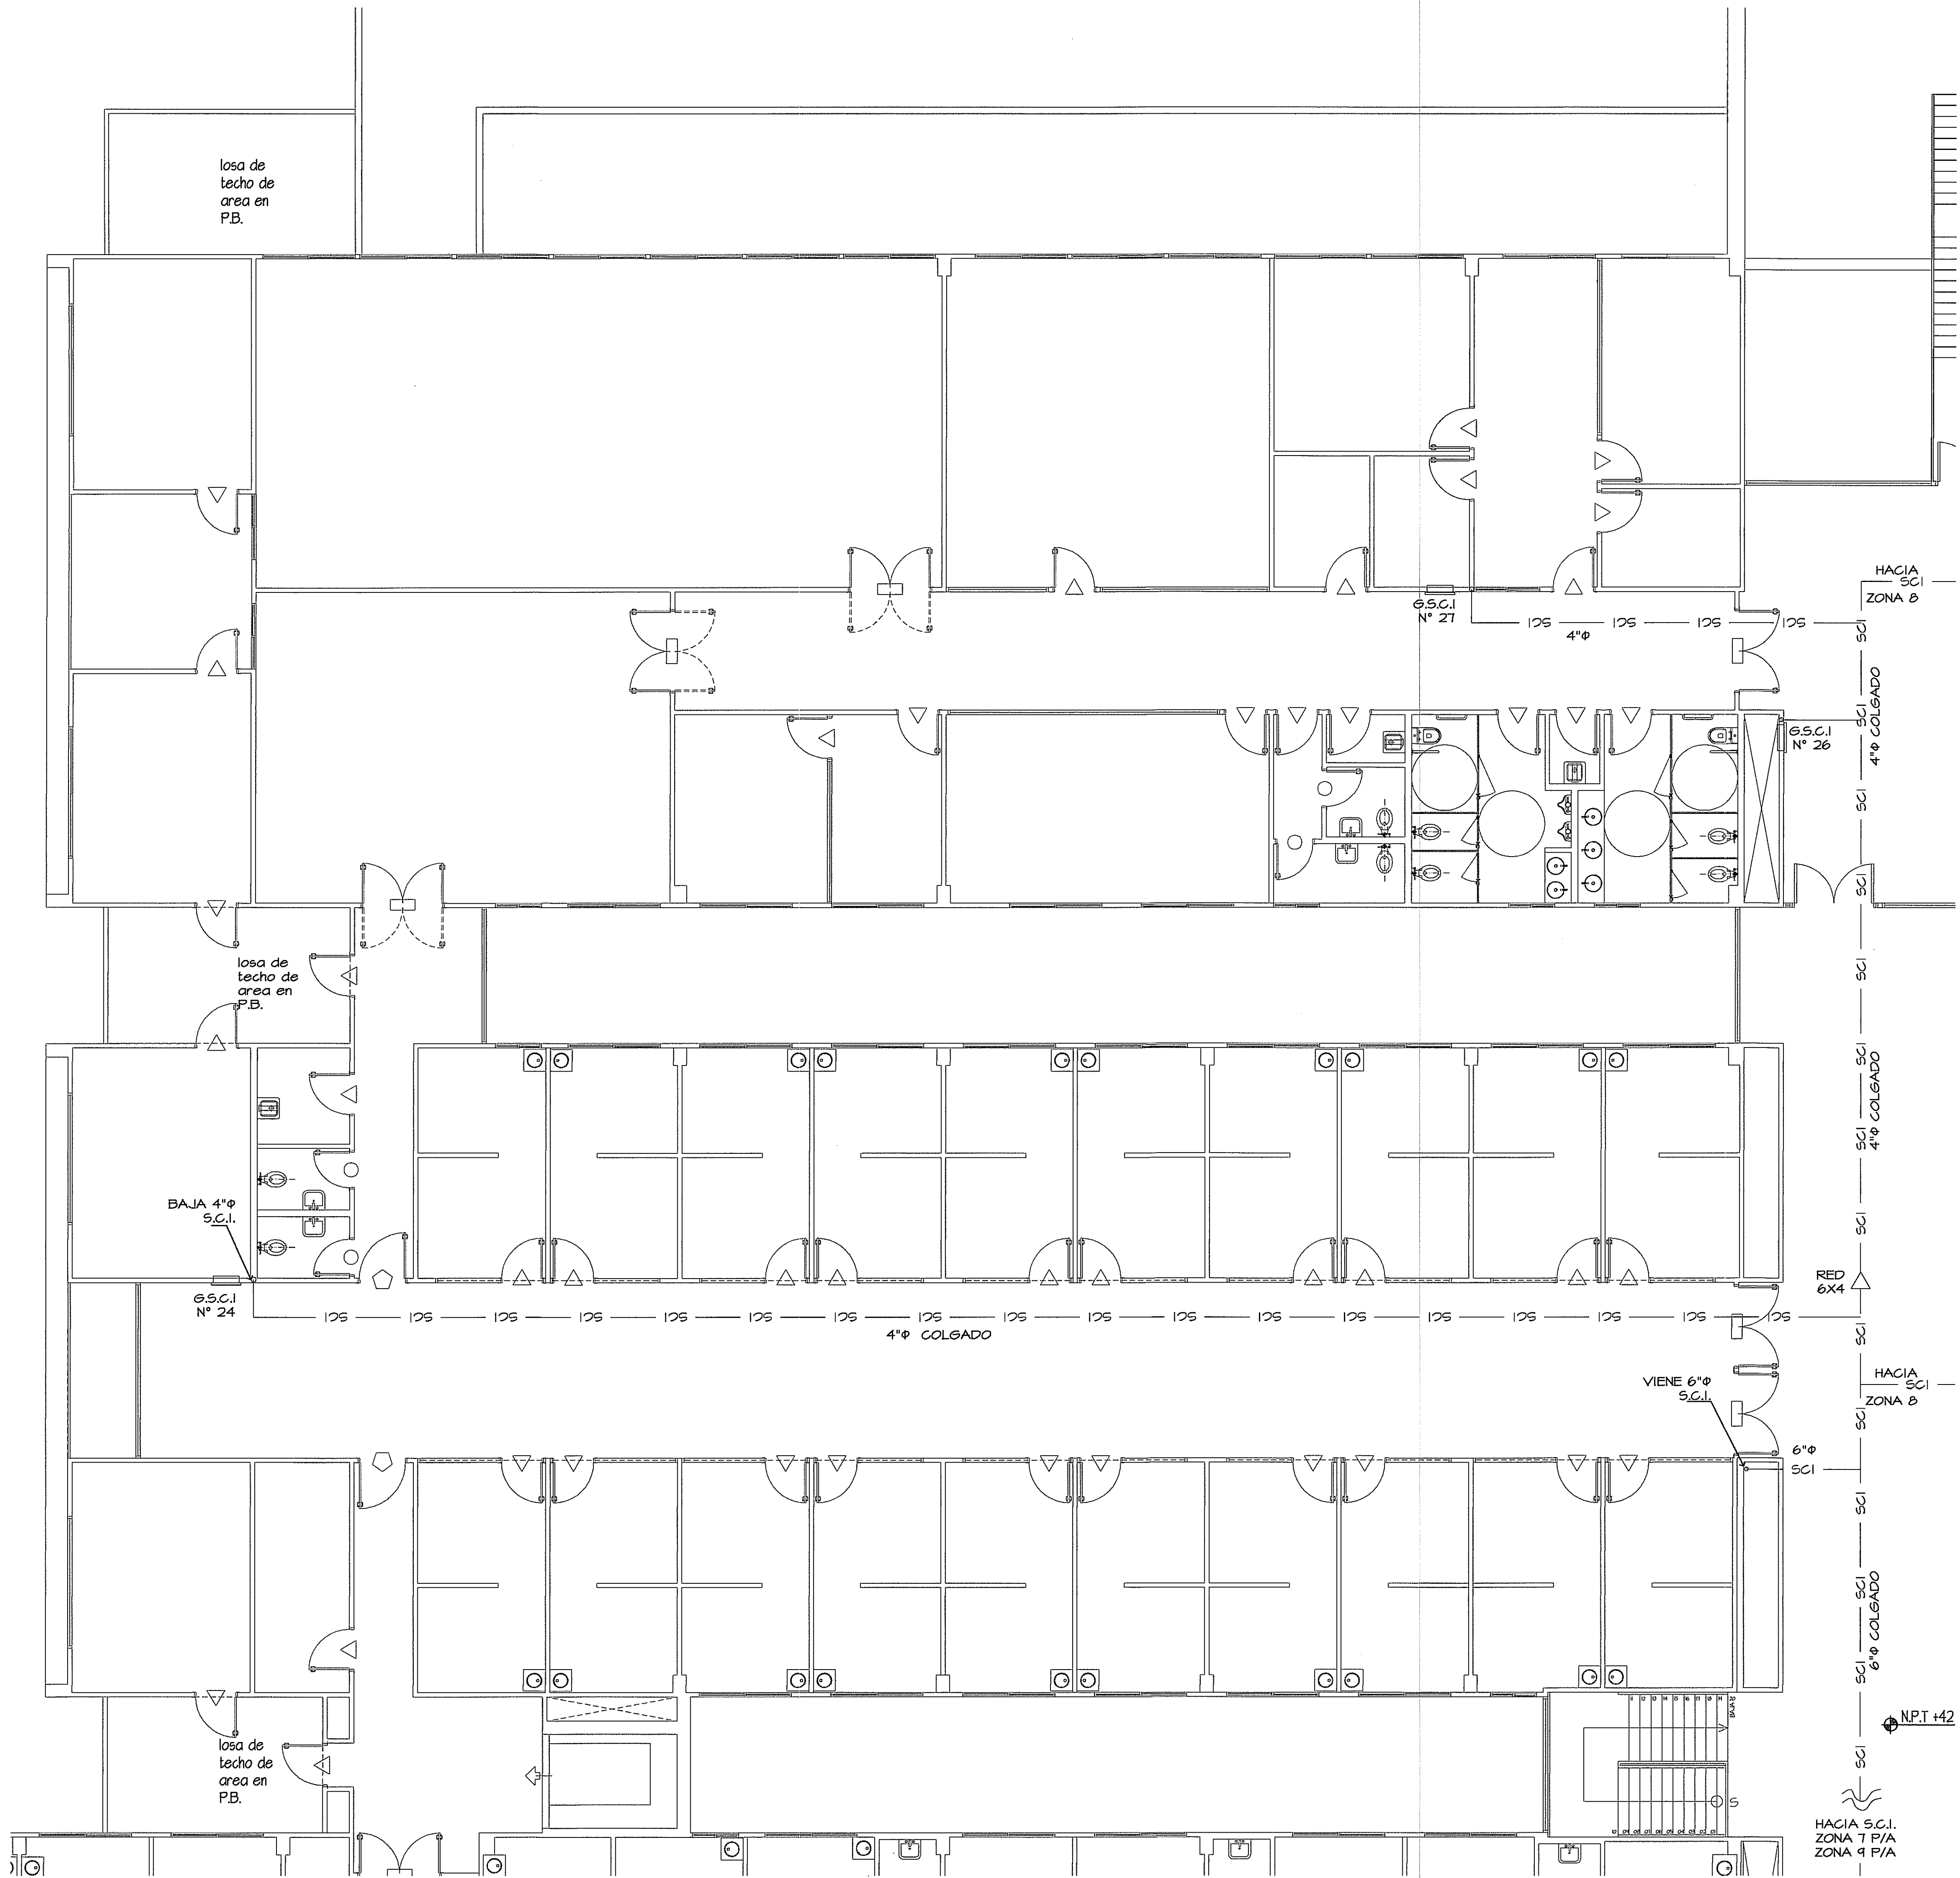

PLANTA AMPLIACION ZONA 6 SISTEMA CONTRA INCENDIO
 ESCALA 1:75

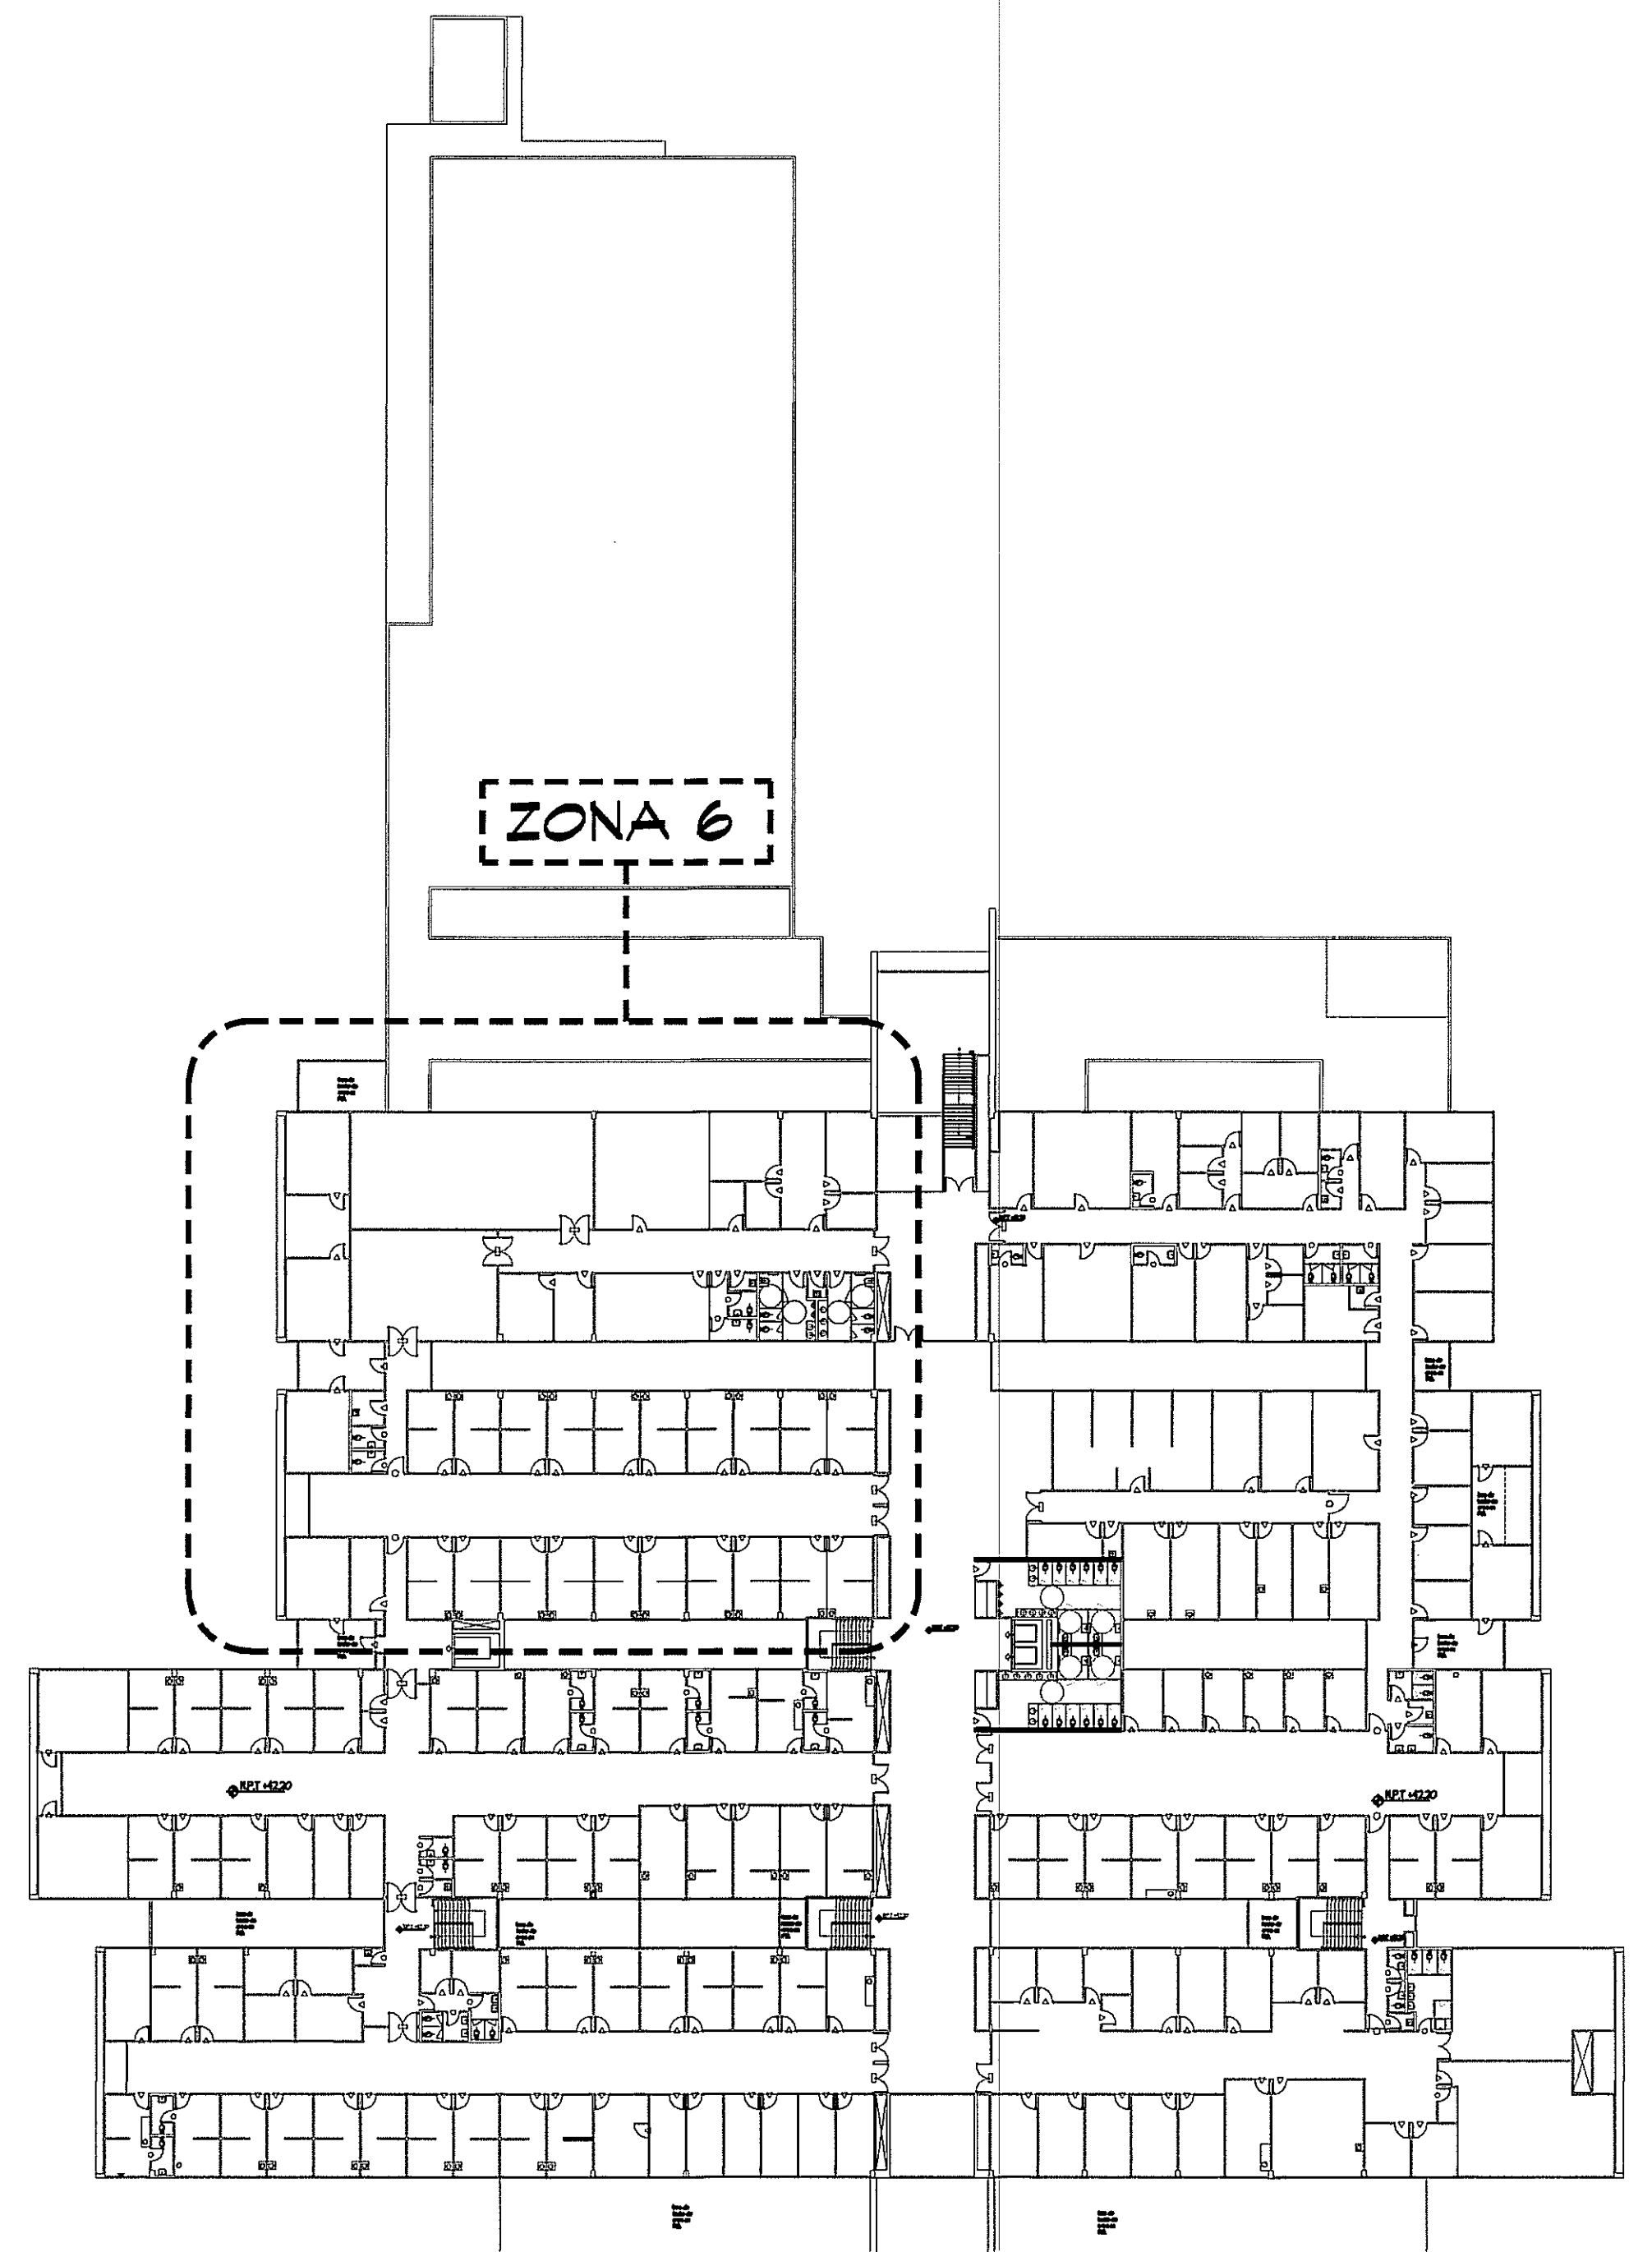

GUIA DE AMPLIACIONES DE ZONAS
 ESCALA 1:400

PROHIBIDA LA REPRODUCCION TOTAL O PARCIAL, Y EL USO DE SU CONTENIDO SIN EL CONSENTIMIENTO DE SU AUTOR.



OLMEDO A. GOMEZ MARTINEZ
 INGENIERO
 LICENCIADO N° 18-500-020
 FIRMA
 Ley 15 del 28 de Enero
 de 1972 (Firma Plomero)
 Ciudad Toluca de Ingenieros y Arquitectos

Revision No.	FECHA
REVISION #1	20-ENE-2013
REVISION #2	14-FEB-2013
REVISION #3	21-MAYO-2013



JEFE DE DEPARTAMENTO

DIRECCION NACIONAL DE INFRAESTRUCTURA Y SERVICIOS DE APOYO (DINISA)

DIRECTOR DE INGENIERIA Y ARQUITECTURA

PROYECTO:
 CONSTRUCCION DE NUEVO EDIFICIO INSTITUCIONAL
 POLICLINICA DR. MANUEL DE JESUS ROJAS
 PROPIEDAD DE LA CAJA DEL SEGURO SOCIAL DE PANAMA
 UBICADO EN LA URB. VILLA MONICA, CARRETERA INTERAMERICANA
 DISTRITO DE AGUADULCE, PROV. DE COCLE, REPUBLICA DE PANAMA

DIRECTOR DE OBRAS Y CONSTRUCCIONES MUNICIPALES
PLANTA AMPL. ZONA 6 CONTRA INCENDIO

DISEÑO ARQUITECTONICO:
 ARO. OLMEDO GOMEZ/SERTA
 ESTRUCTURA:
 ING. JUAN RAUL DIAZ
 ELECTRICIDAD:
 ING. MANUEL PADILLA
 SISTEMAS ESPECIALES:
 ING. DORANSE HURTADO
 PLOMERIA:
 MAESTRO PLUM. HECTOR HASSELL
 AIRE ACONDICIONADO:
 ING. OSVALDO ADAMES
 GASES MEDICOS:
 ING. VICENTE PEÑALOZA

riva s.a.
 S.A.I.I.C.F.A.
PL-8A

REVISION:
 ARO. OLMEDO GOMEZ
 REVISION:
 SERTA
 DESARROLLO:
 SERTA
 FECHA:
 2012
 PROYECTO No:
 2012-DES-014
 HOJA No.
33 DE

POLICLINICA DR. MANUEL DE JESUS ROJAS