





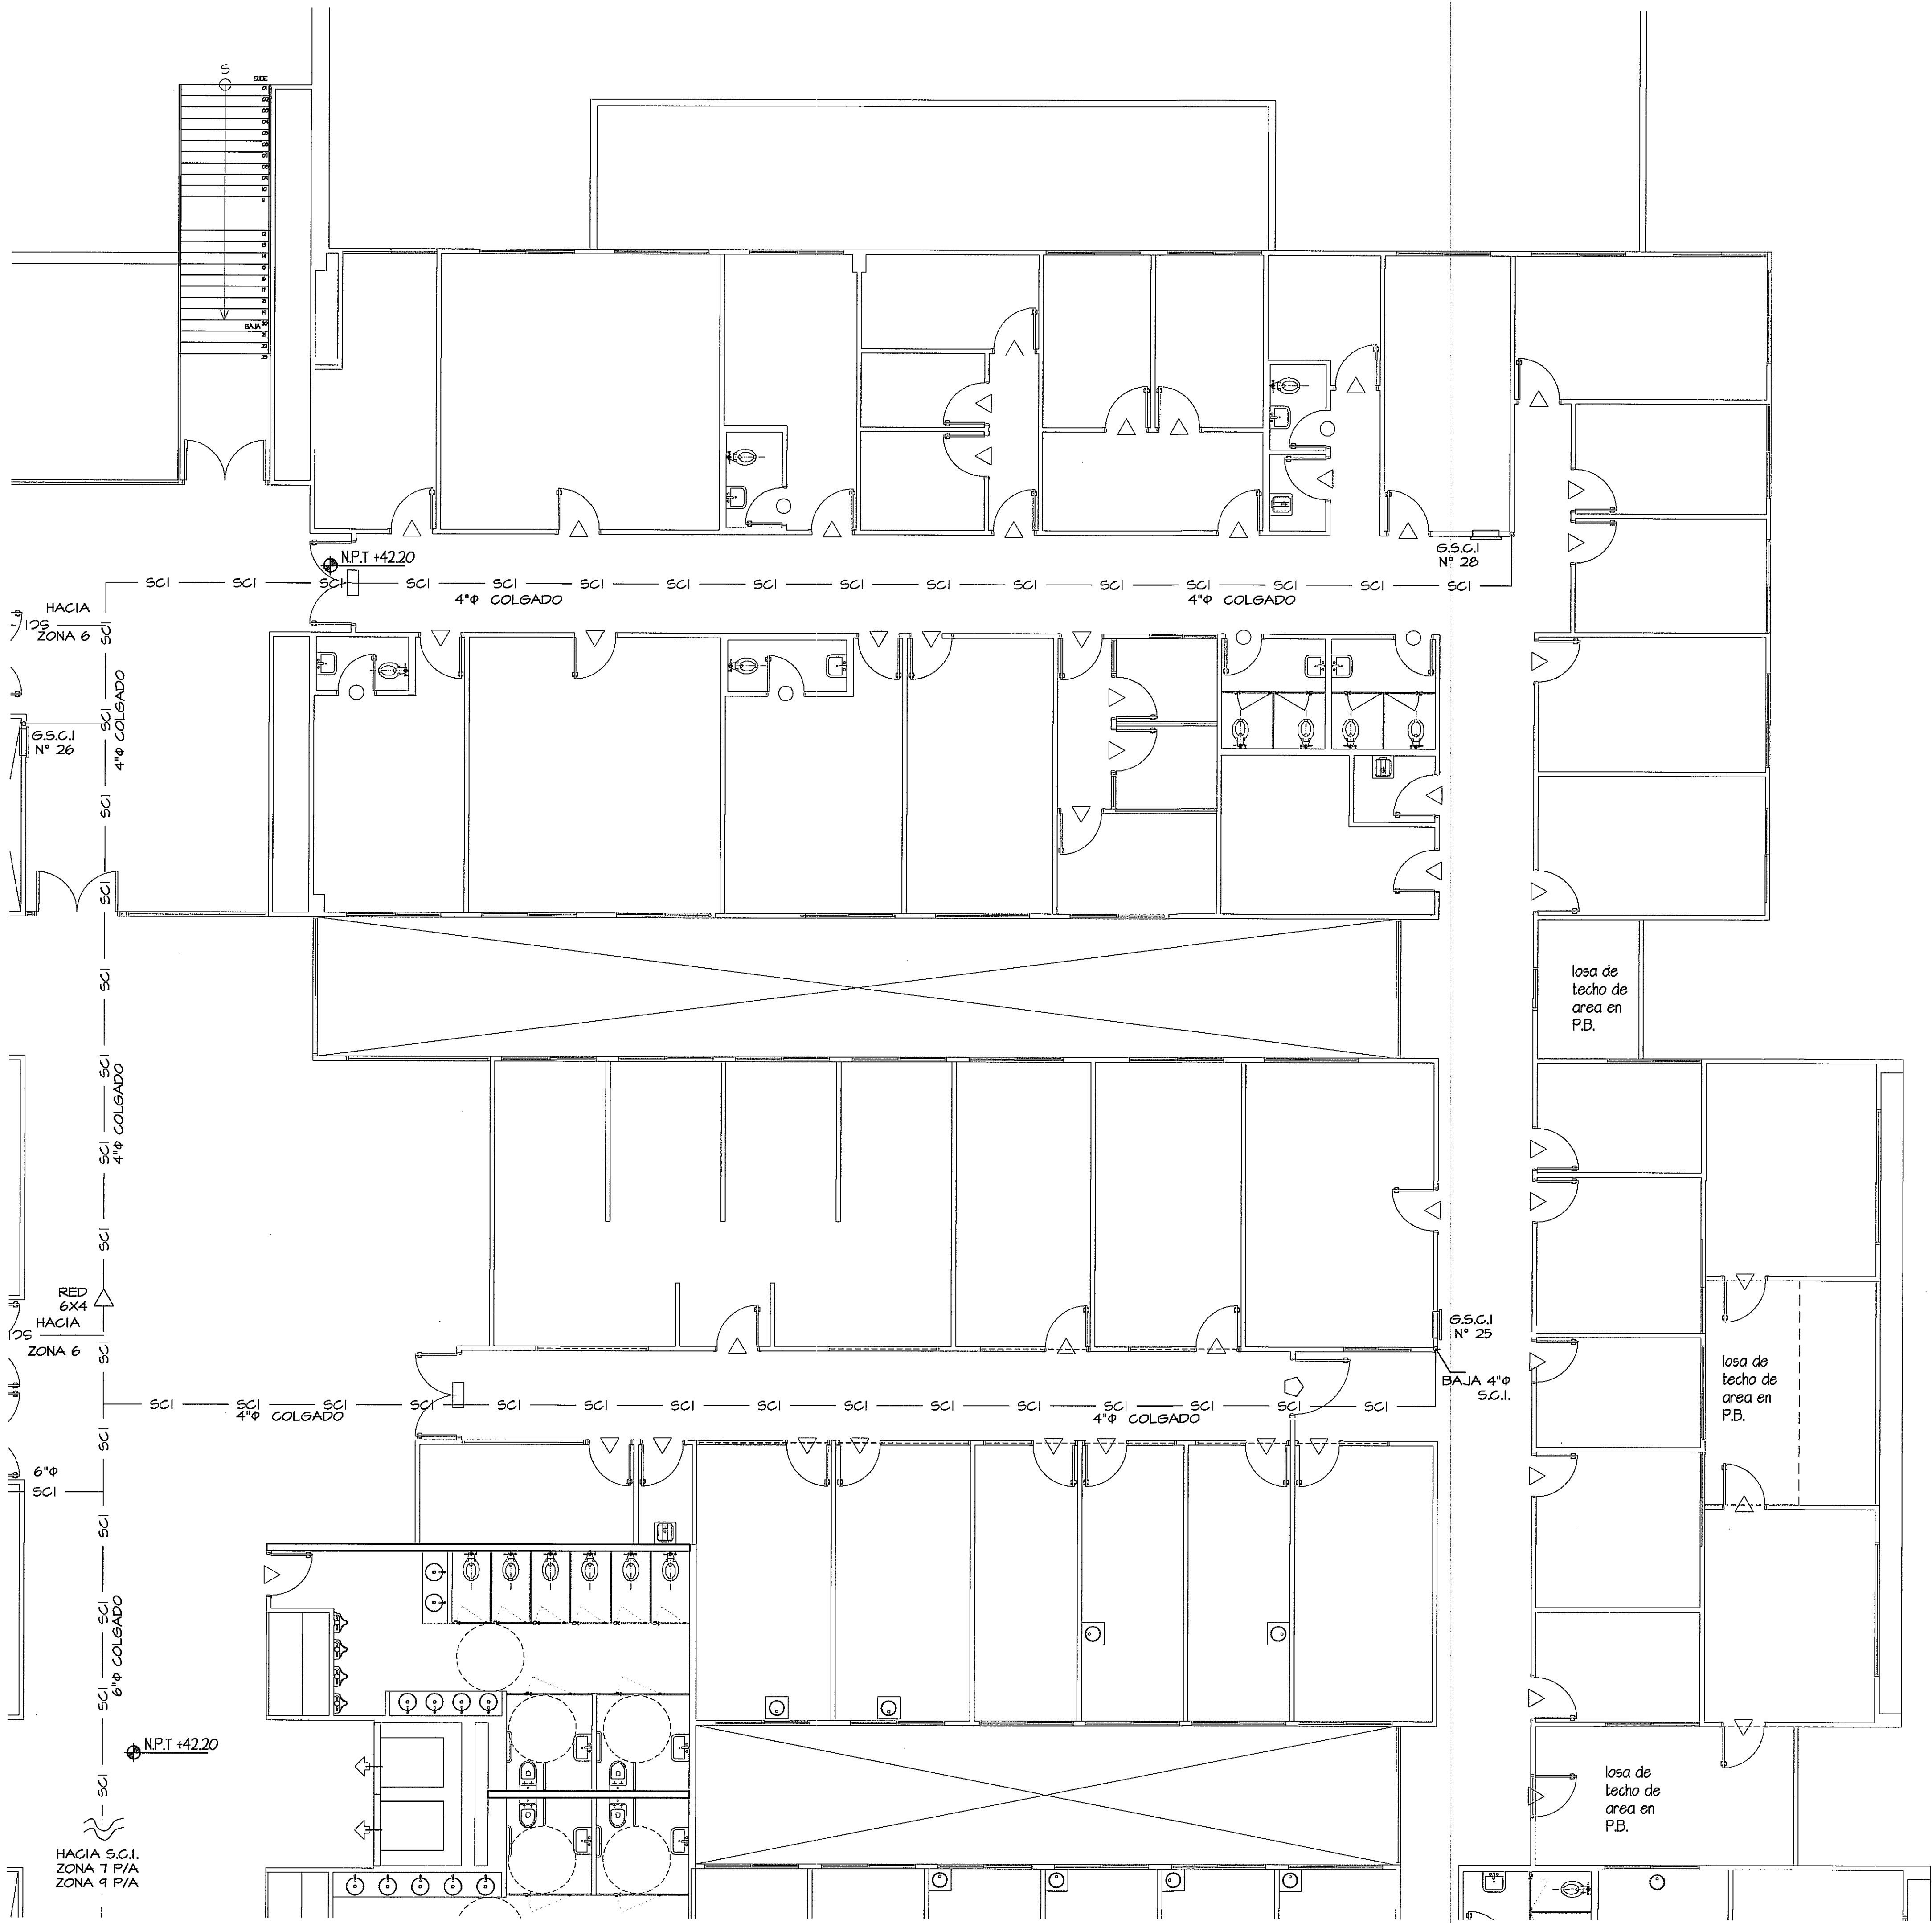


PLANTA AMPLIACION ZONA 8 SISTEMA CONTRA INCENDIO
 ESCALA 1:75

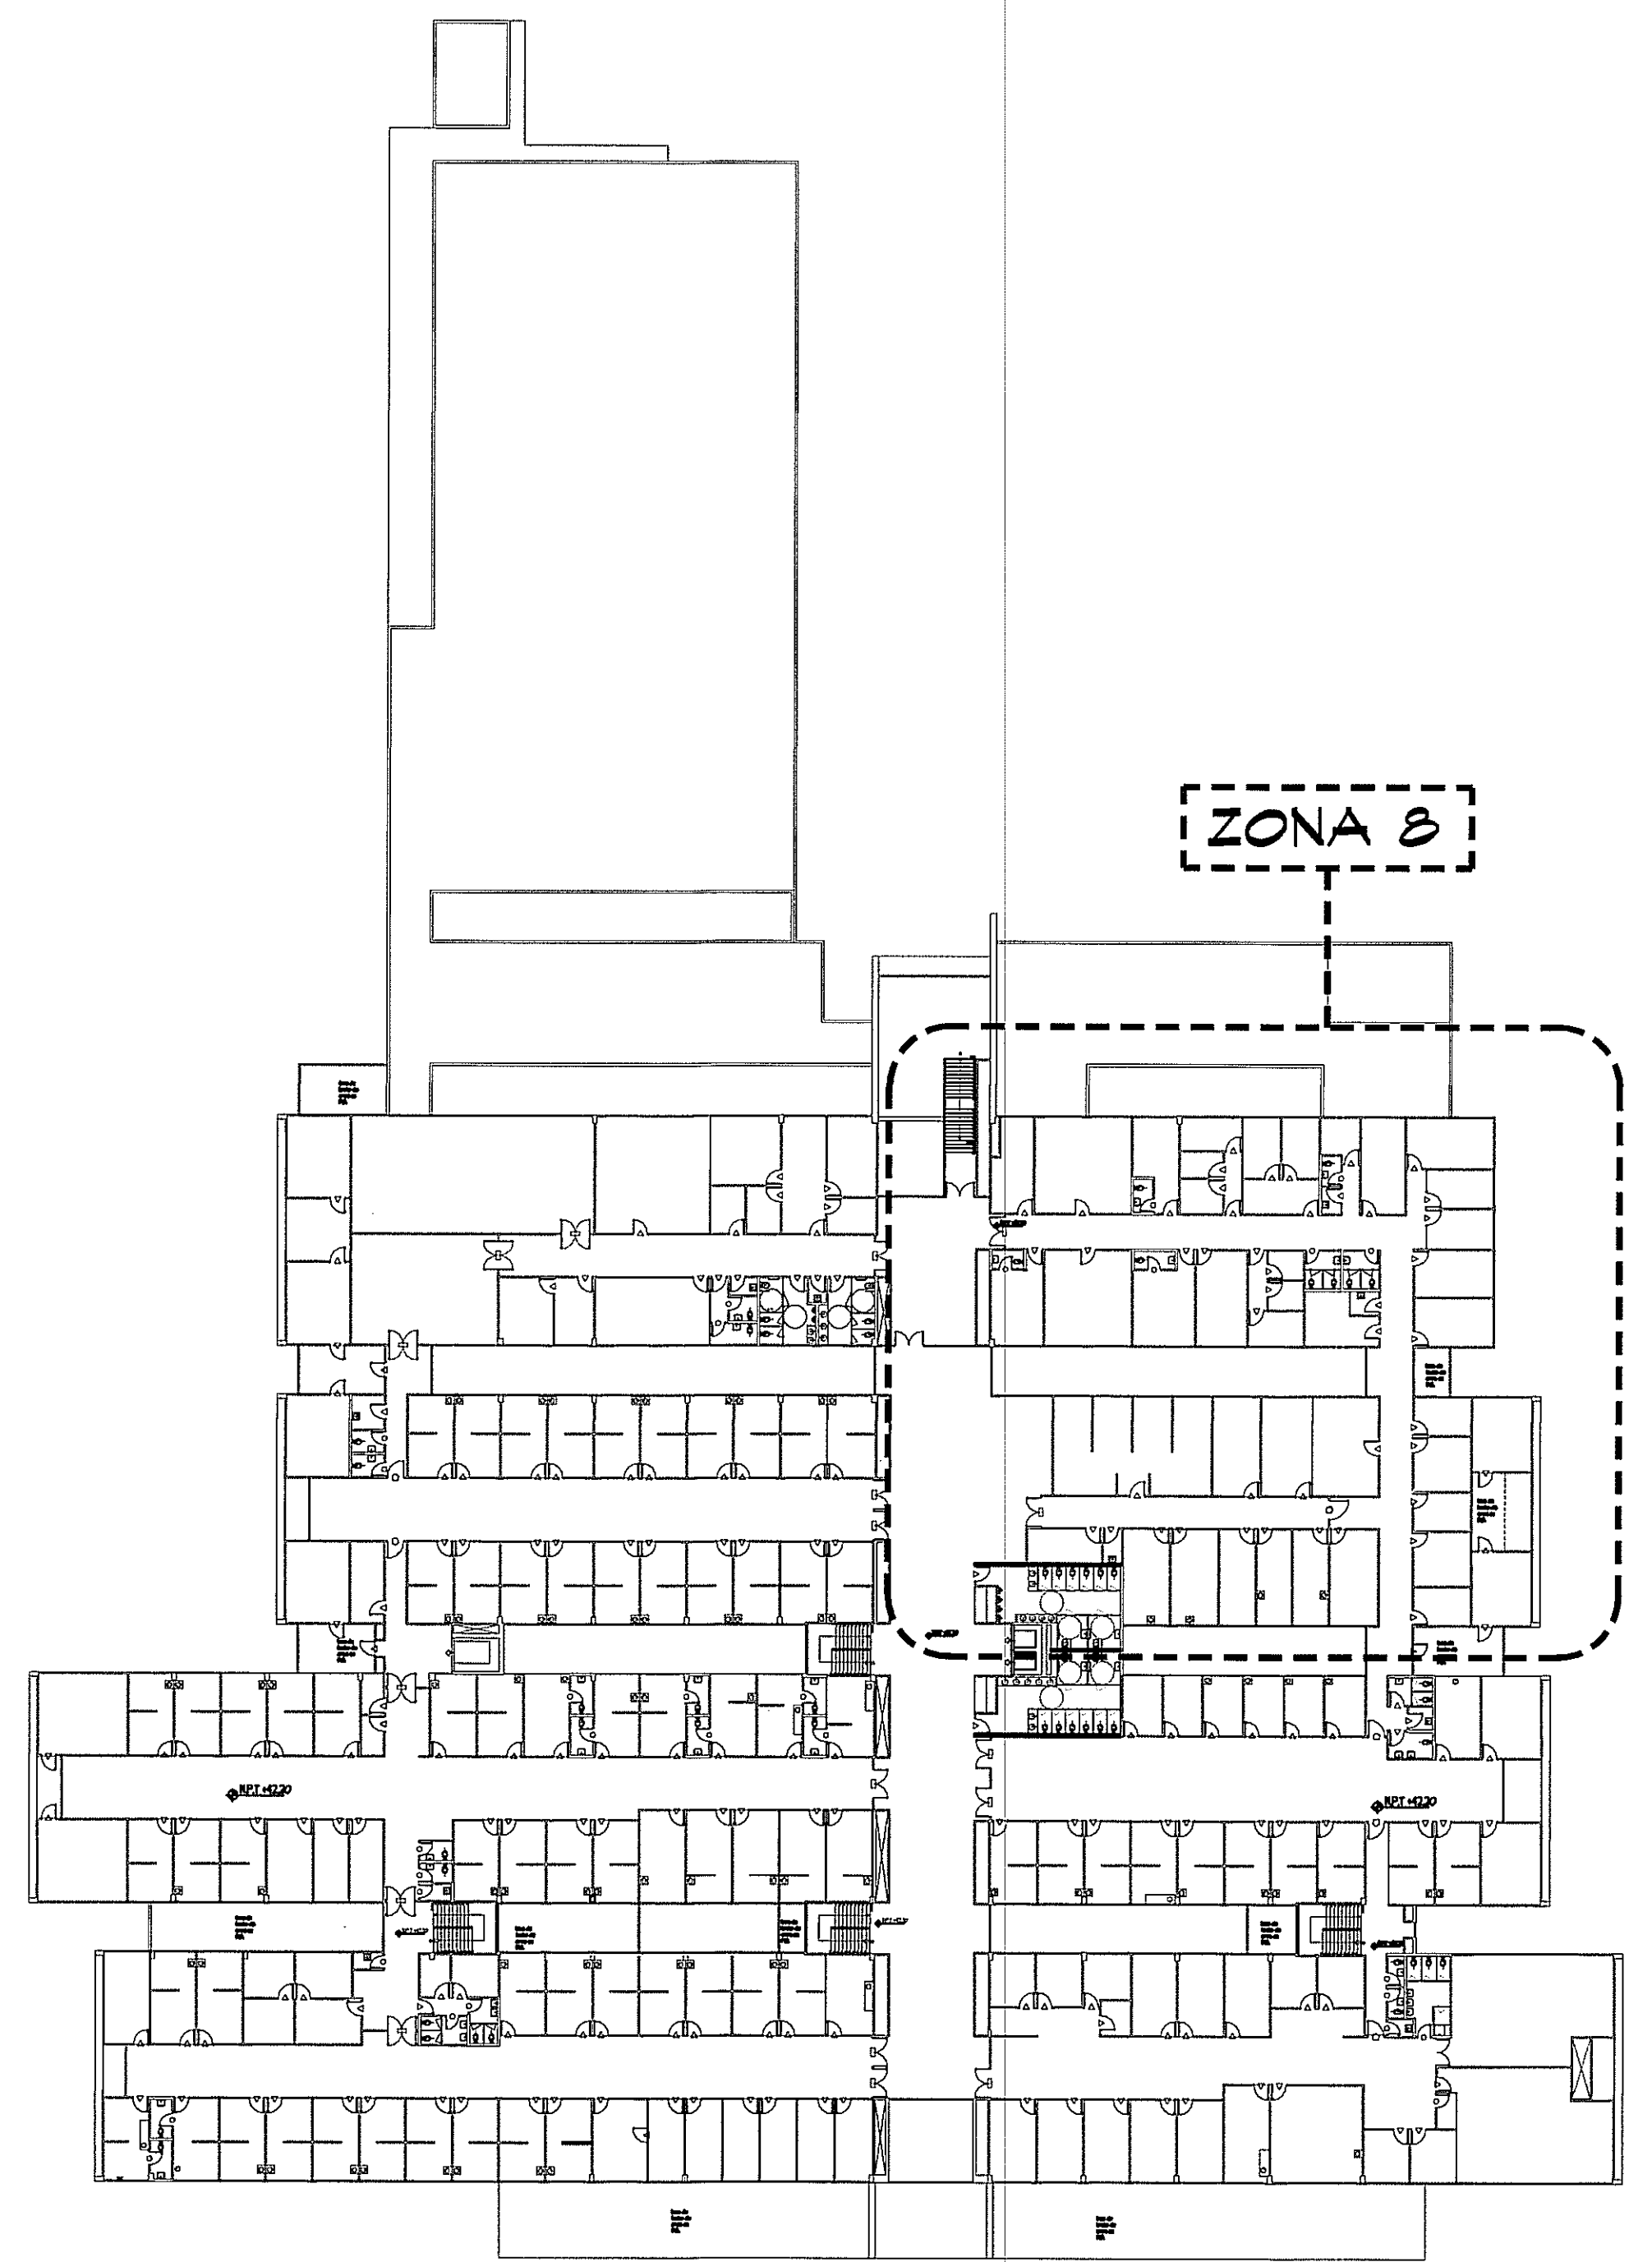

GUIA DE AMPLIACIONES DE ZONAS
 ESCALA 1:400

PROHIBIDA LA REPRODUCCION TOTAL O PARCIAL, Y EL USO DE SU CONTENIDO SIN EL CONSENTIMIENTO DE SU AUTOR.

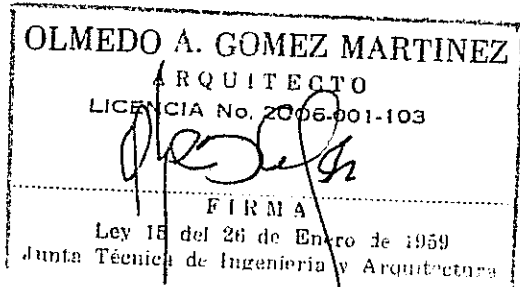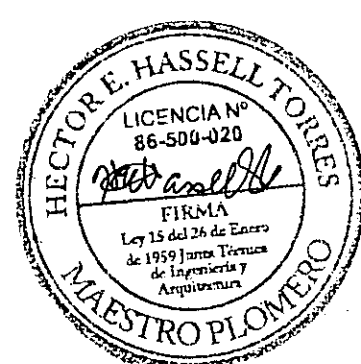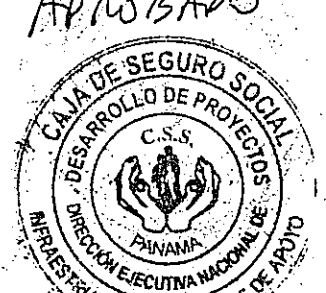

Revision No.	FECHA
REVISION #1	28-ENE-2013
REVISION #2	14-FEB-2013
REVISION #3	21-MAYO-2013



DIRECCION NACIONAL DE
 INFRAESTRUCTURA Y SERVICIOS
 DE APOYO (DINISA)

PROYECTO:
 CONSTRUCCION DE NUEVO EDIFICIO INSTITUCIONAL
 POLICLINICA DR. MANUEL DE JESUS ROJAS
 PROPIEDAD DE LA CAJA DEL SEGURO SOCIAL DE PANAMA
 UBICADO EN LA URB. VILLA MONICA, CARRETERA INTERAMERICANA
 DISTRITO DE AGUADULCE, PROV. DE COCLE, REPUBLICA DE PANAMA

DISEÑO ARQUITECTONICO:
 ARQ. OLMEDO GOMEZ/SERTA
 ESTRUCTURA:
 ING. JUAN RAUL DIAZ
 ELECTRICIDAD:
 ING. MANUEL PADILLA
 SISTEMAS ESPECIALES:
 ING. DORANSE HURTADO
 PLOMERIA:
 MAESTRO PLOM. HECTOR HASSELL
 AIRE ACONDICIONADO:
 ING. OSVALDO ADAMES
 GASES MEDICOS:
 ING. VICENTE PEÑALOZA

riva.s.a.
 S.A.I.I.C.F.A.

PL-8C

REVISION:
 ARQ. OLMEDO GOMEZ
 REVISION:
 SERTA
 DESARROLLO:
 SERTA
 FECHA:
 2012
 PROYECTO No.
 2012-DES-014

HOJA No.
35 DE

POLICLINICA DR. MANUEL DE JESUS ROJAS

DIRECTOR DE OBRAS Y CONSTRUCCIONES MUNICIPALES
PLANTA AMPL. ZONA 8 CONTRA INCENDIO

JEFE DE
 DEPARTAMENTO

DIRECTOR DE
 INGENIERIA Y ARQUITECTURA