



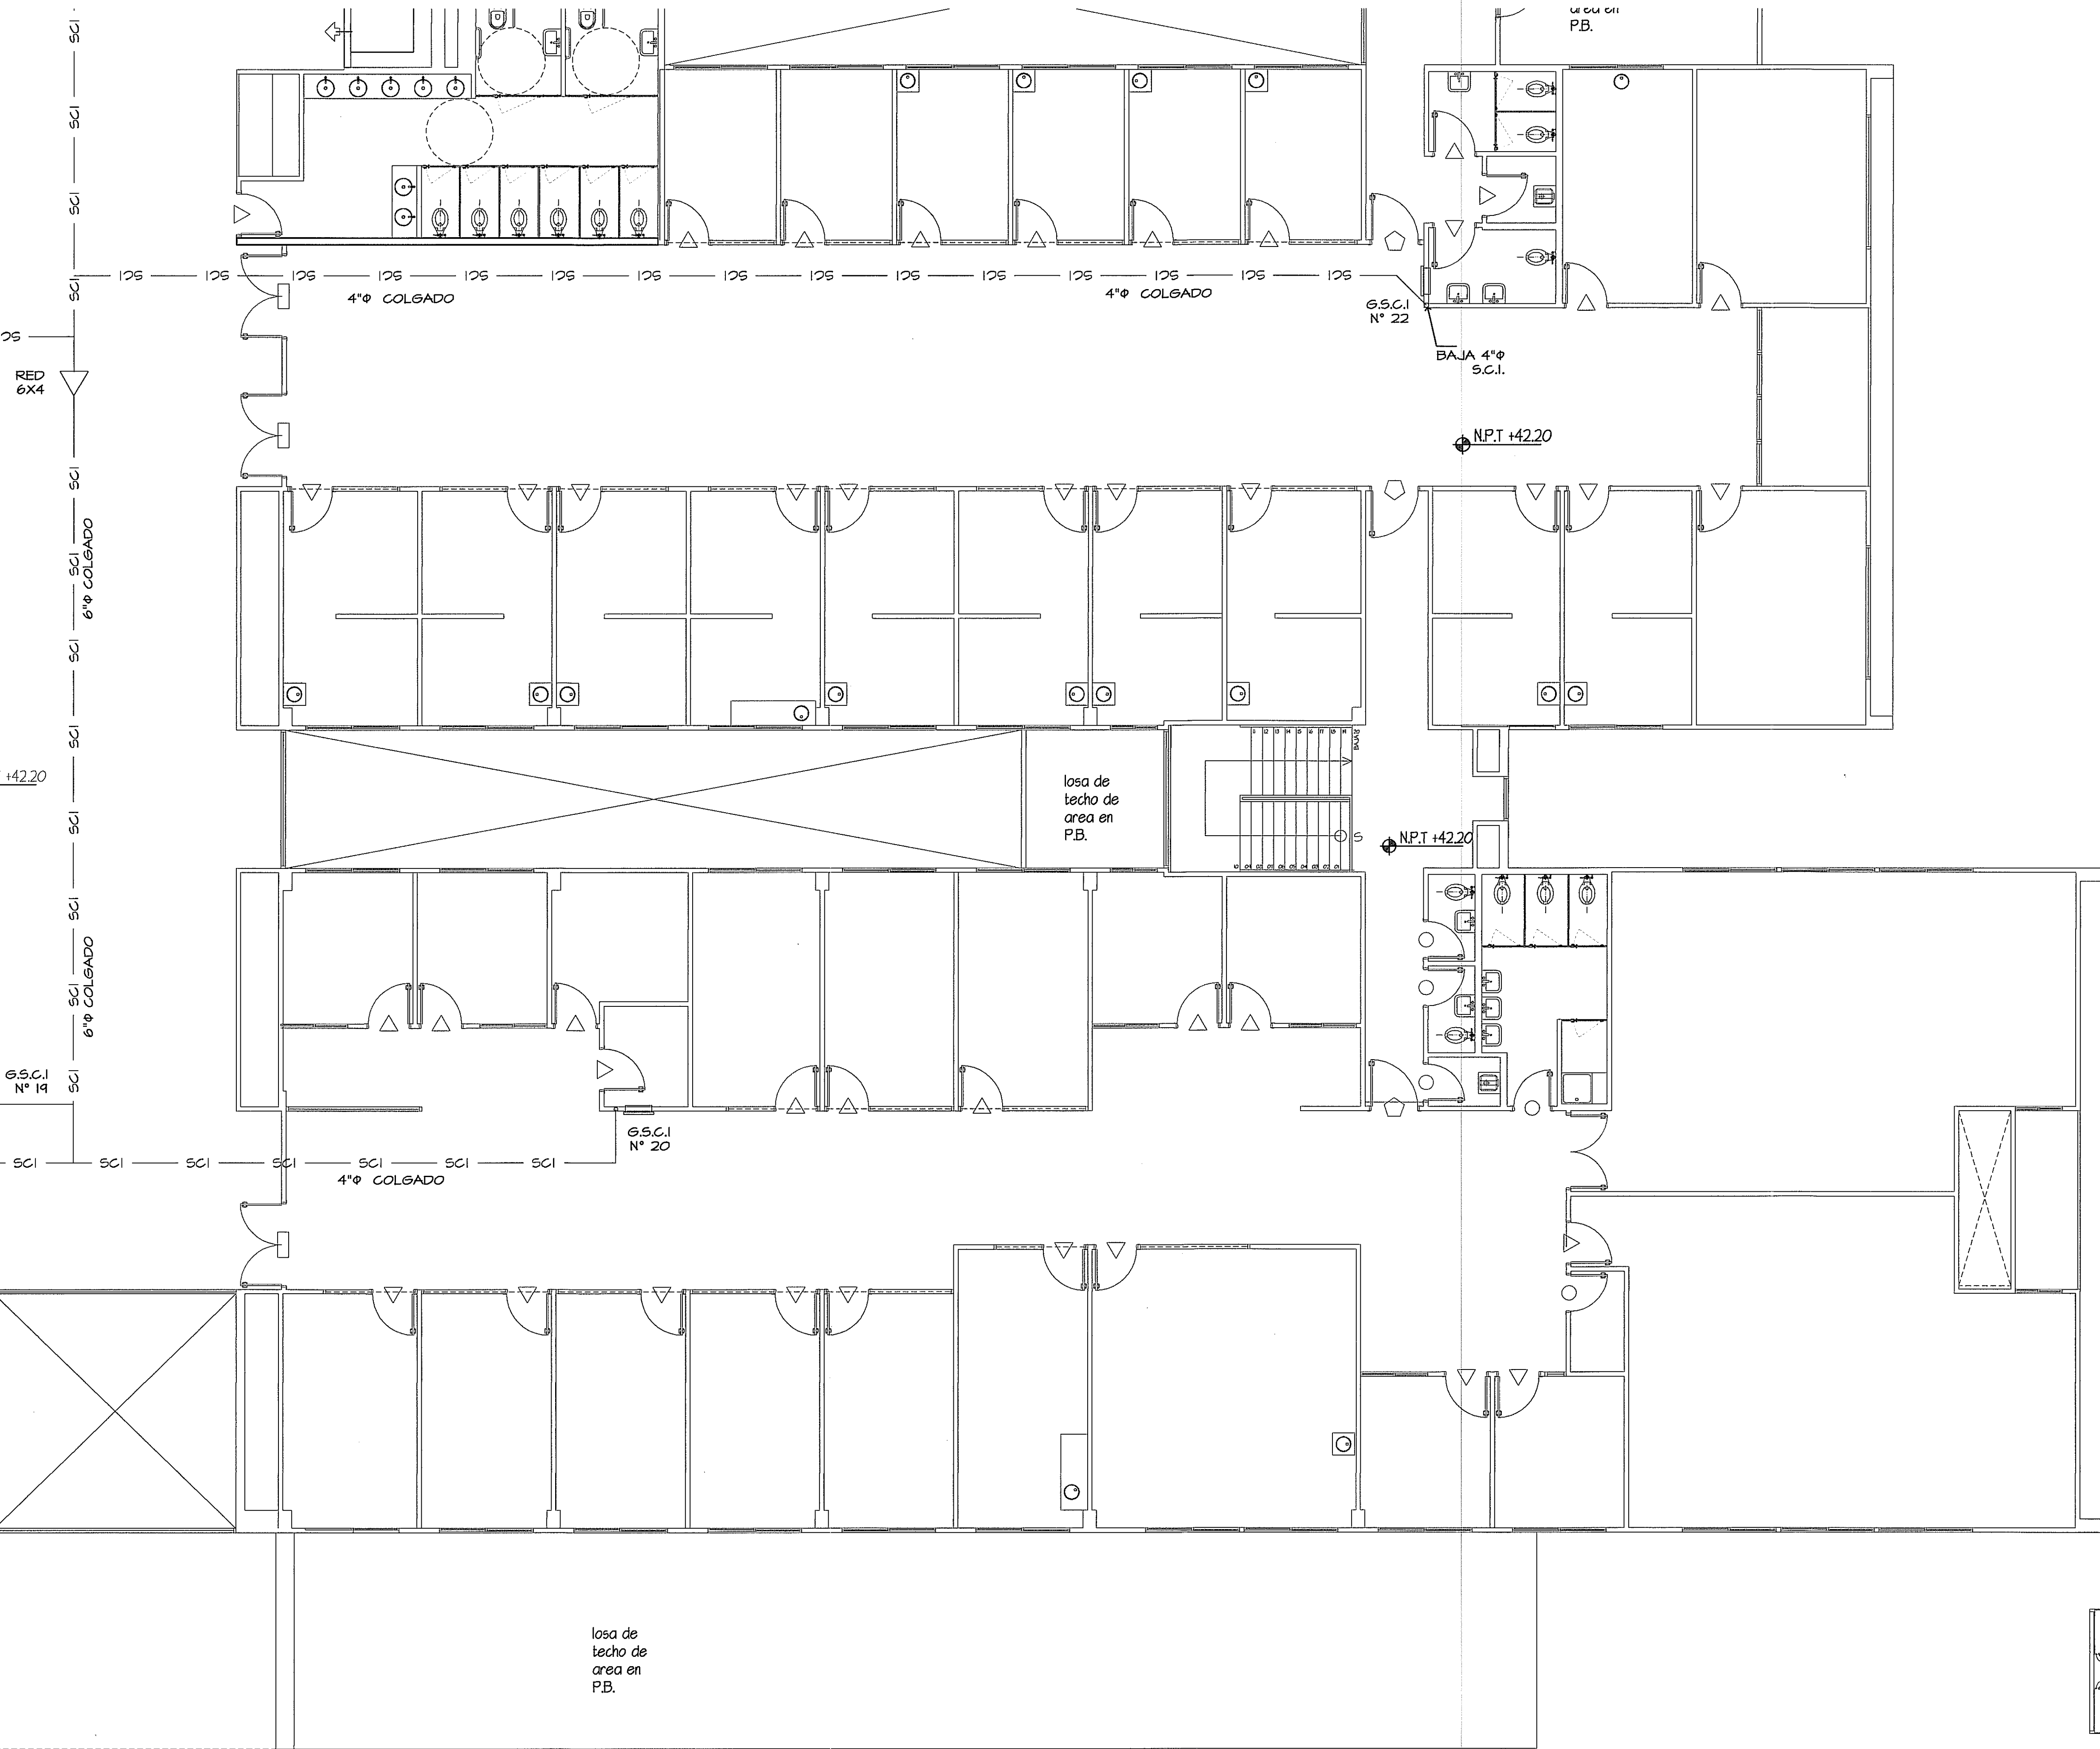

PLANTA AMPLIACION ZONA 9 SISTEMA CONTRA INCENDIO
ESCALA 1:75

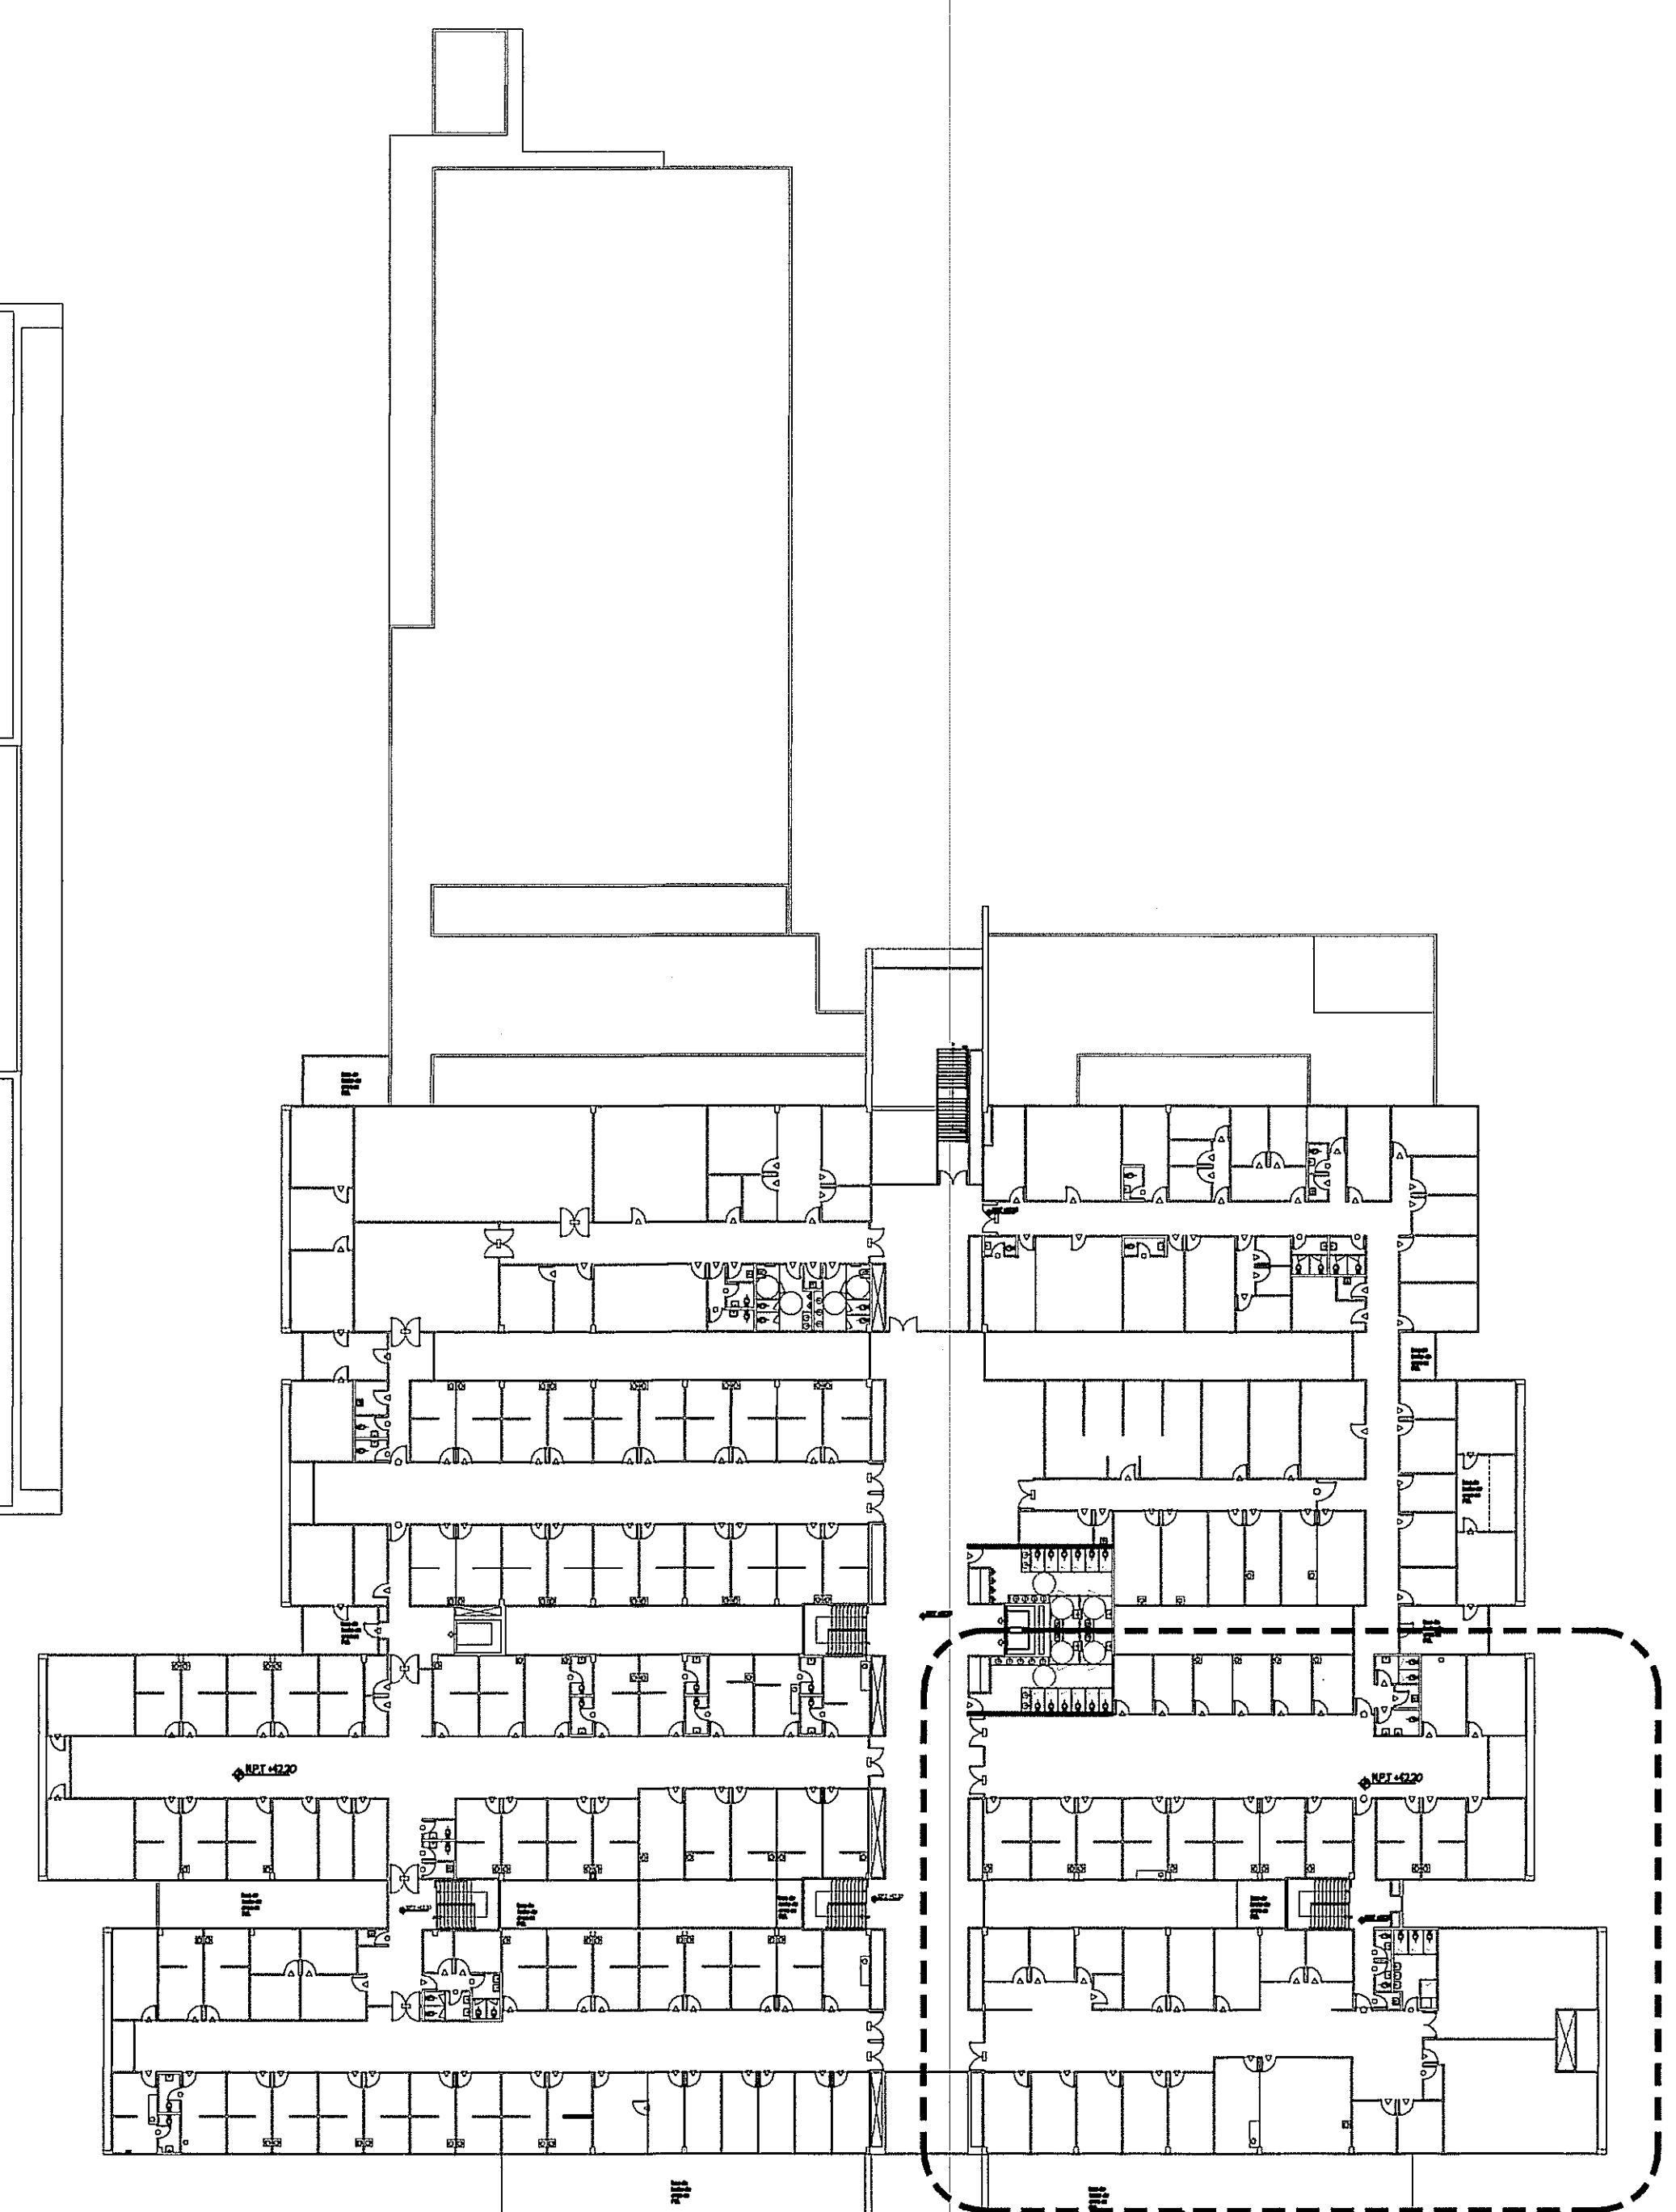

ZONA 9

GUIA DE AMPLIACIONES DE ZONAS
ESCALA 1:400


PROHIBIDA LA REPRODUCCION TOTAL O PARCIAL, Y EL USO DE SU CONTENIDO SIN EL CONSENTIMIENTO DE SU AUTOR.

Logo of the Caja de Seguro Social (Caja Costarricense de Seguro Social) and the Policlínica Dr. Manuel de Jesús Rojas.

Professional seal of HECTOR E. HASSELL TORRES, MAESTRO PLOMERO, with license number 18-509-020.

Professional seal of OLMEDO A. GÓMEZ MARTÍNEZ, ARQUITECTO, with license number 18-509-103.

Revisión No.	FECHA
REVISIÓN #1	20-ENE-2013
REVISIÓN #2	14-FEB-2013

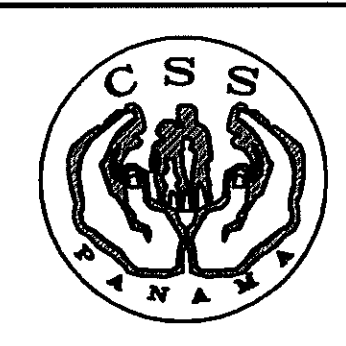

DIRECCION NACIONAL DE
INFRAESTRUCTURA Y SERVICIOS
DE APOYO (DINISA)

DIRECTOR DE OBRAS Y CONSTRUCCIONES MUNICIPALES

JEFE DE
DEPARTAMENTO

DIRECTOR DE
INGENIERIA Y ARQUITECTURA

PROYECTO:
CONSTRUCCION DE NUEVO EDIFICIO INSTITUCIONAL
POLICLINICA DR. MANUEL DE JESUS ROJAS
PROPIEDAD DE LA CAJA DEL SEGURO SOCIAL DE PANAMA
UBICADO EN LA URB. VILLA MONICA, CARRETERA INTERAMERICANA
DISTRITO DE AGUADULCE, PROV. DE COGLE, REPUBLICA DE PANAMA

PLANTA AMPL. ZONA 9 CONTRA INCENDIO

DISEÑO ARQUITECTONICO:
ARG. OLMEDO GÓMEZ/SERTA

ESTRUCTURA:
ING. JUAN RAUL DIAZ

ELECTRICIDAD:
ING. MANUEL PADILLA

SISTEMAS ESPECIALES:
ING. DORANSE HURTADO

PLOMERIA:
MAESTRO PLOM. HECTOR HASSELL

AIRE ACONDICIONADO:
ING. OSVALDO ADAMES

GASES MEDICOS:
ING. VICENTE PEÑALOZA

Logo of riva.s.a. S.A.I.I.C.F.A.

PL-8D

REVISION:	ARO. OLMEDO GOMEZ
REVISION:	SERTA
DESARROLLO:	SERTA
FECHA:	2012
PROYECTO No.	2012-DES-014
HOJA No.	36 DE