


NOTA S.C.I. EXTERIOR SOTERRADA

TUBERIAS PVC C-900
ACCESORIOS TEE, CODO, JUNTAS MECANICAS
ACOPLES RESTINGIDOS EN ACCESORIOS A TUBOS
C-900 Y SUS CUNAS CONCRETO

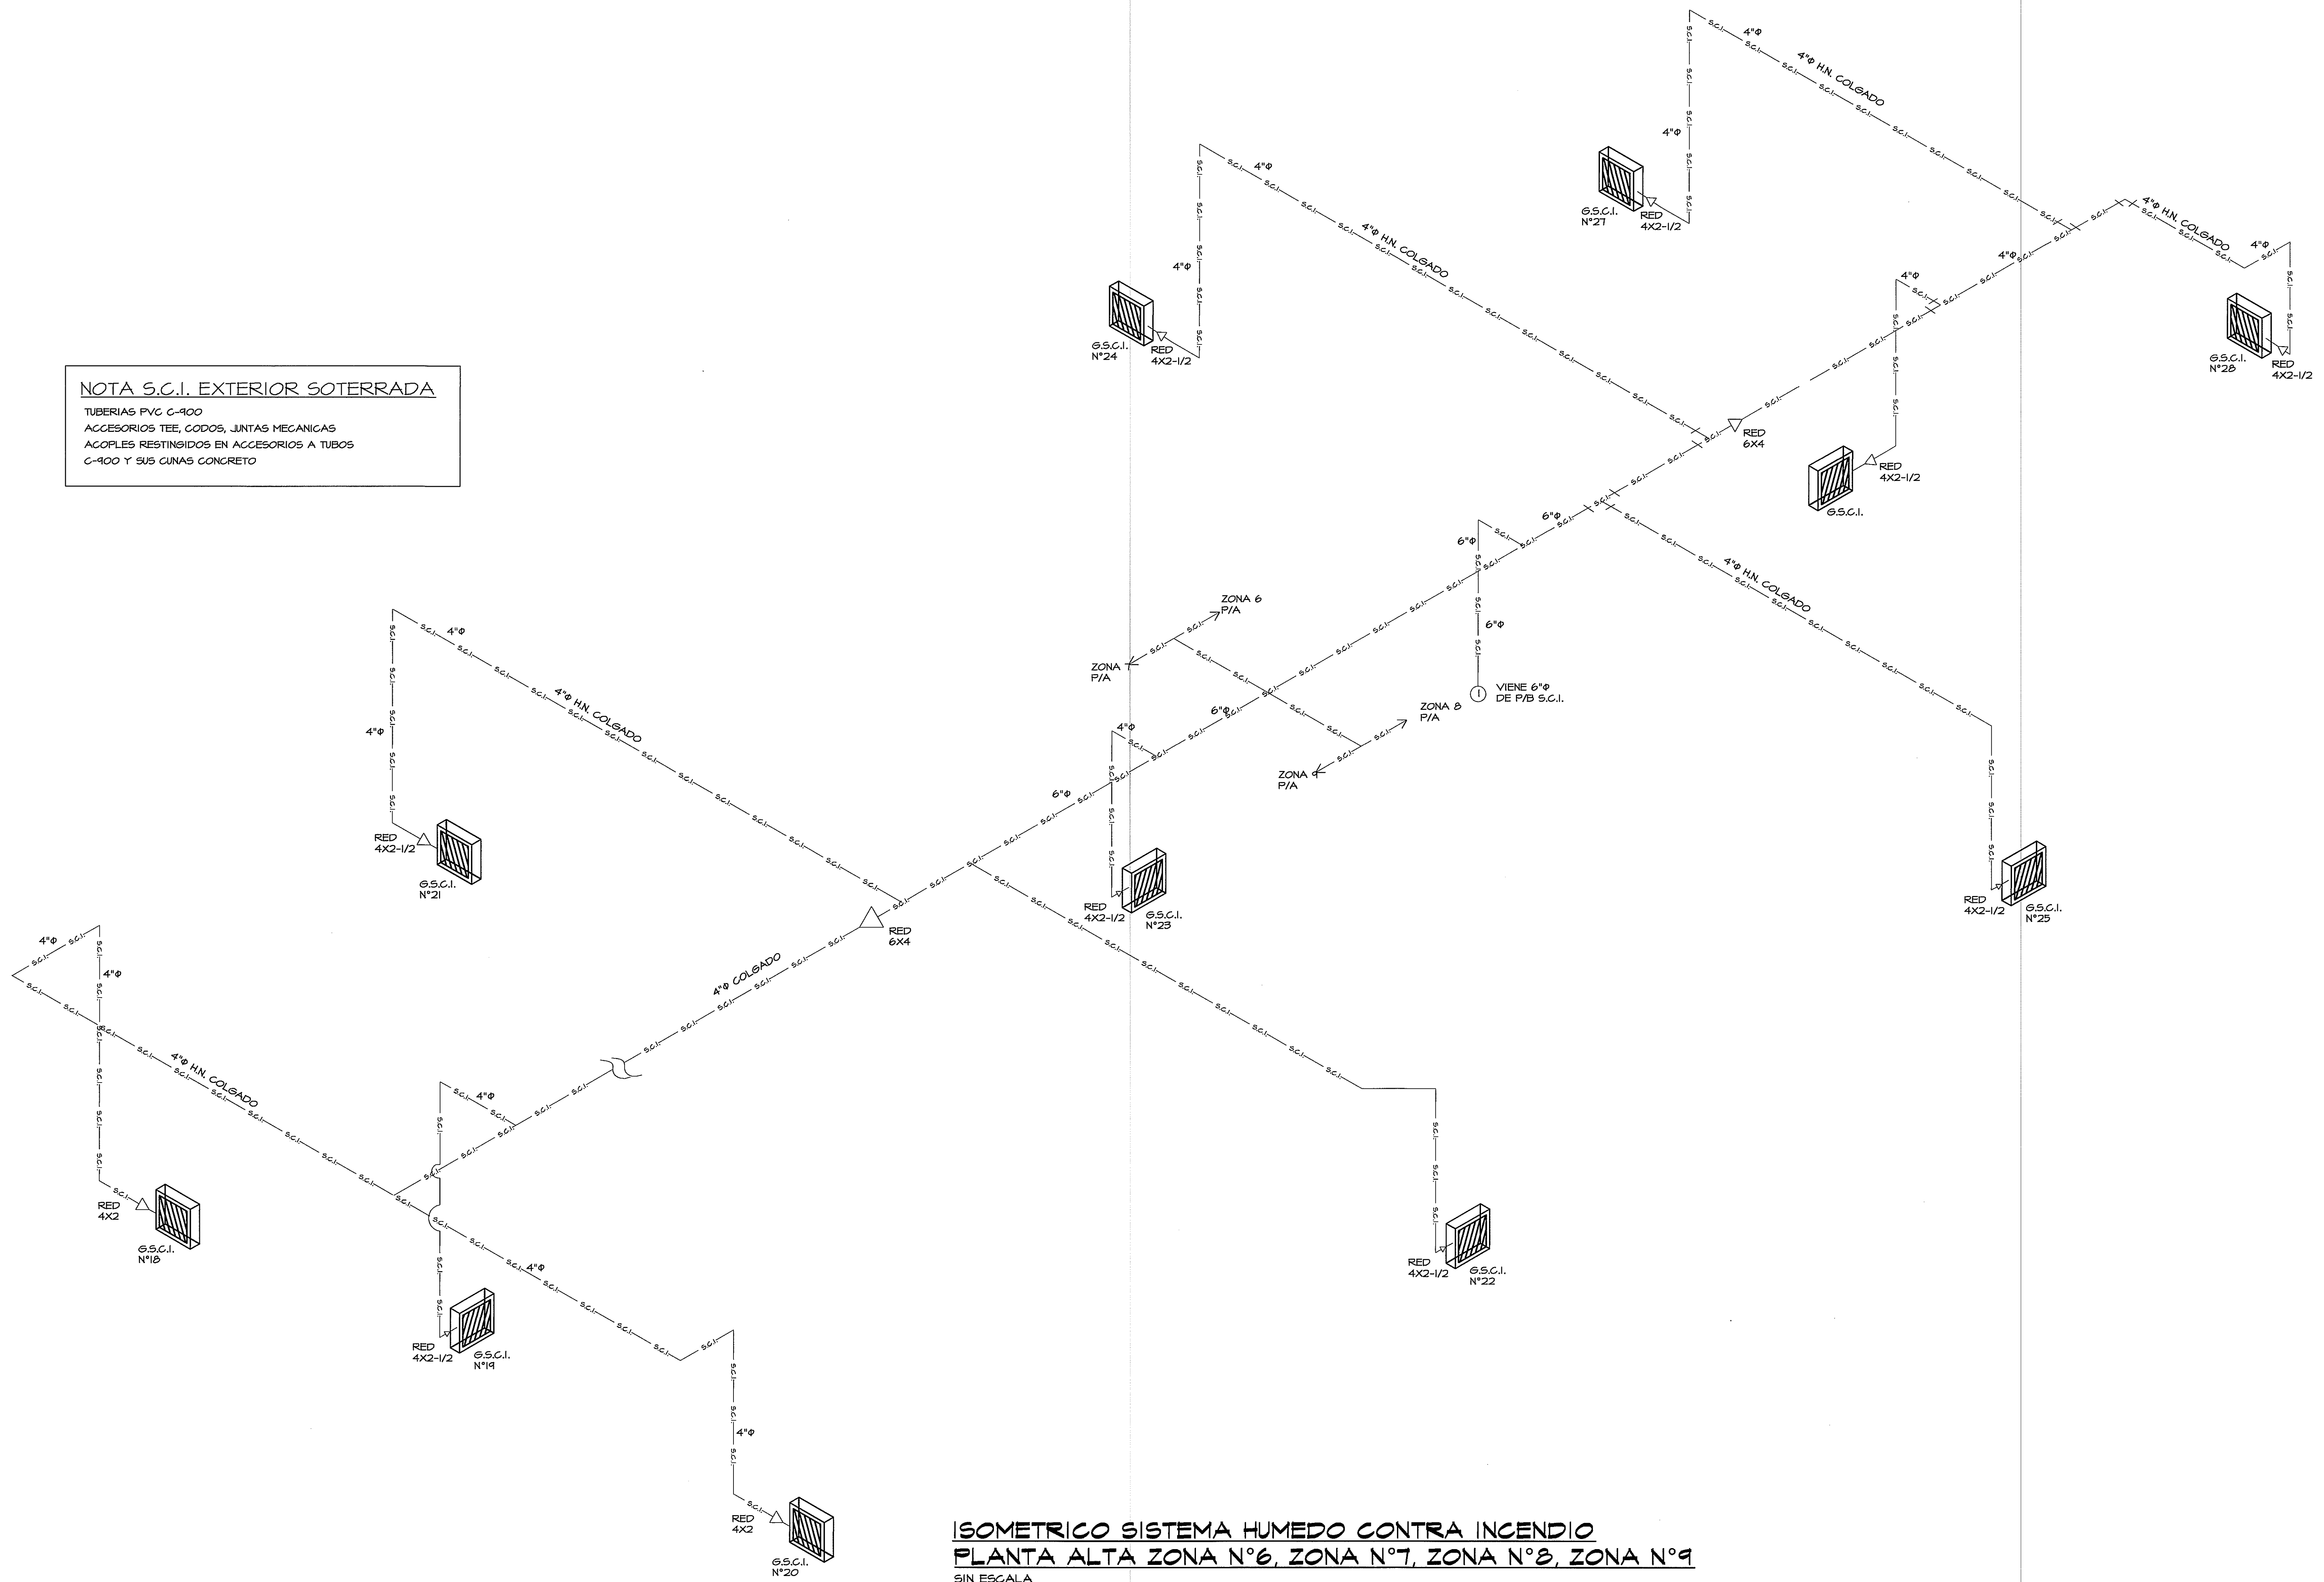

ISOMETRICO SISTEMA HUMEDO CONTRA INCENDIO
PLANTA ALTA ZONA N°6, ZONA N°7, ZONA N°8, ZONA N°9
SIN ESCALA

PROHIBIDA LA REPRODUCCION TOTAL O PARCIAL, Y EL USO DE SU CONTENIDO SIN EL CONSENTIMIENTO DE SU AUTOR.



POLICLINICA DR. MANUEL DE JESUS ROJAS



OLMEDO A. GOMEZ MARTINEZ
ARQUITECTO
LICENCIADO No. 207460103
FIRMA
Ley 18 del 28 de Enero de 1958
Punto Técnico de Ingeniería y Arquitectura

Revision No.	FECHA
REVISION #1	28-FEB-2013
REVISION #2	14-FEB-2013
REVISION #3	27-MAYO-2013



JEFE DE DEPARTAMENTO

DIRECCION NACIONAL DE INFRAESTRUCTURA Y SERVICIOS DE APOYO (DINISA)

DIRECTOR DE INGENIERIA Y ARQUITECTURA

PROYECTO:
CONSTRUCCION DE NUEVO EDIFICIO INSTITUCIONAL
POLICLINICA DR. MANUEL DE JESUS ROJAS
PROPIEDAD DE LA CAJA DEL SEGURO SOCIAL DE PANAMA
UBICADO EN LA URB. VILLA MONICA, CARRETERA INTERAMERICANA
DISTRITO DE AGUADULCE, PROV. DE COCLE, REPUBLICA DE PANAMA

DIRECTOR DE OBRAS Y CONSTRUCCIONES MUNICIPALES

DISEÑO ARQUITECTONICO:
ARQ. OLMEDO GOMEZ/SERTA
ESTRUCTURA:
ING. JUAN RAUL DIAZ
ELECTRICIDAD:
ING. MANUEL PADILLA
SISTEMAS ESPECIALES:
ING. DORANSE HURTADO
PLOMERIA:
MAESTRO PLOM. HECTOR HASSELL
AIRE ACONDICIONADO:
ING. OSVALDO ADAMES
GASES MEDICOS:
ING. VICENTE PERALLOZA

riva s.a.
S.A.I.I.C.F.A.

PL-28

REVISION:
ARQ. OLMEDO GOMEZ
REVISION:
SERTA
DESARROLLO:
SERTA
FECHA:
2012
PROYECTO No.
2012-DES-014
HOJA No.
56 DE