


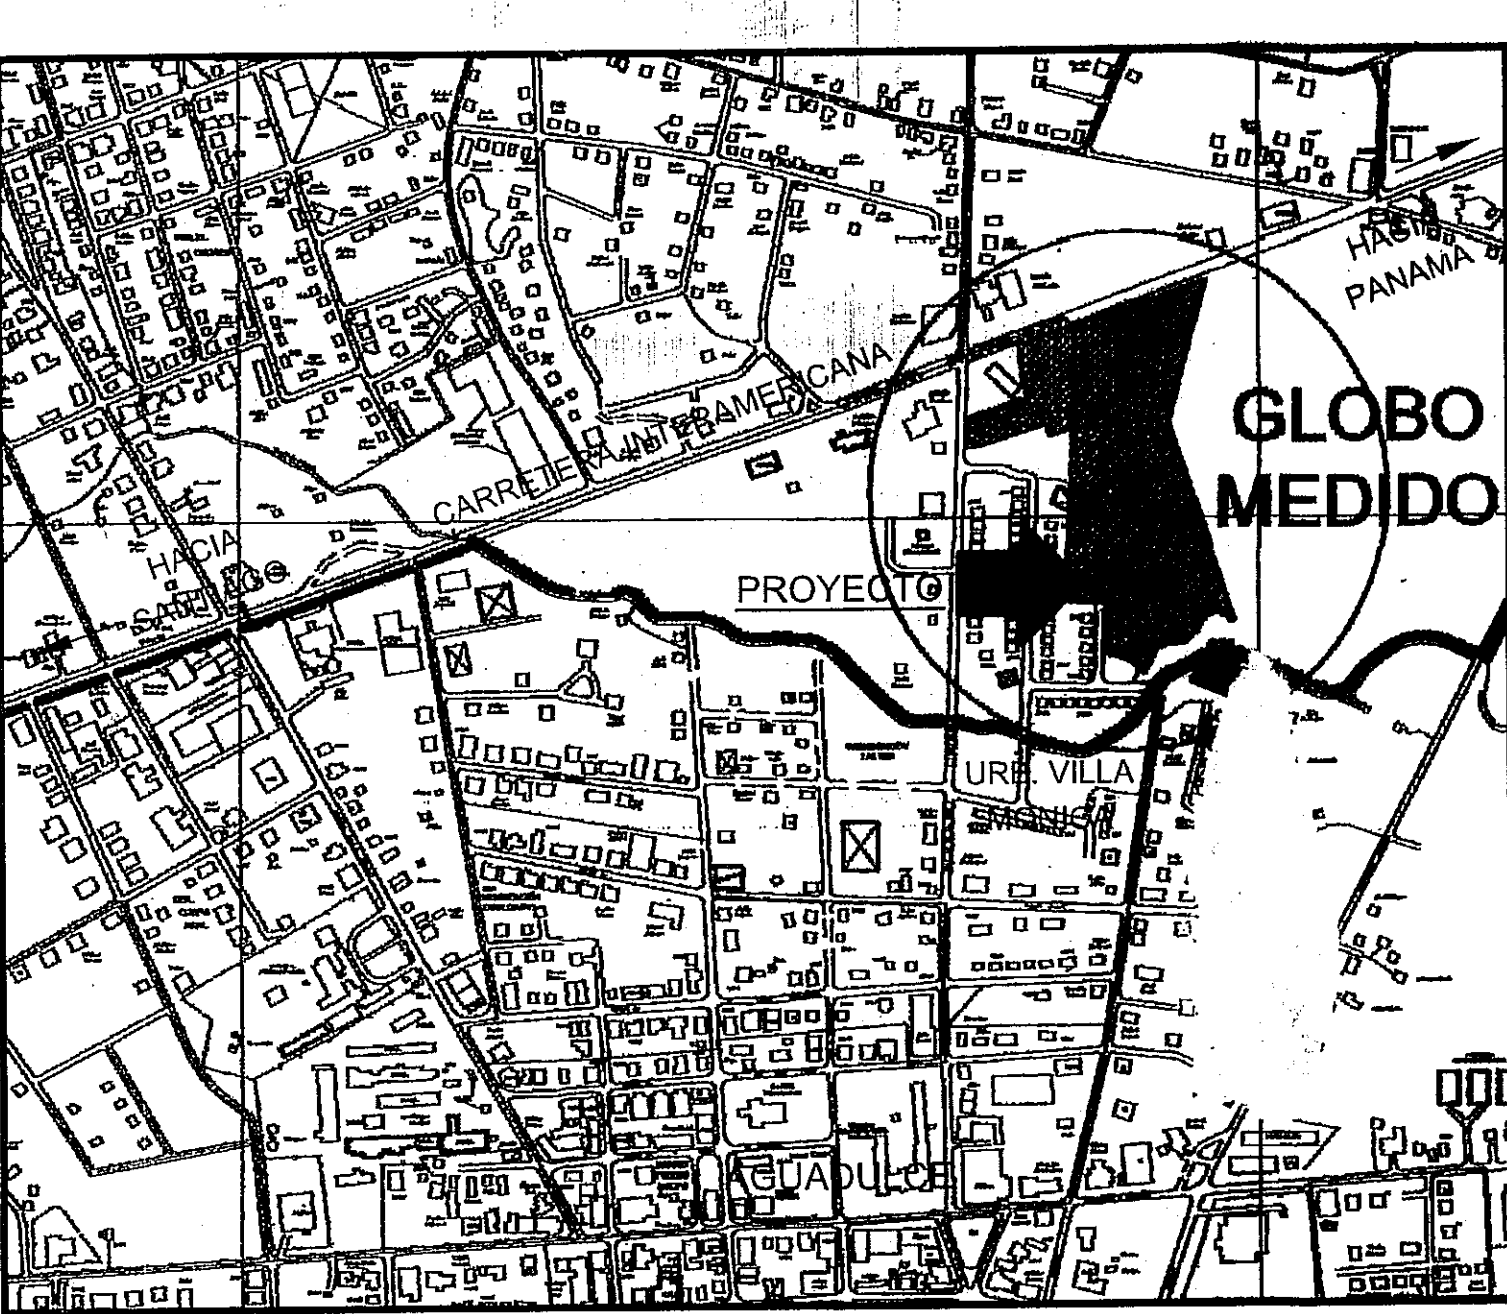

GLOBO MEDIDO


UBICACION REGIONAL
S/E AGUADULCE, PROV. DE COCLE



DATOS DEL POLIGONO FINCA: 872
LOTE "A" Y LOTE "B" TOMO: 127
FOLIO: 62

AREA DEL POLIGONO: 4 ha + 7653.02 m²


DATOS DEL PROYECTO

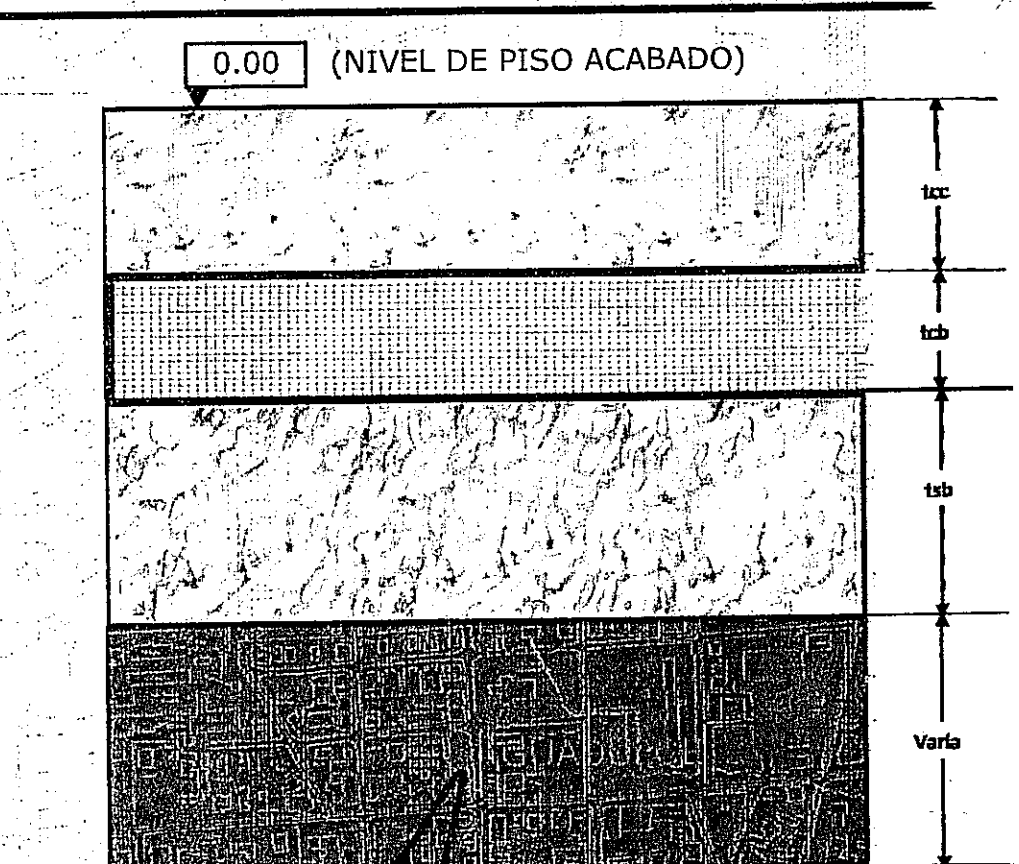

DISEÑO DE PAVIMENTO PARA VEHICULOS PESADOS:
P-1 tcc = 200 mm Concreto 350 Kg/cm²
tcb = 150 mm Capa Base de Material Granuloso
tsb = 250 mm A-2-4 Según Clasificación AASH

DISEÑO DE PAVIMENTO PARA VEHICULOS LIVIANOS:
P-2 tcc = 150 mm Concreto 350 Kg/cm²
tcb = 100 mm Capa Base de Material Granuloso
tsb = 250 mm A-2-4 Según Clasificación AASH

DISEÑO DE PAVIMENTO PARA EDIFICIO Y ACERAS PERIMETRALES:

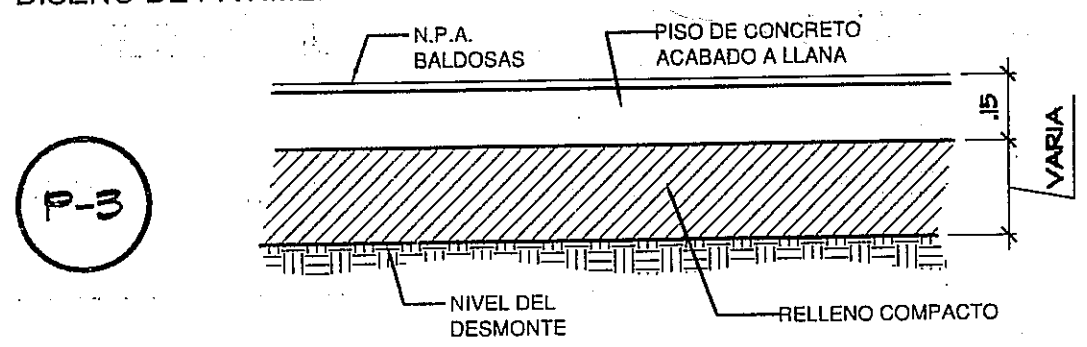

DISEÑO DE PAVIMENTOS

NOTAS SOBRE LOS DATOS OBTENIDOS:
- SE CONSIDERA UNA ALTURA DE DESMONTE DE 0.40 m MAX.
- AL VOLUMEN DE CORTE SE LE ADICIONA UN 15% DE EXPANSION
- AL RELLENO SE LE ADICIONA UN 50% DE COMPACTACION
- ESTOS CALCULOS FUERON OBTENIDOS POR EL METODO COMPOSITE


RESUMEN

TOTAL AREA DE DESMONTE= 2 Ha + 9,6 6 m²
TOTAL VOLUMEN DE CORTE= 3,863.3 m³
TOTAL VOLUMEN DE RELLENO= 9,057.4 m³

CALCULO DE MOVIMIENTO DE TIERRA

PROHIBIDA LA REPRODUCCION TOTAL O PARCIAL, Y EL USO DE SU CONTENIDO SIN EL CONSENTIMIENTO DE SU AUTOR.

POLICLINICA DR. MANUEL DE JESUS ROJAS

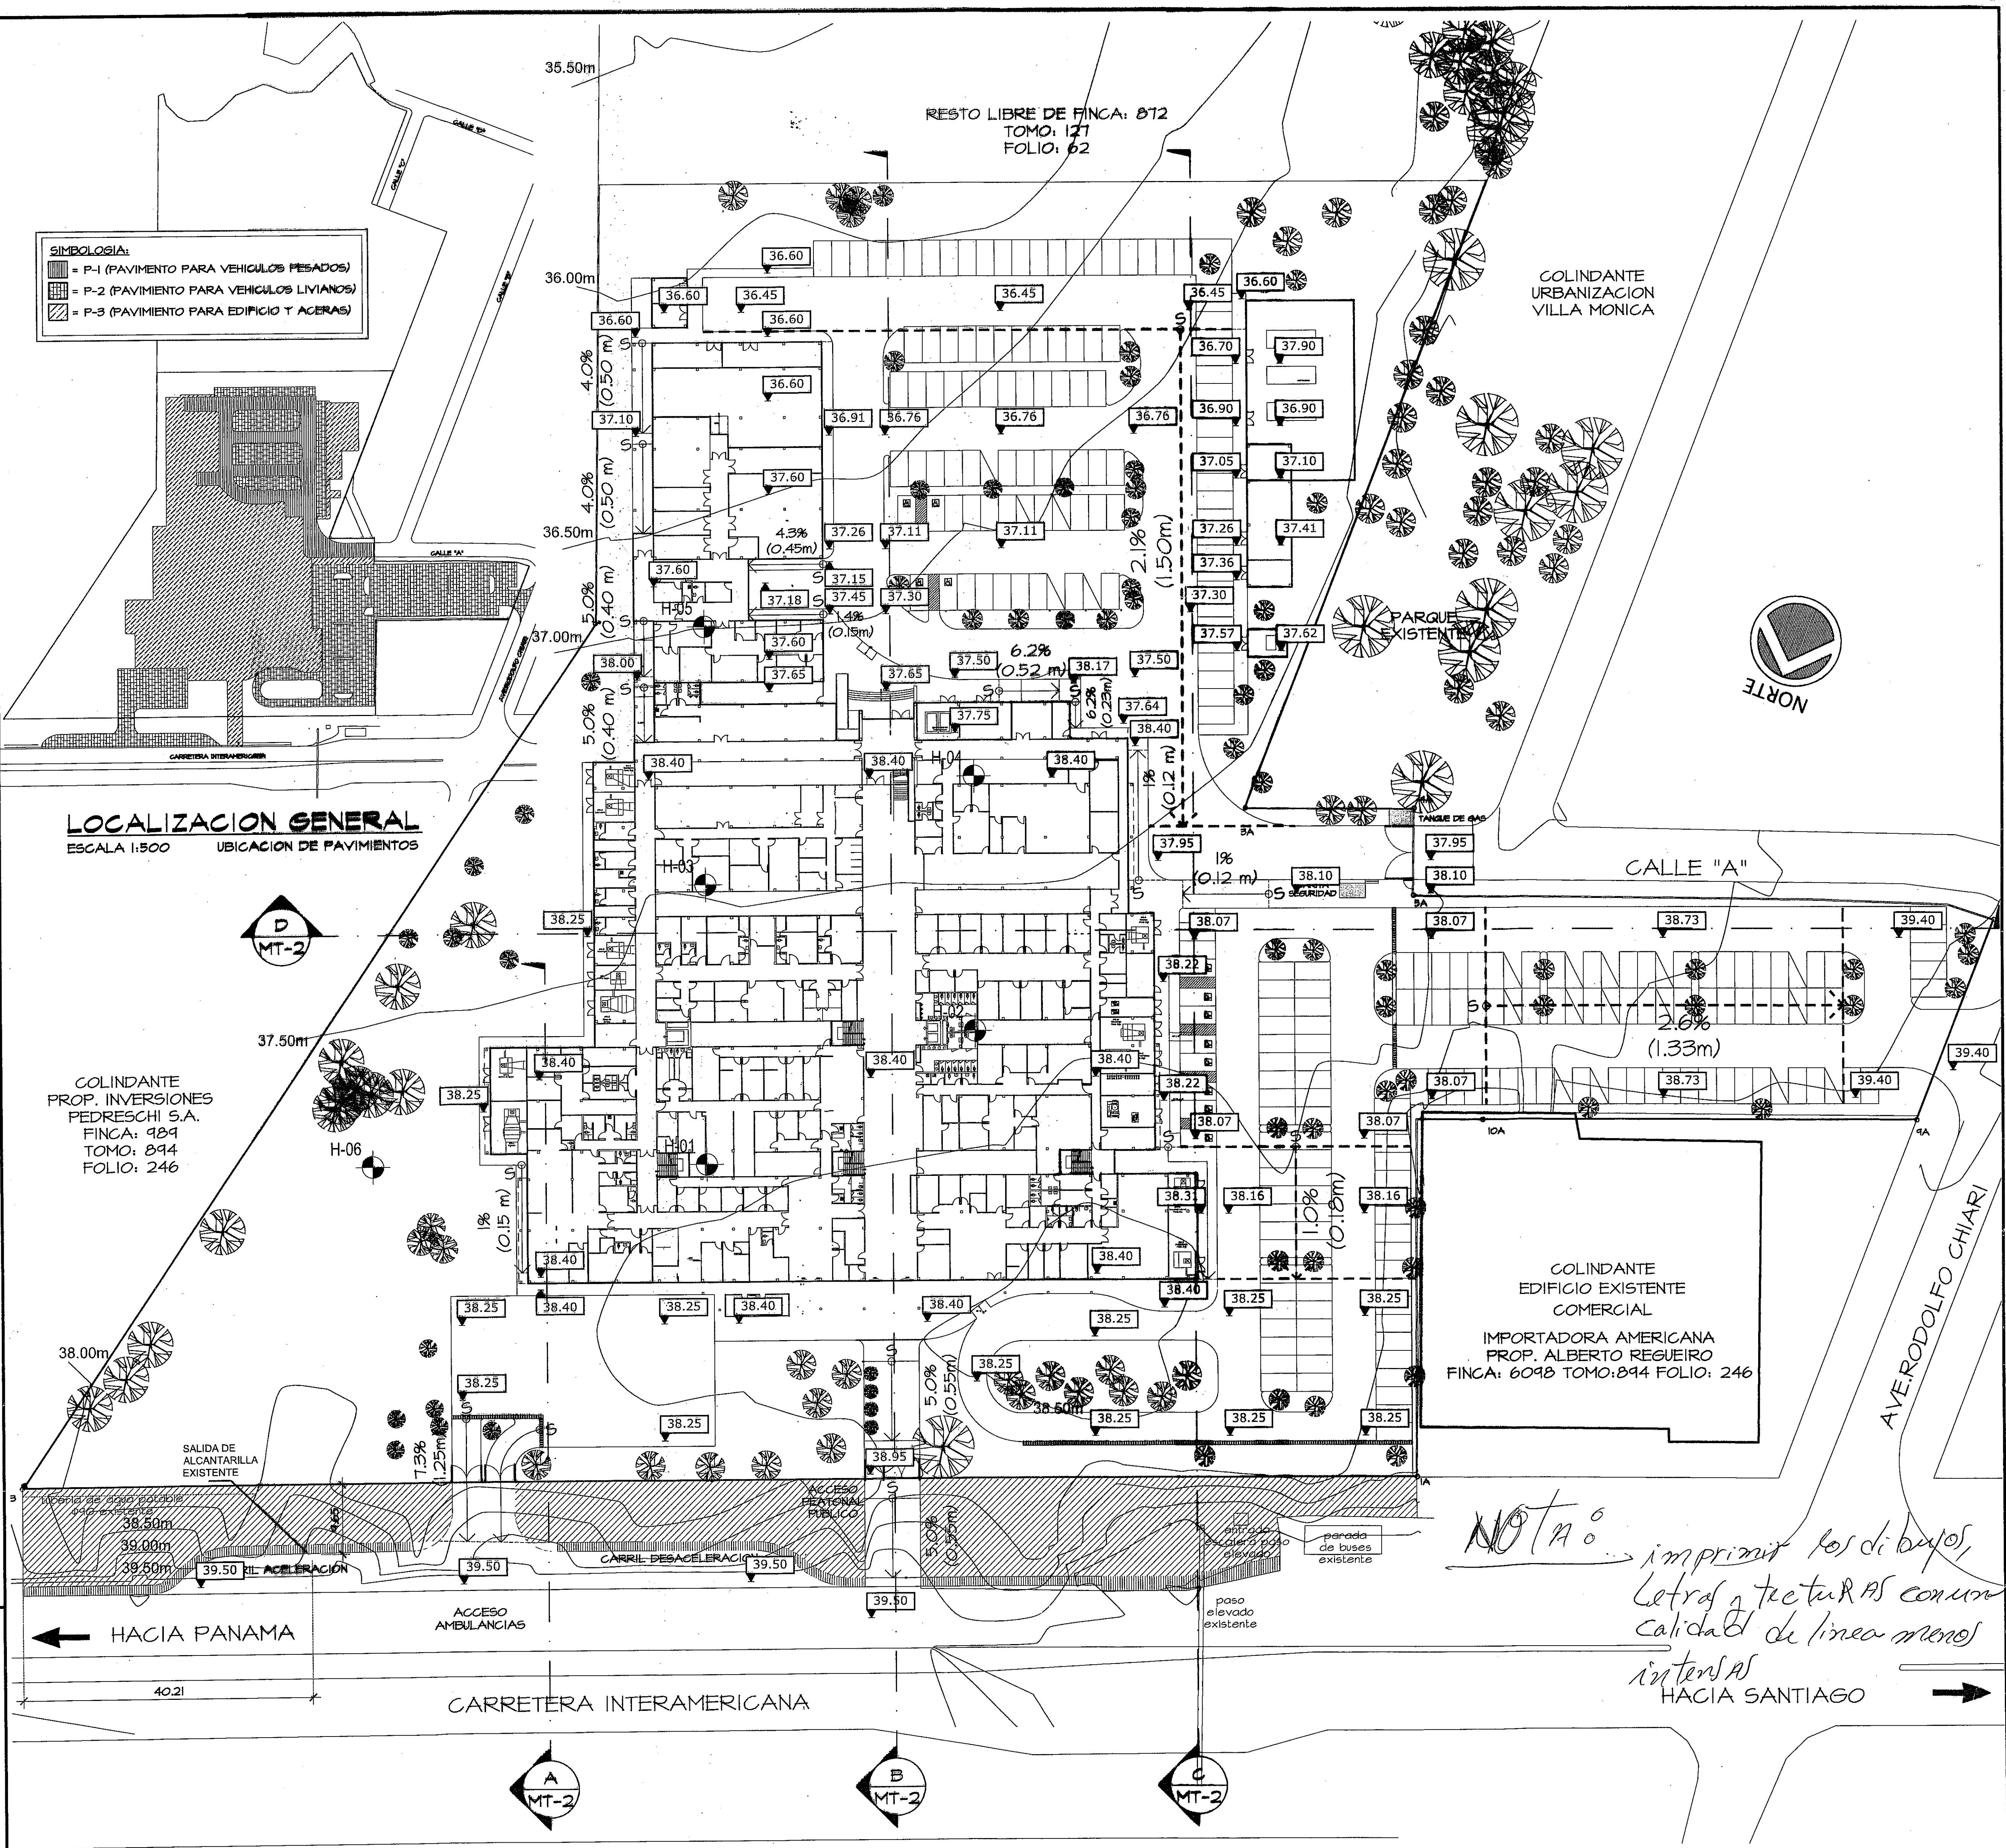

LOCALIZACION GENERAL
ESCALA 1:500 UBICACION DE PAVIMENTOS

COLINDANTE
PROP. INVERSIONES
PEDRESCHI S.A.
FINCA: 1091
TOMO: 894
FOLIO: 246

SALIDA DE
ALCANTARILLA
EXISTENTE

HACIA PANAMA

CARRETERA INTERAMERICANA

NIVELES DE PISO ACABADO
ESCALA 1:400

NOTA: imprimir los dibujos,
Letras y texturas con una
calidad de linea menor
intensas
HACIA SANTIAGO



Revision No.	FECHA
REVISION #1	24-Ago-2012
REVISION #2	31-Ago-2012
REVISION #3	12-SEP-2012
REVISION #4	19-SEP-2012
REVISION #5	11-MAR-2013



DIRECCION NACIONAL DE
INFRAESTRUCTURA Y SERVICIOS
DE APOYO (ONISA)

JEFE DE
DEPARTAMENTO

DIRECTOR DE
INGENIERIA Y ARQUITECTURA

MOVIMIENTO DE TIERRA
CONSTRUCCION DE NUEVO EDIFICIO INSTITUCIONAL
POLICLINICA DR. MANUEL DE JESUS ROJAS
PROPIEDAD DE LA CAJA DEL SEGURO SOCIAL DE PANAMA
UBICADO EN LA URB. VILLA MONICA, CARRETERA INTERAMERICANA
DISTRITO DE AGUADULCE, PROV. DE COCLE, REPUBLICA DE PANAMA

DIRECTOR DE OBRAS Y CONSTRUCCIONES MUNICIPALES
NIVELES DE PISO ACABADO

riva S.A.
S.A.I.I.C.F.A.

MT-1

REVISION:
ARQ. OLMEDO GOMEZ
REVISION:
SERTA
DESARROLLO:
SERTA
FECHA:
2013
PROYECTO No.
2012-DES-014

HOJA No.
01 DE 02