


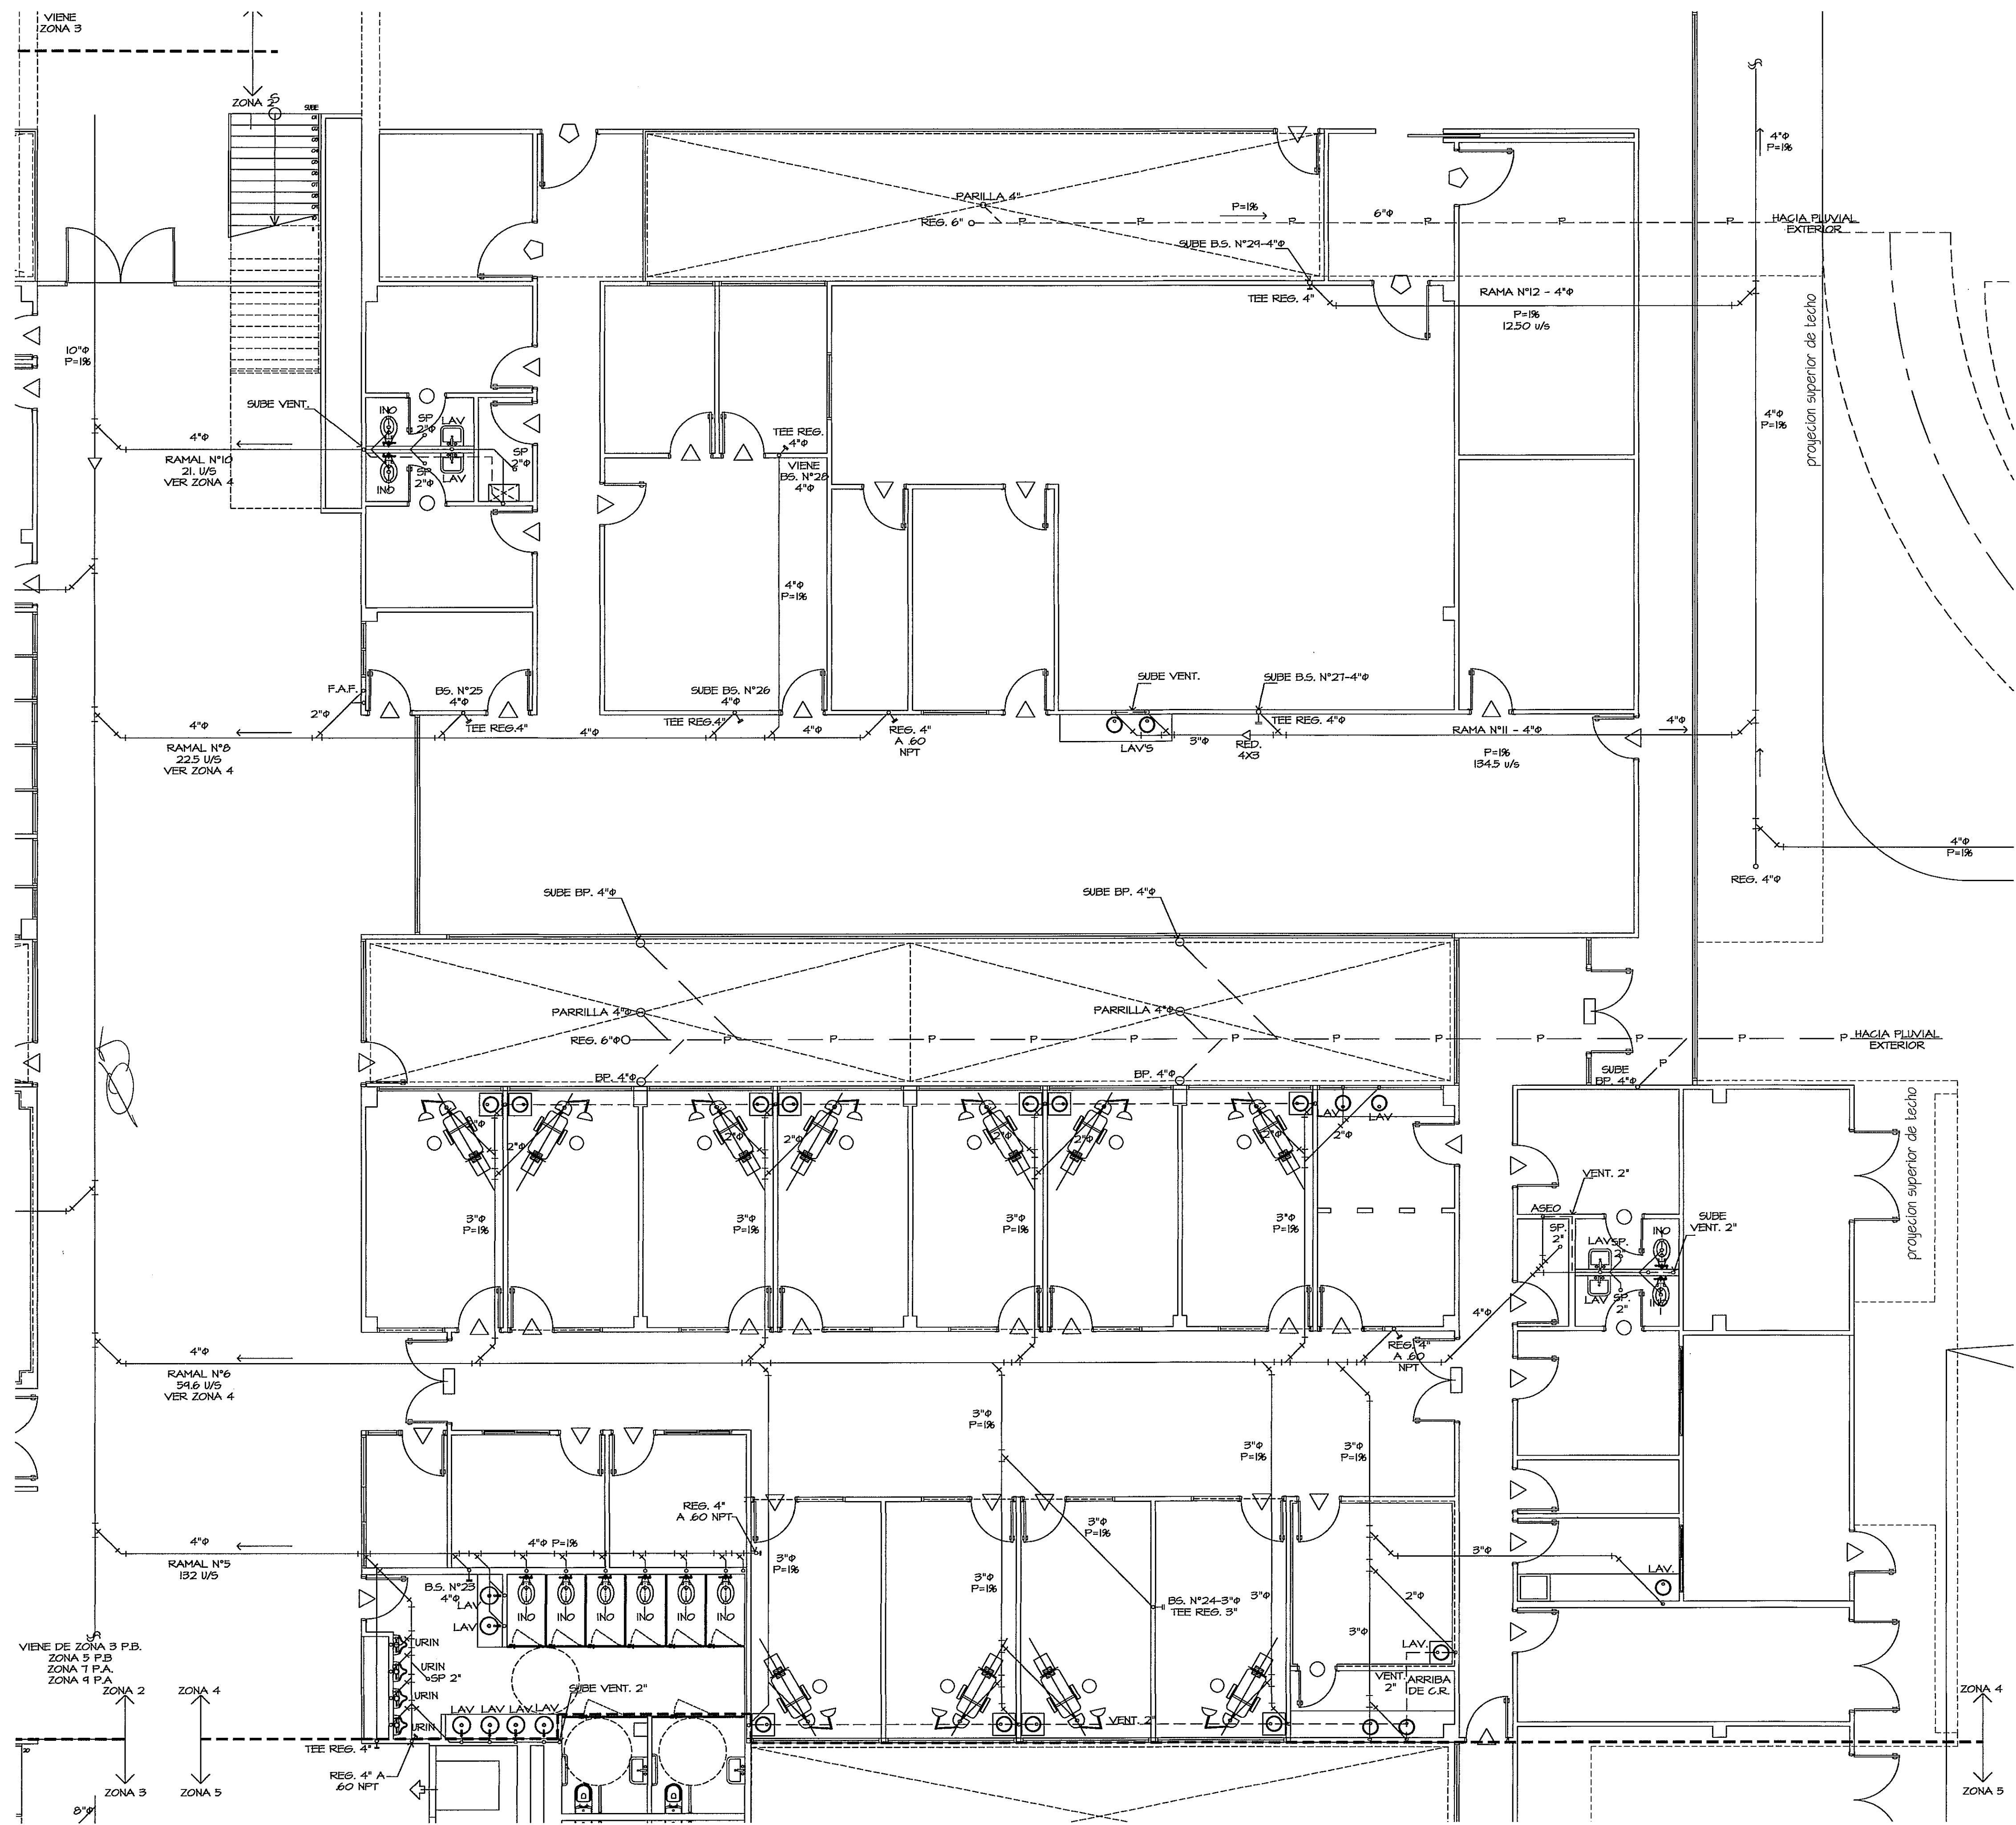


LISTADO DE ARTEFACTOS

INO	INODORO
LAV	LAVAMANOS
TINA	TINA DE ASEO
DU	DUCHA
G.R.	GRIFO ROSCADO
S.P.	SUMIDERO DE PISO
FREG.	FREGADOR
AA	DRENAJE DE A/A
VA	VENTILACION AUTOMATICA
F.A.F	FUENTE DE AGUA FRIA
VERT. CLI	VERTEDERO CLINICO
EST. PALT.	ESTELIZADOR PALETA
VENT.	VENTILACION
LAV. QUIR.	LAMANOS QUIRURGICO
SILLA ODONT.	SILLA ODONTOLOGICA

SIMBOLOGIA

	AGUA PLUVIAL
	AGUA SERVIDA
	AGUA POTABLE FRIA
	AGUA POTABLE CALIENTE
	VENTILACION
	REDUCCION DE DIAMETRO
	INDICA CAMBIO DE ALTURA DE TUBERIA
	VENTILACION HACIA EL TECHO CON PROTECTOR
	LLAVE DE CONTROL LLC
	REGISTRO SANITARIO
	CAMARA DE AIRE
	N.P.A. NIVEL DE PISO ACABADO
	RED REDUCCIONES

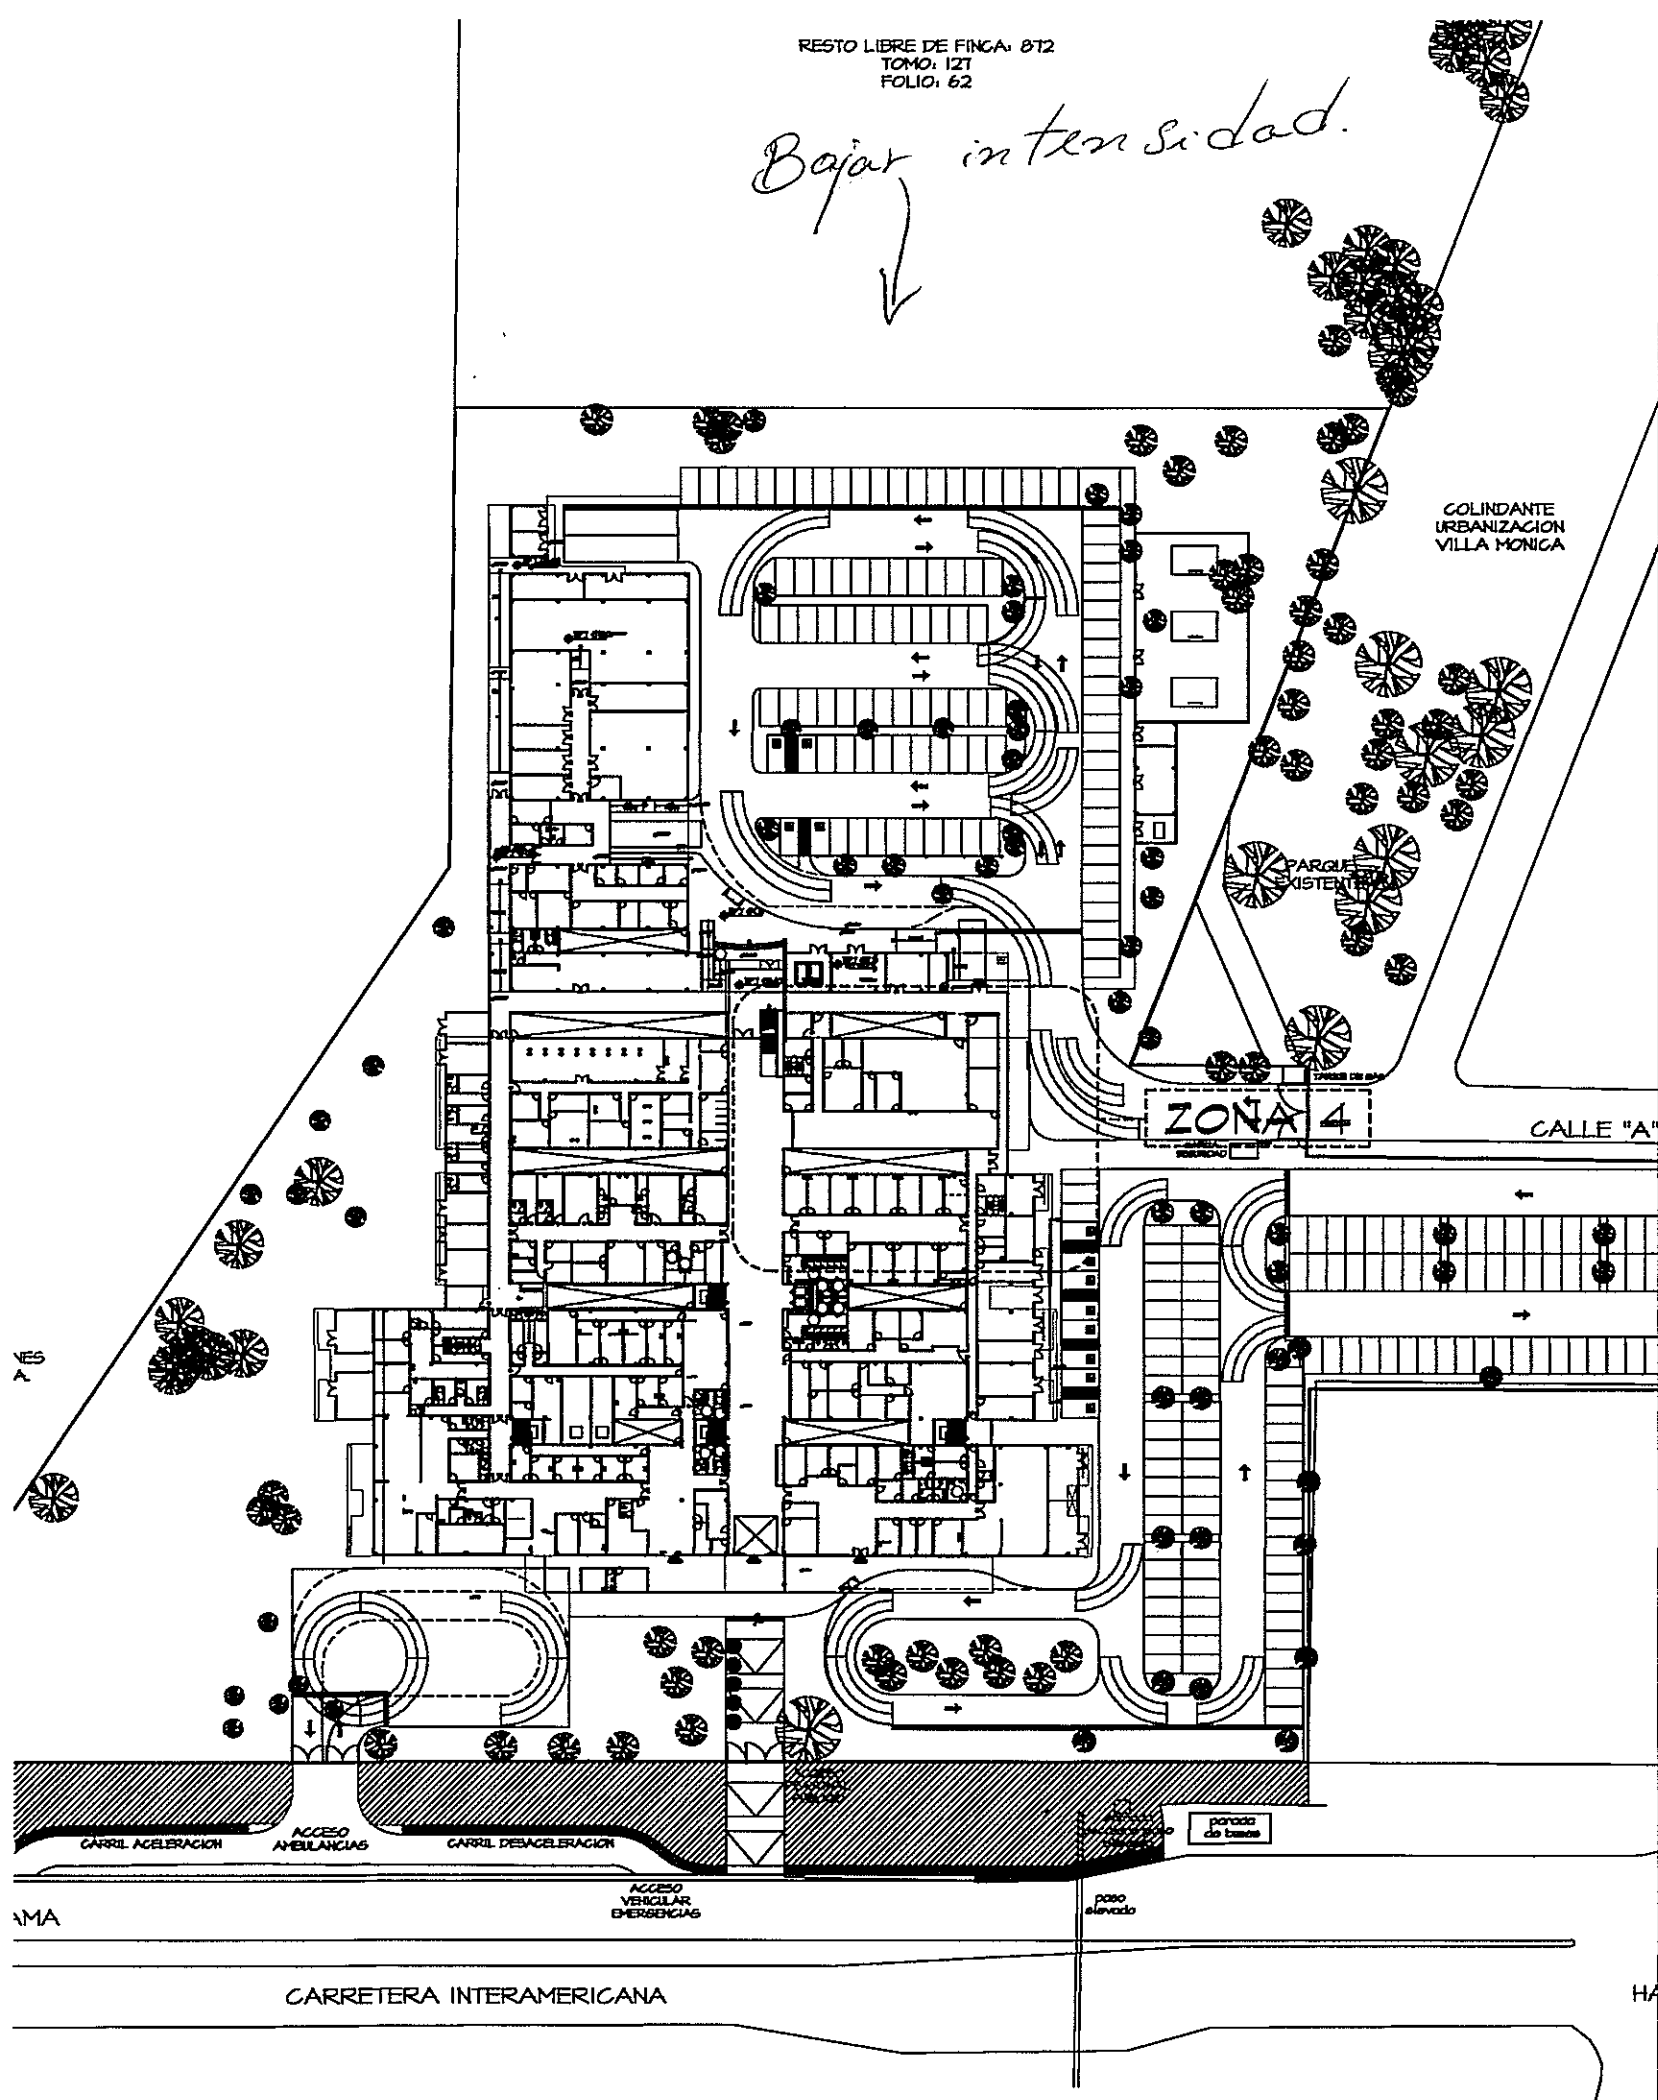


PLANTA AMPLIACION ZONA 4 SANITARIA Y PLUVIAL
ESCALA 1:75

GUIA DE AMPLIACIONES DE ZONAS
ESCALA 1:1000

PROHIBIDA LA REPRODUCCION TOTAL O PARCIAL, Y EL USO DE SU CONTENIDO SIN EL CONSENTIMIENTO DE SU AUTOR.



Revision No.	FECHA
REVISION #1	28-ENE-2013
REVISION #2	14-FEB-2013

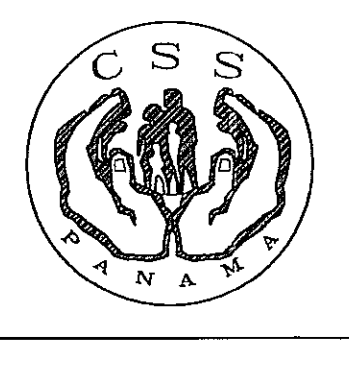

DIRECCION NACIONAL DE INFRAESTRUCTURA Y SERVICIOS DE APOYO (DINISA)

PROYECTO:
CONSTRUCCION DE NUEVO EDIFICIO INSTITUCIONAL
POLICLINICA DR. MANUEL DE JESUS ROJAS
PROPIEDAD DE LA CAJA DEL SEGURO SOCIAL DE PANAMA
UBICADO EN LA URB. VILLA MONICA, CARRETERA INTERAMERICANA
DISTRITO DE AGUADULCE, PROV. DE COCLE, REPUBLICA DE PANAMA

DIRECTOR DE OBRAS Y CONSTRUCCIONES MUNICIPALES
PLANTA AMPLIACION ZONA 4

DISEÑO ARQUITECTONICO: ARO. OLMEDO GOMEZ/SERTA
ESTRUCTURA: ING. JUAN RAUL DIAZ
ELECTRICIDAD: ING. MANUEL PADILLA
SISTEMAS ESPECIALES: ING. DORANSE HURTADO
PLUMERIA: MAESTRO PLUM. HECTOR HASSELL
AIRE ACONDICIONADO: ING. OSVALDO ADAMES
GASES MEDICOS: ING. VICENTE PEÑALOZA

riva.s.a.
S.A.I.I.C.F.A.

PL-19

REVISION: ARO. OLMEDO GOMEZ
REVISION: SERTA
DESARROLLO: SERTA
FECHA: 2012
PROYECTO No. 2012-DES-014
HOJA No. DE