

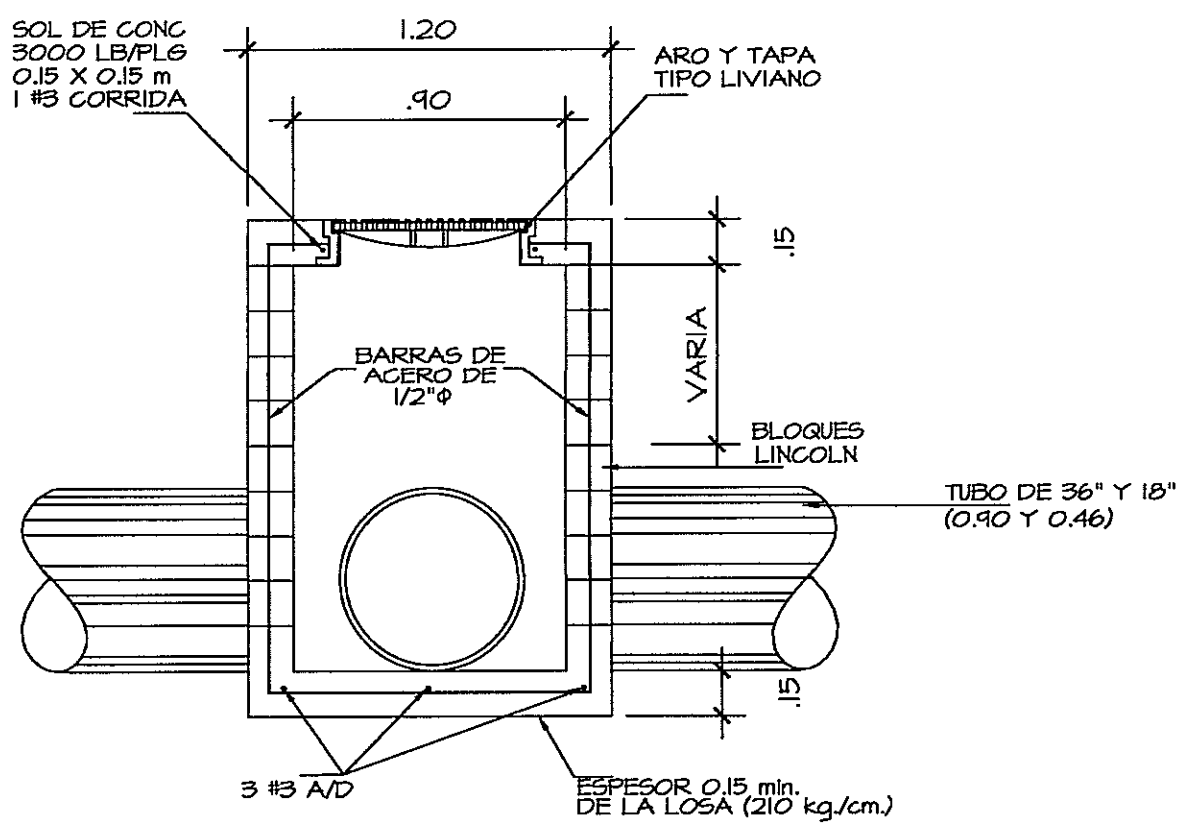
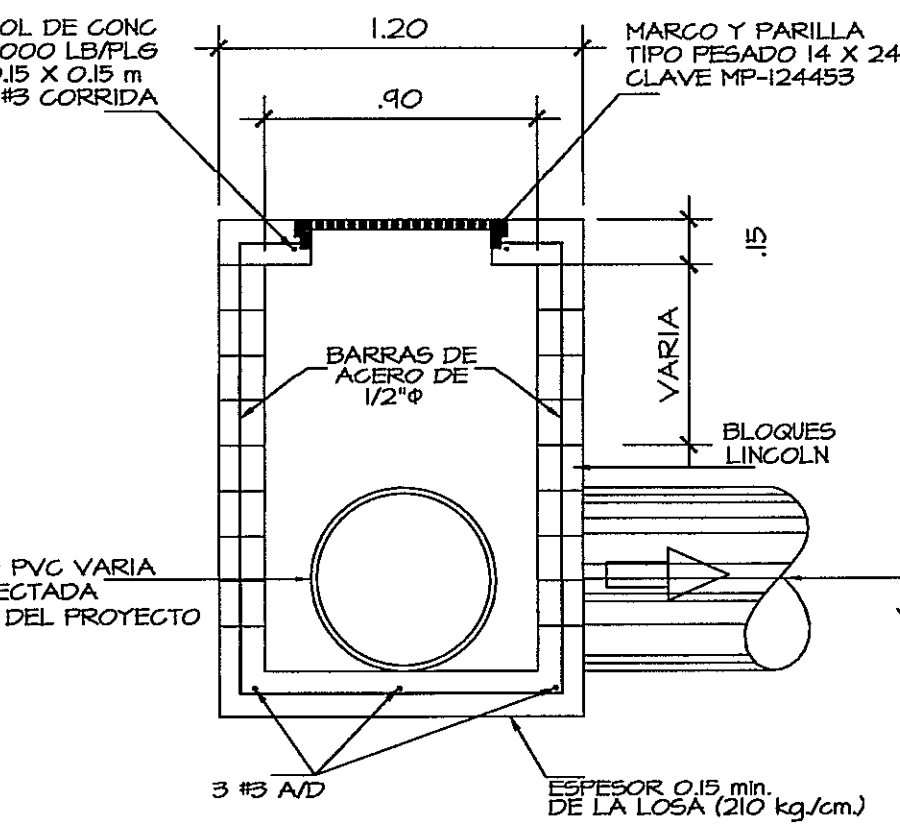
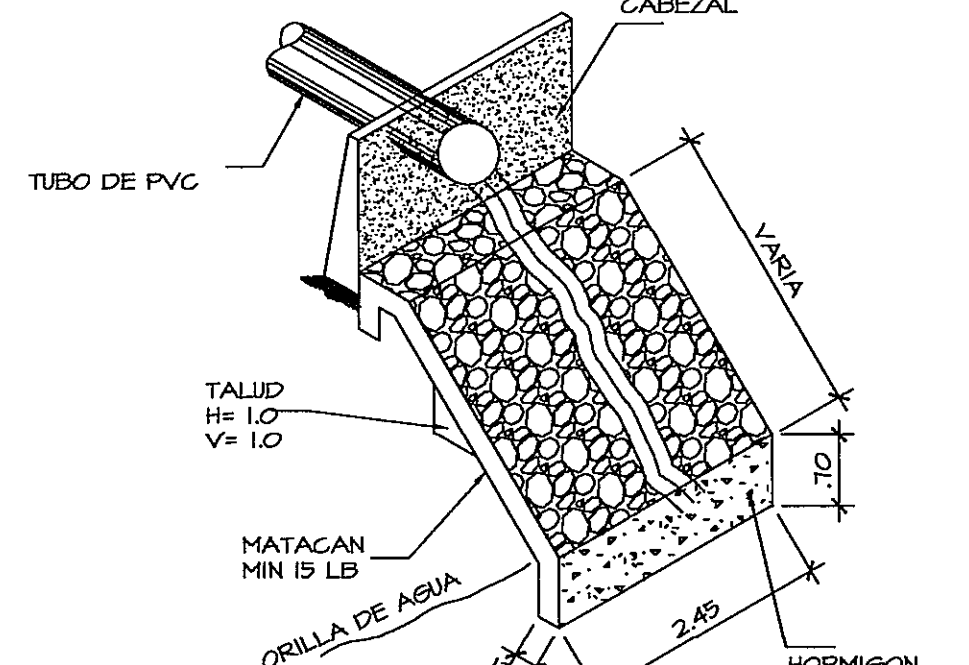
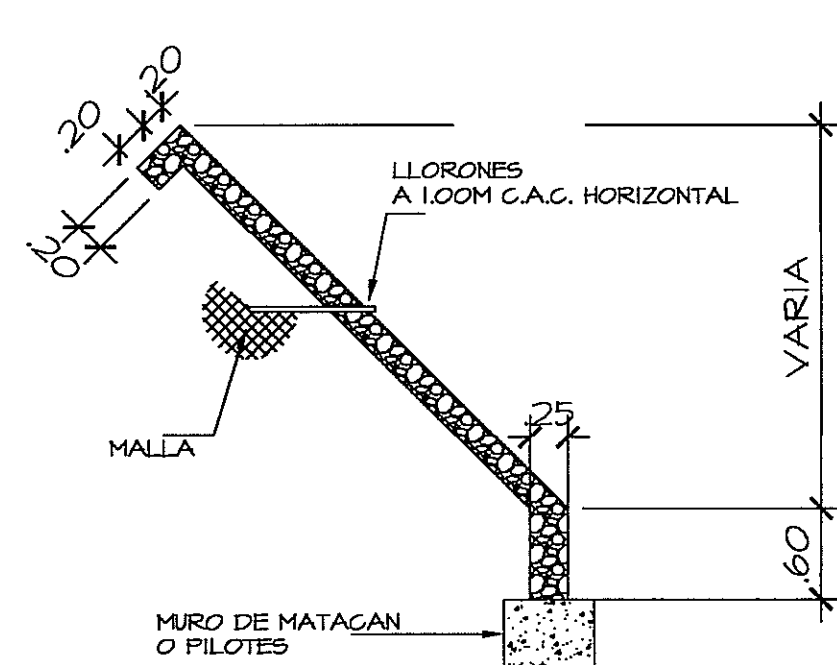
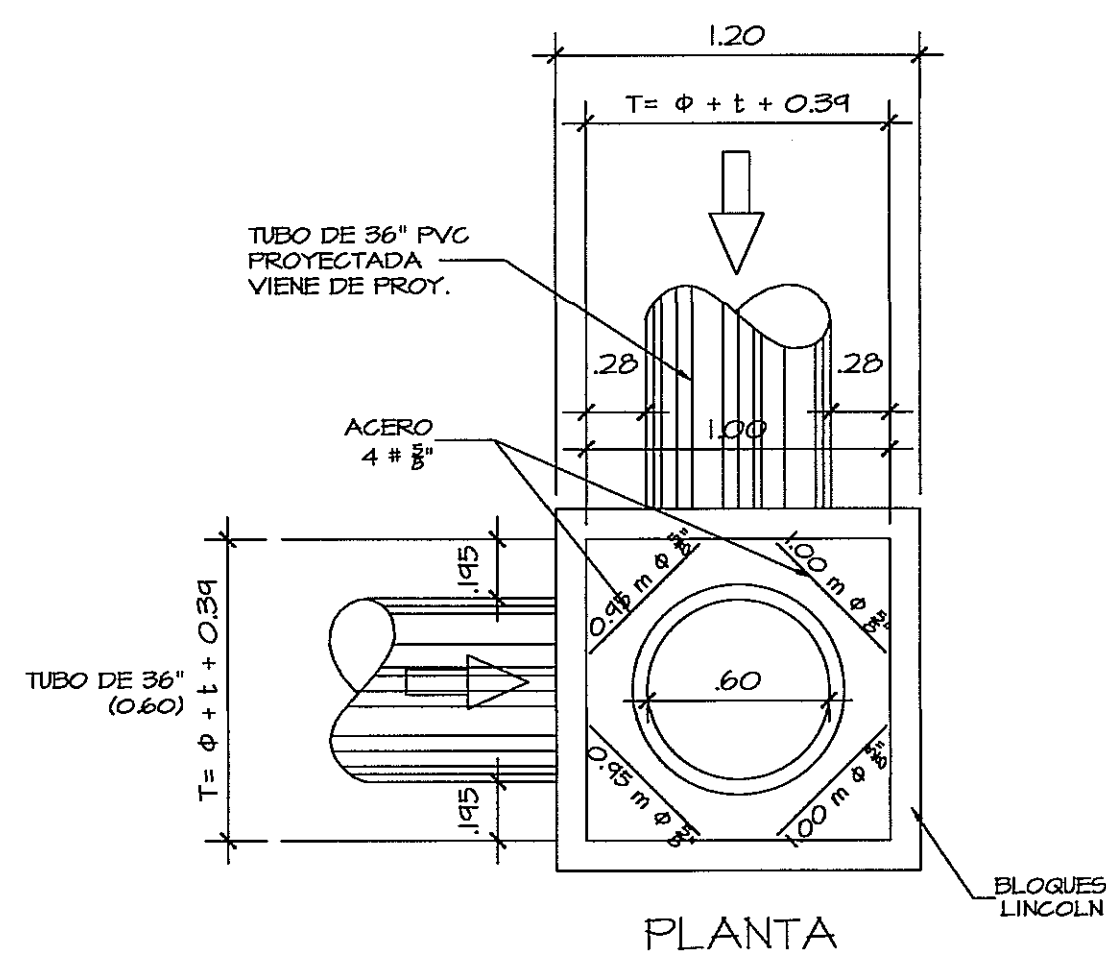
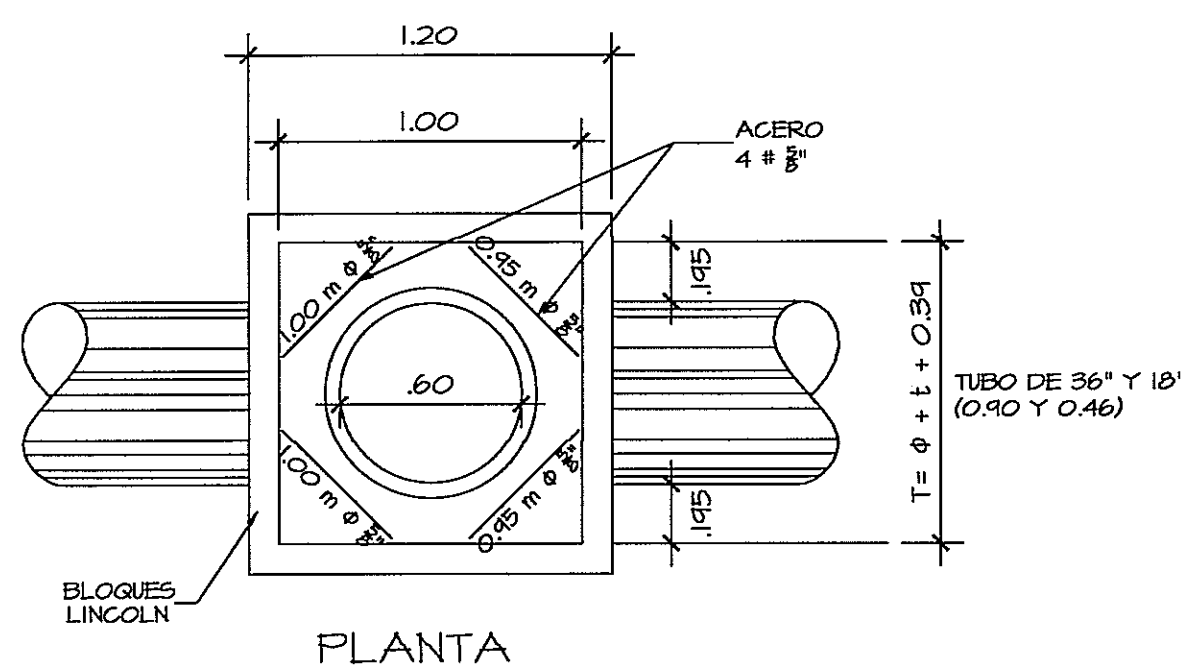



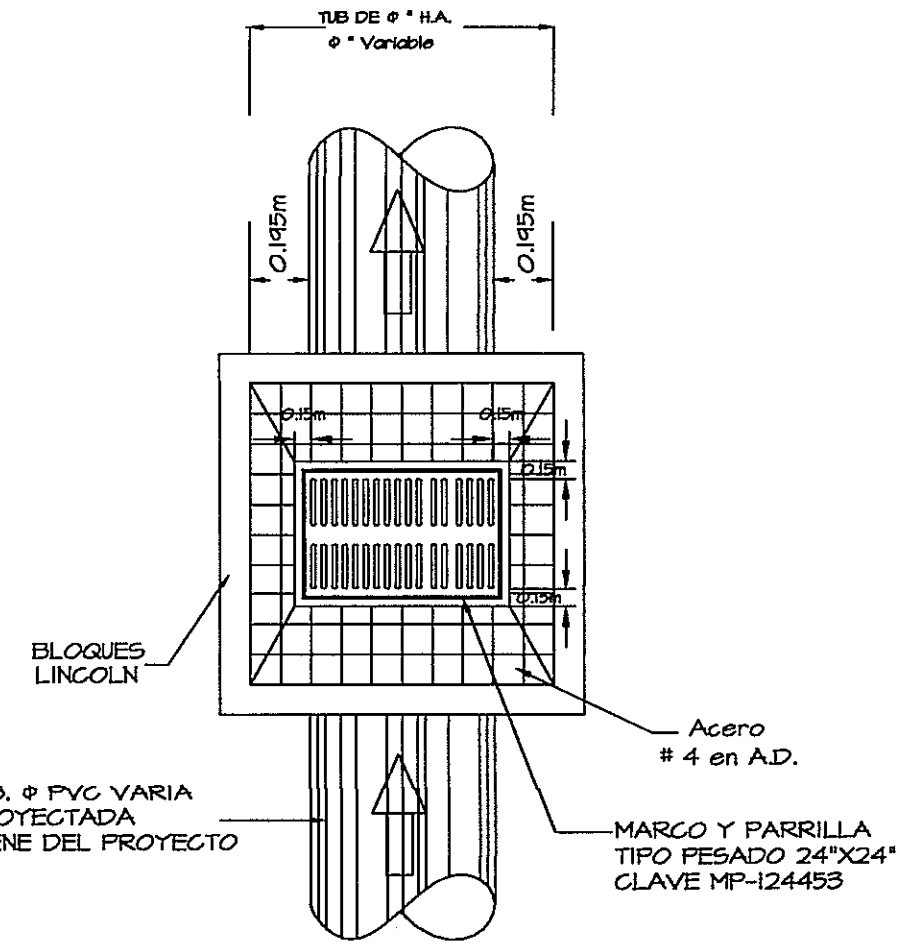


DETALLE DE CAJA PLUVIAL PARA CAJA N° 2

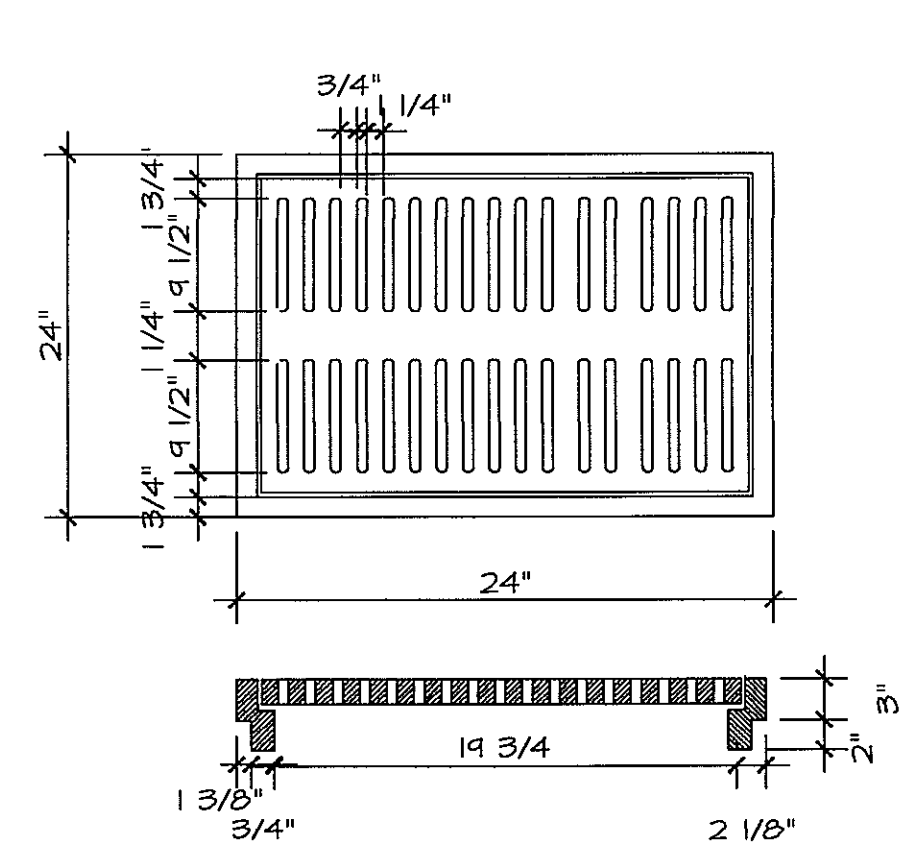

TAMANO	A	B	C
2	0.625	0.225	0.111
	1.251	0.225	0.645


DETALLE BLOQUE LINCOLN PARA CAJA TIPO "A"

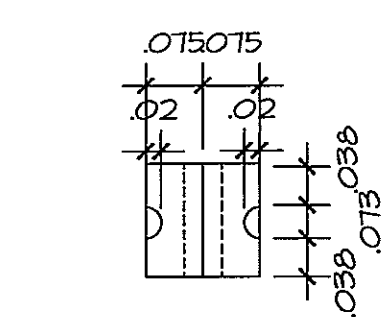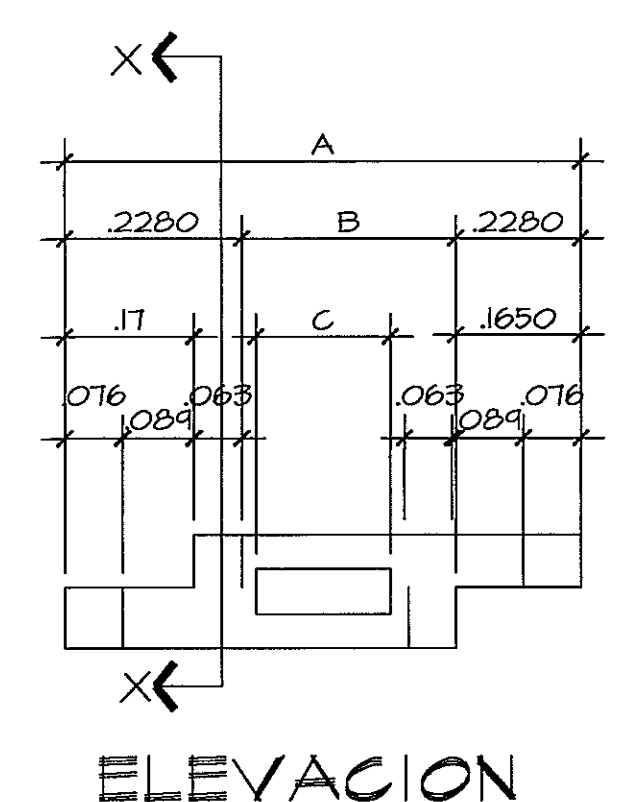


DETALLE DE CAJA TIPO "A" CON TAPA TIPO PARRILLA PARA LA CAJA N° 2, 6 @ 17

DETALLE DE CAJA TIPO "B" CON TAPA TIPO REGISTRO PARA LA CAJA N° 1, 3, 4 Y 5

MARCO Y PARRILLA TIPO PESADO PARA CAJA TIPO "A"

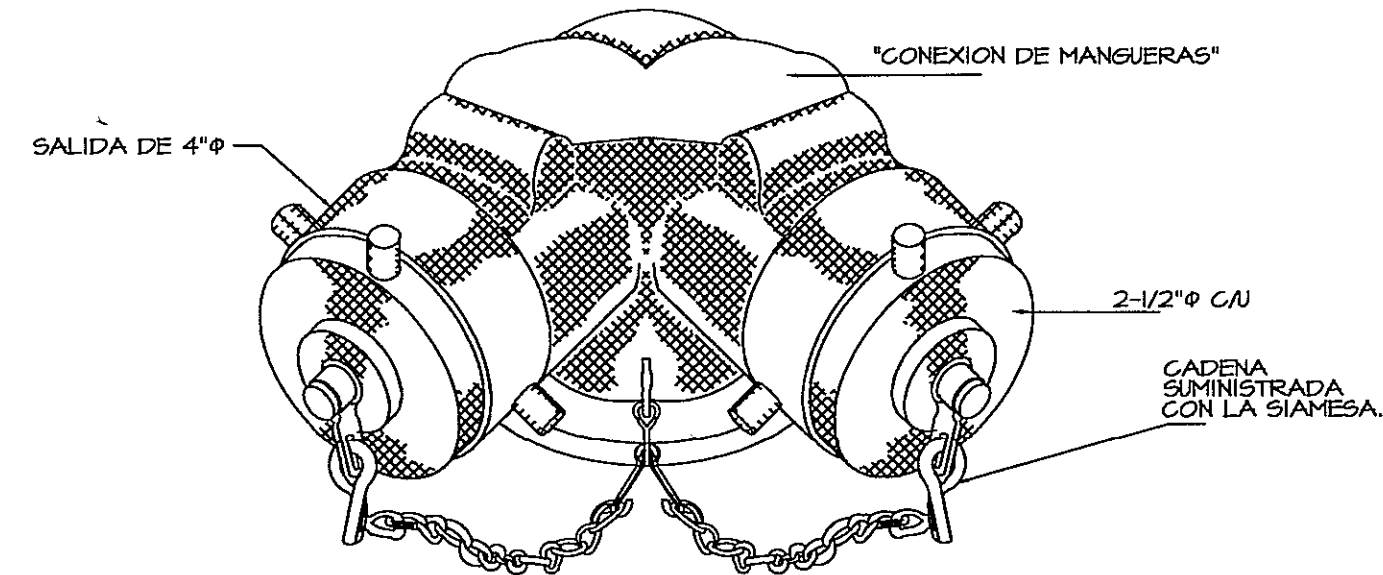

SIAMESA PARA CONEXION DE MANGUERAS DEL CUERPO DE BOMBEROS SIN ESCALA

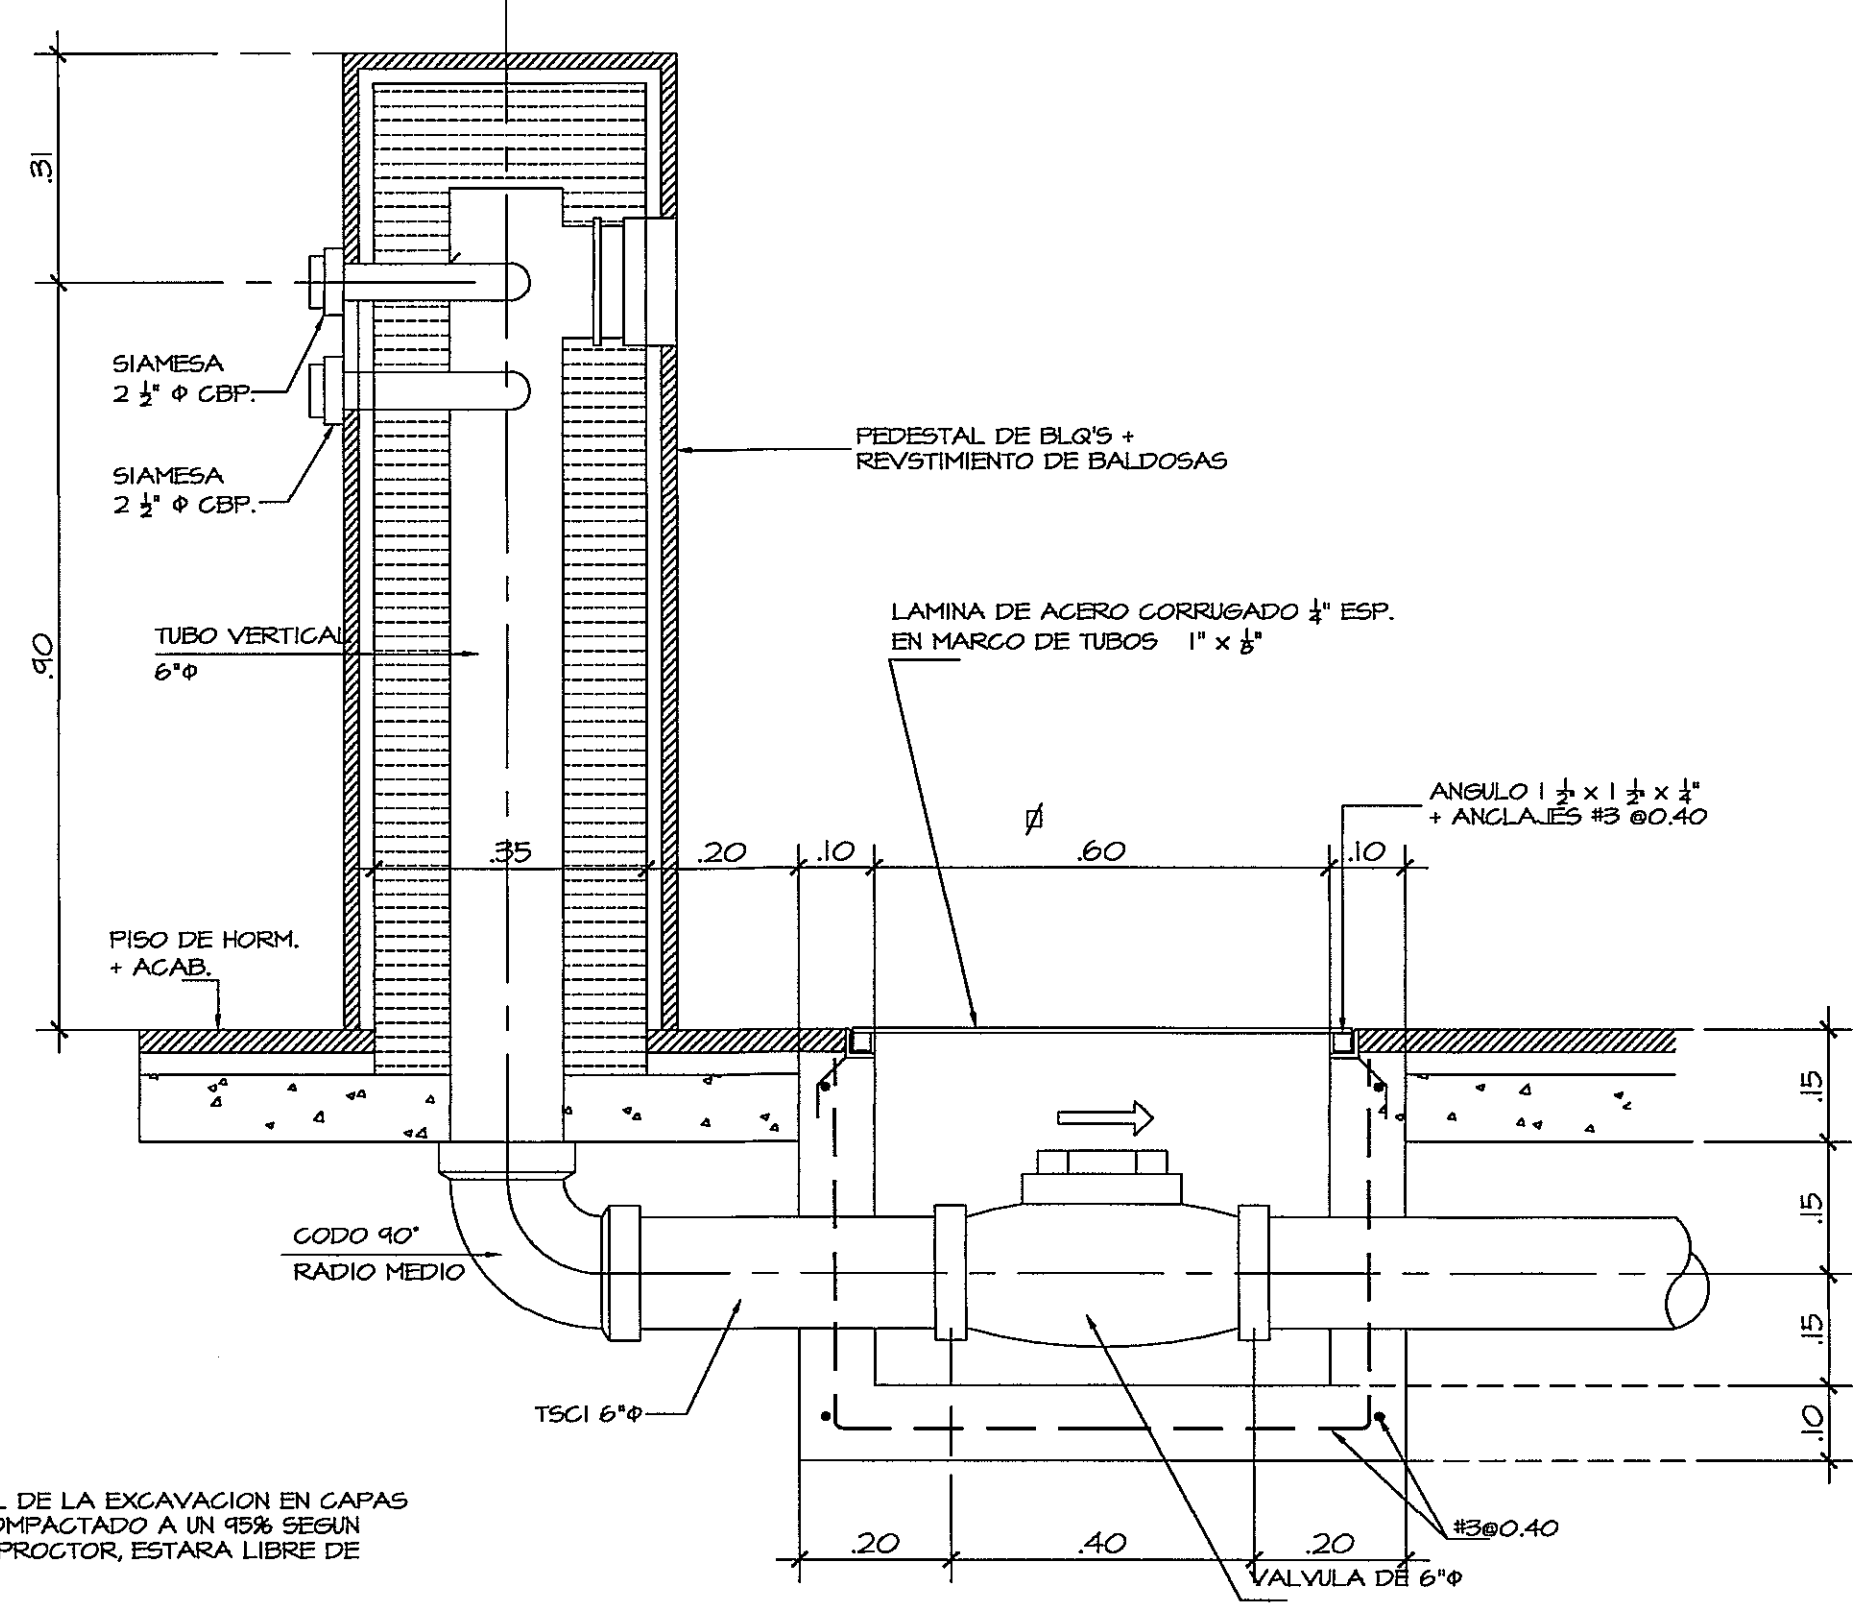

DETALLE TIPICO DE SIAMESA ESCALA 1:10

DETALLE DE SALIDA DE CABEZAL SIN ESCALA

DATOS Y CANTIDAD PARA CABEZALES						
DISEÑO		HORMIGON TUBO SIMPLE				
D	A	H	B	L	HORM. M3	ACERO KG
0.45	0.18	1.07	0.35	1.83	0.43	24.73
0.60	0.26	1.32	0.43	2.44	1.76	38.55
0.75	0.33	1.57	0.53	3.05	3.03	47.38
0.90	0.41	1.82	0.61	3.66	4.64	56.21
1.05	0.48	2.07	0.71	4.27	7.00	65.03
1.20	0.56	2.32	0.81	4.88	9.48	73.48

CONEXION DE TUBERIA PARA AGUA POTABLE A TUBERIA MADRE SIN ESCALA

DETALLE DE CAMARA DE INSPECCION SIN ESCALA

DETALLE DE INSTALACION DE TUBERIA PARA GAS LPG CUANDO CORRE SOTERRADA SIN ESCALA

PROHIBIDA LA REPRODUCCION TOTAL O PARCIAL, Y EL USO DE SU CONTENIDO SIN EL CONSENTIMIENTO DE SU AUTOR.

Revision No. REVISION #1	FECHA 03-ENE-2013	CSS	DIRECCION NACIONAL DE INFRAESTRUCTURA Y SERVICIOS DE APOYO (DINISA)	PROYECTO: CONSTRUCCION DE NUEVO EDIFICIO INSTITUCIONAL POLICLINICA DR. MANUEL DE JESUS ROJAS PROPIEDAD DE LA CAJA DEL SEGURO SOCIAL DE PANAMA UBICADO EN LA URB. VILLA MONICA, CARRETERA INTERAMERICANA DISTRITO DE AGUADULCE, PROV. DE COCLE, REPUBLICA DE PANAMA	DISEÑO ARQUITECTONICO: ARQ. OLMEDO GOMEZ/SERTA ESTRUCTURA: ING. JUAN RAUL DIAZ ELECTRICIDAD: ING. MANUEL PADILLA SISTEMAS ESPECIALES: ING. DORANSE HURTADO FLOMERIA:	REVISION: ARQ. OLMEDO GOMEZ REVISION: SERTA DESARROLLO: SERTA FECHA: 2012 PROYECTO No. 2012-DES-014
				DIRECTOR DE OBRAS Y CONSTRUCCIONES MUNICIPALES	AIRE ACONDICIONADO: ING. OSVALDO ADAMES GASES MEDICOS: ING. VICENTE PEÑALOZA	HOJA No. DE