


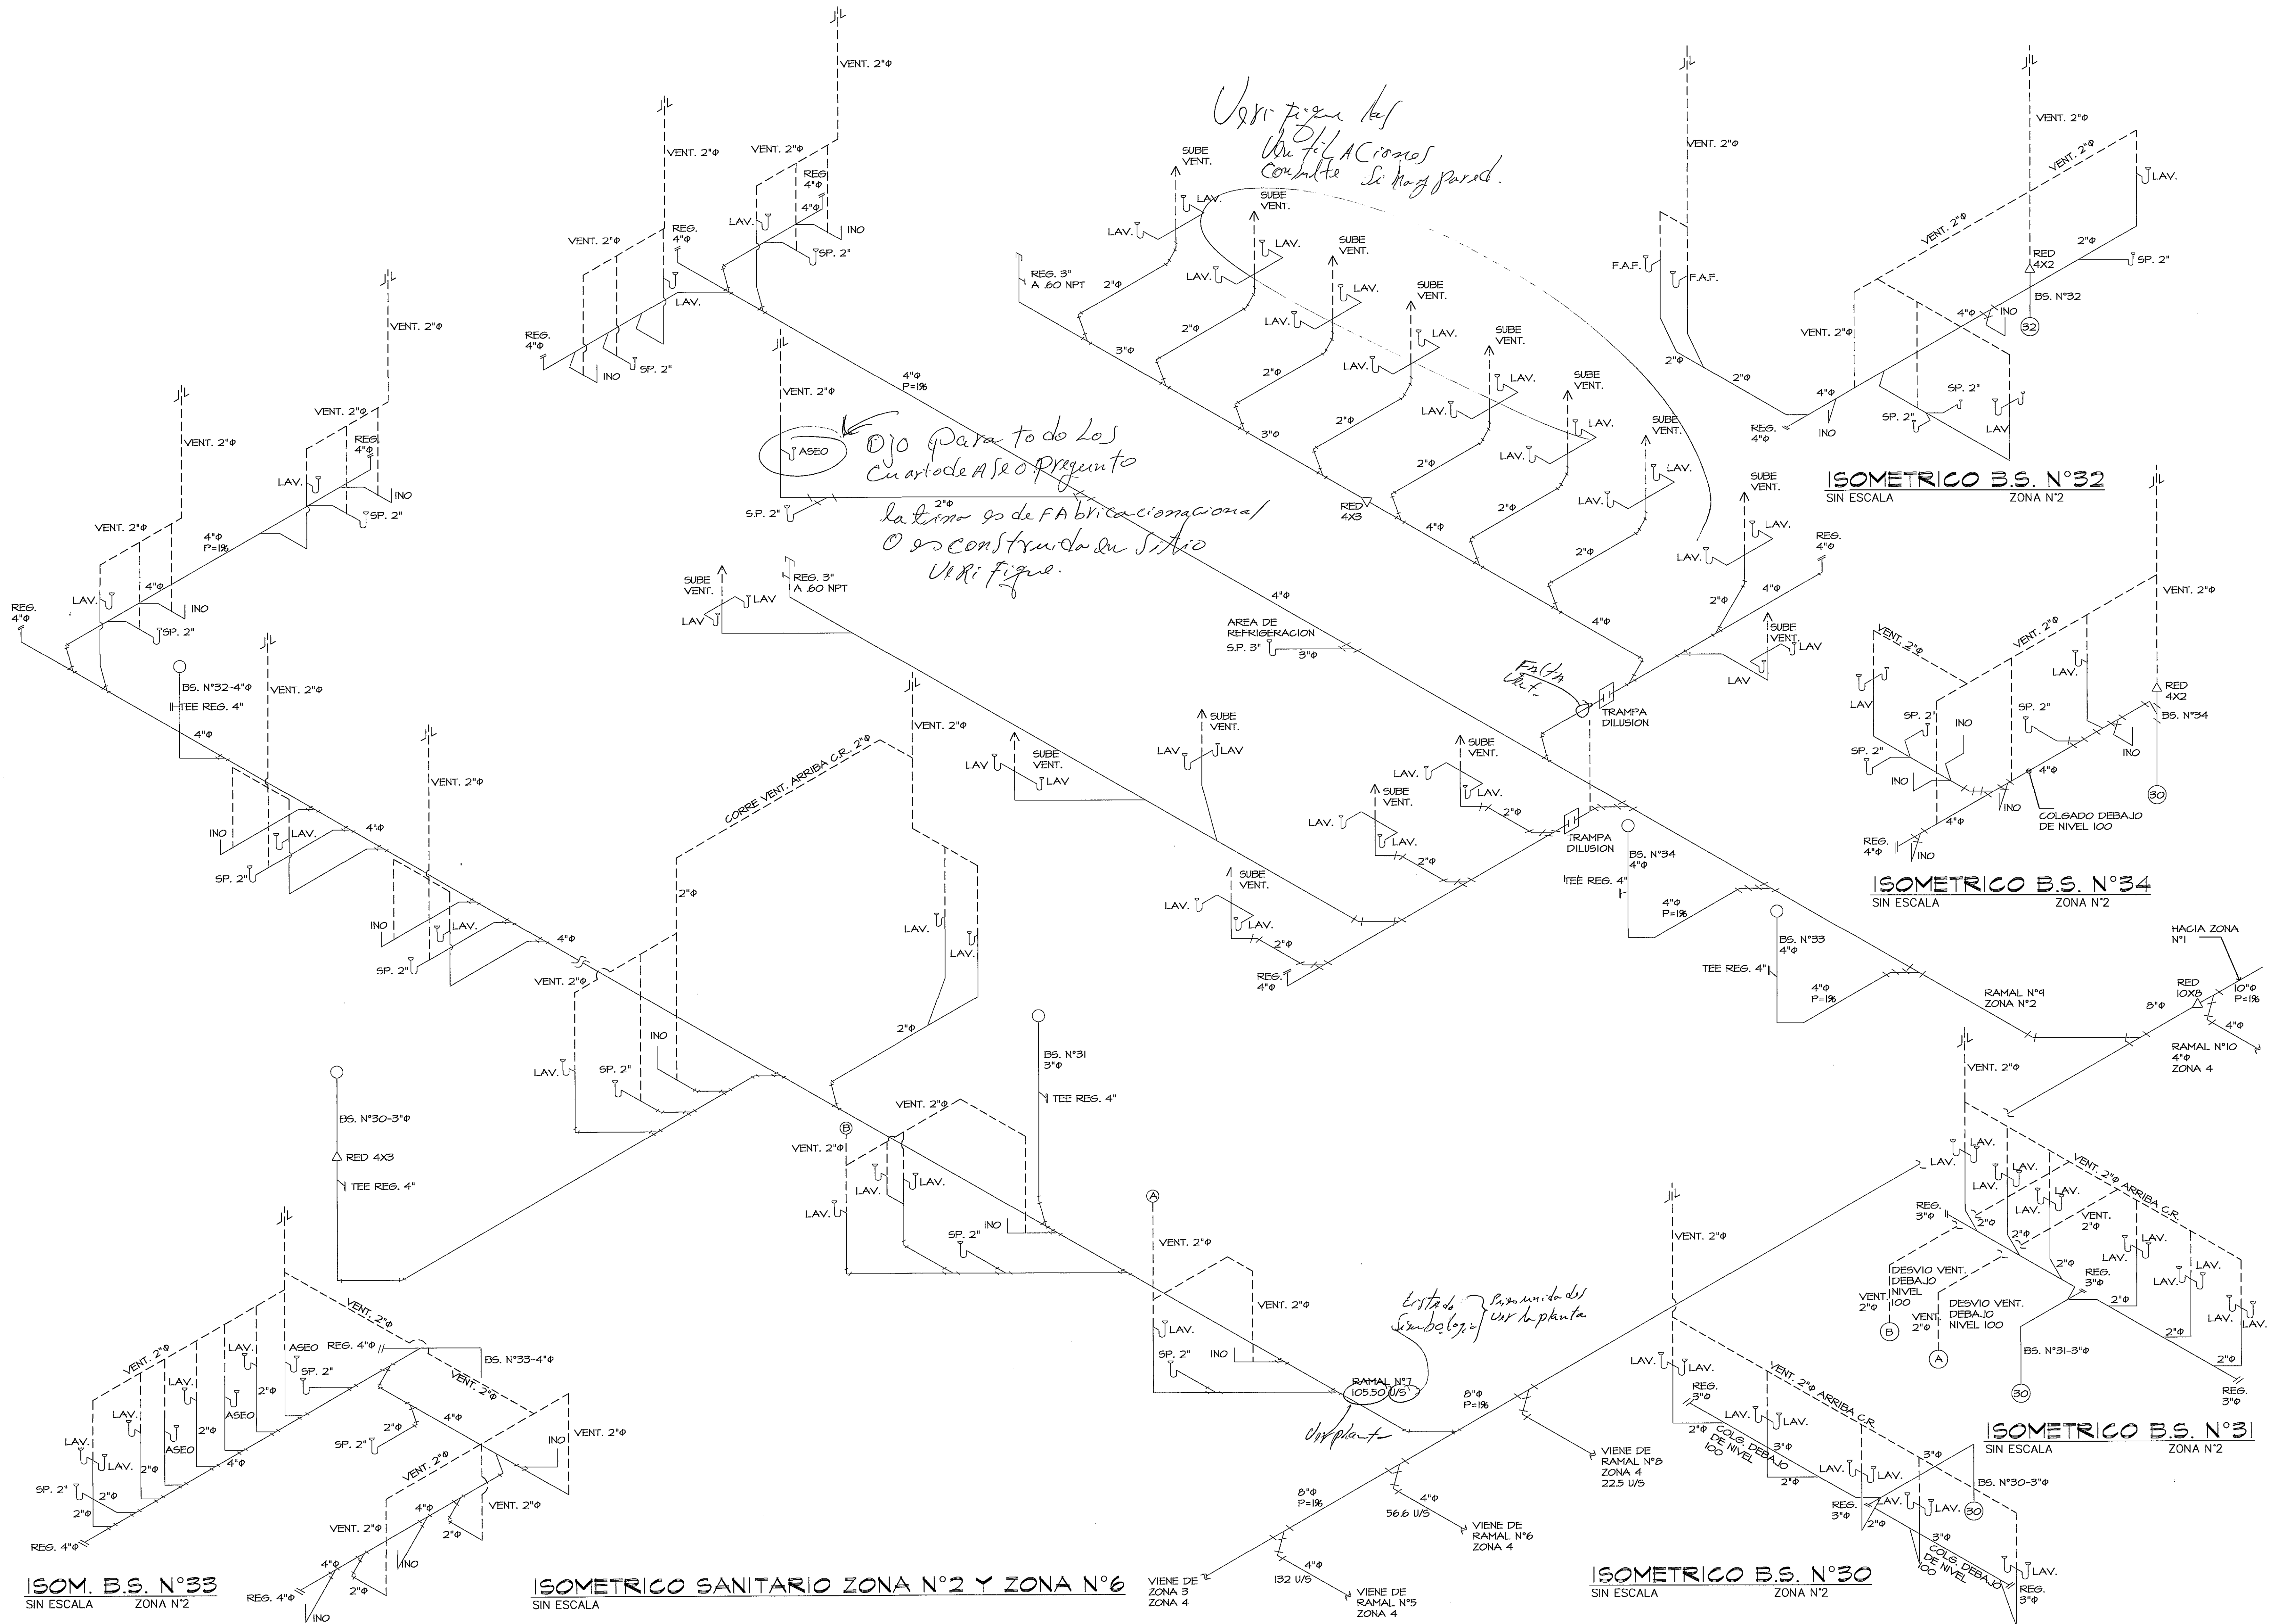

PROHIBIDA LA REPRODUCCION TOTAL O PARCIAL, Y EL USO DE SU CONTENIDO SIN EL CONSENTIMIENTO DE SU AUTOR.

| Revision No. | FECHA       |
|--------------|-------------|
| REVISION #1  | 03-ENE-2013 |
| REVISION #2  | 14-FEB-2013 |
|              |             |
|              |             |
|              |             |
|              |             |
|              |             |
|              |             |
|              |             |
|              |             |



DIRECCION NACIONAL DE  
INFRAESTRUCTURA Y SERVICIOS  
DE APOYO (DINISA)

PROYECTO:  
CONSTRUCCION DE NUEVO EDIFICIO INSTITUCIONAL  
POLICLINICA DR. MANUEL DE JESUS ROJAS  
PROPIEDAD DE LA CAJA DEL SEGURO SOCIAL DE PANAMA  
UBICADO EN LA URB. VILLA MONICA, CARRETERA INTERAMERICANA  
DISTRITO DE AGUADULCE, PROV. DE COCLE, REPUBLICA DE PANAMA

DIAGRAMA ISOMETRICO SANITARIO

DISEO ARQUITECTONICO:  
ARQ. OLMEDO GOMEZ/SERTA  
ESTRUCTURA:  
ING. JUAN RAUL DIAZ  
ELECTRICIDAD:  
ING. MANUEL PADILLA  
SISTEMAS ESPECIALES:  
ING. DORANSE HURTADO

PL-41

REVISION:  
ARQ. OLMEDO GOMEZ  
REVISION:  
SERTA  
DESARROLLO:  
SERTA  
FECHA:  
2012  
PROYECTO No.  
2012-DES-014  
HOJA No.  
DE