



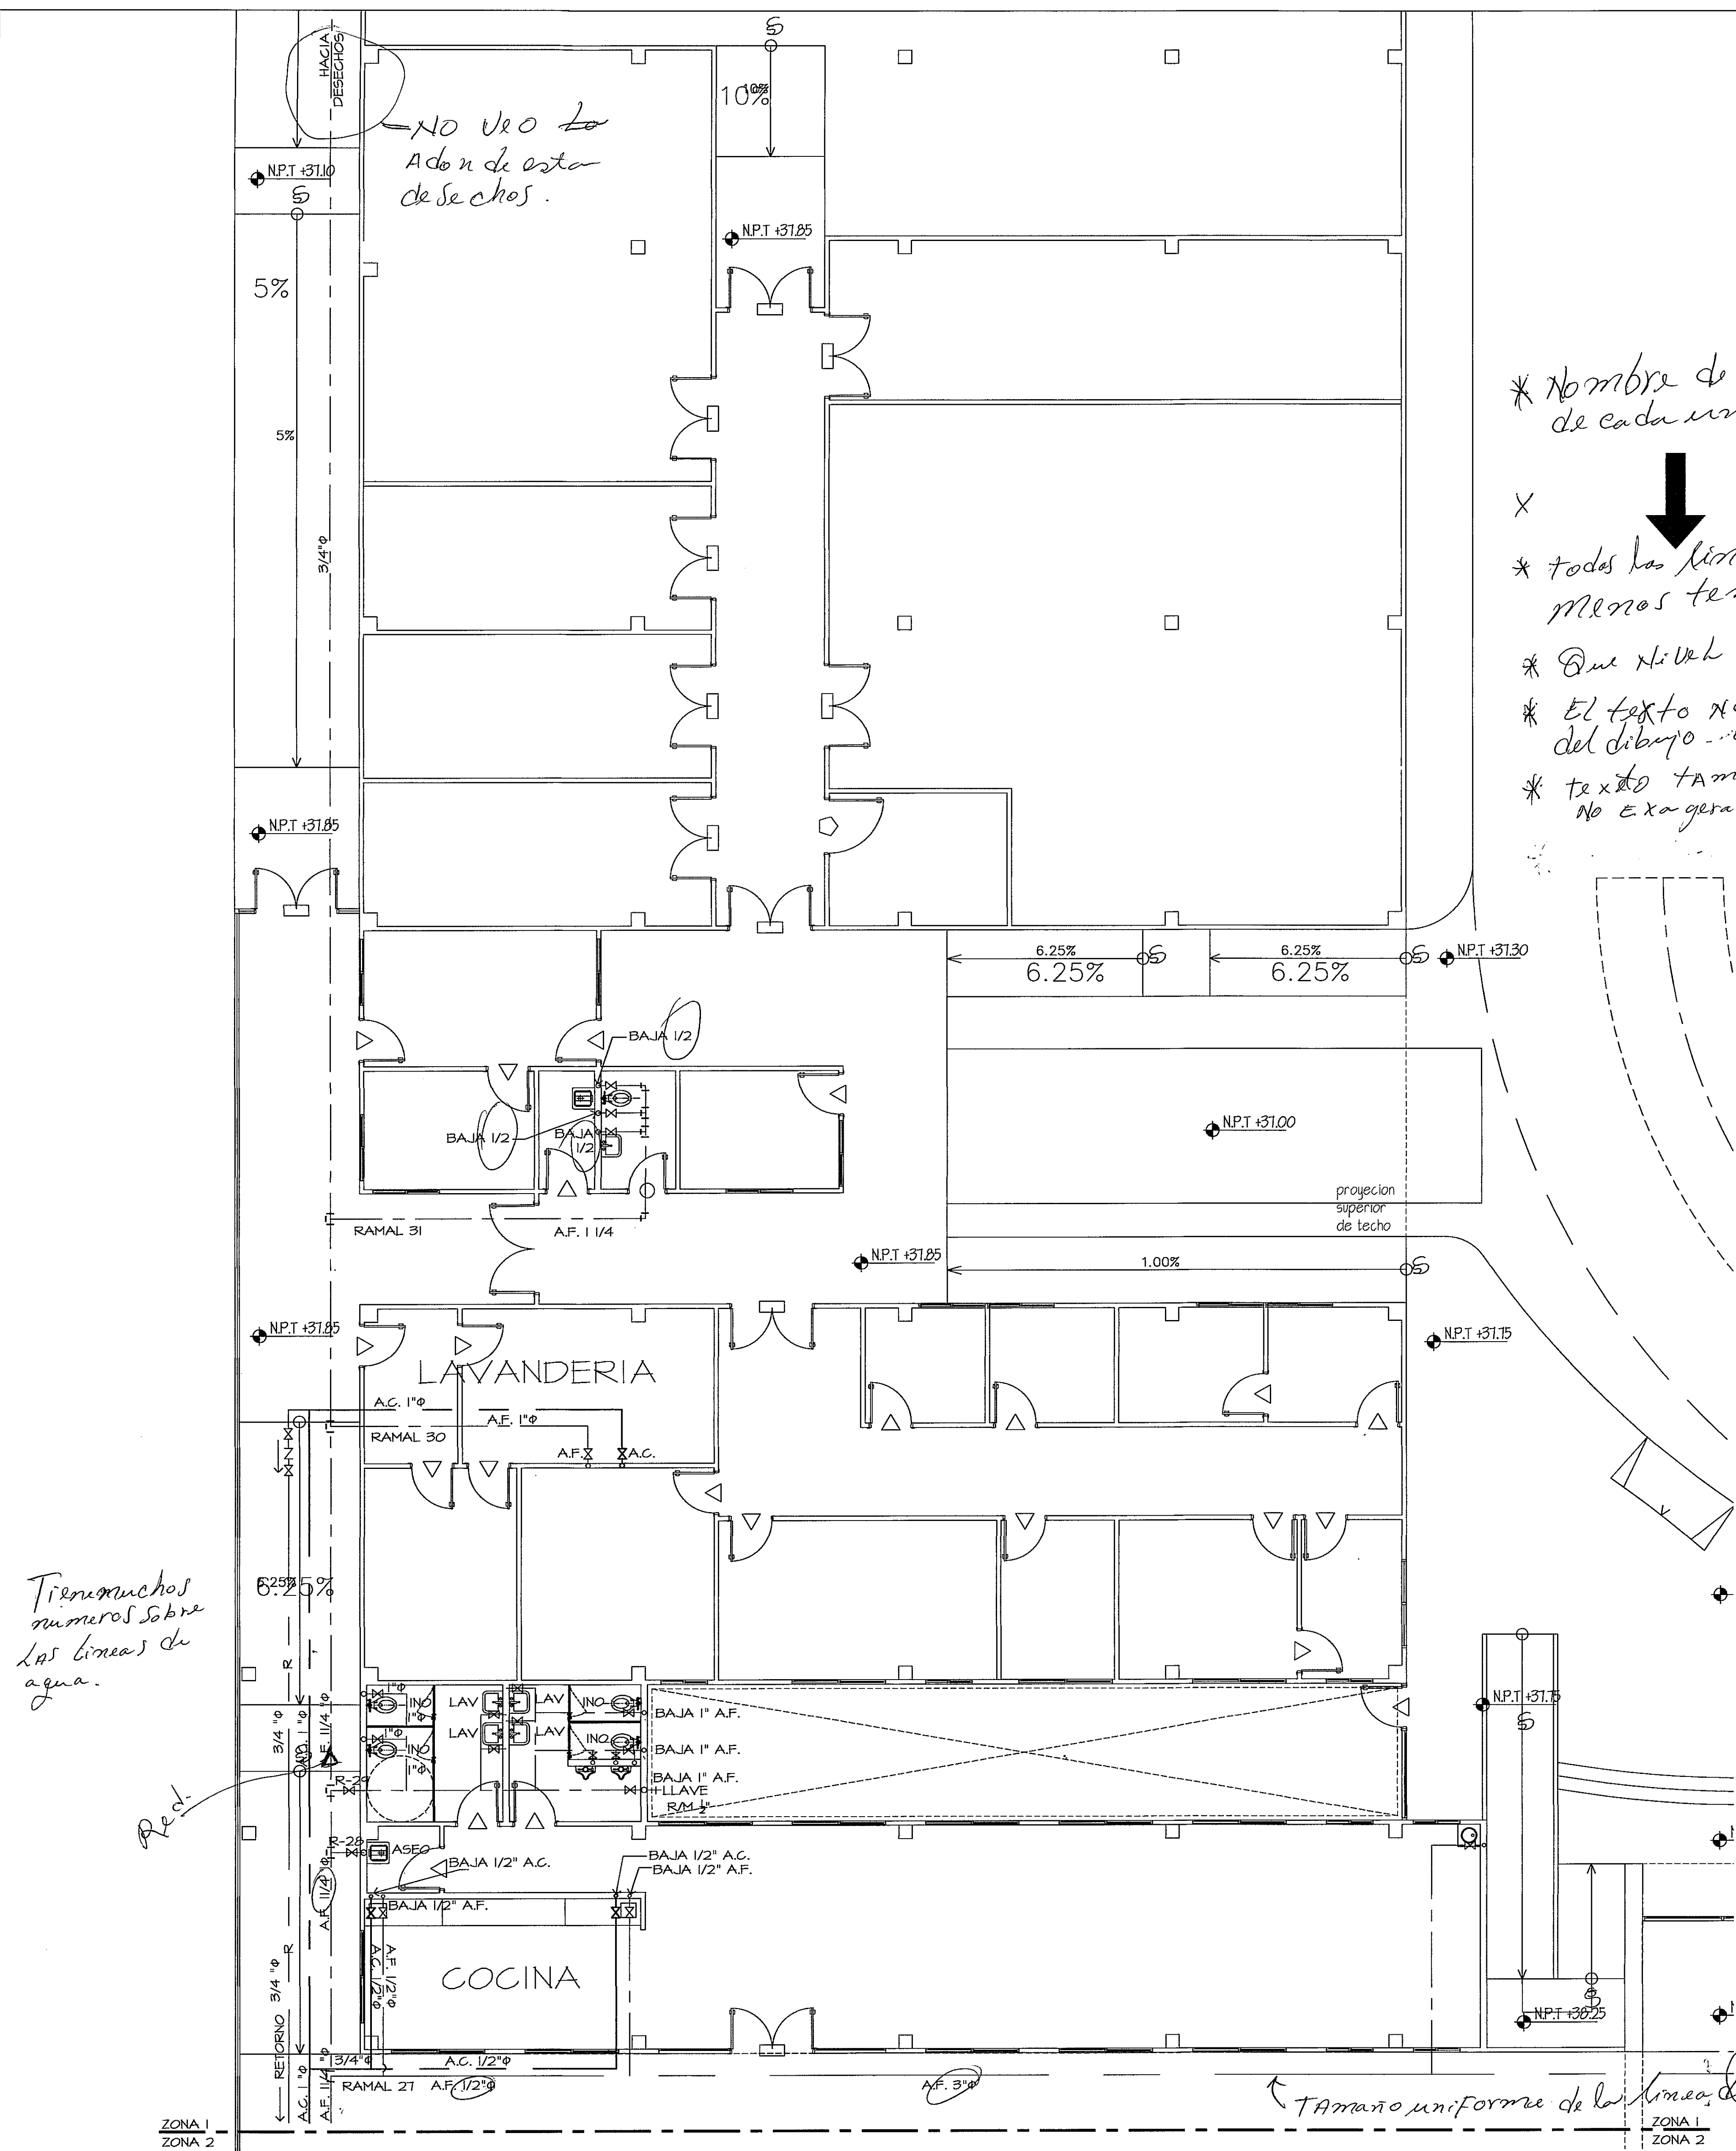

TUBERIA DE AGUA POTABLE (A.P.)	---
TUBERIA DE AGUA CALIENTE (A.C.)	---
TUBERIA DE AGUAS GRISAS (A.G.)	---
TUBERIA DE AGUAS SERVIDAS (A.S.)	---
TUBERIA DE AGUA PLUVIAL (A.L.L.)	---
TUBERIA DE VENTILACION (VENT.)	---

- * Nombre de los Ambientes de cada uno.
- X
- * Todas las líneas del dibujo deben ser menos tenues.
- * Que Nivel es?
- * El texto no debe estar sucio del dibujo... Eliminar
- * texto tamaño mas organizado. No exagerados.

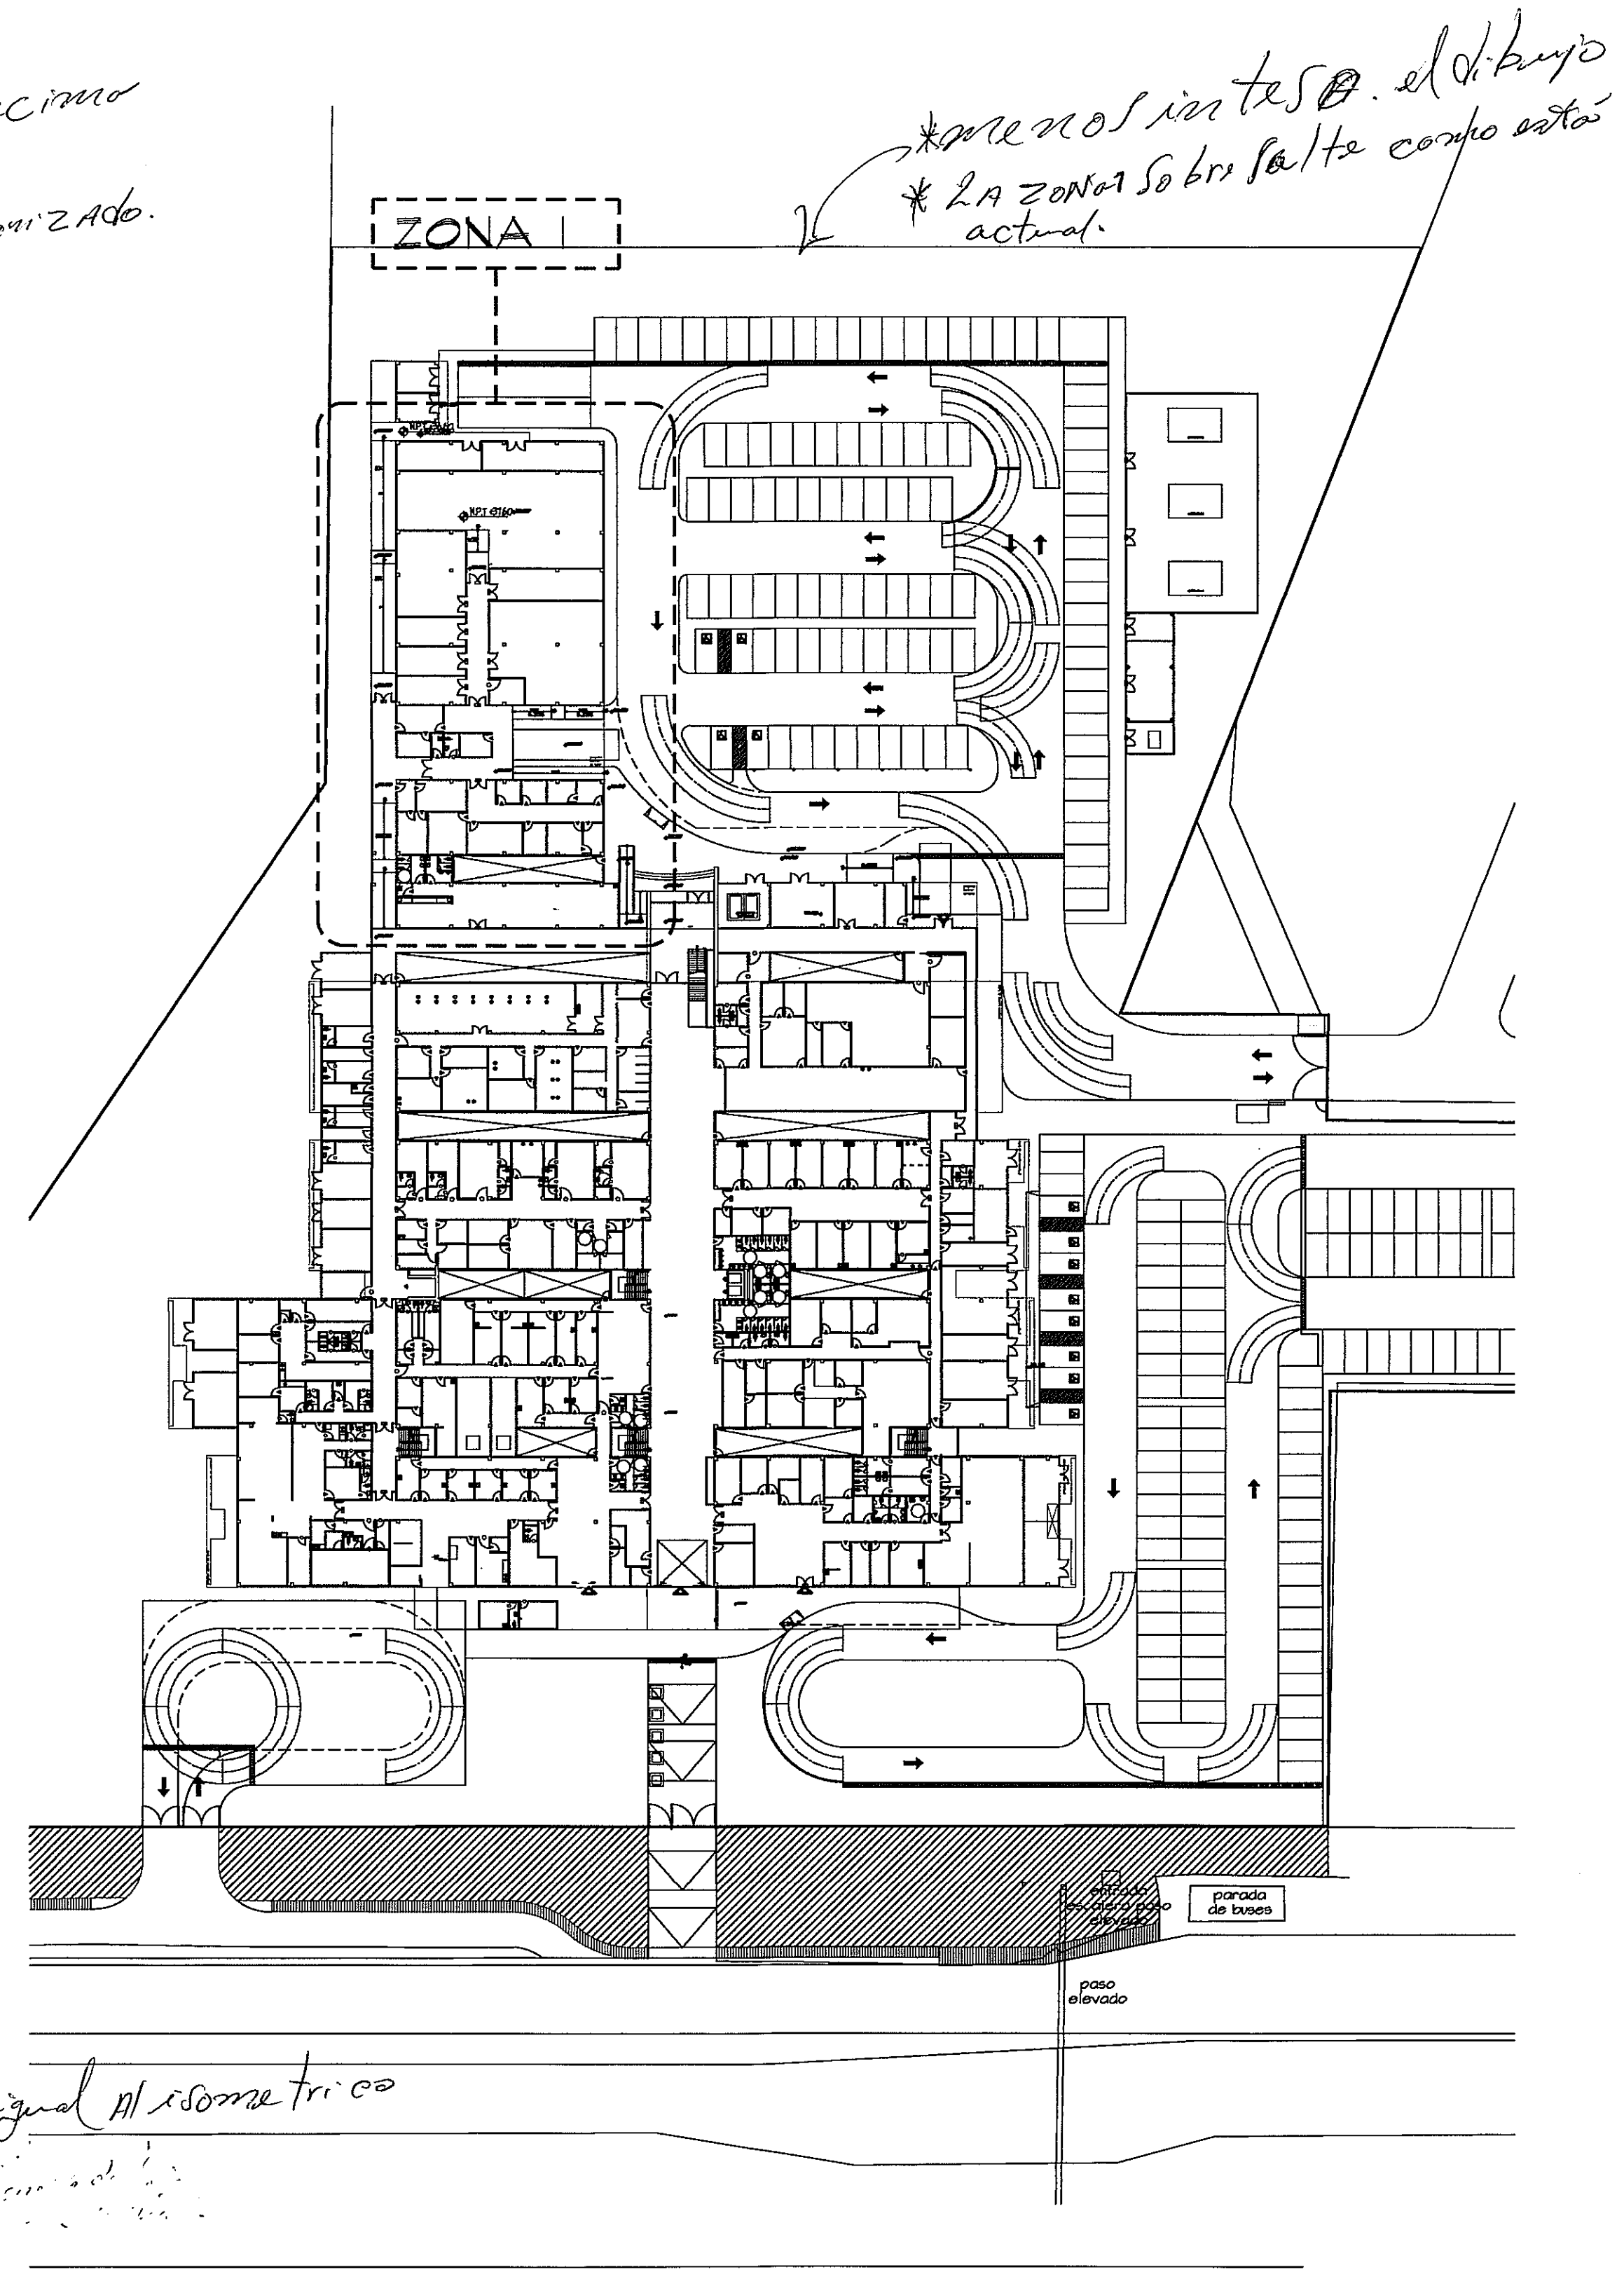

Tirar muchos números sobre las líneas de agua.

Red.

No esta igual al isométrico

Tamaño uniforme de la línea de agua.