


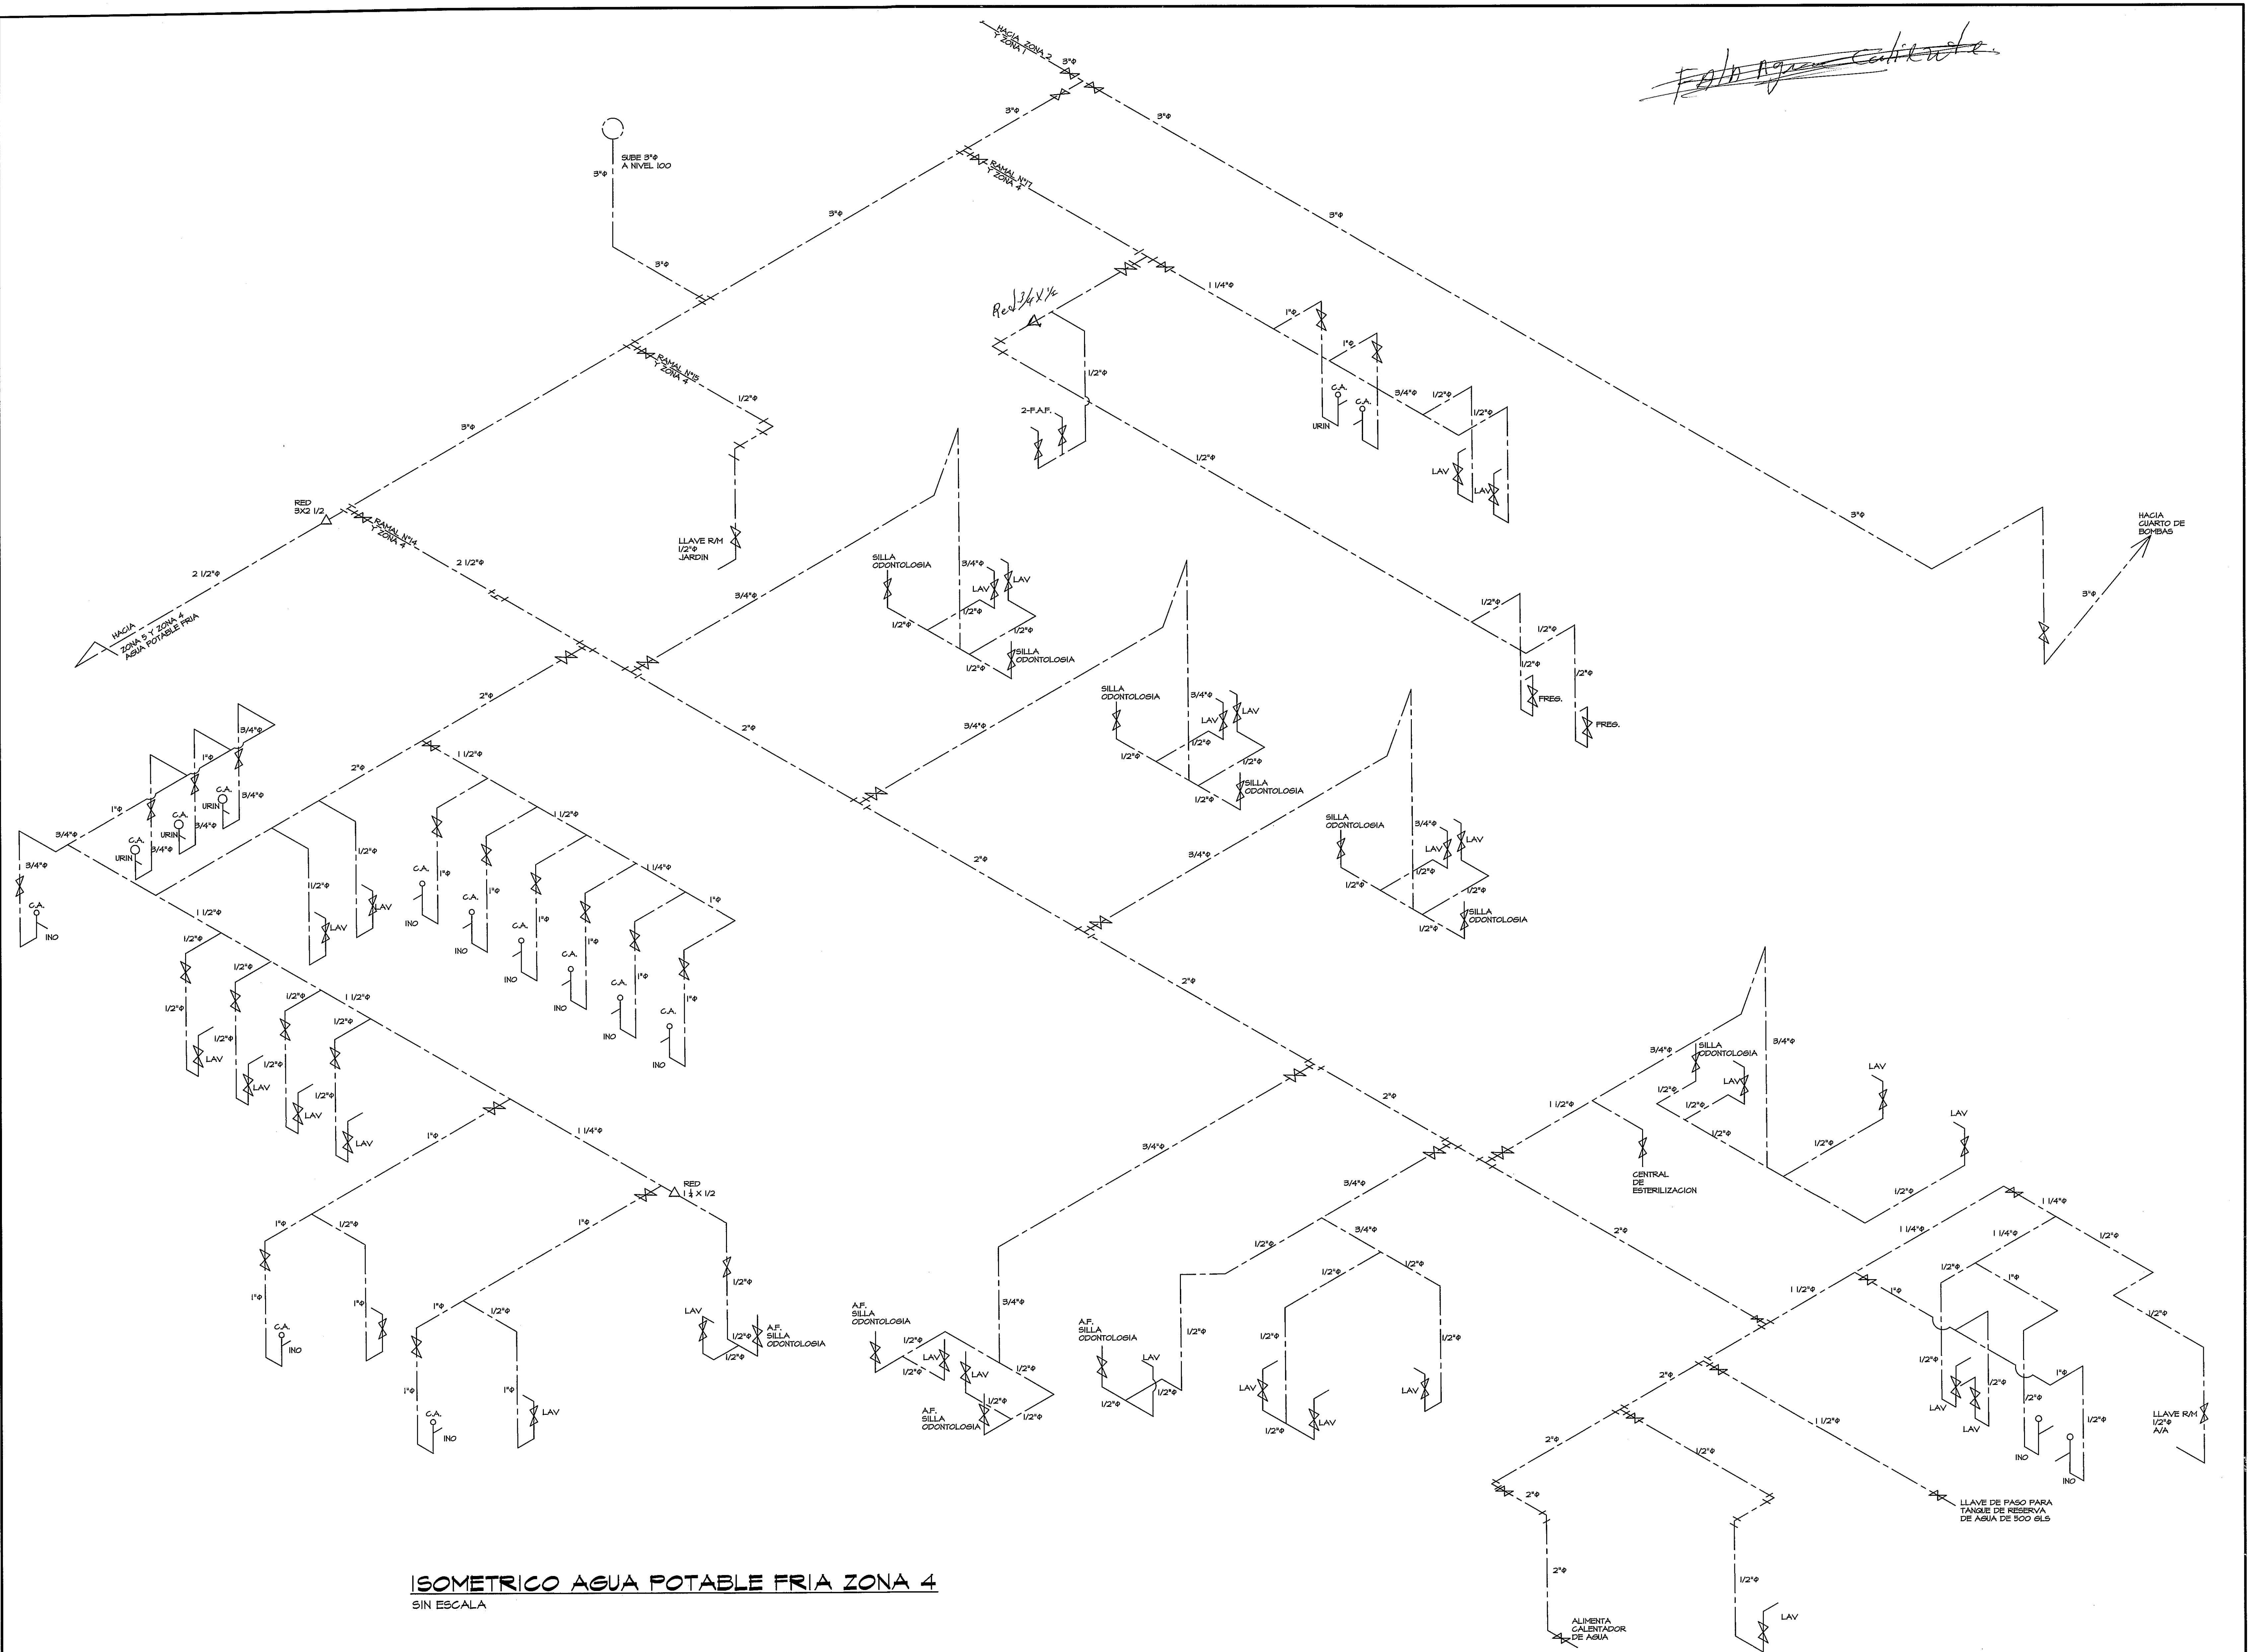

ISOMETRICO AGUA POTABLE FRIA ZONA 4
SIN ESCALA