


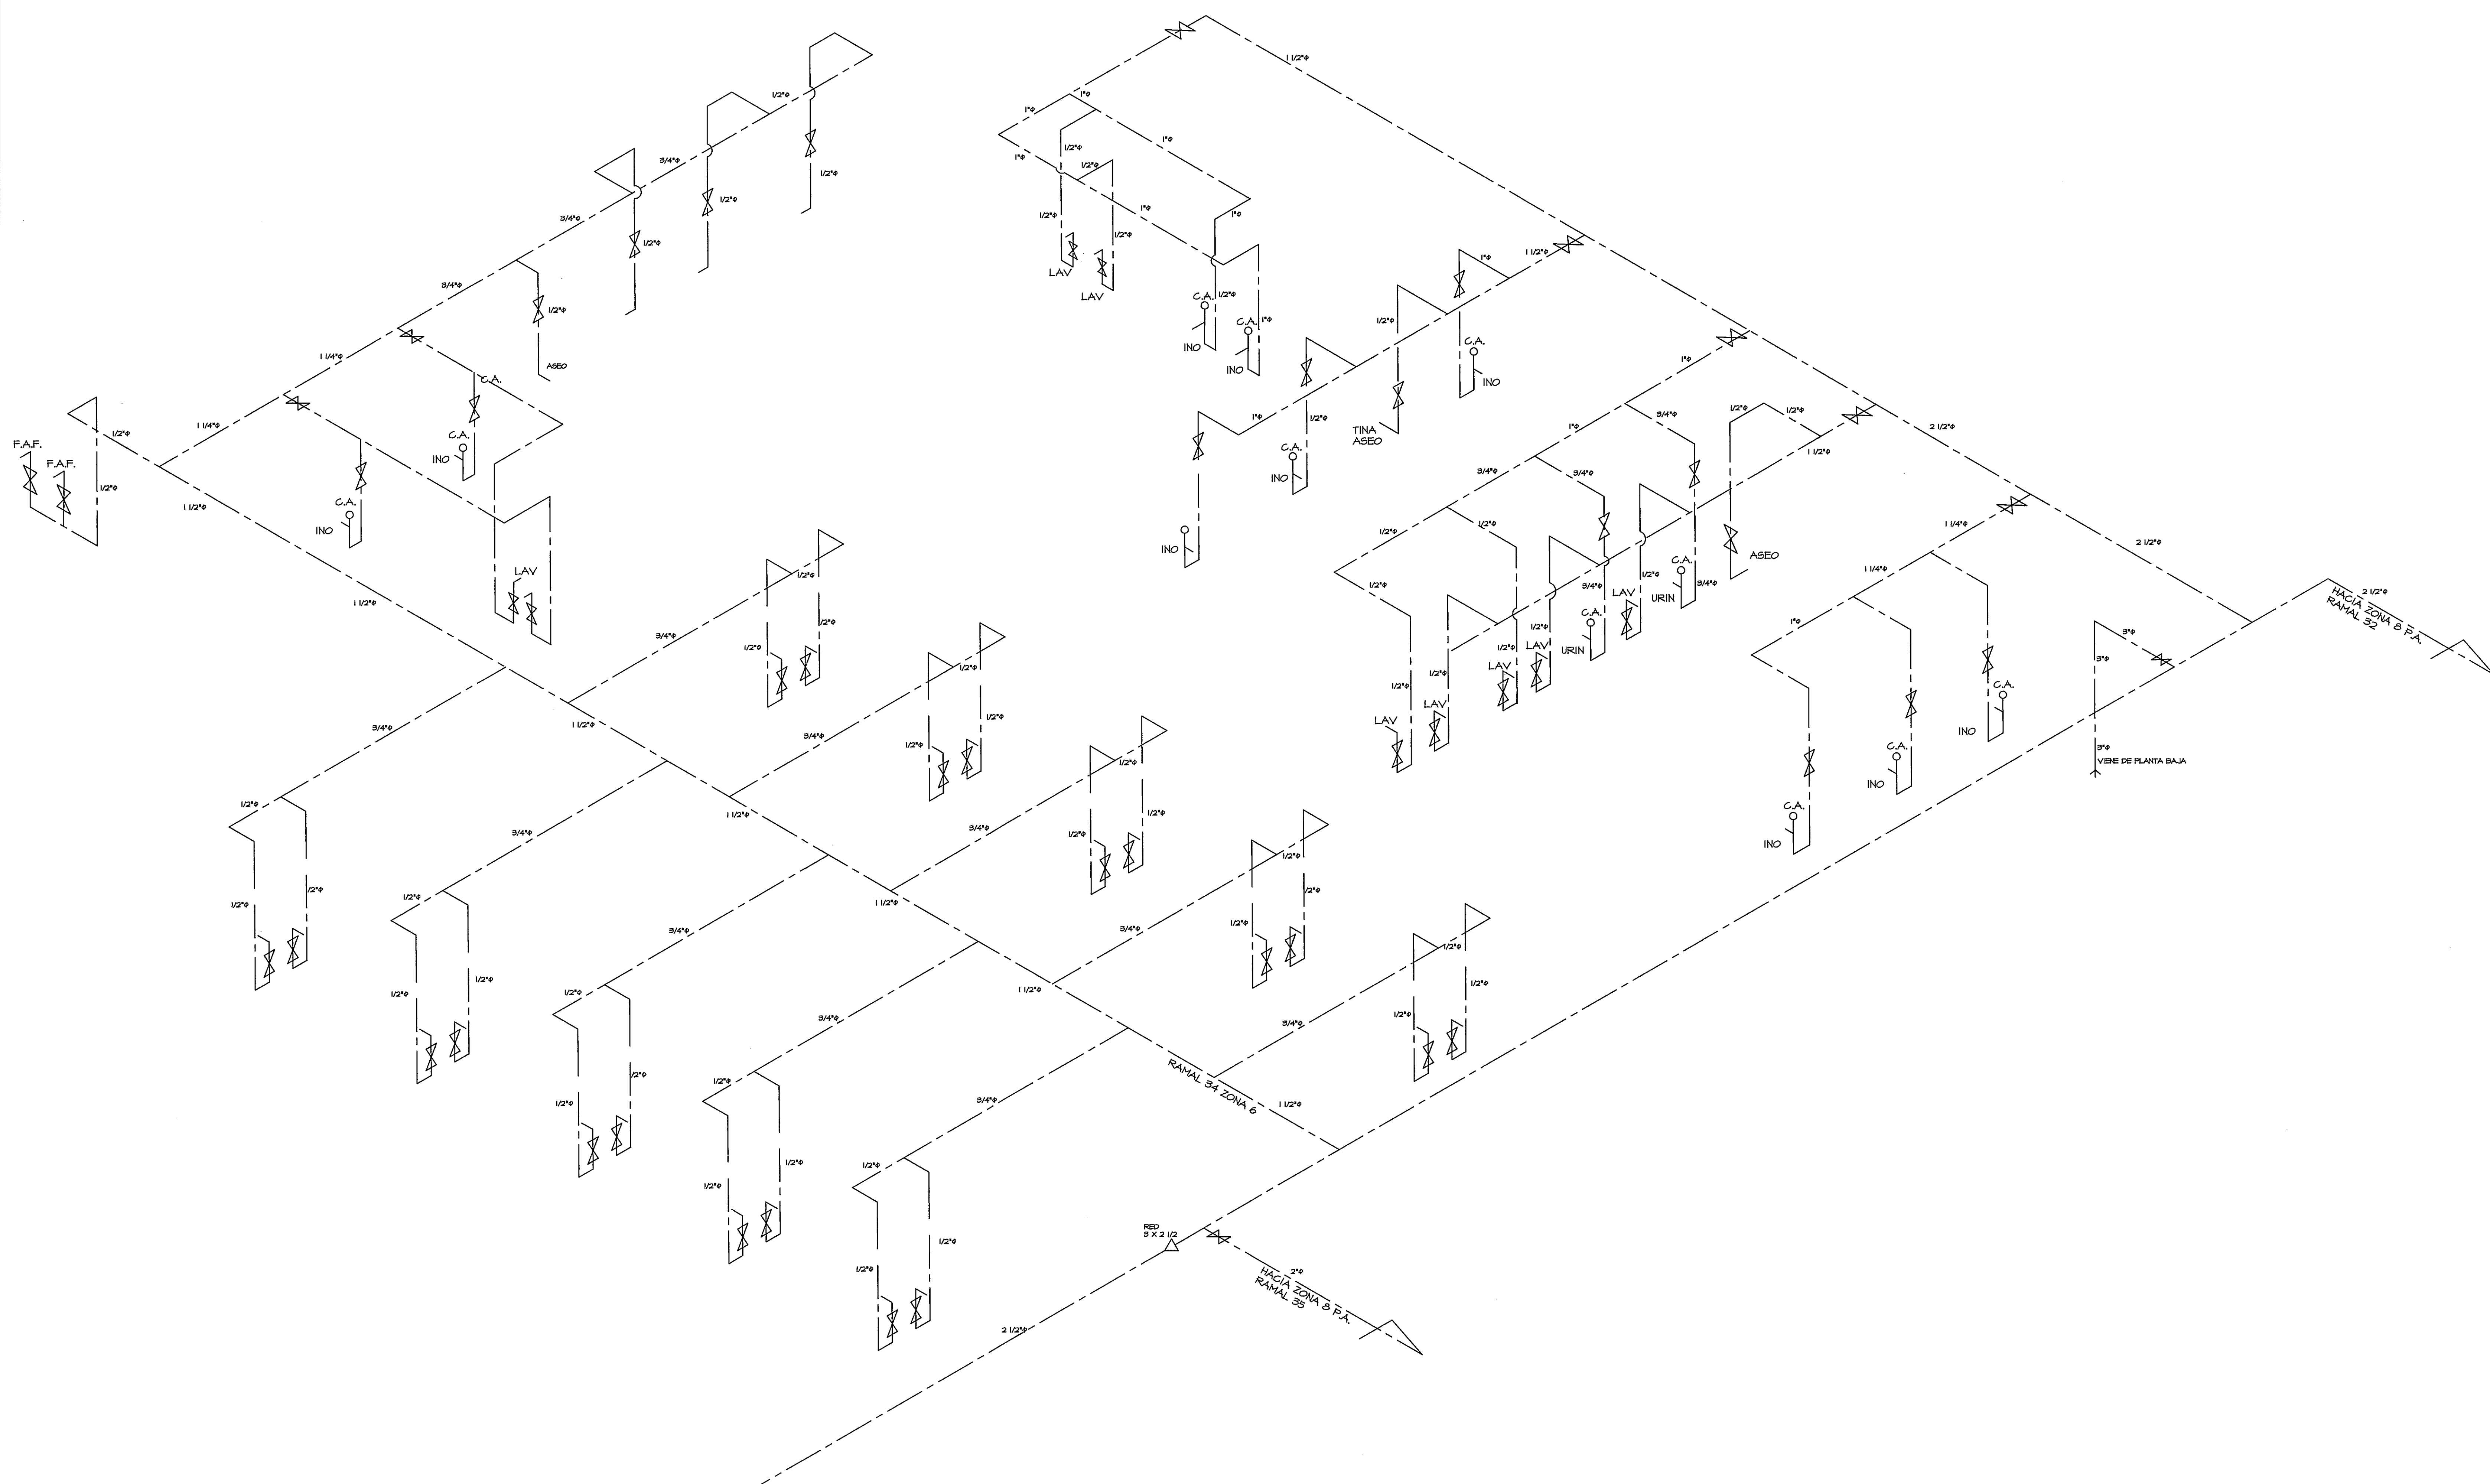

ISOMETRICO AGUA POTABLE FRIA ZONA 6
SIN ESCALA

PROHIBIDA LA REPRODUCCION TOTAL O PARCIAL, Y EL USO DE SU CONTENIDO SIN EL CONSENTIMIENTO DE SU AUTOR.

POLICLINICA DR. MANUEL DE JESUS ROJAS

OLMEDO A. GOMEZ MARTINEZ ARQUITECTO LICENCIA No. 2508-001-103 Ley 26 del 26 de Enero de 1989 Junta Nacional de Ingenieria y Arquitectos	Revision No.	FECHA		DIRECCION NACIONAL DE INFRAESTRUCTURA Y SERVICIOS DE APOYO (DINISA)	JEFE DE DEPARTAMENTO	DIRECTOR DE INGENIERIA Y ARQUITECTURA	DIRECCION DE OBRAS Y CONSTRUCCIONES MUNICIPALES	PROYECTO:	DISEÑO ARQUITECTONICO:		REVISION:						
	REVISION #1	03-FEB-2013						CONSTRUCCION DE NUEVO EDIFICIO INSTITUCIONAL	ARG. OLMEDO GOMEZ/SERTA		ARG. OLMEDO GOMEZ						
	REVISION #2	14-FEB-2013						POLICLINICA DR. MANUEL DE JESUS ROJAS	ESTRUCTURA:		REVISION:						
	REVISION #3	27-MAYO-2013						PROPIEDAD DE LA CAJA DEL SEGURO SOCIAL DE PANAMA	ING. JUAN RAUL DIAZ		SERTA						
	UBICADO EN LA URB. VILLA MONICA, CARRETERA INTERAMERICANA									ELECTRICIDAD:	S.A.I.I.C.F.A.						
	DISTRITO DE AGUADULCE, PROV. DE COCLE, REPUBLICA DE PANAMA									ING. MANUEL PADILLA	PL-17						
										SISTEMAS ESPECIALES:	45 DE						
										ING. DORANSE HURTADO	2012-DES-014						
										PLOMERIA:							
										MAESTRO PLOM. HECTOR HASSELL							
										AIRE ACONDICIONADO:							
										ING. OSVALDO ADAMES							
										GASES MEDICOS:							
										ING. VICENTE PERALLOZA							