


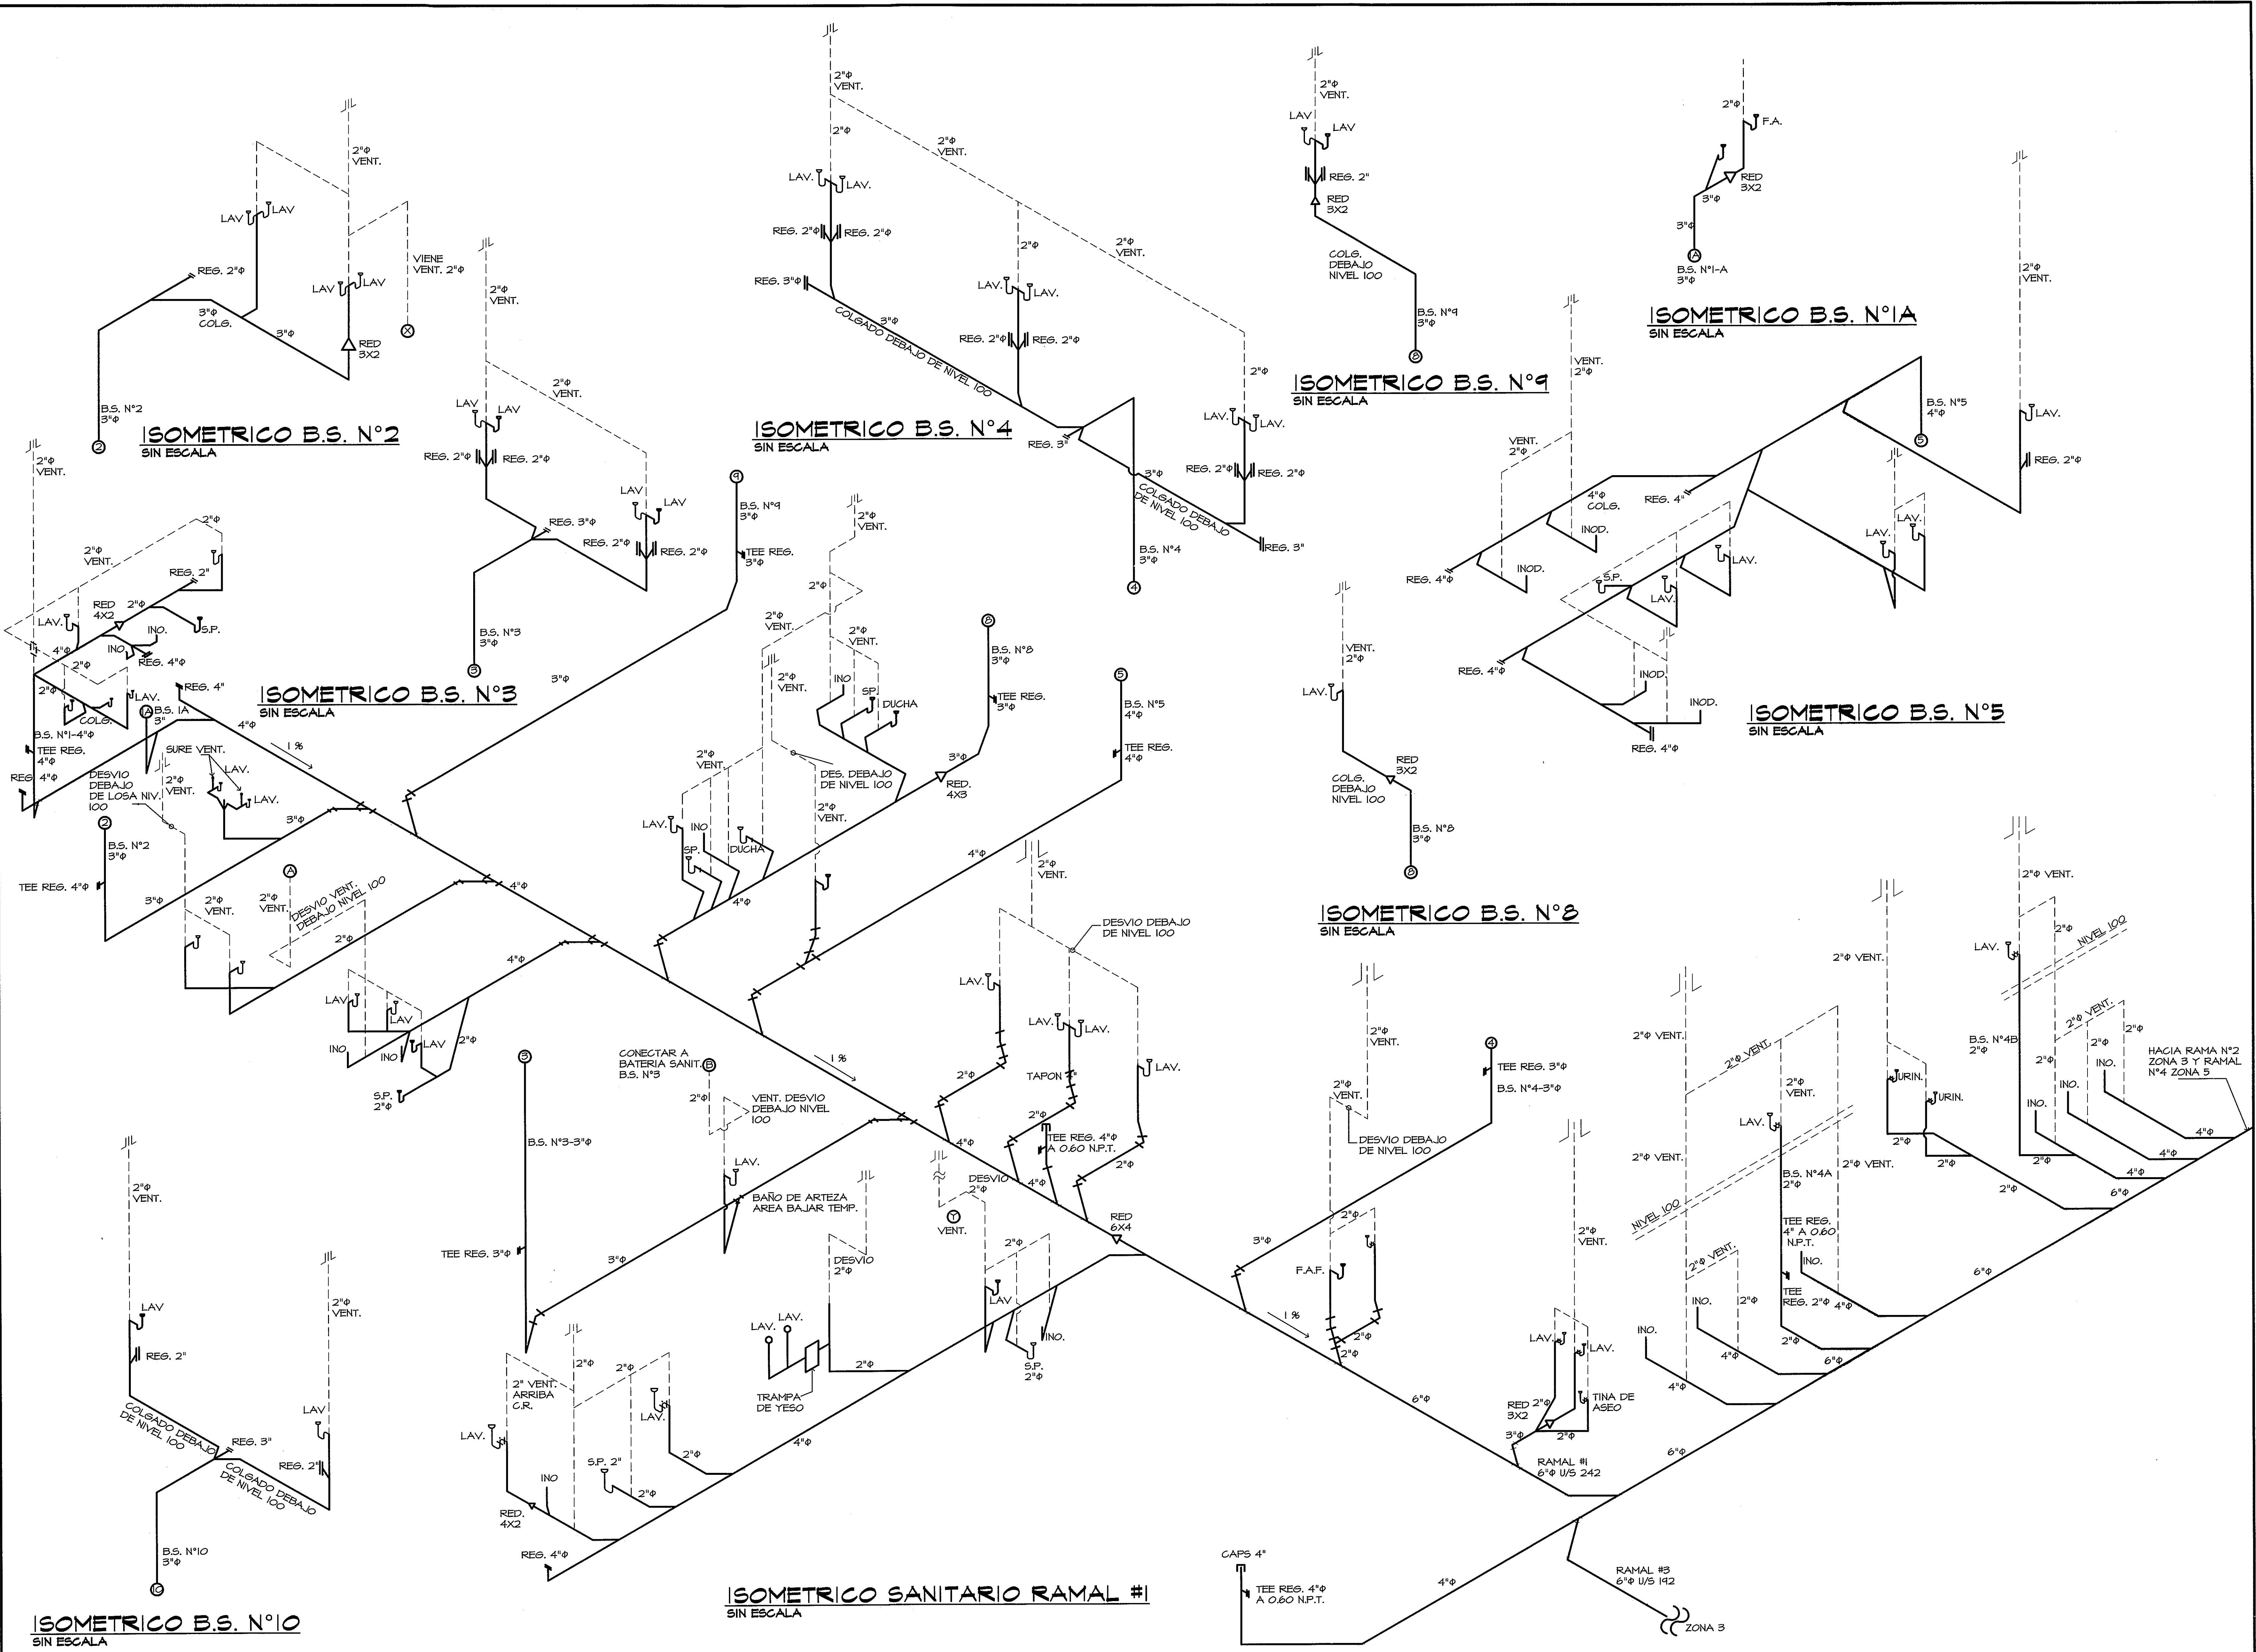

PROHIBIDA LA REPRODUCCION TOTAL O PARCIAL, Y EL USO DE SU CONTENIDO SIN EL CONSENTIMIENTO DE SU AUTOR.			OLMEDO A. GOMEZ MARTINEZ ARQUITECTO LICENCIA No. 2005-001-103 Ley 18 de mayo de Enero de 1988 Junta Técnica de Ingeniería y Arquitectura		Revision No. REVISION #1 REVISION #2 REVISION #3	FECHA 03-Ene-2013 14-Feb-2013 27-Mayo-2013	 DIRECCION NACIONAL DE INFRAESTRUCTURA Y SERVICIOS DE APOYO (DINSA)	PROYECTO: CONSTRUCCION DE NUEVO EDIFICIO INSTITUCIONAL POLICLINICA DR. MANUEL DE JESUS ROJAS PROPIEDAD DE LA CAJA DEL SEGURO SOCIAL DE PANAMA UBICADO EN LA URB. VILLA MONICA, CARRETERA INTERAMERICANA DISTRITO DE AGUADULCE, PROV. DE COGLE, REPUBLICA DE PANAMA	DISEÑO ARQUITECTONICO: ARQ. OLMEDO GOMEZ/SERTA ESTRUCTURAL: ING. JUAN RAUL DIAZ ELECTRICIDAD: ING. MANUEL PADILLA SISTEMAS ESPECIALES: ING. DORANSE HURTADO PLUMERIA: MAESTRO PLUM. HECTOR HASSELL AIRE ACONDICIONADO: ING. OSVALDO ADAMES GASES MEDICOS: ING. VICENTE PERALDOZA	REVISION: ARQ. OLMEDO GOMEZ REVISION: SERTA DESARROLLO: SERTA FECHA: 2012 PROYECTO No. 2012-DES-014 HOJA No. 49 DE
POLICLINICA DR. MANUEL DE JESUS ROJAS			JEFE DE DEPARTAMENTO		DIRECTOR DE INGENIERIA Y ARQUITECTURA		DIRECTOR DE OBRAS Y CONSTRUCCIONES MUNICIPALES DIAGRAMA ISOMETRICO SANITARIO	riva.s.a. S.A.I.I.C.F.A.	PL-21	