


para presentar LA PLANTA de la ZONA de las Desechos. tiene el espacio para presentar el diseño de

|                                  |       |
|----------------------------------|-------|
| TUBERIA DE AGUA POTABLE (A.P.)   | ----- |
| TUBERIA DE AGUA CALIENTE (A.C.)  | ----- |
| TUBERIA DE AGUAS GRISAS (A.G.)   | ----- |
| TUBERIA DE AGUAS SERVIDAS (A.S.) | ----- |
| TUBERIA DE AGUA PLUVIAL (A.L.L.) | ----- |
| TUBERIA DE VENTILACION (VENT.)   | ----- |

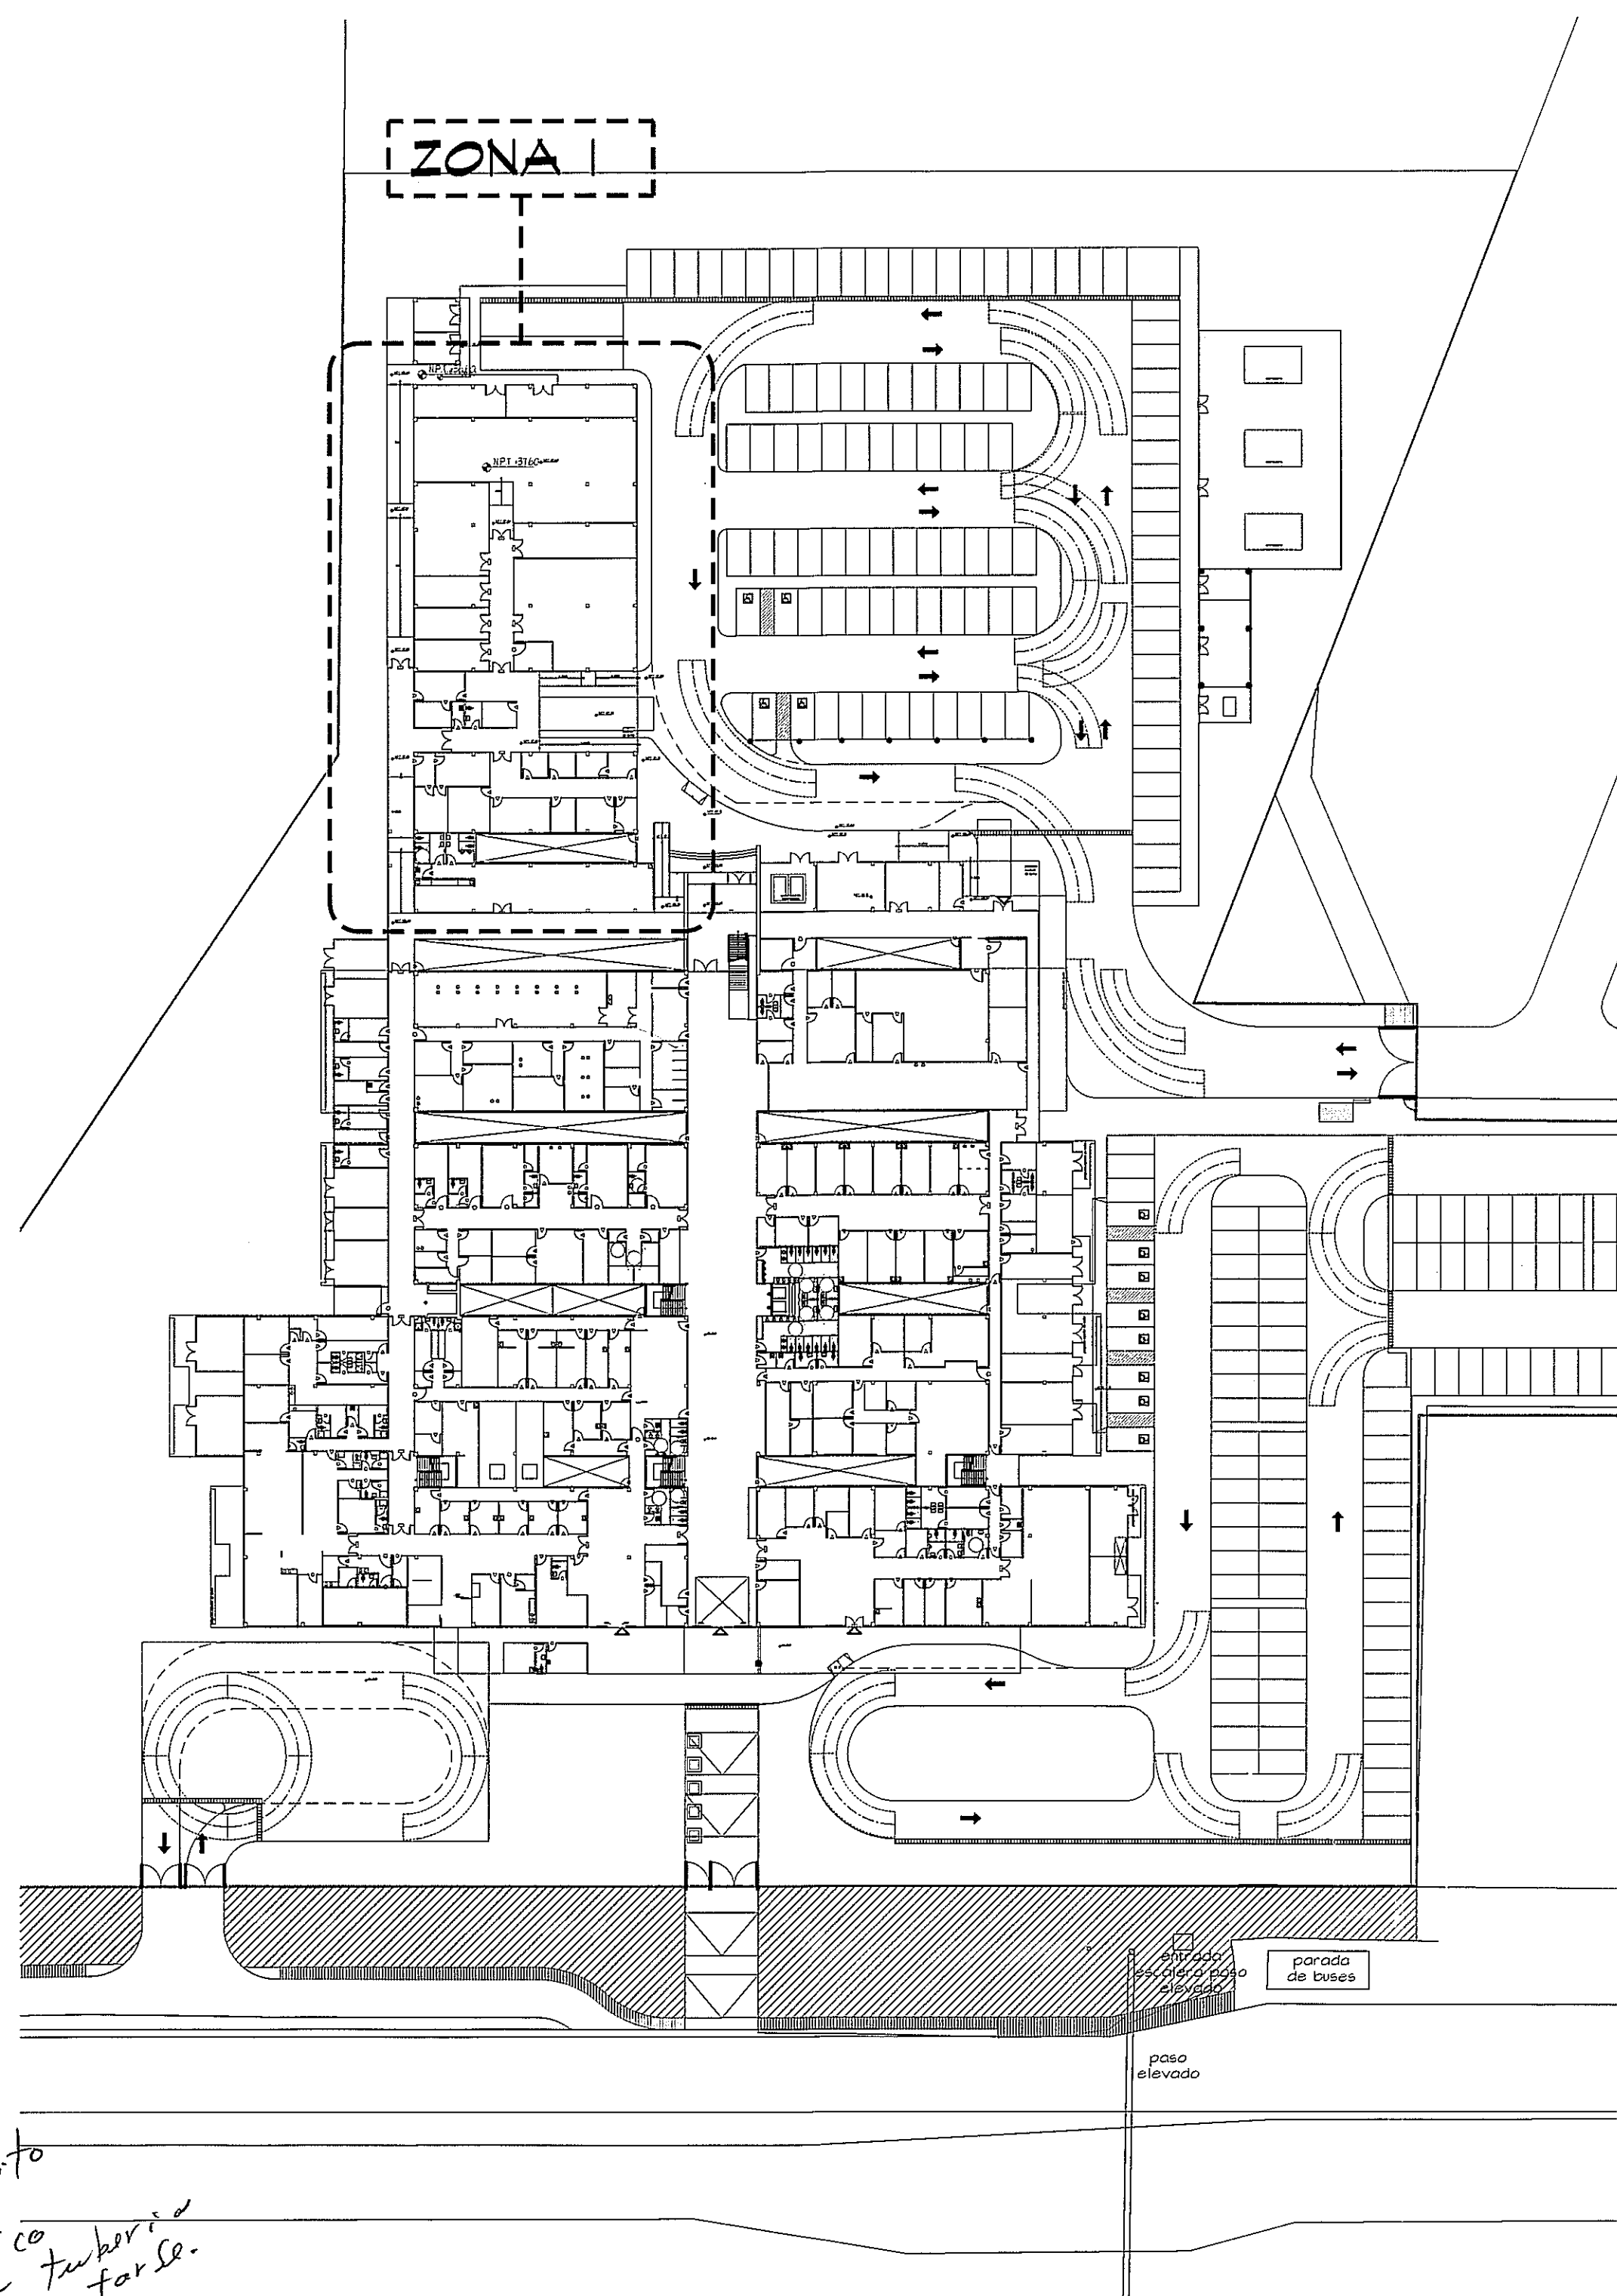

GUIA DE AMPLIACIONES DE ZONAS  
ESCALA 1:600 PLANTA NIVEL 000


PLANTA AMPLIACION ZONA I SISTEMA AGUA POTABLE - NIVEL 000  
ESCALA 1:75

PROHIBIDA LA REPRODUCCION TOTAL O PARCIAL, Y EL USO DE SU CONTENIDO SIN EL CONSENTIMIENTO DE SU AUTOR.

OLMEDO A. GOMEZ MARTINEZ  
ARQUITECTO  
LICENCIADO No. 2008-001-103  
Ley 15 del 26 de Enero de 1989  
Junta Técnica de Ingeniería y Arquitectura

Revisión No.  
REVISION #1  
REVISION #2  
REVISION #3

FECHA  
28-ENE-2013  
14-FEB-2013  
27-MAYO-2013

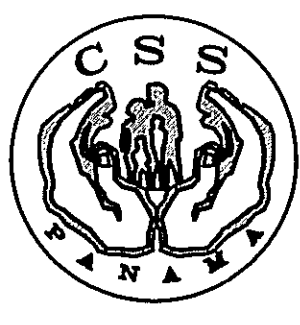

DIRECCION NACIONAL DE  
INFRAESTRUCTURA Y SERVICIOS  
DE APOYO (DINSA)

DIRECTOR DE  
INGENIERIA Y ARQUITECTURA

PROYECTO:  
CONSTRUCCION DE NUEVO EDIFICIO INSTITUCIONAL  
POLICLINICA DR. MANUEL DE JESUS ROJAS  
PROPIEDAD DE LA CAJA DEL SEGURO SOCIAL DE PANAMA  
UBICADO EN LA URB. VILLA MONICA, CARRETERA INTERAMERICANA  
DISTRITO DE AGUADULCE, PROV. DE COCLE, REPUBLICA DE PANAMA

DIRECTOR DE OBRAS Y CONSTRUCCIONES MUNICIPALES  
PLANTA AMPL. ZONA I AGUA POTABLE

DISEÑO ARQUITECTONICO:  
ARO. OLMEDO GOMEZ/SERTA  
ESTRUCTURA:  
ING. JUAN RAUL DIAZ  
ELECTRICIDAD:  
ING. MANUEL PADILLA  
SISTEMAS ESPECIALES:  
ING. DORANSE HURTADO  
PLOMERIA:  
MAESTRO PLOM. HECTOR HASSELL  
AIRE ACONDICIONADO:  
ING. OSVALDO ADAMES  
GASES MEDICOS:  
ING. VICENTE PERALLOZA

riva s.a.  
S.A.I.I.C.F.A.

PL-3A

REVISION:  
ARO. OLMEDO GOMEZ  
REVISION:  
SERTA  
DESARROLLO:  
SERTA  
FECHA:  
2012  
PROYECTO No.  
2012-DES-014

HOJA No.  
5 DE