



TUBERIA DE AGUA POTABLE (A.F.)	-----
TUBERIA DE AGUA CALIENTE (A.C.)	-----
TUBERIA DE AGUAS GRISAS (A.G.)	-----
TUBERIA DE AGUAS SERVIDAS (A.S.)	-----
TUBERIA DE AGUA FLUVIAL (A.LL.)	-----
TUBERIA DE VENTILACION (VENT.)	-----

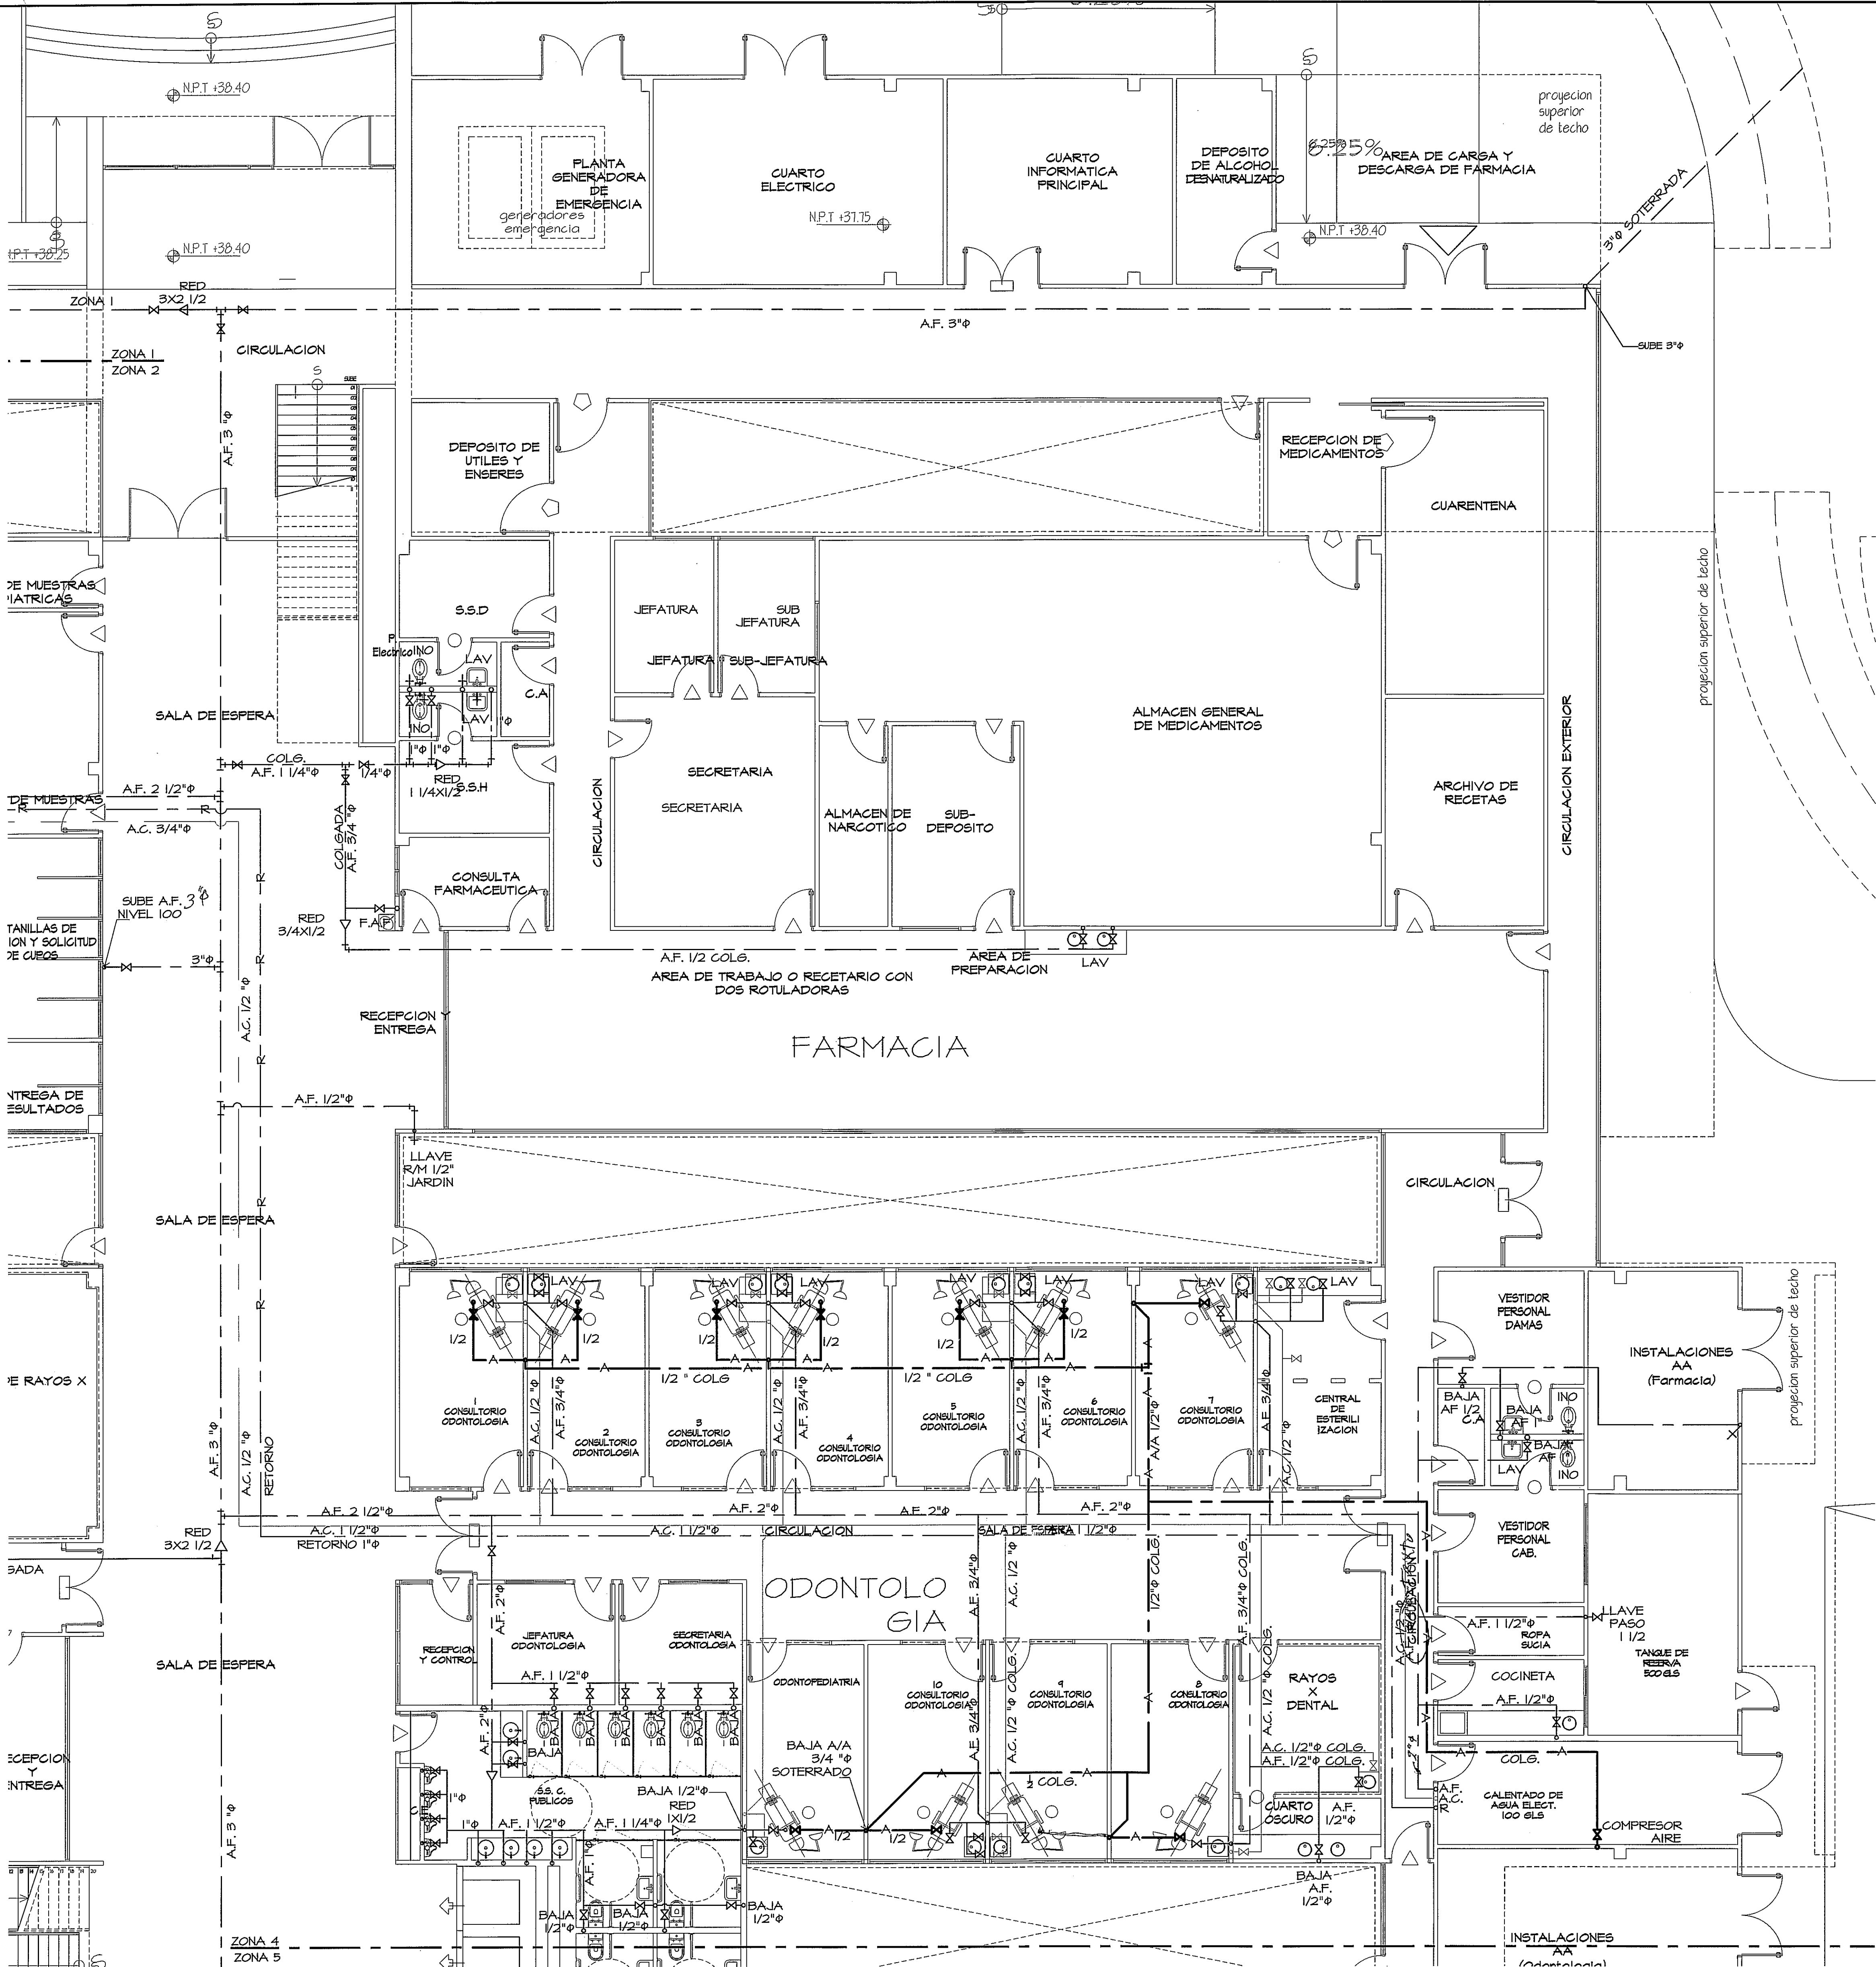

PLANTA AMPLIACION ZONA 4 SISTEMA AGUA POTABLE - NIVEL 000
 ESCALA 1:75

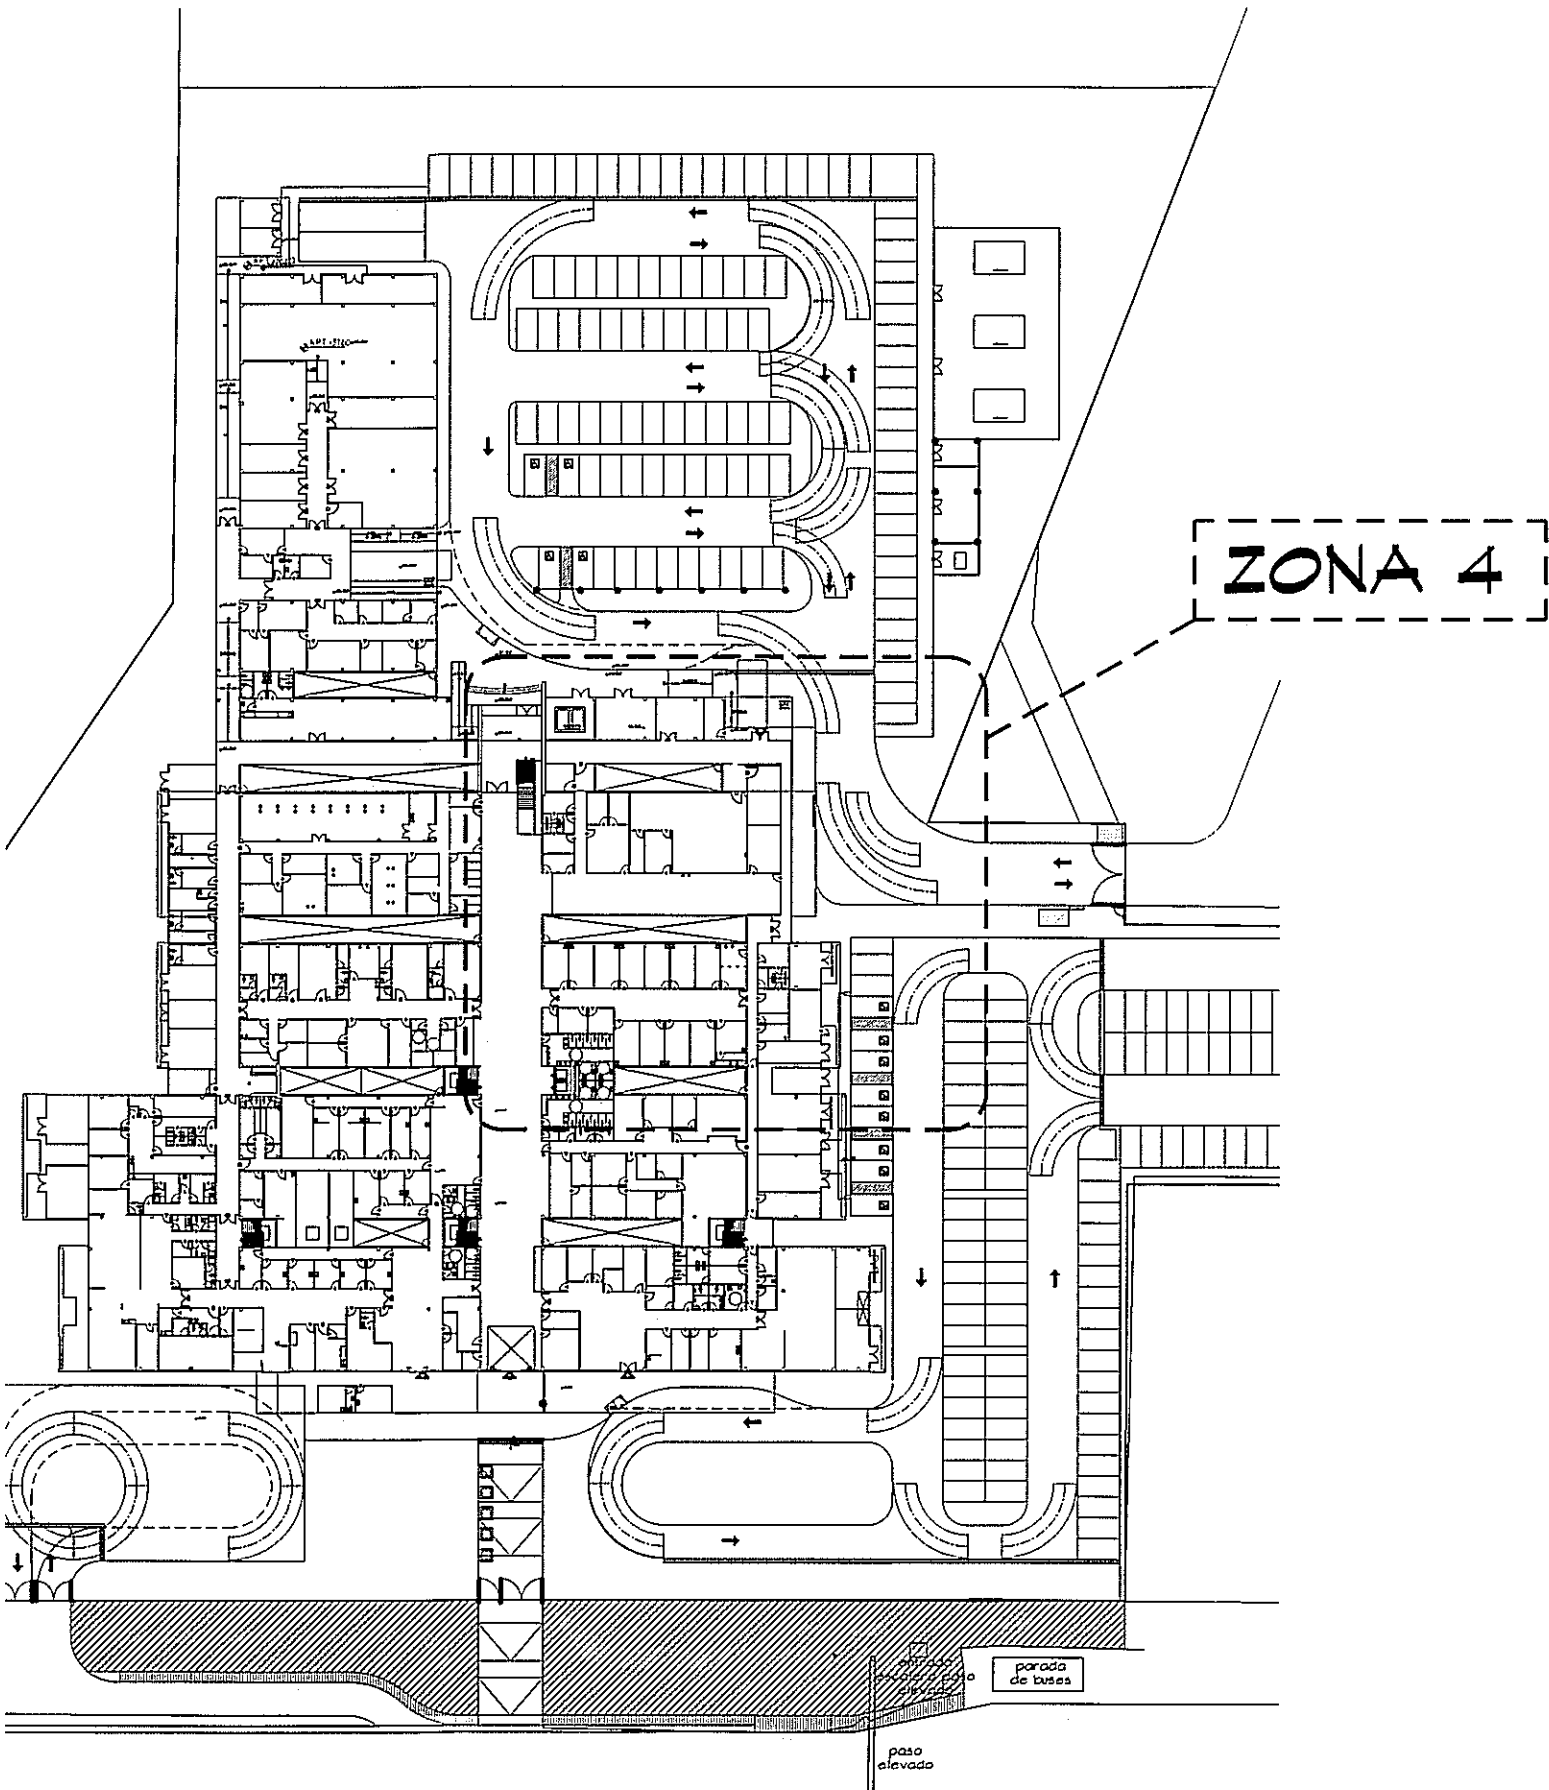


GUIA DE AMPLIACIONES DE ZONAS
 SIN ESCALA
 PLANTA NIVEL 000

PROHIBIDA LA REPRODUCCION TOTAL O PARCIAL, Y EL USO DE SU CONTENIDO SIN EL CONSENTIMIENTO DE SU AUTOR.

OLMEDO A. GOMEZ MARTINEZ
 ARQUITECTO
 LICENCIA No. 2006-001-103
 Ley 18 del 26 de Enero de 1989
 Junta Técnica de Ingeniería y Arquitectura

Revision No.
 REVISION #1
 REVISION #2
 REVISION #3

FECHA
 20-Ene-2013
 14-FEB-2013
 27-MAYO-2013

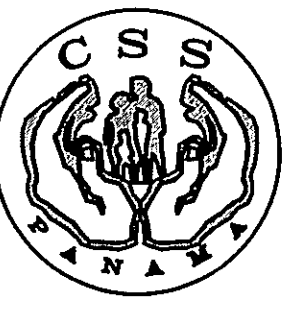

DIRECCION NACIONAL DE
 INFRAESTRUCTURA Y SERVICIOS
 DE APOYO (DINSA)

JEFE DE
 DEPARTAMENTO

DIRECTOR DE
 INGENIERIA Y ARQUITECTURA

PROYECTO:
 CONSTRUCCION DE NUEVO EDIFICIO INSTITUCIONAL
 POLICLINICA DR. MANUEL DE JESUS ROJAS
 PROPIEDAD DE LA CAJA DEL SEGURO SOCIAL DE PANAMA
 UBICADO EN LA URB. VILLA MONICA, CARRETERA INTERAMERICANA
 DISTRITO DE AGUADULCE, PROV. DE COCLE, REPUBLICA DE PANAMA

DIRECTOR DE OBRAS Y CONSTRUCCIONES MUNICIPALES

PLANTA AMPL. ZONA 4 AGUA POTABLE

DISEÑO ARQUITECTONICO:
 ARG. OLMEDO GOMEZ/SERTA
 ESTRUCTURA:
 ING. JUAN RAUL DIAZ
 ELECTRICIDAD:
 ING. MANUEL PADILLA
 SISTEMAS ESPECIALES:
 ING. DORANSE HURTADO
 PLUMERIA:
 MAESTRO PLUM. HECTOR HASSELL
 AIRE ACONDICIONADO:
 ING. OSVALDO ADAMES
 GASES MEDICOS:
 ING. VICENTE PERALDOZA

riva s.a.
 S.A.I.I.C.F.A.

PL-3D

REVISION:
 ARG. OLMEDO GOMEZ
 REVISION:
 SERTA
 DESARROLLO:
 SERTA
 FECHA:
 2012
 PROYECTO No.
 2012-DES-014

HOJA No.
 8 DE