


ABREVIATURAS DE ARTEFACTOS SANITARIOS

|              |   |
|--------------|---|
| INO          | INODORO   |
| LAV          | LAVAMANOS   |
| TINA         | TINA DE ASEO   |
| DU           | DUCHA   |
| G.R.         | GRIFO ROSCADO   |
| S.P.         | SUMIDERO DE PISO   |
| FRES.        | FREGADOR   |
| AA           | DRENAJE DE A/A   |
| VA           | VENTILACION AUTOMATICA   |
| F.A.F        | FUENTE DE AGUA FRIA   |
| VERT. CLI    | VERTEDERO CLINICO   |
| EST. PALT.   | ESTELIZADOR PALETA   |
| VENT.        | VENTILACION   |
| LAV. QUIR.   | LAMANOS QUIRURGICO   |
| SILLA ODONT. | SILLA ODONTOLÓGICA   |
| SURE - VENT. | APARATO QUE ELIMINA TUBO VENTILACION ATRAVES DE TECHO, PERMITE LA ENTRADA DE AIRE EN LA TUBERIA AL TIEMPO QUE CONTIENE LOS MALOS OLORES. |

SIMBOLOGIA

|        |                                          |
|--------|------------------------------------------|
| —P—P—  | AGUA FLUVIAL                             |
| —S—S—  | AGUA SERVIDA                             |
| —F—F—  | AGUA POTABLE FRIA                        |
| —C—C—  | AGUA POTABLE CALIENTE                    |
| —V—V—  | VENTILACION                              |
| —D—D—  | REDUCCION DE DIAMETRO                    |
| —C—C—  | INDICA CAMBIO DE ALTURA DE TUBERIA       |
| —F—F—  | VENTILACION HACIA EL TECHO CON PROTECTOR |
| —L—L—  | LLAVE DE CONTROL                         |
| U/S    | UNIDADES DE SERVICIOS                    |
| —R—R—  | REGISTRO SANITARIO                       |
| —C—C—  | CAMARA DE AIRE                           |
| N.P.A. | NIVEL DE PISO ACABADO                    |
| RED    | REDUCCIONES                              |

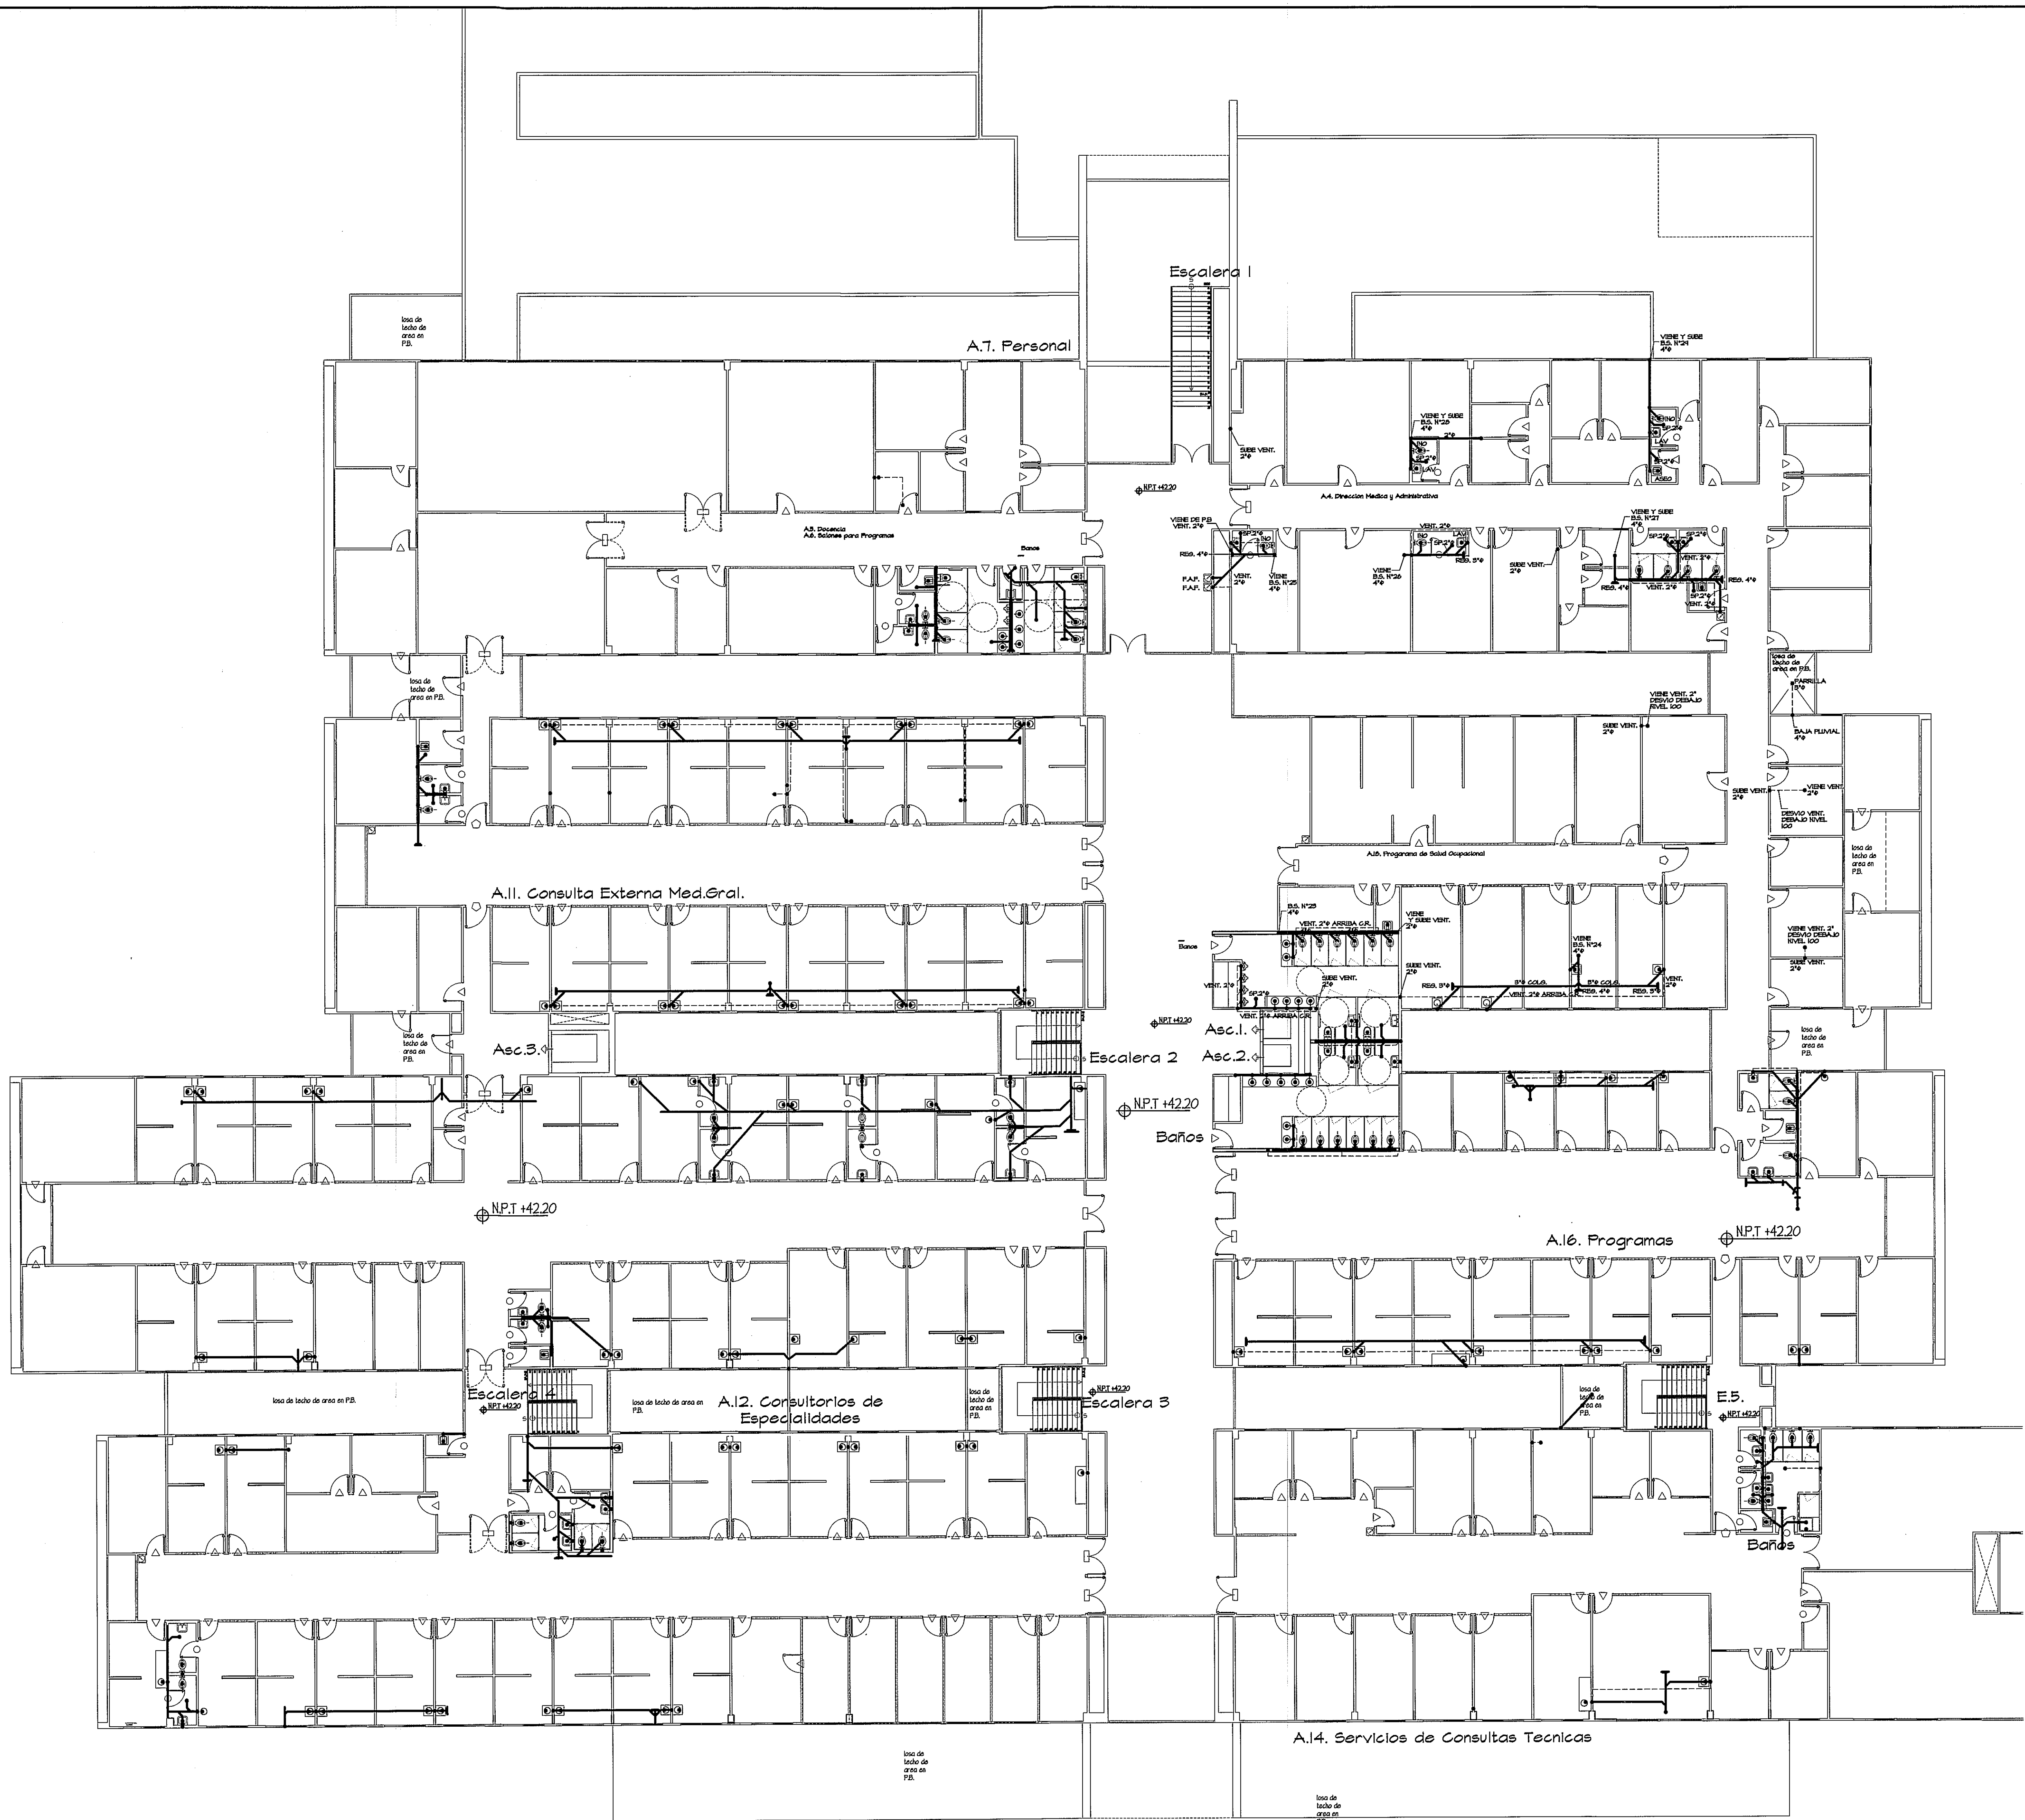


PLANTA GENERAL DE SISTEMA SANITARIO NIVEL 100  
ESCALA 1:150 PLANTA NIVEL 100

PROHIBIDA LA REPRODUCCION TOTAL O PARCIAL, Y EL USO DE SU CONTENIDO SIN EL CONSENTIMIENTO DE SU AUTOR.

OLMEDO A. GOMEZ MARTINEZ  
ARQUITECTO  
LICENCIA No. 4006001-103  
Ley 48 del 21 de Enero de 1959  
Junta Técnica de Ingeniería y Arquitectura

| Revision No. | FECHA        |
|--------------|--------------|
| REVISION #1  | 28-ENE-2013  |
| REVISION #2  | 14-FEB-2013  |
| REVISION #3  | 27-MAYO-2013 |

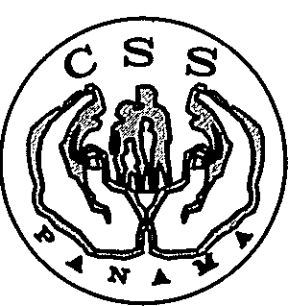

JEFE DE DEPARTAMENTO

DIRECCION NACIONAL DE INFRAESTRUCTURA Y SERVICIOS DE APOYO (DINSA)

DIRECTOR DE INGENIERIA Y ARQUITECTURA

PROYECTO:  
CONSTRUCCION DE NUEVO EDIFICIO INSTITUCIONAL  
POLICLINICA DR. MANUEL DE JESUS ROJAS  
PROPIEDAD DE LA CAJA DEL SEGURO SOCIAL DE PANAMA  
UBICADO EN LA URB. VILLA MONICA, CARRETERA INTERAMERICANA  
DISTRITO DE AGUADULCE, PROV. DE COCLE, REPUBLICA DE PANAMA

DIRECTOR DE OBRAS Y CONSTRUCCIONES MUNICIPALES

PLANTA GENERAL SISTEMA SANITARIO

DISEÑO ARQUITECTONICO:  
ARQ. OLMEDO GOMEZ/SERTA  
ESTRUCTURA:  
ING. JUAN RAUL DIAZ  
ELECTRICIDAD:  
ING. MANUEL PADILLA  
SISTEMAS ESPECIALES:  
ING. DORANSE HURTADO

PLOMERIA:  
MAESTRO PLOM. HECTOR HASSELL  
AIRE ACONDICIONADO:  
ING. OSVALDO ADAMES  
GASES MEDICOS:  
ING. VICENTE PEÑALOZA

riva s.a.  
S.A.I.I.C.F.A.

PL-6

REVISION:  
ARQ. OLMEDO GOMEZ  
REVISION:  
SERTA  
DESARROLLO:  
SERTA  
FECHA:  
2012  
PROYECTO No.  
2012-DES-014

HOJA No.  
21 DE