


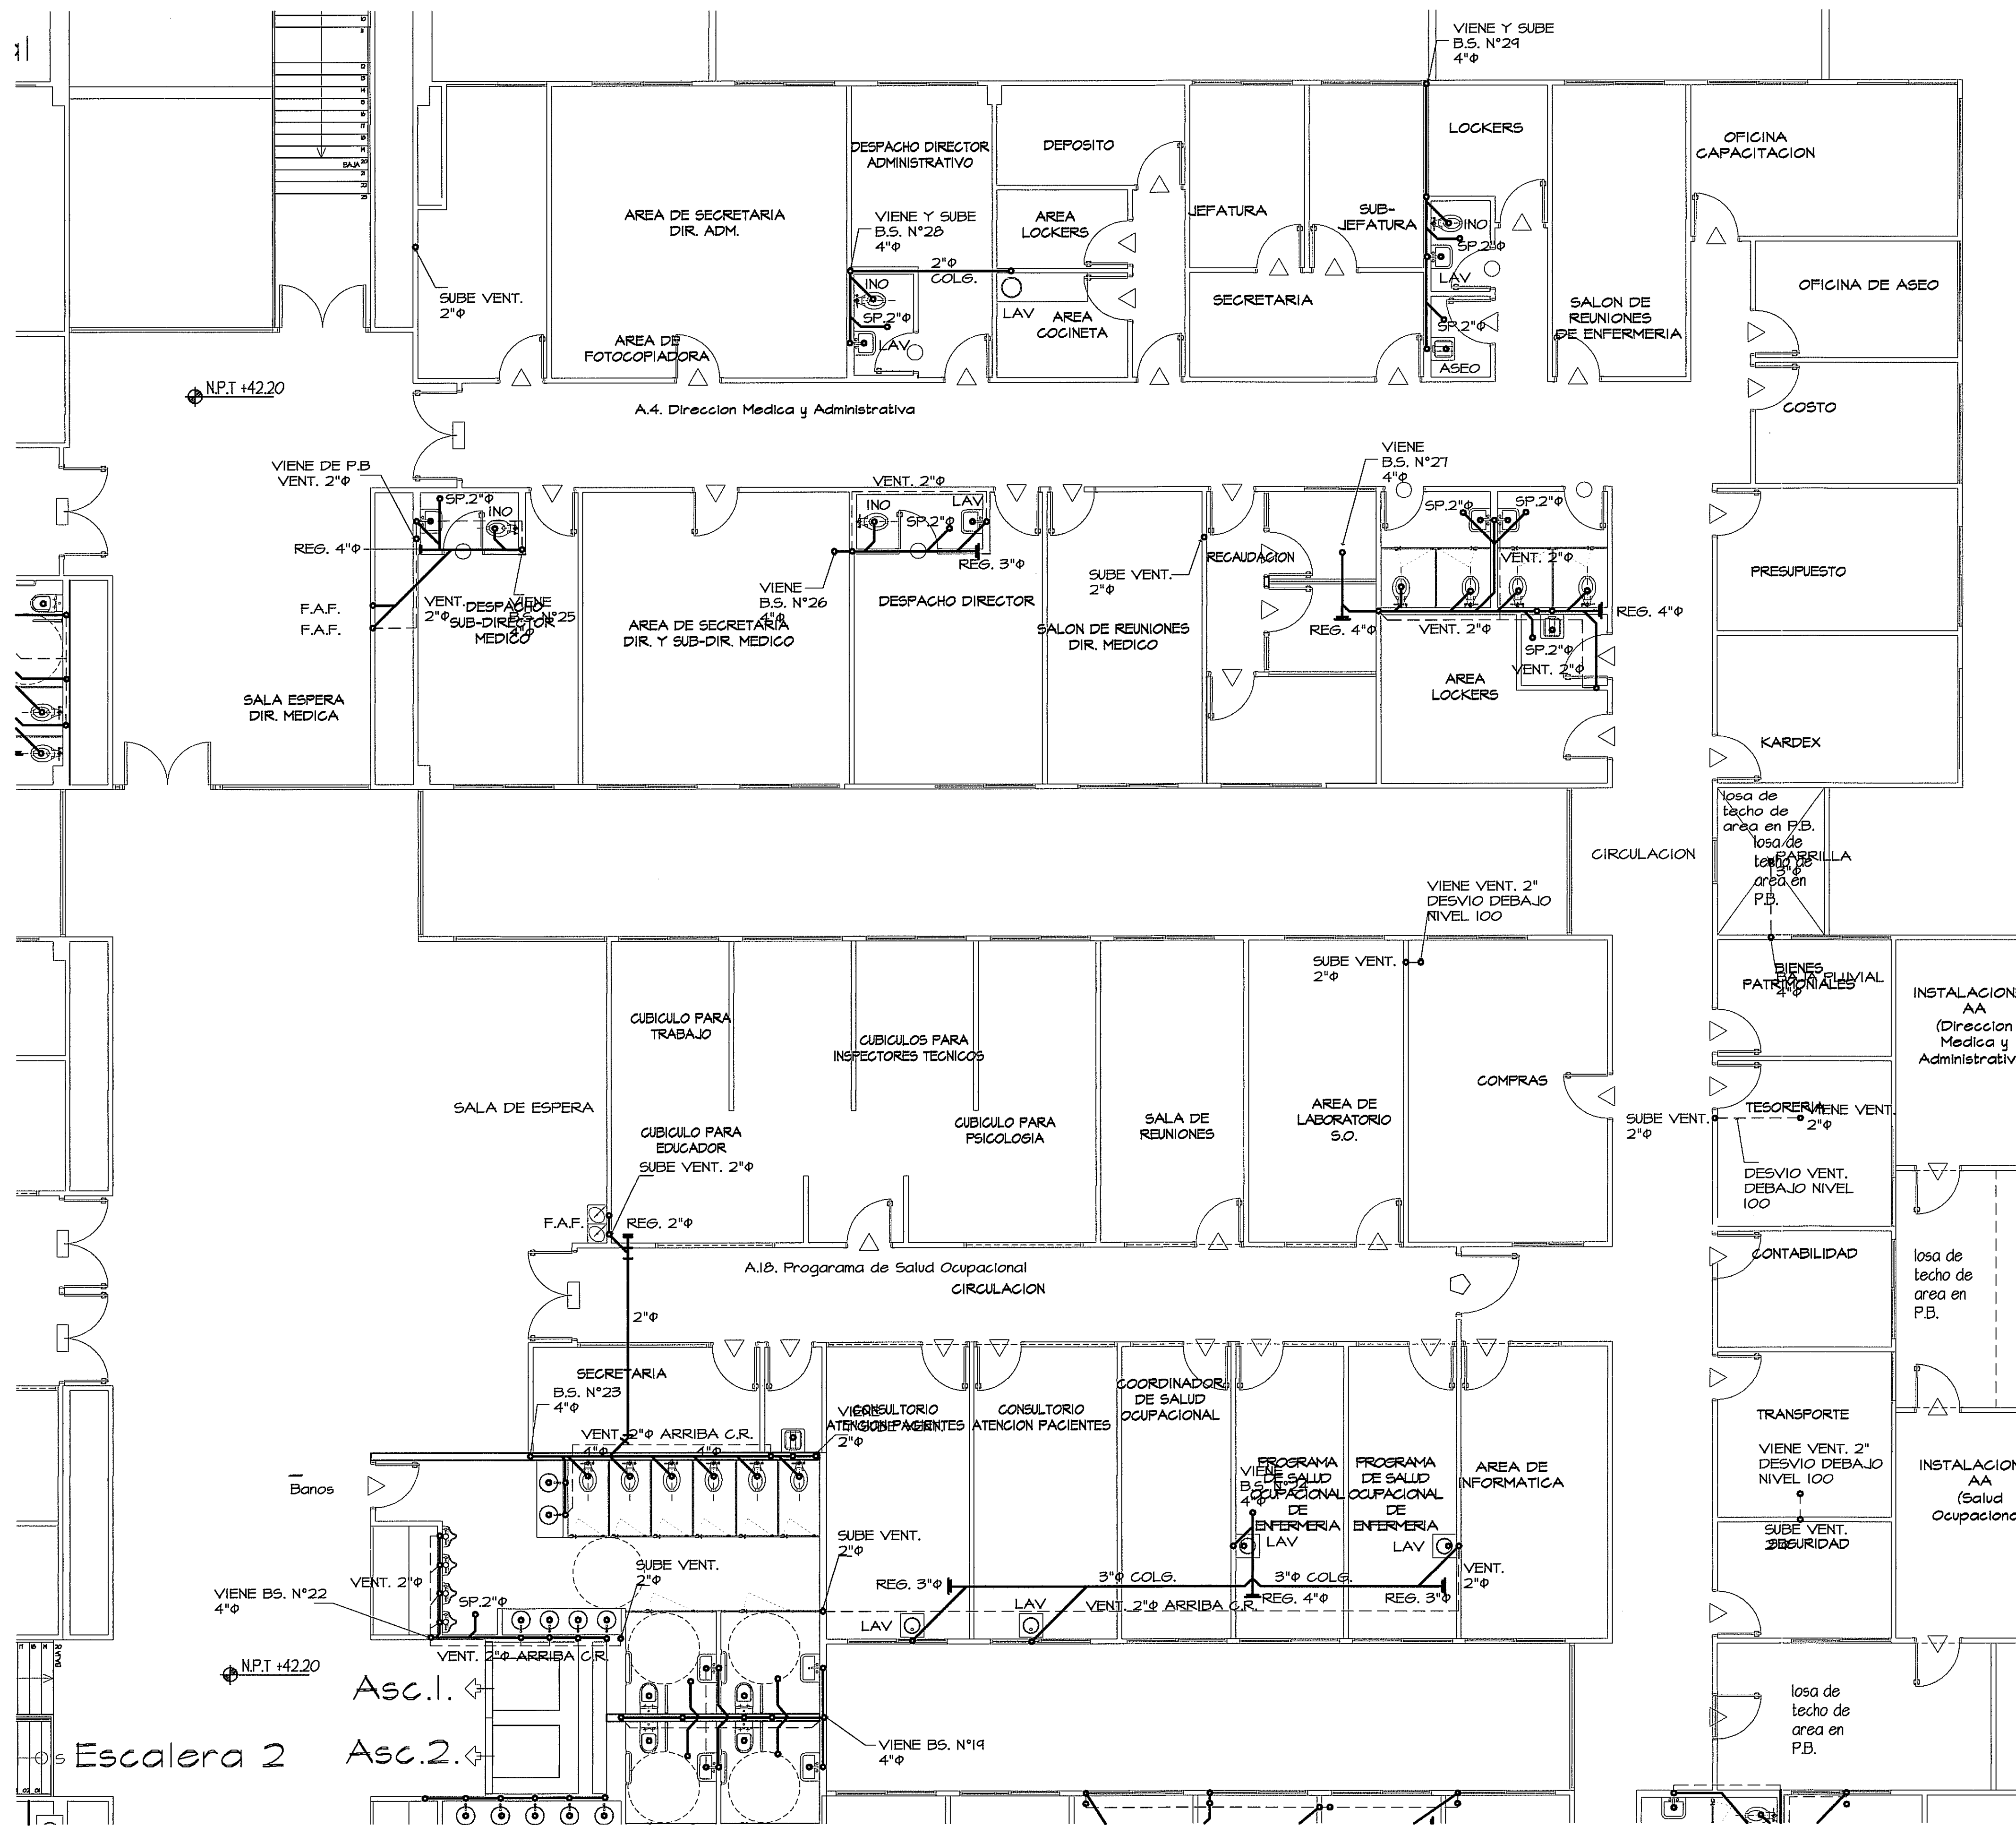


PLANTA AMPLIADA ZONA 8 SISTEMA SANITARIO Y PLUVIAL
 ESCALA 1:75 PLANTA NIVEL 100

ABREVIATURAS DE ARTEFACTOS SANITARIOS

- | | |
|--------------|--|
| INO | INODORO |
| LAV | LAVAMANOS |
| TINA | TINA DE ASEO |
| DU | DUCHA |
| G.R. | GRIFO ROSCADO |
| S.P. | SUMIDERO DE PISO |
| FREG. | FREGADOR |
| AA | DRENAJE DE A/A |
| VA | VENTILACION AUTOMATICA |
| F.A.F. | FUENTE DE AGUA FRIA |
| VERT. GLI | VERTEDERO CLINICO |
| EST. PALT. | ESTELIZADOR PALETA |
| VENT. | VENTILACION |
| LAV. GUIR. | LAMANOS QUIRURGICO |
| SILLA ODONT. | SILLA ODONTOLÓGICA |
| SURE - VENT. | APARATO QUE ELIMINA TUBO VENTILACION ATRAVES DE TECHO, PERMITE LA ENTRADA DE AIRE EN LA TUBERIA AL TIEMPO QUE CONTIENE LOS MALOS OLORES. |

SIMBOLOGIA

- | | |
|--|--|
| | AGUA PLUVIAL |
| | AGUA SERVIDA |
| | AGUA POTABLE FRIA |
| | AGUA POTABLE CALIENTE |
| | VENTILACION |
| | REDUCCION DE DIAMETRO |
| | INDICA CAMBIO DE ALTURA DE TUBERIA |
| | VENTILACION HACIA EL TECHO CON PROTECTOR |
| | LLAVE DE CONTROL |
| | UNIDADES DE SERVICIOS |
| | REGISTRO SANITARIO |
| | CAMARA DE AIRE |
| | N.P.A. NIVEL DE PISO ACABADO |
| | RED REDUCCIONES |

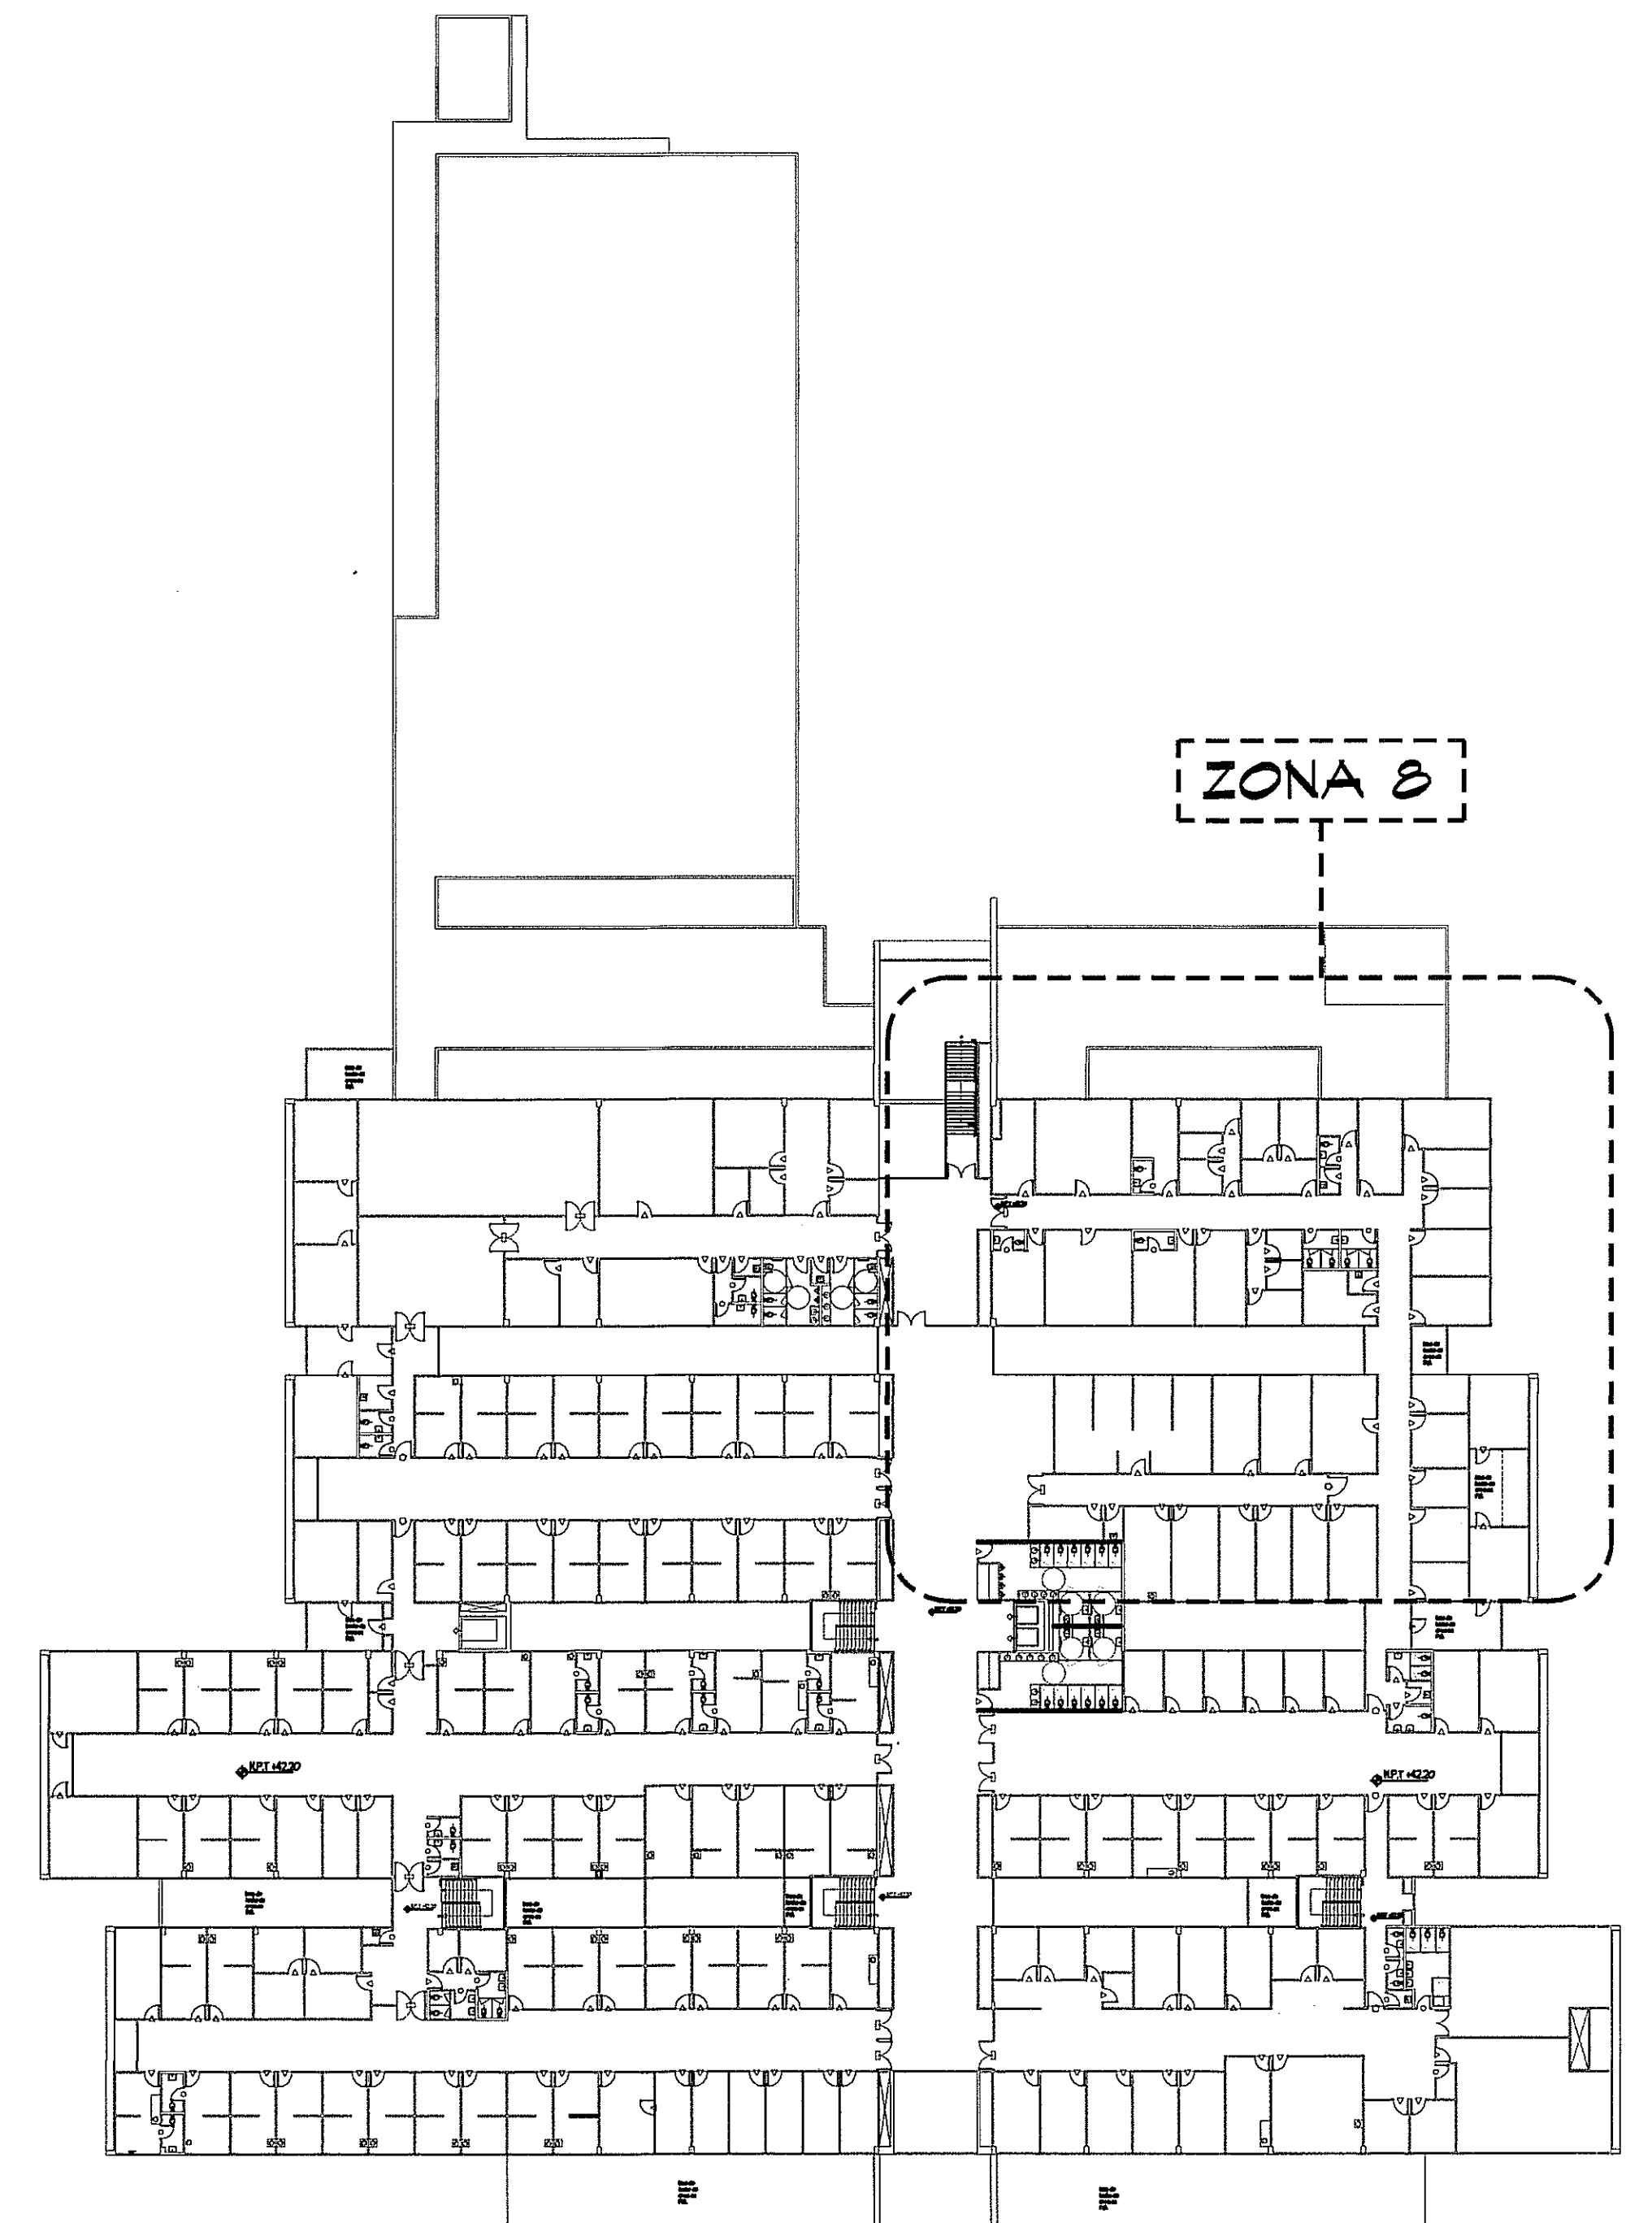

GUIA DE AMPLIACIONES DE ZONAS
 ESCALA 1:400 PLANTA NIVEL 100

PROHIBIDA LA REPRODUCCION TOTAL O PARCIAL, Y EL USO DE SU CONTENIDO SIN EL CONSENTIMIENTO DE SU AUTOR.



OLMEDO A. GOMEZ MARTINEZ
 ARQUITECTO
 LICENCIA No. 2006-001-103
 FIRMADO
 Ley 13 del 20 de Enero de 1999
 Junta Nacional de Ingenieros y Arquitectos

Revision No.	FECHA
REVISION #1	20-ENE-2013
REVISION #2	14-FEB-2013
REVISION #3	21-MAYO-2013



DINISA
 DIRECCION NACIONAL DE
 INFRAESTRUCTURA Y SERVICIOS
 DE APOYO (DINISA)

PROYECTO:
 CONSTRUCCION DE NUEVO EDIFICIO INSTITUCIONAL
 POLICLINICA DR. MANUEL DE JESUS ROJAS
 PROPIEDAD DE LA CAJA DEL SEGURO SOCIAL DE PANAMA
 UBICADO EN LA URB. VILLA MONICA, CARRETERA INTERAMERICANA
 DISTRITO DE AGUADULCE, PROV. DE COCLE, REPUBLICA DE PANAMA

DIRECTOR DE OBRAS Y CONSTRUCCIONES MUNICIPALES
PLANTA AMPL. ZONA 8 SIST. SANITARIO

DISEÑO ARQUITECTONICO:
 ARQ. OLMEDO GOMEZ SERTA
 ESTRUCTURA:
 ING. JUAN RAUL DIAZ
 ELECTRICIDAD:
 ING. MANUEL PADILLA
 SISTEMAS ESPECIALES:
 ING. DORANSE HURTADO
 PLOMERIA:
 MAESTRO PLOM. HECTOR HASSELL
 AIRE ACONDICIONADO:
 ING. OSVALDO ADAMES
 GASES MEDICOS:
 ING. VICENTE PERALLOZA

riva s.a.
 S.A.I.I.C.F.A.
PL-6C

REVISION:
 ARQ. OLMEDO GOMEZ
 REVISION:
 SERTA
 DESARROLLO:
 SERTA
 FECHA:
 2012
 PROYECTO No.
 2012-DES-014
 HOJA No.
24 DE