


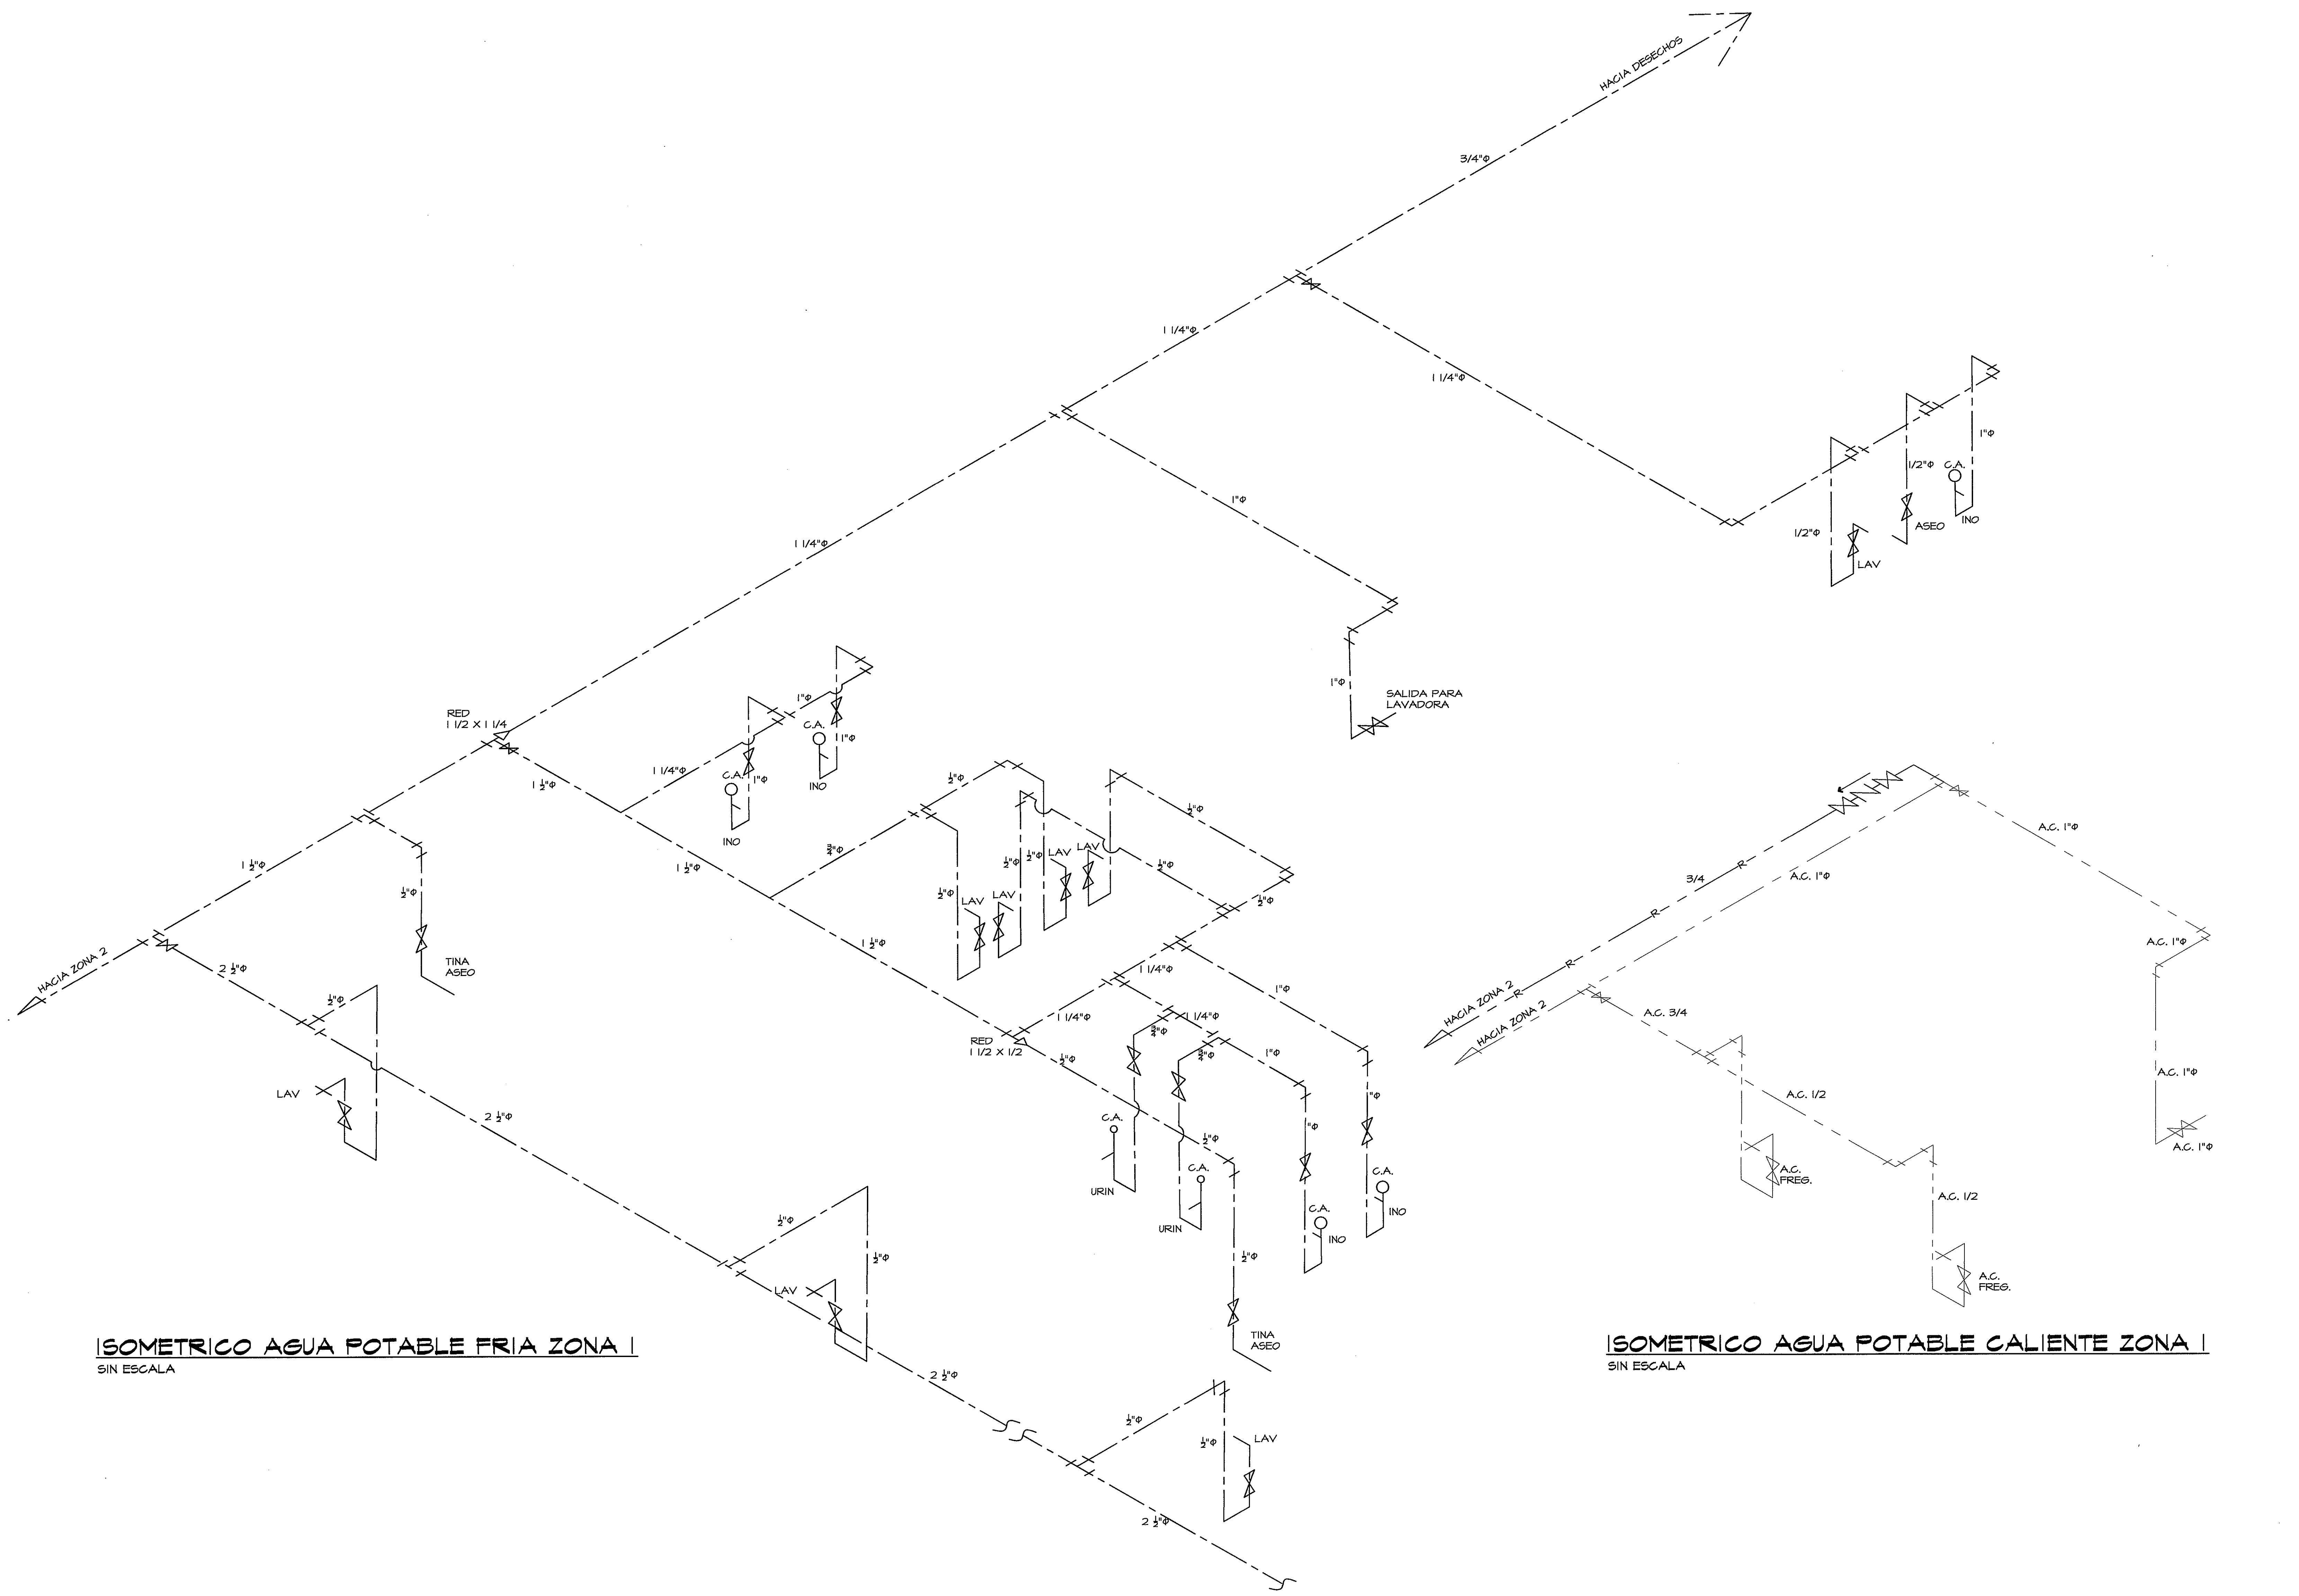

ISOMETRICO AGUA POTABLE FRIA ZONA I
SIN ESCALA

ISOMETRICO AGUA POTABLE CALIENTE ZONA I
SIN ESCALA

PROHIBIDA LA REPRODUCCION TOTAL O PARCIAL, Y EL USO DE SU CONTENIDO SIN EL CONSENTIMIENTO DE SU AUTOR.



OLMEDO A. GOMEZ MARTINEZ
ARQUITECTO
LICENCIADO No. 2506-011-103
Firma
Ley 44 del 28 de Enero de 1989
Junta Técnica de Ingeniería y Arquitectura

Revision No.	FECHA
REVISION #1	03-ENE-2013
REVISION #2	14-FEB-2013
REVISION #3	27-MAYO-2013



Osvaldo A. Adames
DIRECTOR NACIONAL DE
INFRAESTRUCTURA Y SERVICIOS
DE APOYO (DINISA)

PROYECTO:
CONSTRUCCION DE NUEVO EDIFICIO INSTITUCIONAL
POLICLINICA DR. MANUEL DE JESUS ROJAS
PROPIEDAD DE LA CAJA DEL SEGURO SOCIAL DE PANAMA
UBICADO EN LA URB. VILLA MONICA, CARRETERA INTERAMERICANA
DISTRITO DE AGUADULCE, PROV. DE COCLE, REPUBLICA DE PANAMA

DISEÑO ARQUITECTONICO:
ARG. OLMEDO GOMEZ/SERTA
ESTRUCTURA:
ING. JUAN RAUL DIAZ
ELECTRICIDAD:
ING. MANUEL PADILLA
SISTEMAS ESPECIALES:
ING. DORANSE HURTADO
PLOMERIA:
MAESTRO PLOM. HECTOR HASSELL
AIRE ACONDICIONADO:
ING. OSVALDO ADAMES
GASES MEDICOS:
ING. VICENTE PENALOZA

S.A.I.I.C.F.A.

PL-11

REVISION:	ARG. OLMEDO GOMEZ
REVISION:	SERTA
DESARROLLO:	SERTA
FECHA:	2012
PROYECTO No.	2012-DES-014
HOJA No.	39 DE