

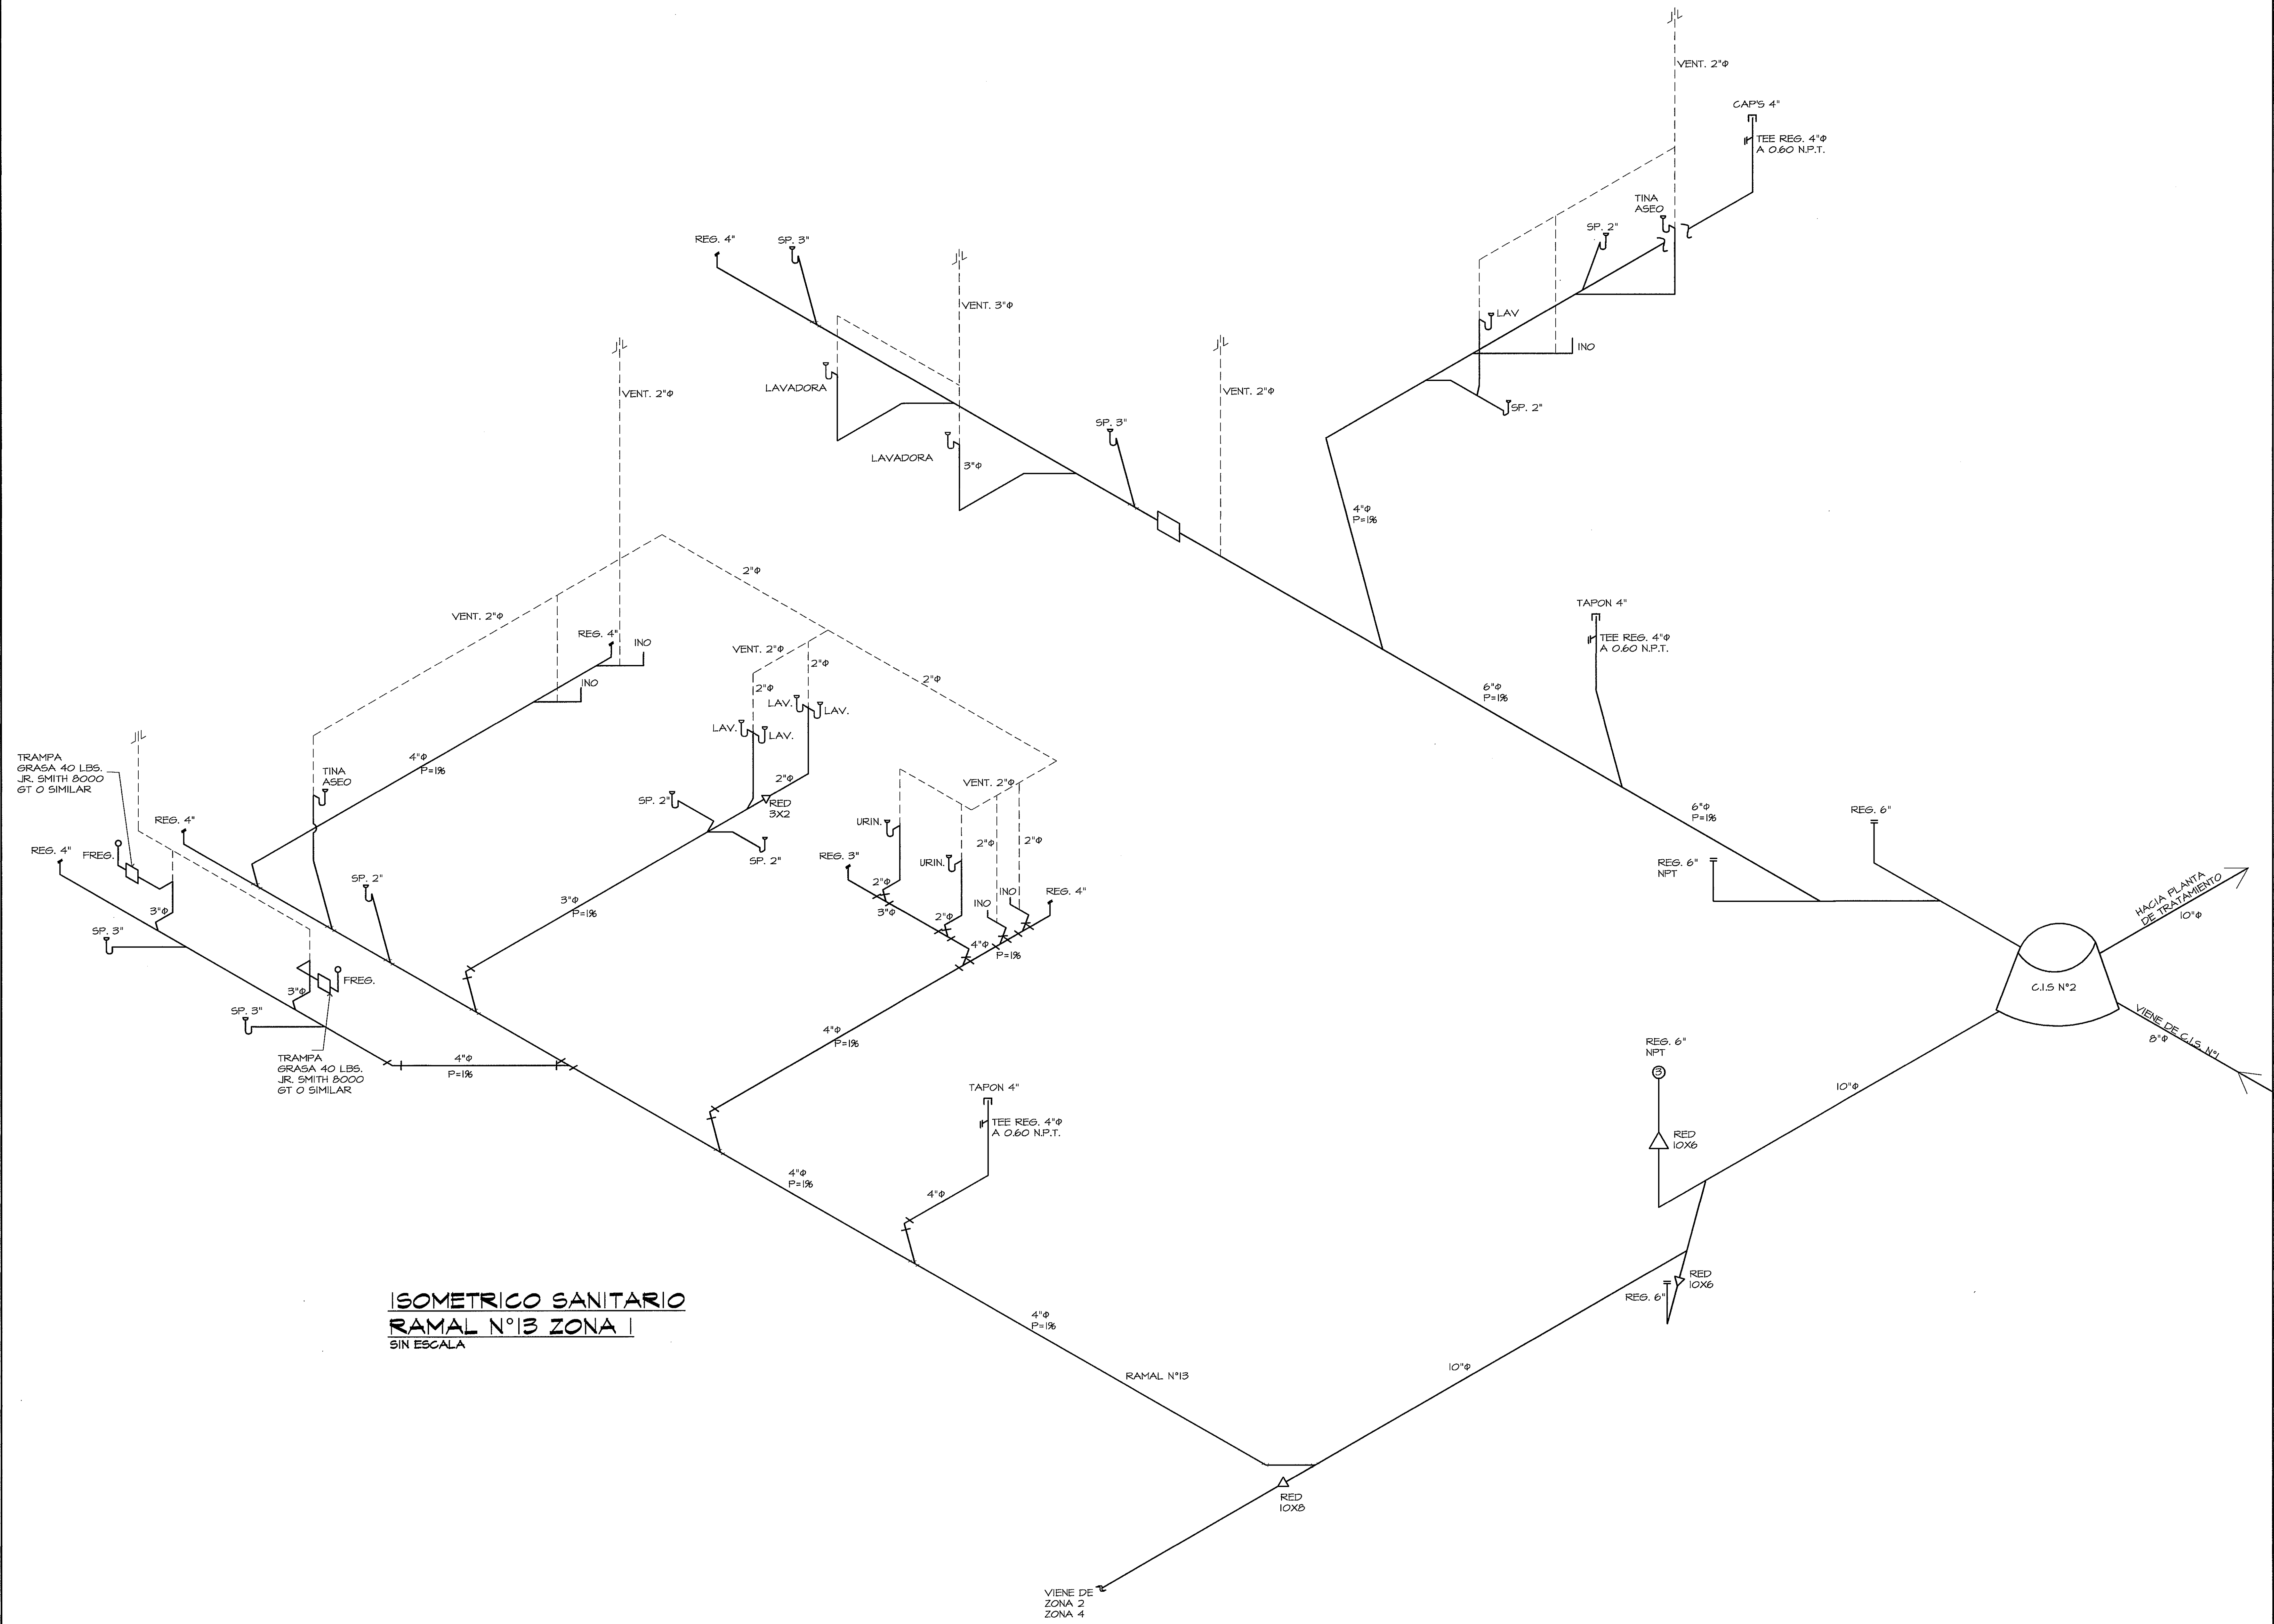


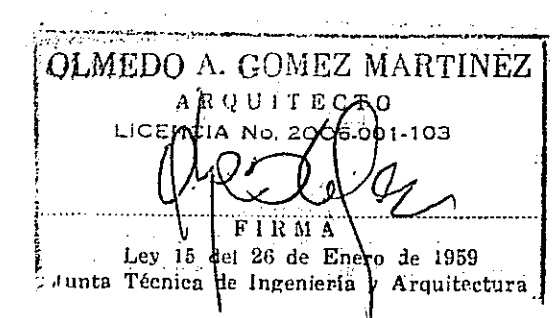


ISOMETRICO SANITARIO  
RAMAL N°13 ZONA 1  
SIN ESCALA

PROHIBIDA LA REPRODUCCION TOTAL O PARCIAL, Y EL USO DE SU CONTENIDO SIN EL CONSENTIMIENTO DE SU AUTOR.

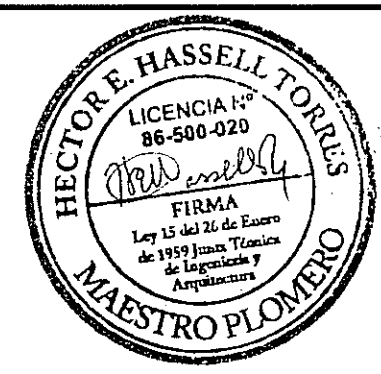

| Revision No. | FECHA        |
|--------------|--------------|
| REVISION #1  | 03-ENE-2013  |
| REVISION #2  | 14-FEB-2013  |
| REVISION #3  | 21-MAYO-2013 |
|              |              |
|              |              |
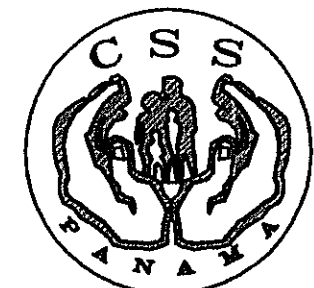

**PROYECTO:**  
CONSTRUCCION DE NUEVO EDIFICIO INSTITUCIONAL  
POLICLINICA DR. MANUEL DE JESUS ROJAS  
PROPIEDAD DE LA CAJA DEL SEGURO SOCIAL DE PANAMA  
UBICADO EN LA URB. VILLA MONICA, CARRETERA INTERAMERICANA  
DISTRITO DE AGUADULCE, PROV. DE COCLE, REPUBLICA DE PANAMA

DISEÑO ARQUITECTONICO:  
ARG. OLMEDO GOMEZ/SERTA  
ESTRUCTURA:  
ING. JUAN RAUL DIAZ  
ELECTRICIDAD:  
ING. MANUEL PADILLA  
SISTEMAS ESPECIALES:  
ING. DORANSE HURTADO  
PLOMERIA:  
MAESTRO PLOM. HECTOR HASSELL  
AIRE ACONDICIONADO:  
ING. OSVALDO ADAMES  
GASES MEDICOS:  
ING. VICENTE PENALOZA



S.A.I.I.C.F.A.

PL-23

|              |                   |
|--------------|-------------------|
| REVISION:    | ARG. OLMEDO GOMEZ |
| REVISION:    | SERTA             |
| DESARROLLO:  | SERTA             |
| FECHA:       | 2012              |
| PROYECTO No. | 2012-DES-014      |
| HOJA No.     | 51 DE             |