


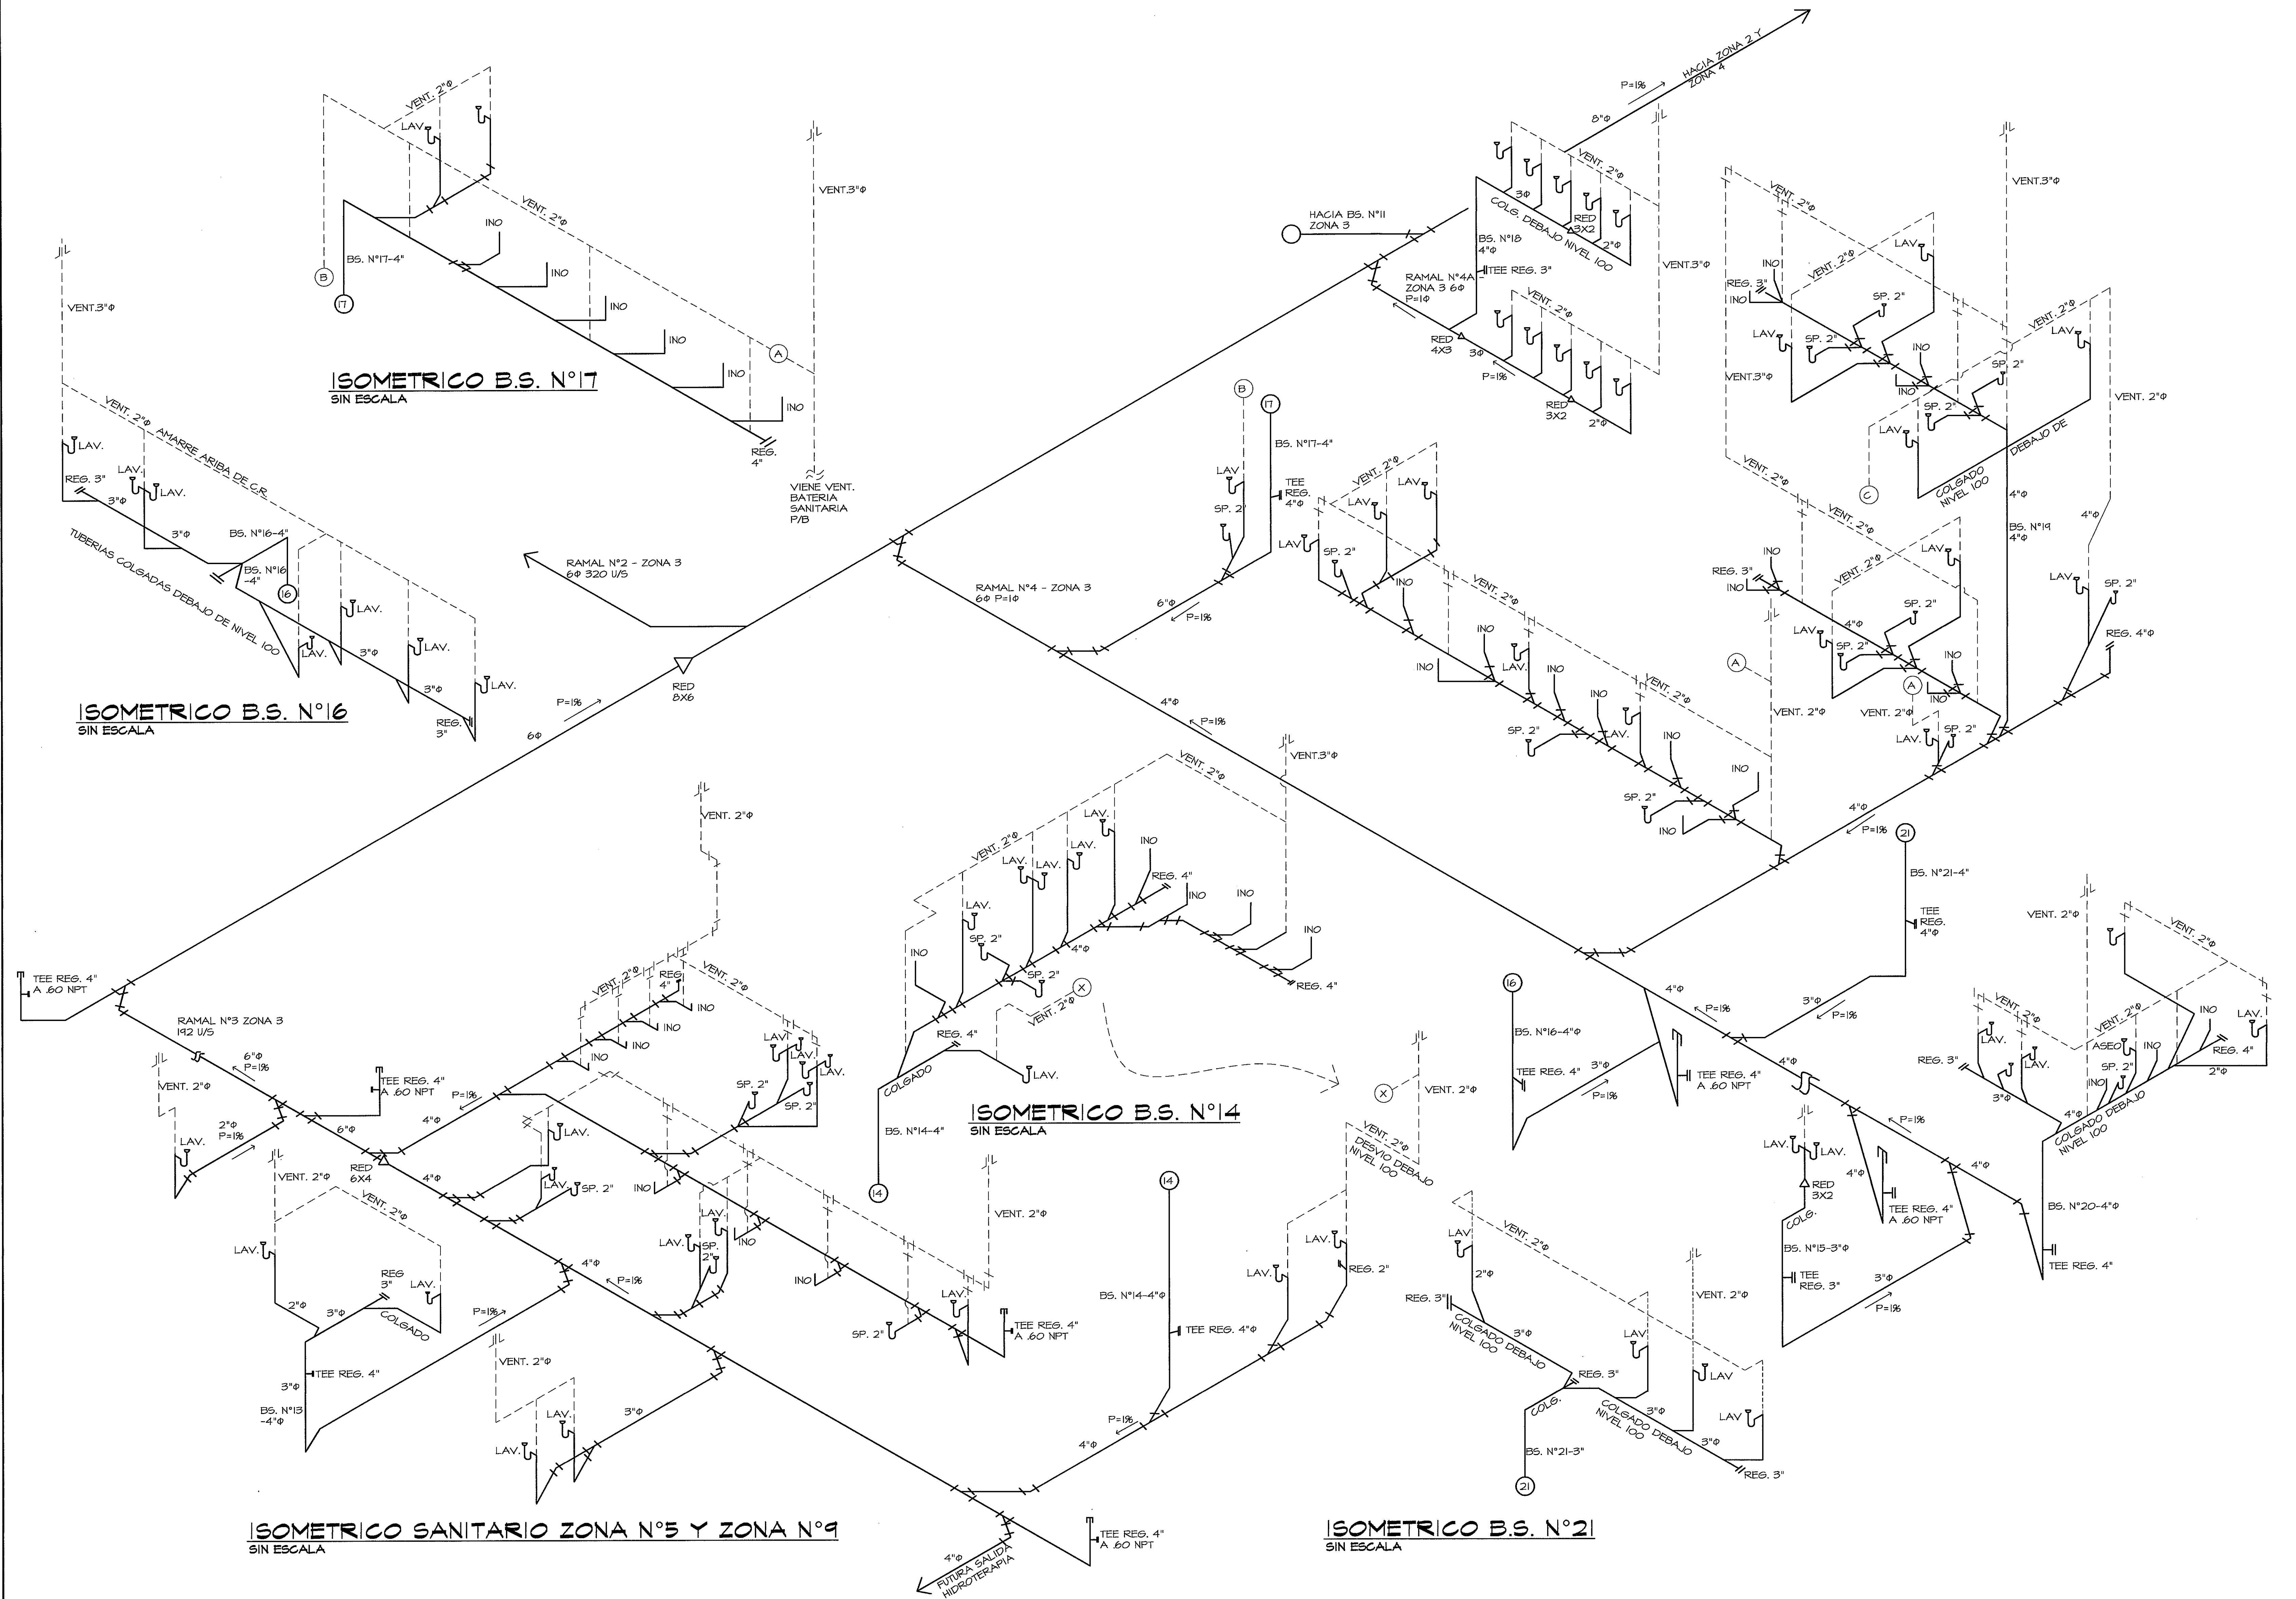

PROHIBIDA LA REPRODUCCION TOTAL O PARCIAL, Y EL USO DE SU CONTENIDO SIN EL CONSENTIMIENTO DE SU AUTOR.

POLICLINICA DR. MANUEL DE JESUS ROJAS



OLMEDO A. GÓMEZ MARTÍNEZ
ARQUITECTO
LICENCIA N.º 1103
FIRMA
Ley 18 de 25 de Enero de 1959
Juzgado Técnico de Ingeniería y Arquitectura

Revisión No. FECHA
REVISIÓN #1 03-ENE-2013
REVISIÓN #2 14-FEB-2013
REVISIÓN #3 27-MAYO-2013



DIRECCIÓN NACIONAL DE
INFRAESTRUCTURA Y SERVICIOS
DE APOYO (DINISA)

PROYECTO:
CONSTRUCCION DE NUEVO EDIFICIO INSTITUCIONAL
POLICLINICA DR. MANUEL DE JESUS ROJAS
PROPIEDAD DE LA CAJA DEL SEGURO SOCIAL DE PANAMA
UBICADO EN LA URB. VILLA MONICA, CARRETERA INTERAMERICANA
DISTRITO DE AGUADULCE, PROV. DE COCLE, REPUBLICA DE PANAMA

DIRECTOR DE OBRAS Y CONSTRUCCIONES MUNICIPALES
DIAGRAMA ISOMETRICO SANITARIO

DISEÑO ARQUITECTONICO:
ARG. OLMEDO GÓMEZ/SESTA
ESTRUCTURA:
ING. JUAN RAUL DIAZ
ELECTRICIDAD:
ING. MANUEL PADILLA
SISTEMAS ESPECIALES:
ING. DORANSE HURTADO
PLOMERIA:
HECTOR HASSELL
AIRE ACONDICIONADO:
ING. OSVALDO ADAMES
GASES MEDICOS:
ING. VICENTE PEÑALOZA

riva.s.a.
S.A.I.I.C.F.A.

PL-26

REVISIÓN:
ARG. OLMEDO GÓMEZ
REVISIÓN:
SESTA
DESARROLLO:
SESTA
FECHA:
2012
PROYECTO No.
2012-DES-014

HOJA No.
54 DE