



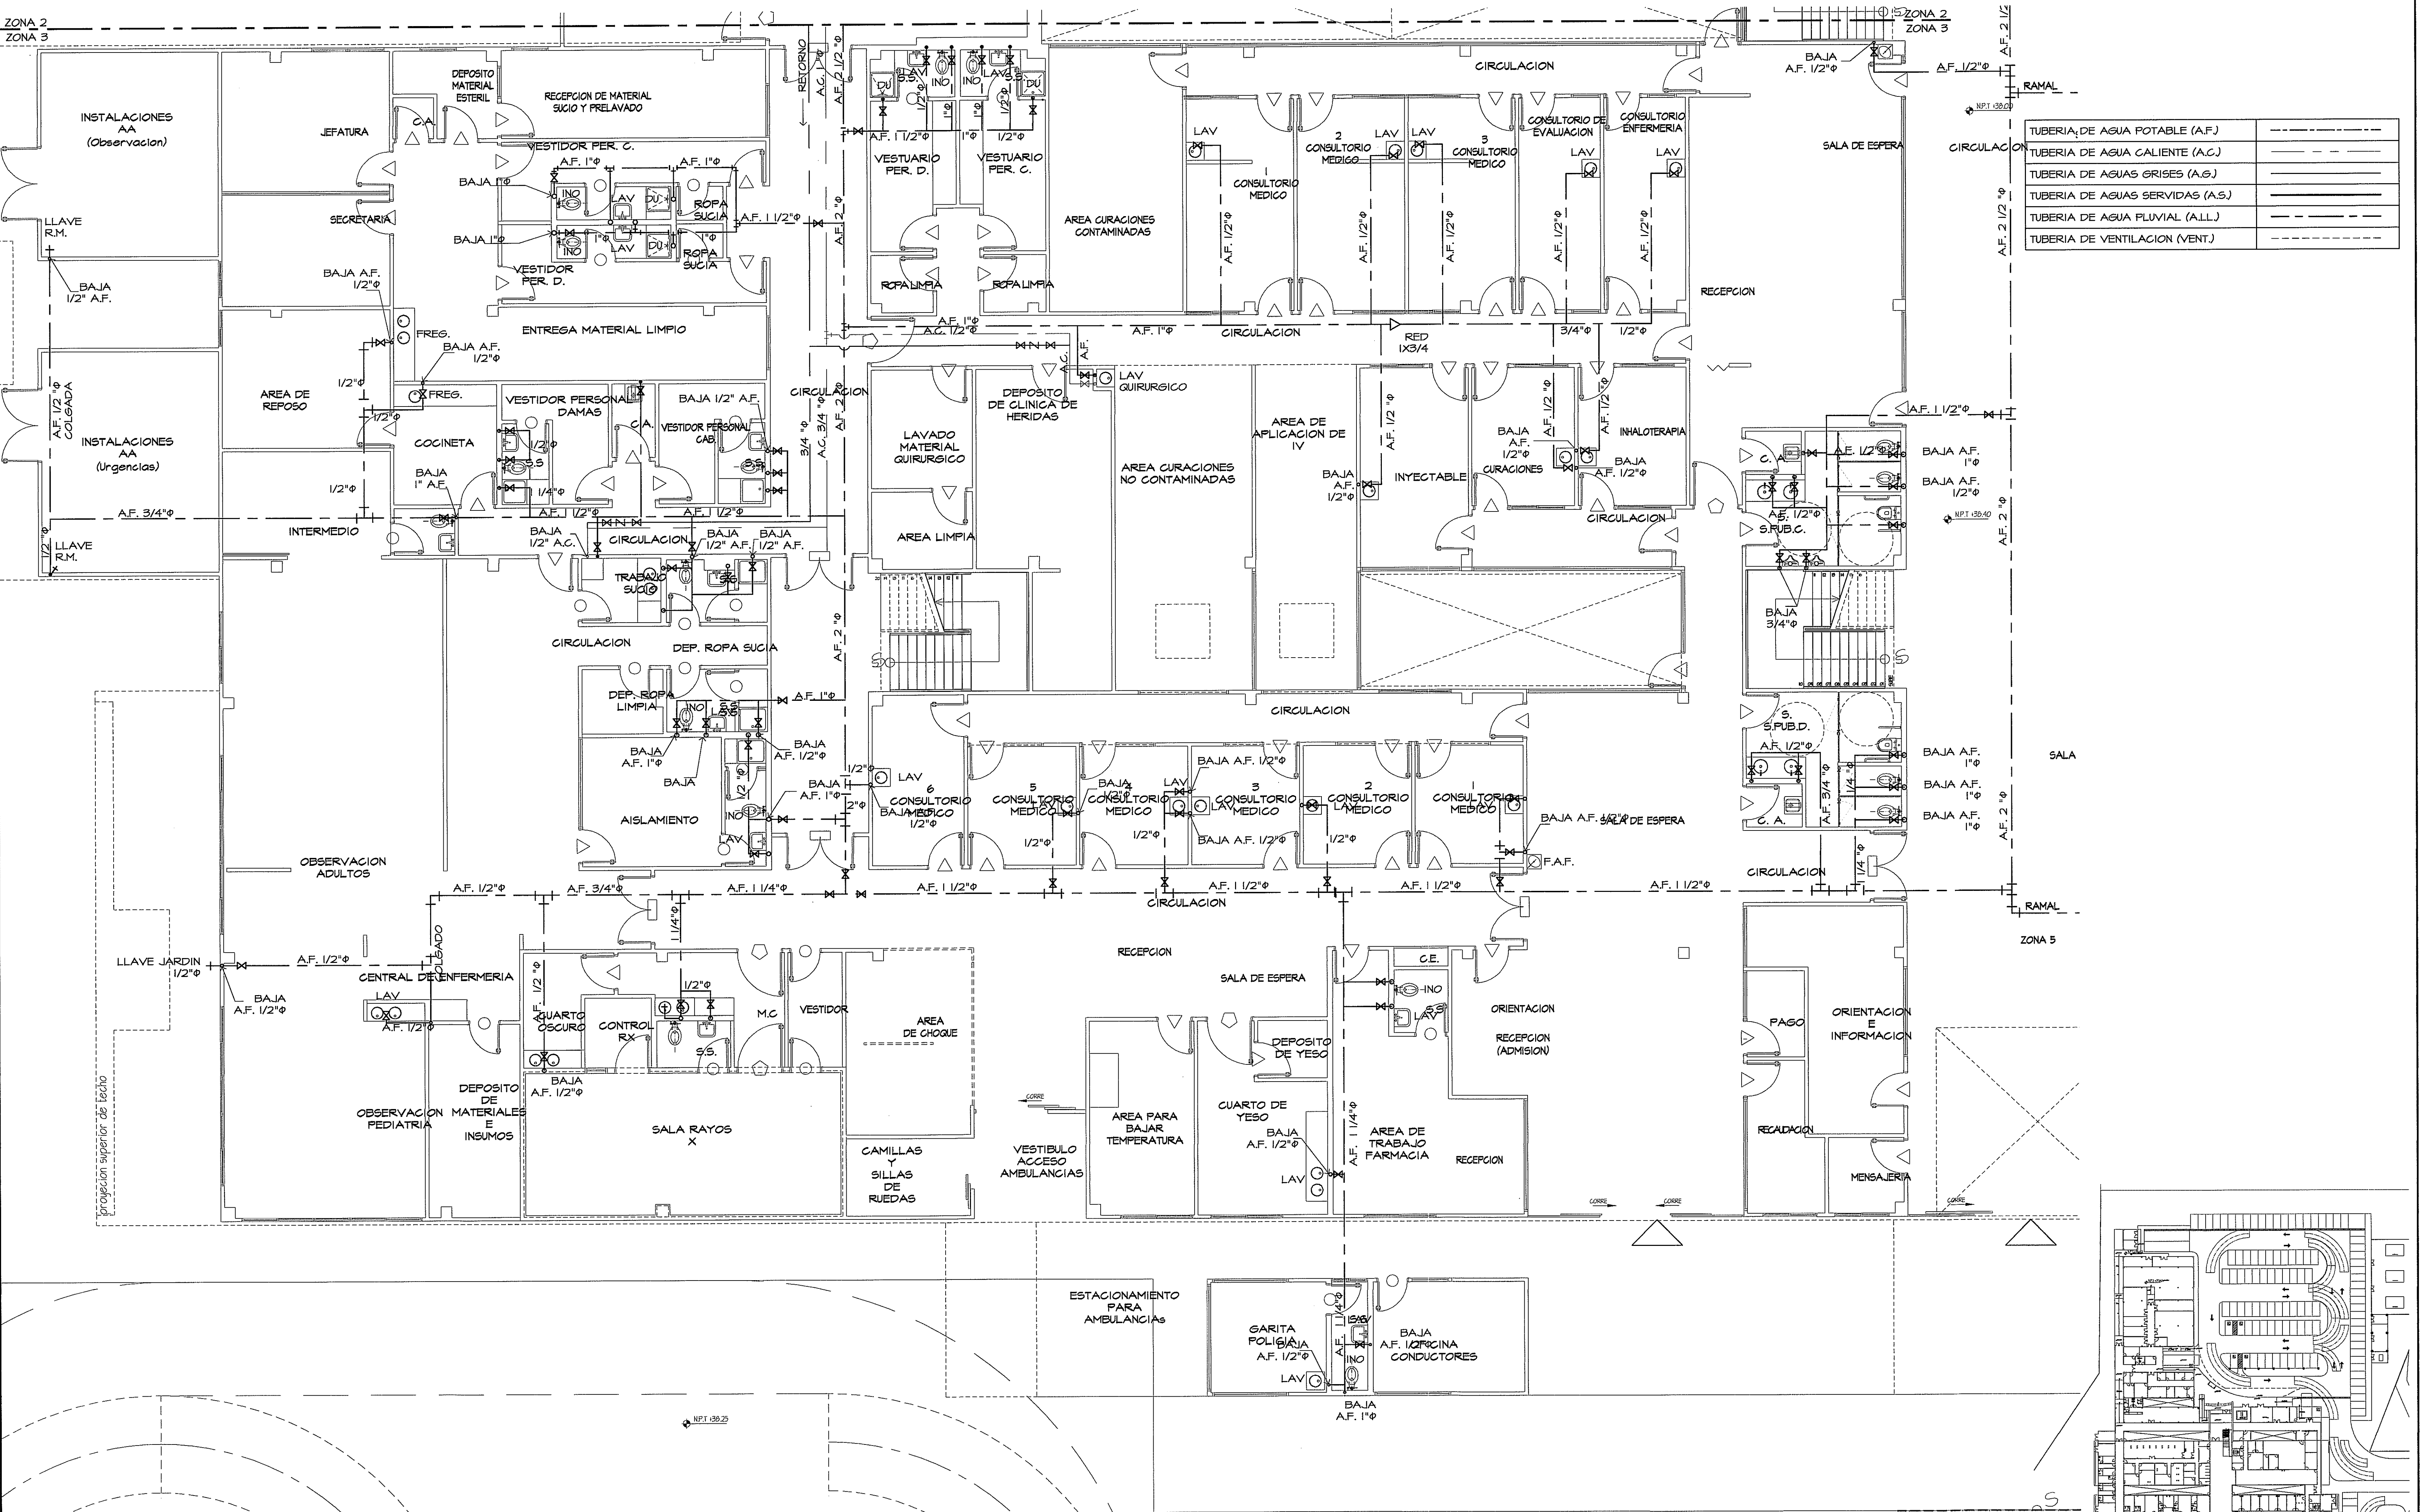

TUBERIA DE AGUA POTABLE (A.F.)	----
TUBERIA DE AGUA CALIENTE (A.C.)	----
TUBERIA DE AGUAS GRISAS (A.G.)	----
TUBERIA DE AGUAS SERVIDAS (A.S.)	----
TUBERIA DE AGUA PLUVIAL (A.L.L.)	----
TUBERIA DE VENTILACION (VENT.)	----

PLANTA AMPLIACION ZONA 3 SISTEMA AGUA POTABLE - NIVEL 000
ESCALA 1:75

ZONA 3

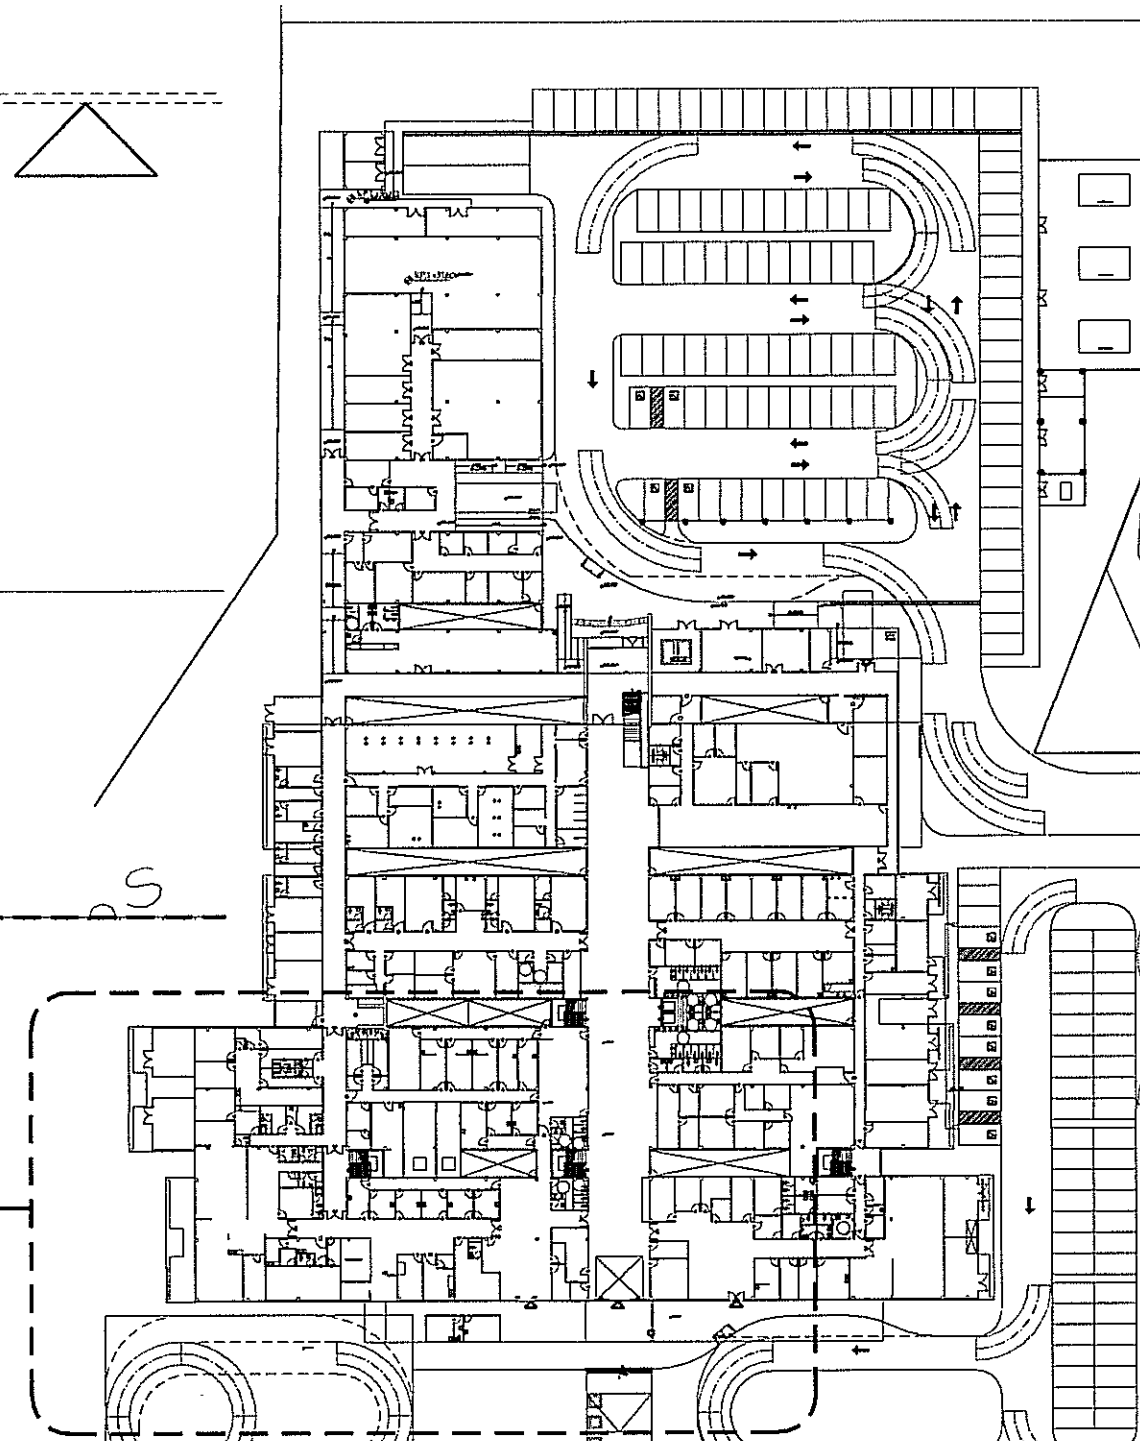

GUIA DE AMPLIACIONES DE ZONAS
SIN ESCALA

PLANTA NIVEL 000

PROHIBIDA LA REPRODUCCION TOTAL O PARCIAL, Y EL USO DE SU CONTENIDO SIN EL CONSENTIMIENTO DE SU AUTOR.



OLMEDO A. GOMEZ MARTINEZ
ARQUITECTO
LICENCIADO EN 1987
FIRMA
Ley 10 del 20 de Enero de 1989
Junta Técnica de Ingeniería y Arquitectura

Revision No.	FECHA
REVISION #1	28-ENE-2013
REVISION #2	14-FEB-2013
REVISION #3	27-MAYO-2013



DIRECCION NACIONAL DE
INFRAESTRUCTURA Y SERVICIOS
DE APOYO (DINISA)

PROYECTO:
CONSTRUCCION DE NUEVO EDIFICIO INSTITUCIONAL
POLICLINICA DR. MANUEL DE JESUS ROJAS
PROPIEDAD DE LA CAJA DEL SEGURO SOCIAL DE PANAMA
UBICADO EN LA URB. VILLA MONICA, CARRETERA INTERAMERICANA
DISTRITO DE AGUADULCE, PROV. DE COCLE, REPUBLICA DE PANAMA

DIRECTOR DE OBRAS Y CONSTRUCCIONES MUNICIPALES
PLANTA AMPL. ZONA 3 AGUA POTABLE

DISEÑO ARQUITECTONICO:
ARQ. OLMEDO GOMEZ/SEITA
ESTRUCTURA:
ING. JUAN RAUL DIAZ
ELECTRICIDAD:
ING. MANUEL PADILLA
SISTEMAS ESPECIALES:
ING. DORANSE HURTADO
PLOMERIA:
MAESTRO PLOMER, HECTOR HASSELL
AIRE ACONDICIONADO:
ING. OSVALDO ADAMES
GASES MEDICOS:
ING. VICENTE PERALLOZA

REVISION:
ARQ. OLMEDO GOMEZ
REVISION:
SEITA
DESARROLLO:
SEITA
FECHA:
2012
PROYECTO No.
2012-DES-014
HOJA No.
7
DE

POLICLINICA DR. MANUEL DE JESUS ROJAS