



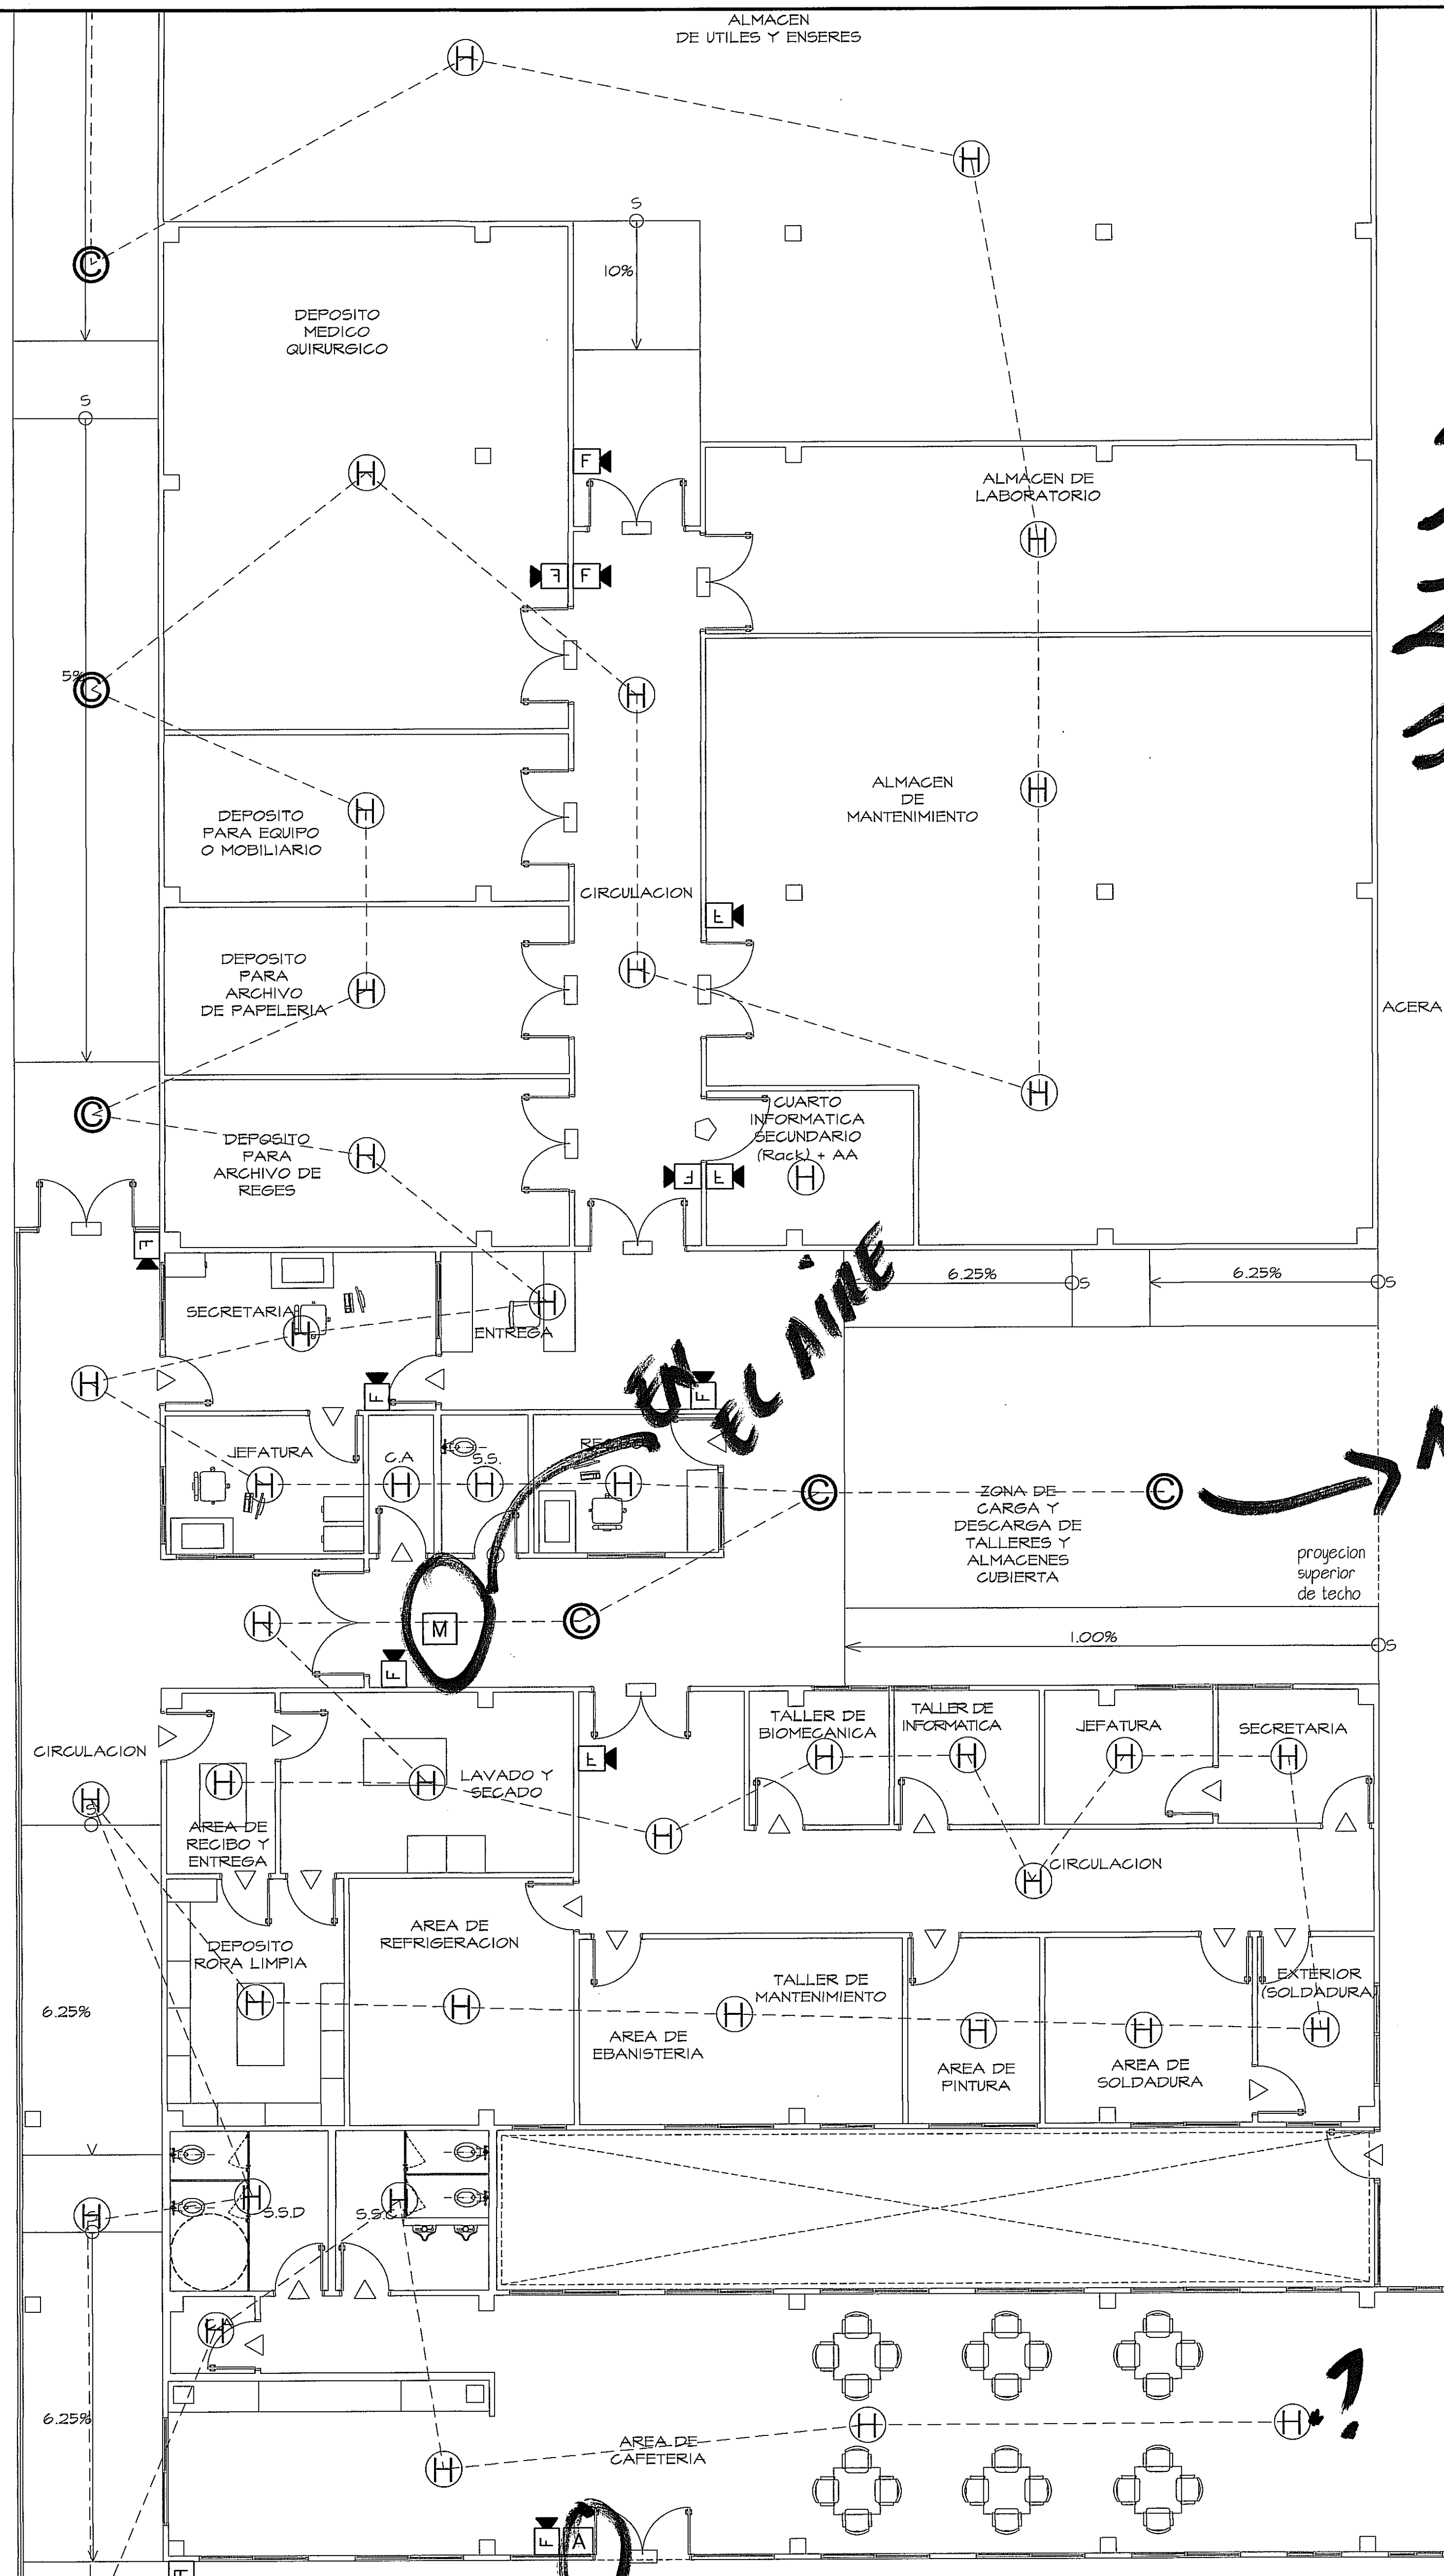

DEBE UNIFICAR la
ZONA DE NOTIFICACION
SEGUN ZONAS.

NO ESTÁ EN SIMBOLOGIA

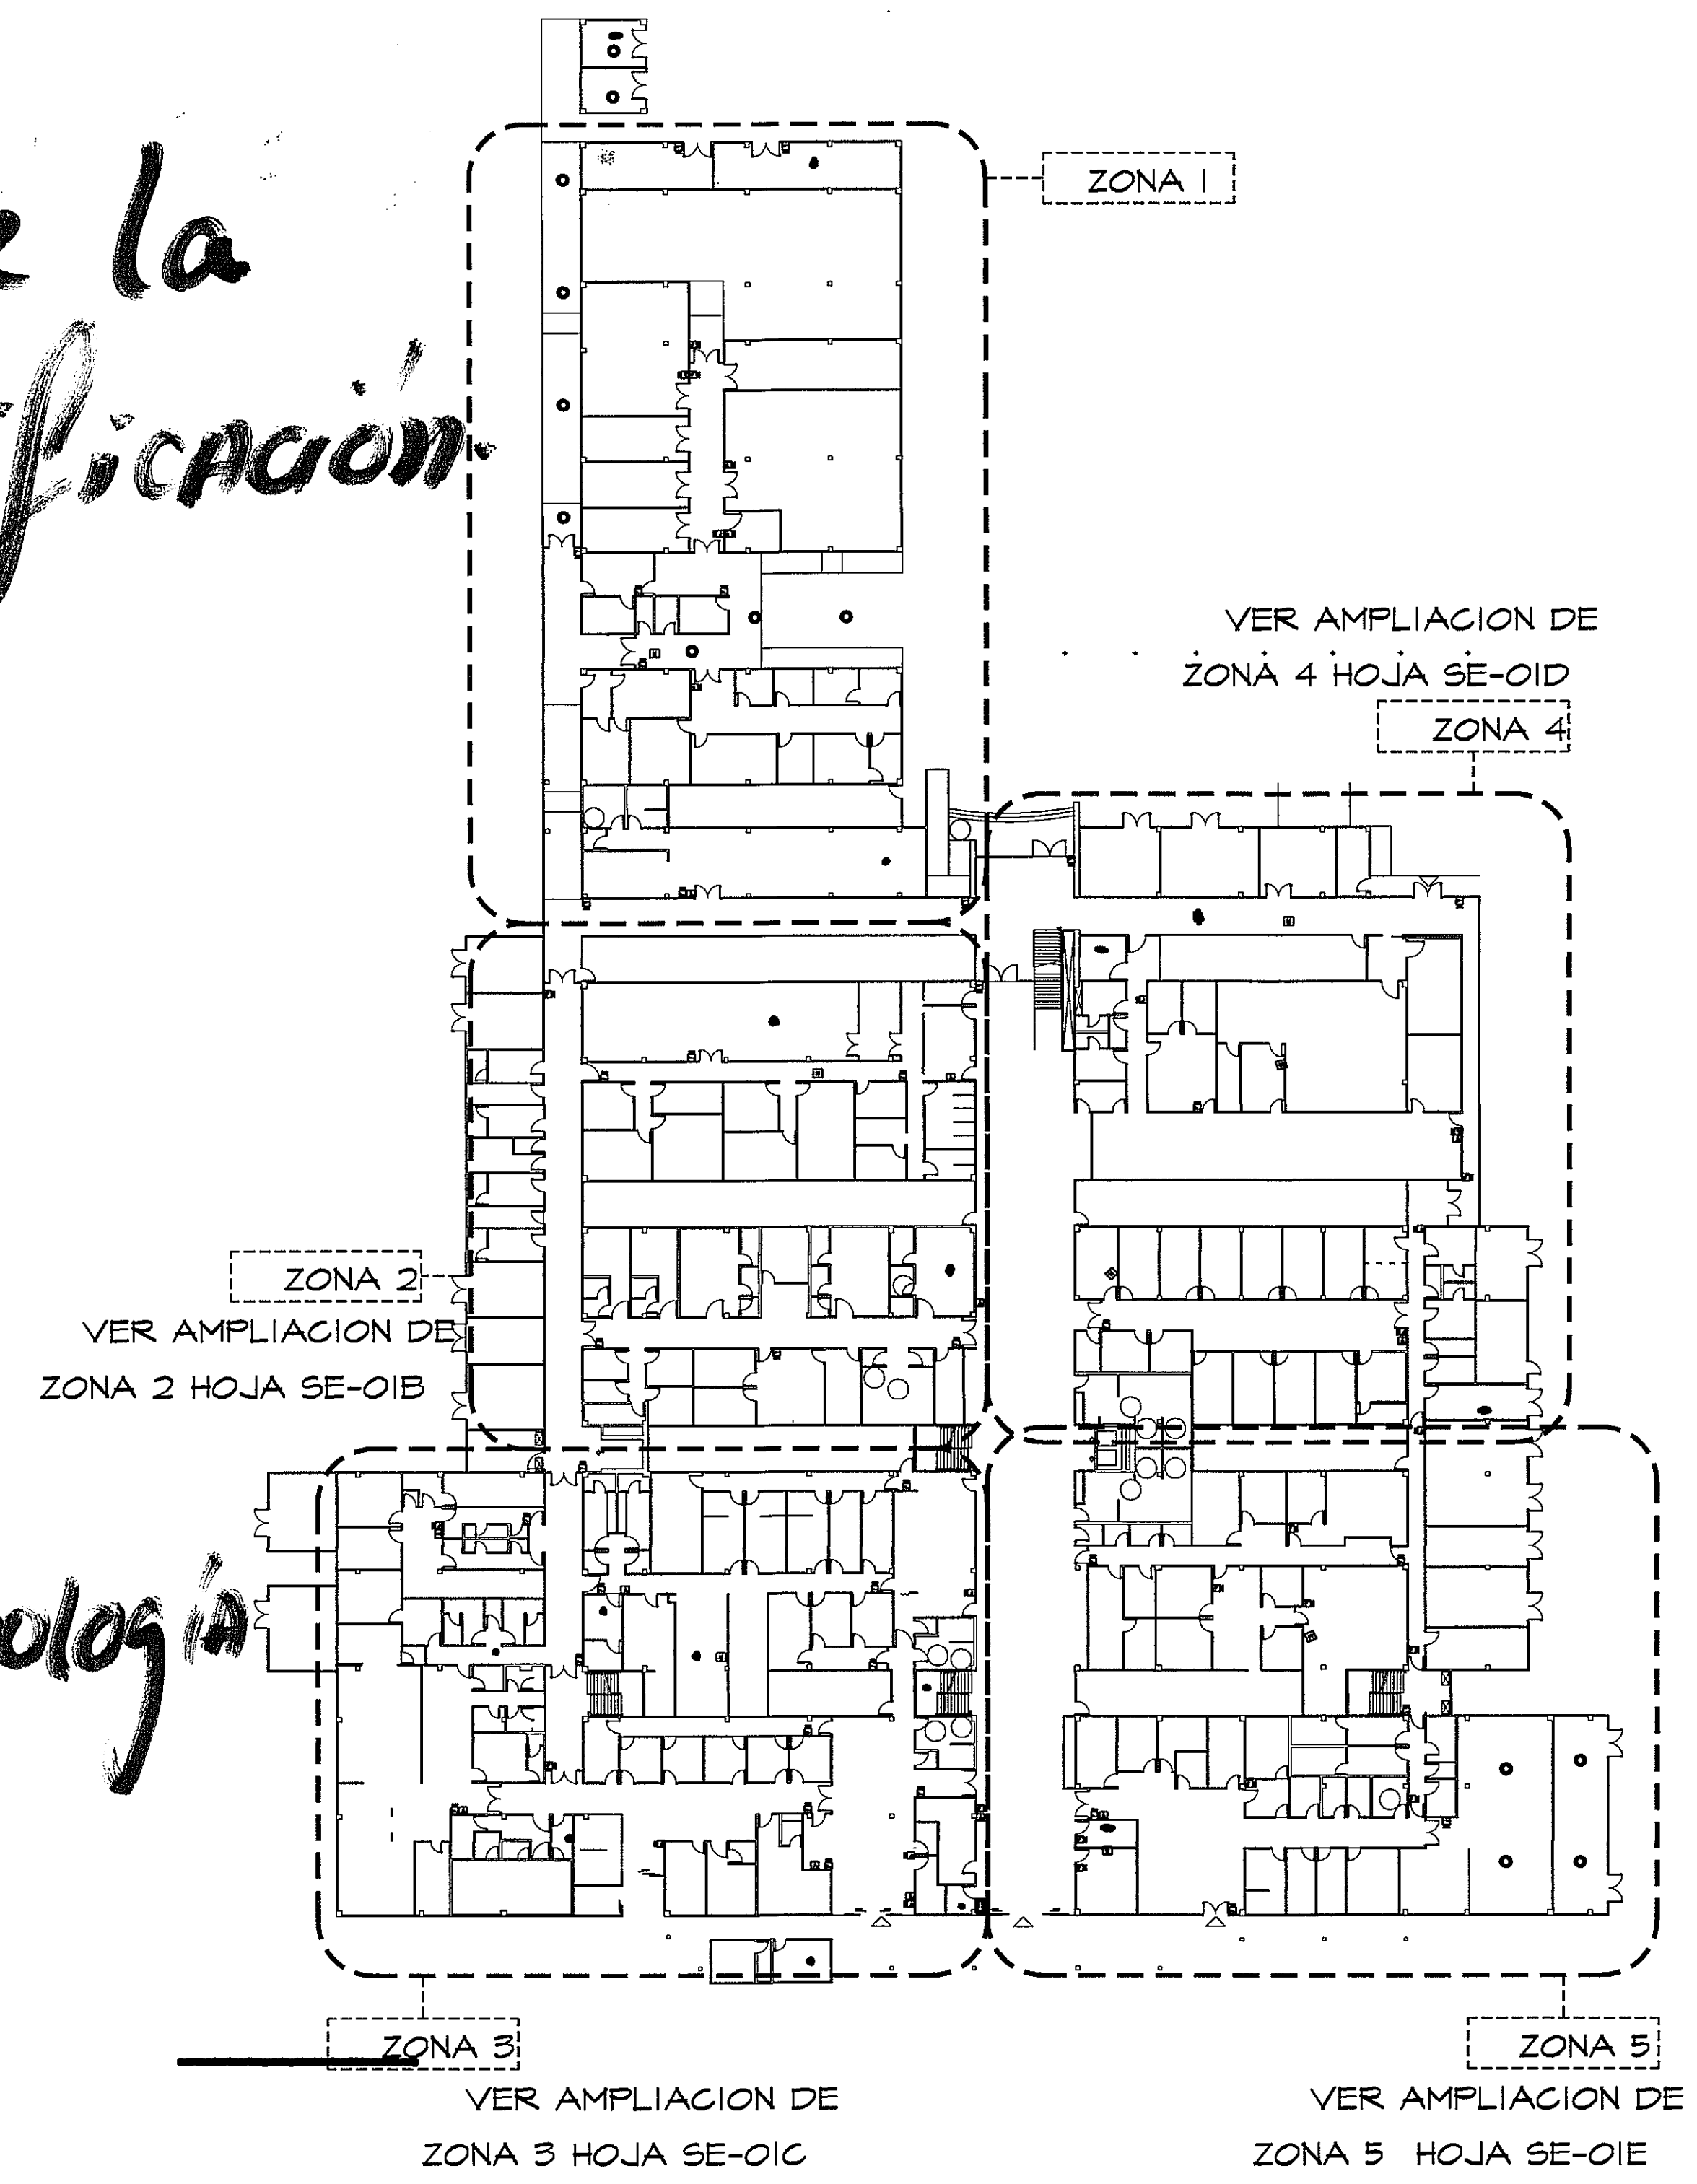

GUIA DE AMPLIACIONES POR ZONAS
ESCALA.- 1/400 PLANTA DE INCENDIO

Ampliado por *Ampliado por*
19/04/13 2/11



AMPLIACION DE ZONA I
PLANTA DE INCENDIO (NIVEL 000) ESCALA.- 1/75

PROHIBIDA LA REPRODUCCION TOTAL O PARCIAL, Y EL USO DE SU CONTENIDO SIN EL CONSENTIMIENTO DEL AUTOR.

POLICLINICA DR. MANUEL DE JESUS ROJAS

CON QUIEN
UNE

OLMEDO A. GOMEZ MARTINEZ ARQUITECTO LICENCIA No. 0000001-103 FIRMA Ley 16 del 25 de febrero de 1959 Junta Técnica de Ingeniería y Arquitectura	Revision No. REVISION #1 REVISION #2	FECHA 20-DIC-2012 04-FEB-2013		DIRECCION NACIONAL DE INFRAESTRUCTURA Y SERVICIOS DE APOYO (DINISA)	PROYECTO: CONSTRUCCION DE NUEVO EDIFICIO INSTITUCIONAL POLICLINICA DR. MANUEL DE JESUS ROJAS PROPIEDAD DE LA CAJA DEL SEGURO SOCIAL DE PANAMA UBICADO EN LA URB. VILLA MONICA, CARRETERA INTERAMERICANA DISTRITO DE AGUADULCE, PROV. DE COCLE, REPUBLICA DE PANAMA	DISEÑO ARQUITECTONICO: ARQ. OLMEDO GOMEZ/SERTA ESTRUCTURA: ING. JUAN RAUL DIAZ ELECTRICIDAD: ING. MANUEL PADILLA SISTEMAS ESPECIALES: ING. DORANSE HURTADO PLOMERIA: MAESTRO PLOM. HECTOR HASSELL AIRE ACONDICIONADO: ING. OSVALDO ADAMES GASES MEDICOS: ING. VICENTE PEÑALOZA	REVISION: ARQ. OLMEDO GOMEZ REVISION: SERTA DESARROLLA: SERTA FECHA: 2012 PROYECTO No. 2012-DES-014	HOJA No. DE
					PLANTA DE INCENDIO. ZONA I		riva.s.a. S.A.I.I.C.F.A.	SE-01A