


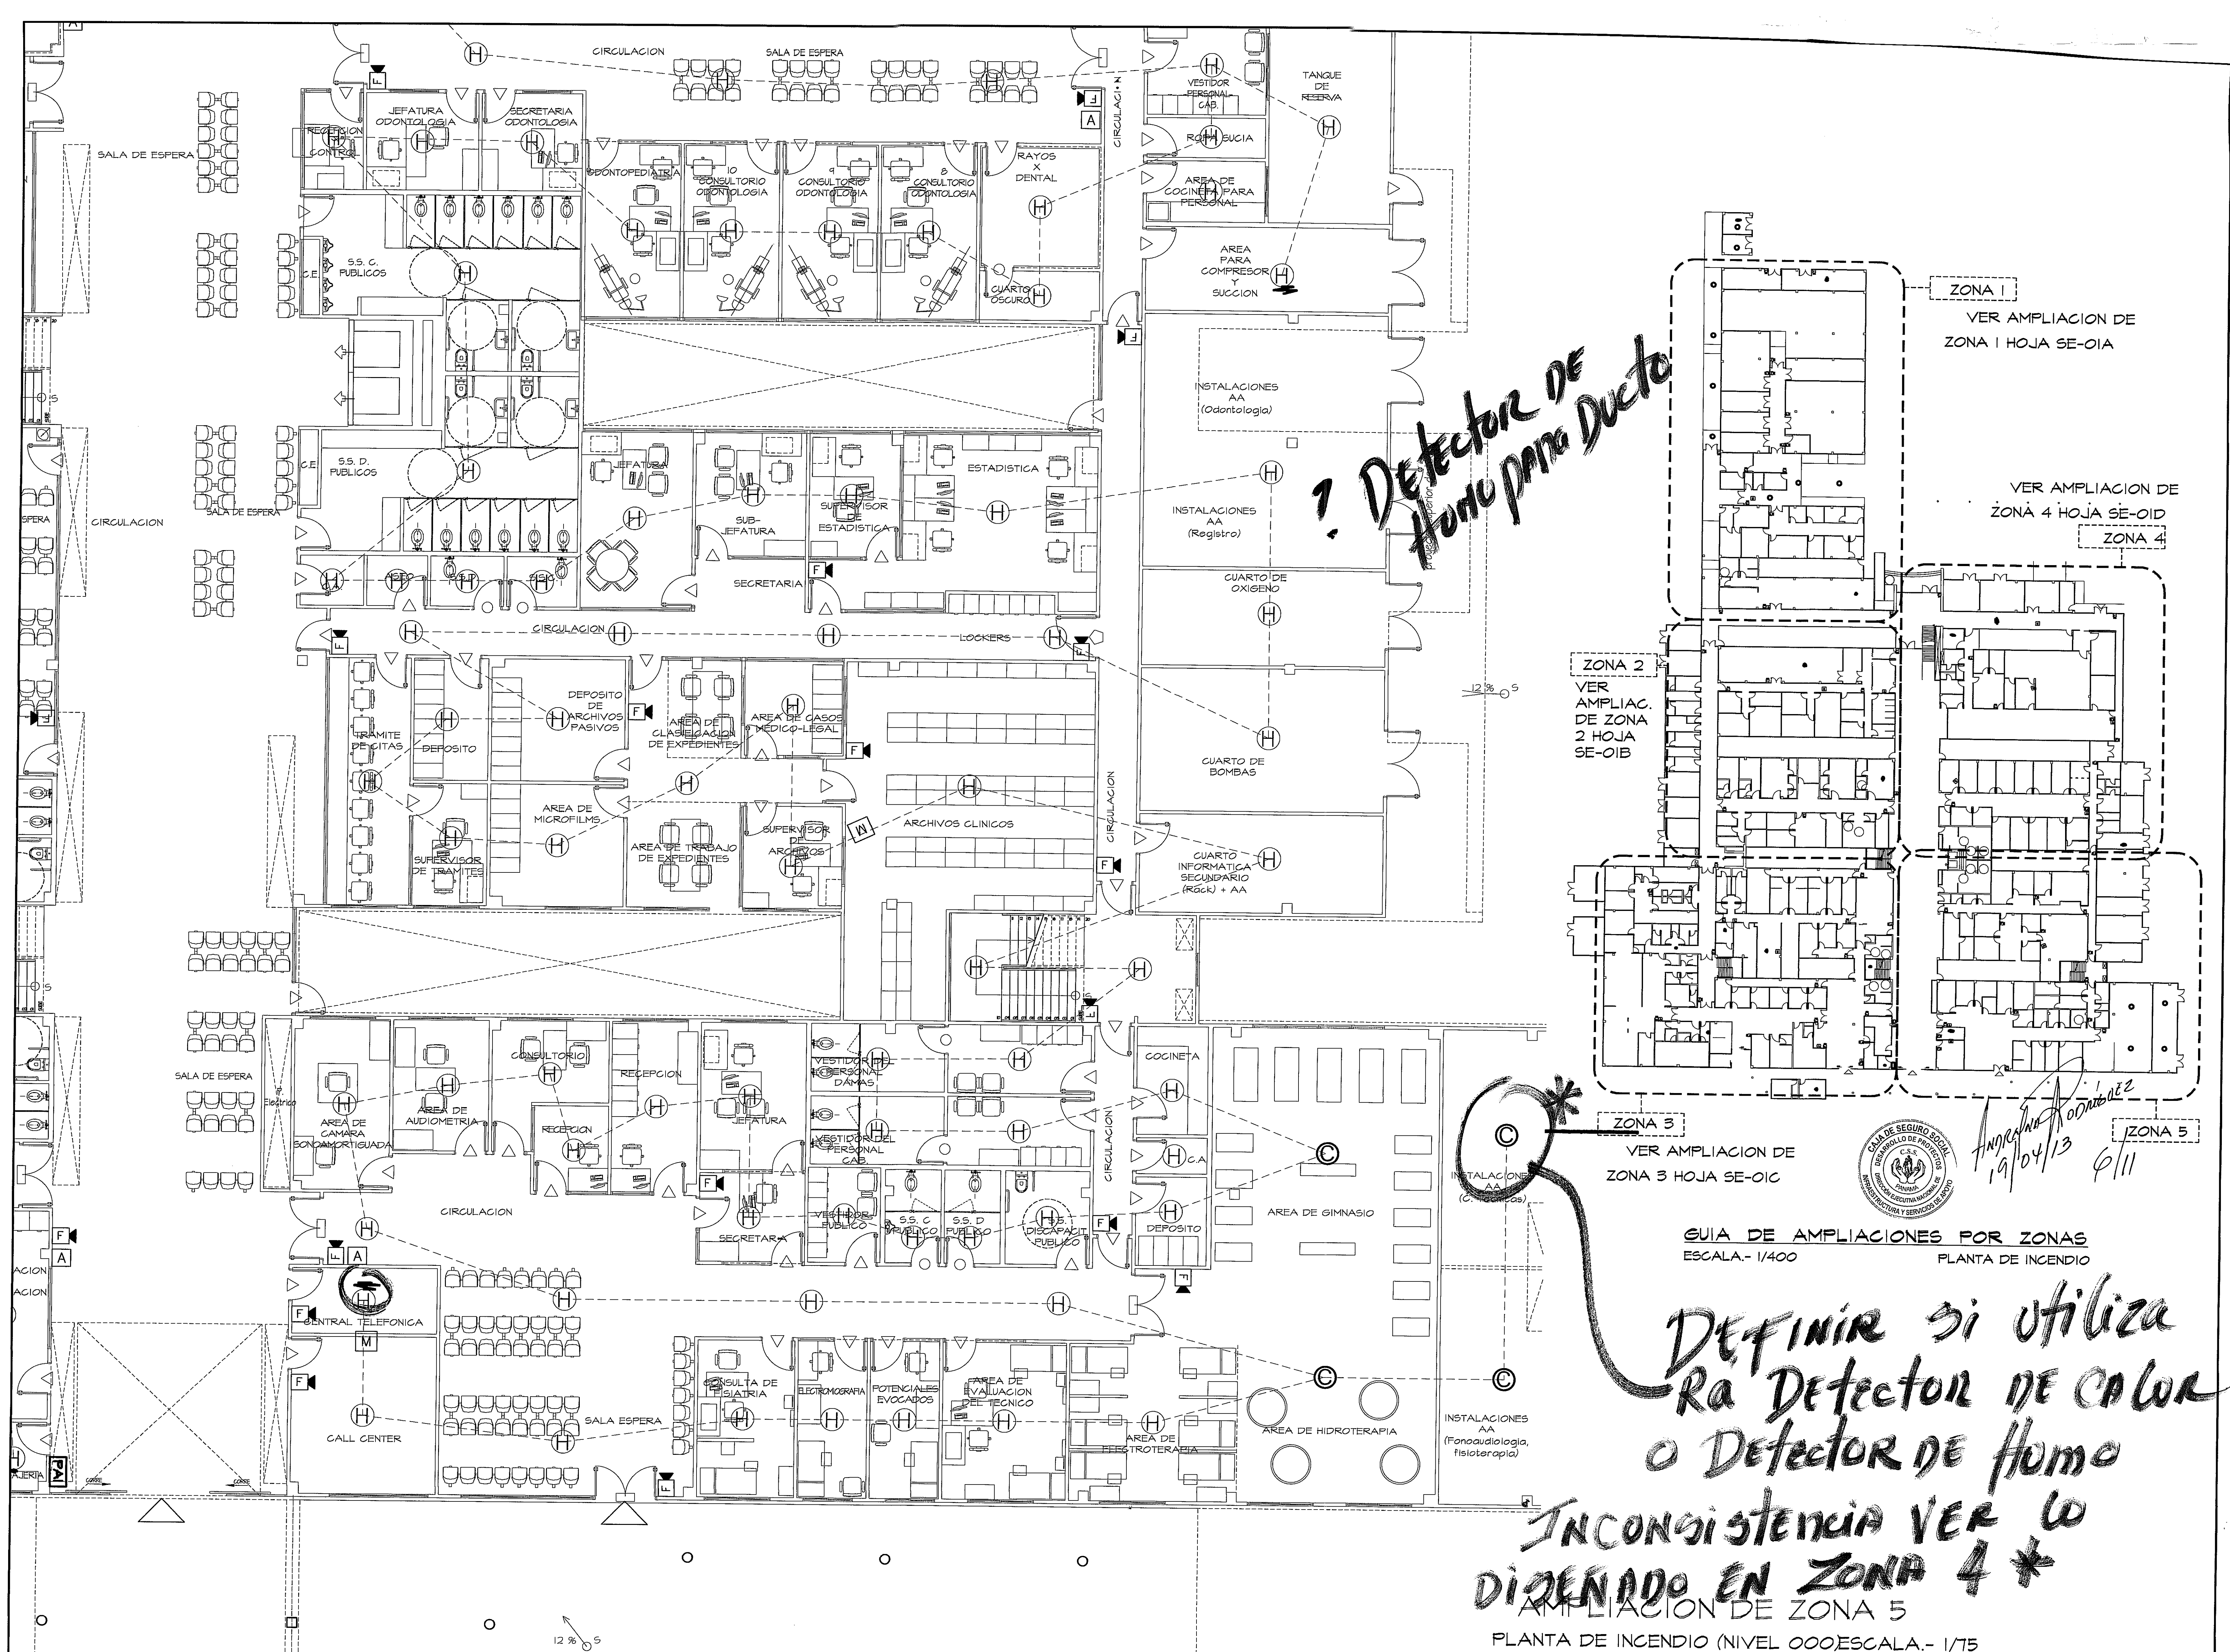

Definir si utiliza
Detector de Calor
o Detector de Humo
Inconsistencia ver lo
diseñado en zona 4 *

PROHIBIDA LA REPRODUCCION TOTAL O PARCIAL, Y EL USO DE SU CONTENIDO SIN EL CONSENTIMIENTO DE SU AUTOR.		OLMEDO A. GOMEZ MARTINEZ ARQUITECTO LICENCIADO No. 2001-0011-103 FIRMA Ley 10 del 26 de Enero de 1999 Junta Técnica de Ingeniería y Arquitectura		Revision No. REVISION #1 REVISION #2	FECHA 20-DIC-2012 04-FEB-2013	CSS DIRECCION NACIONAL DE INFRAESTRUCTURA Y SERVICIOS DE APOYO (DINSA)	PROYECTO: CONSTRUCCION DE NUEVO EDIFICIO INSTITUCIONAL POLICLINICA DR. MANUEL DE JESUS ROJAS PROPIEDAD DE LA CAJA DEL SEGURO SOCIAL DE PANAMA UBICADO EN LA URB. VILLA MONICA, CARRETERA INTERAMERICANA DISTRITO DE AGUADULCE, PROV. DE COCLE, REPUBLICA DE PANAMA	DISEÑO ARQUITECTONICO: ARO. OLMEDO GOMEZ/SERTA ESTRUCTURAL: ING. JUAN RAUL DIAZ ELECTRICIDAD: ING. MANUEL PADILLA SISTEMAS ESPECIALES: ING. DORANSE HURTADO PLUMERIA: MAESTRO PLOW. HECTOR HASSELL AIRE ACONDICIONADO: ING. OSVALDO ADAMES GASES MEDICOS: ING. VICENTE PERALOA	REVISION: ARO. OLMEDO GOMEZ REVISION: SERTA DESARROLLO: SERTA FECHA: 2012 PROYECTO No. 2012-DES-014 HOJA No. DE	riva.s.a. S.A.I.I.C.F.A. SE-01E
--	--	--	--	---	--	--	--	--	---	--