
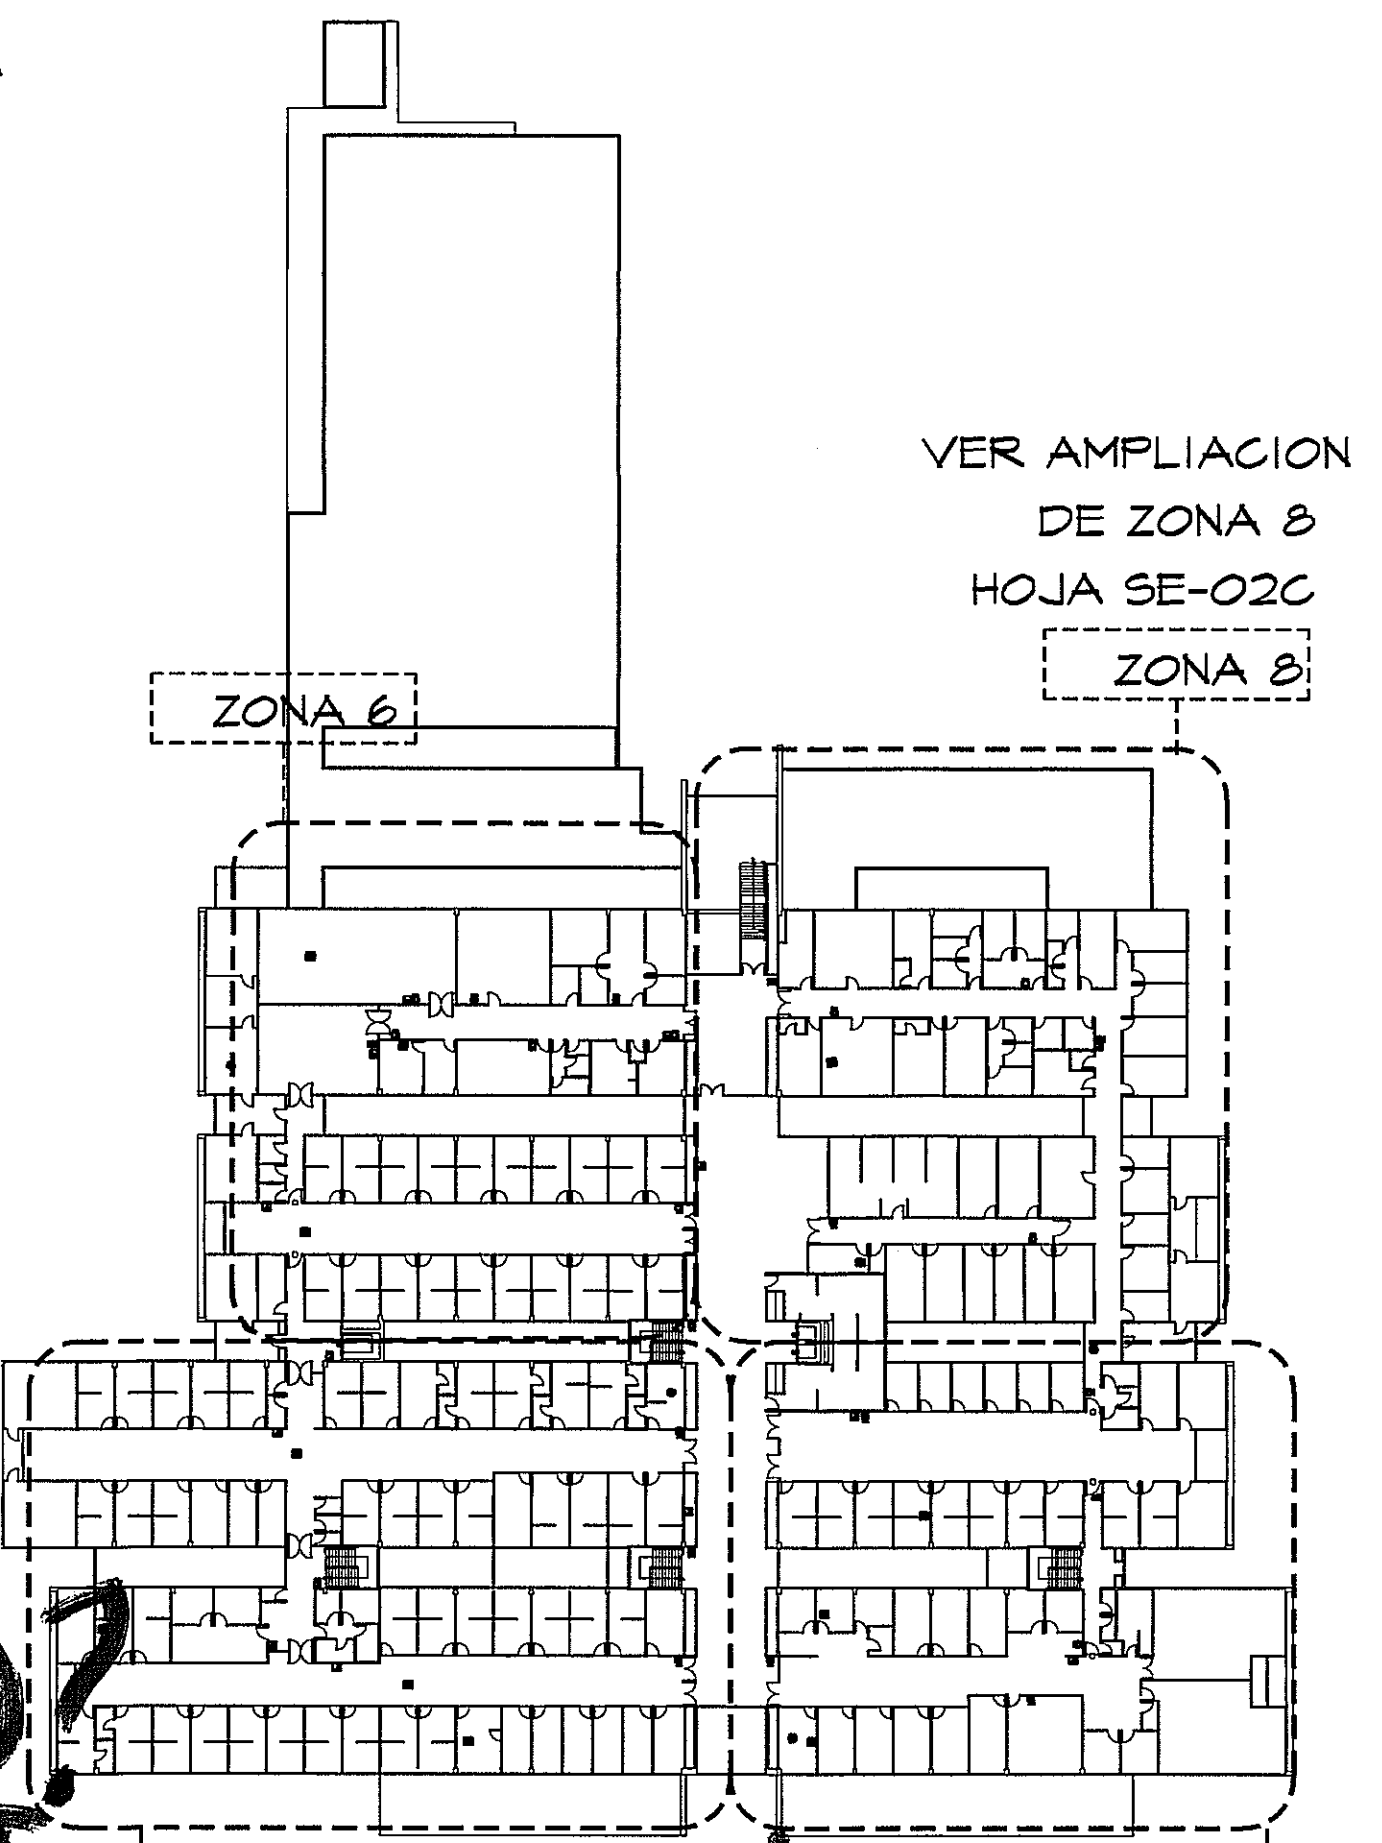


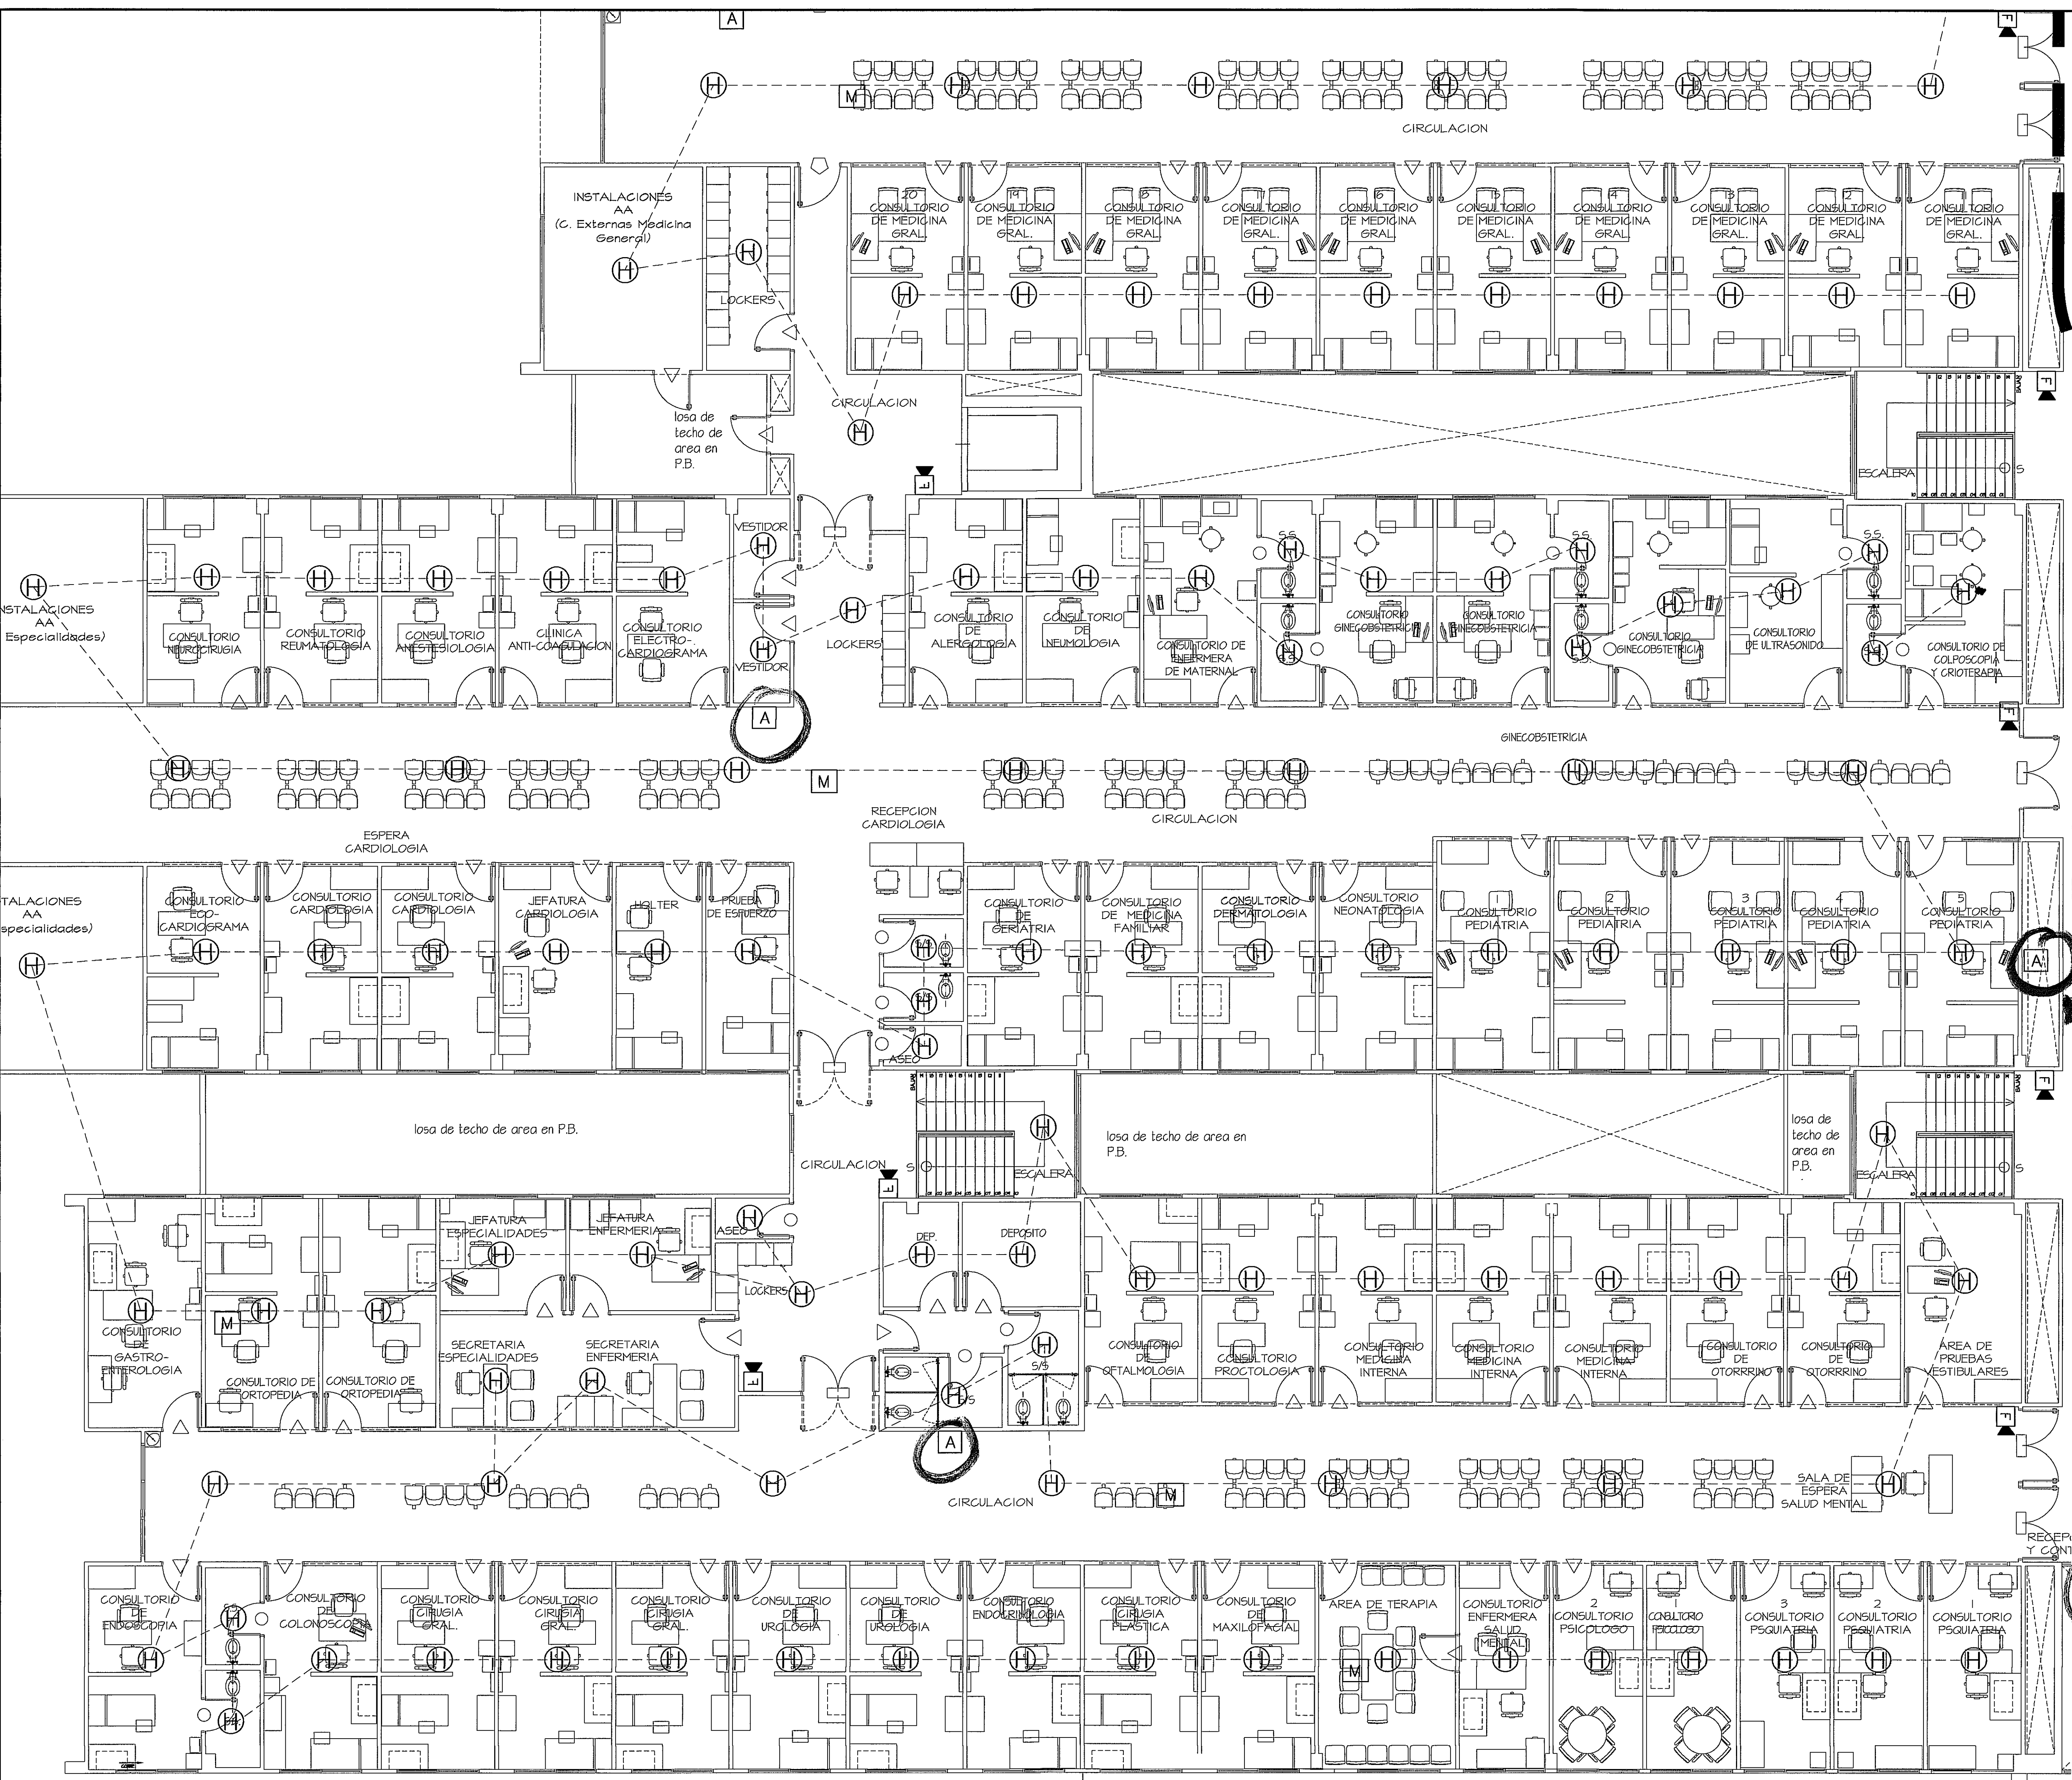

EN ESTA
POSICION
VERIFIQUE

GUIA DE AMPLIACIONES POR ZONAS
ESCALA.- 1/500 PLANTA ALTA INCENDIO

Simbología	NOMBRE	DESCRIPCION
H	DETECTOR DE HUMO	DETECTOR DE HUMO FOTOELECTRICO INTELIGENTE CON INDICADOR LUMINOSO DE FUNCIONAMIENTO SOBREPUESTO EN CIELO PASO CANTIDAD: 11
A	ESTACION MANUAL DE ALARMA	ALARMA SOBRE PUESTA EN PARED ALTA ALMANA DE 1.40M CANTIDAD: 11
M	MODULO MONITOR	LUZ ESTROBOSCOPICA DE 1/2 CD (CANELA) INDICADOR DE EMERGENCIA CANTIDAD: 27
		INFORMAR LAS FALLAS DEBIDO A CORTES DE CORRIENTE O A CORTES DE ALIMENTACION EN LAS SERIE DE ESTAD. NORMAL

19/04/13
10/11



AMPLIACION DE ZONA 7
PLANTA ALTA INCENDIO ESCALA.- 1/75

PROHIBIDA LA REPRODUCCION TOTAL O PARCIAL, Y EL USO DE SU CONTENIDO SIN EL CONSENTIMIENTO DE SU AUTOR.

OLMEDO A. GOMEZ MARTINEZ
ARQUITECTO
LICENCIADO No. 2800000-103
FIRMA
Ley 16 del 9 de Enero de 1969
Junta Técnica de Ingeniería y Arquitectura

Revision No.	FECHA
REVISION #1	20-DIC-2012
REVISION #2	04-FEB-2013



DIRECCION NACIONAL DE
INFRAESTRUCTURA Y SERVICIOS
DE APOYO (DINSA)

PROYECTO:
CONSTRUCCION DE NUEVO EDIFICIO INSTITUCIONAL
POLICLINICA DR. MANUEL DE JESUS ROJAS
PROPIEDAD DE LA CAJA DEL SEGURO SOCIAL DE PANAMA
UBICADO EN LA URB. VILLA MONICA, CARRETERA INTERAMERICANA
DISTRITO DE AGUADULCE, PROV. DE COCLE, REPUBLICA DE PANAMA

DIRECTOR DE OBRAS Y CONSTRUCCIONES MUNICIPALES
PLANTA ALTA INCENDIO. ZONA 7

DISEÑO ARQUITECTONICO:
ARQ. OLMEDO GOMEZ/SERTA
REVISION:
ESTRUCTURA:
ING. JUAN RAUL DIAZ
ELECTRICIDAD:
ING. MANUEL PADILLA
SISTEMAS ESPECIALES:
ING. DORANSE HURTADO
PLOMERIA:
MAESTRO PLOM. HECTOR HASSELL
AIRE ACONDICIONADO:
ING. OSVALDO ADAMES
GASES MEDICOS:
ING. VICENTE PEÑALOZA

riva s.a.
S.A.I.C.F.A.

SE-02B

REVISION:
ARQ. OLMEDO GOMEZ
REVISION:
SERTA
DESARROLLO:
SERTA
FECHA:
2012
PROYECTO No.
2012-DES-014
HOJA No.
DE