



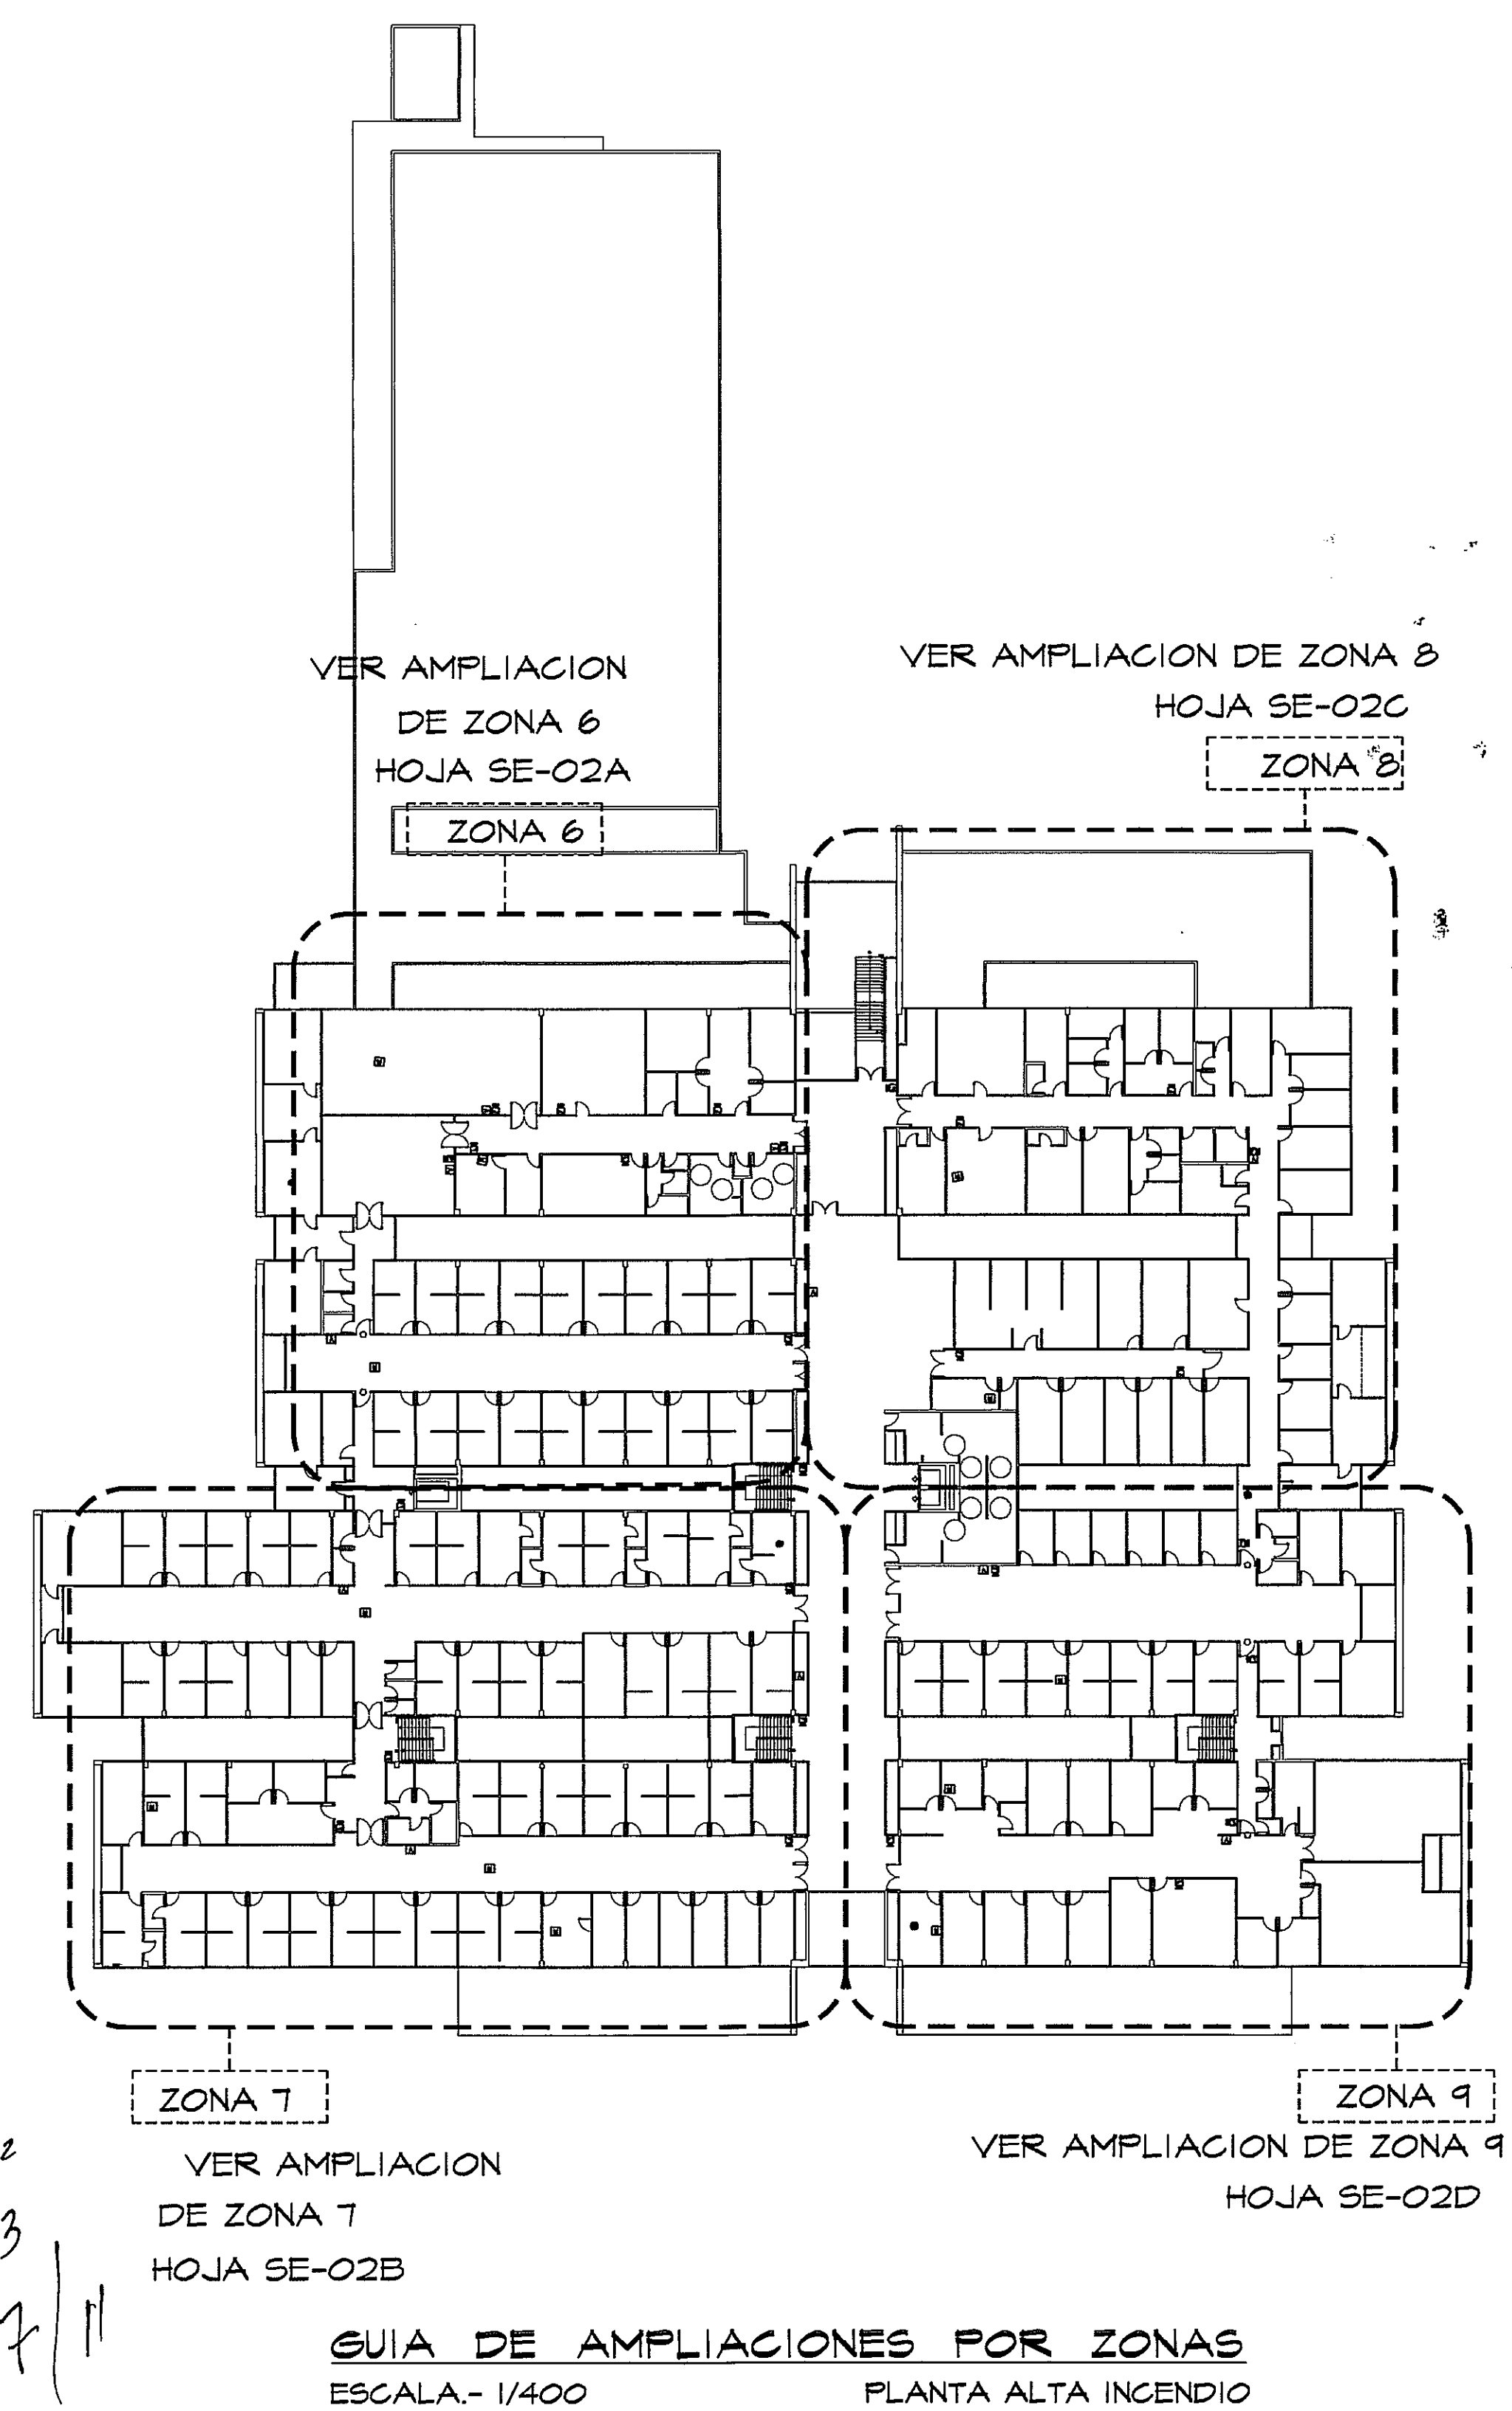

Andrés Rodríguez
19/04/13 7/11

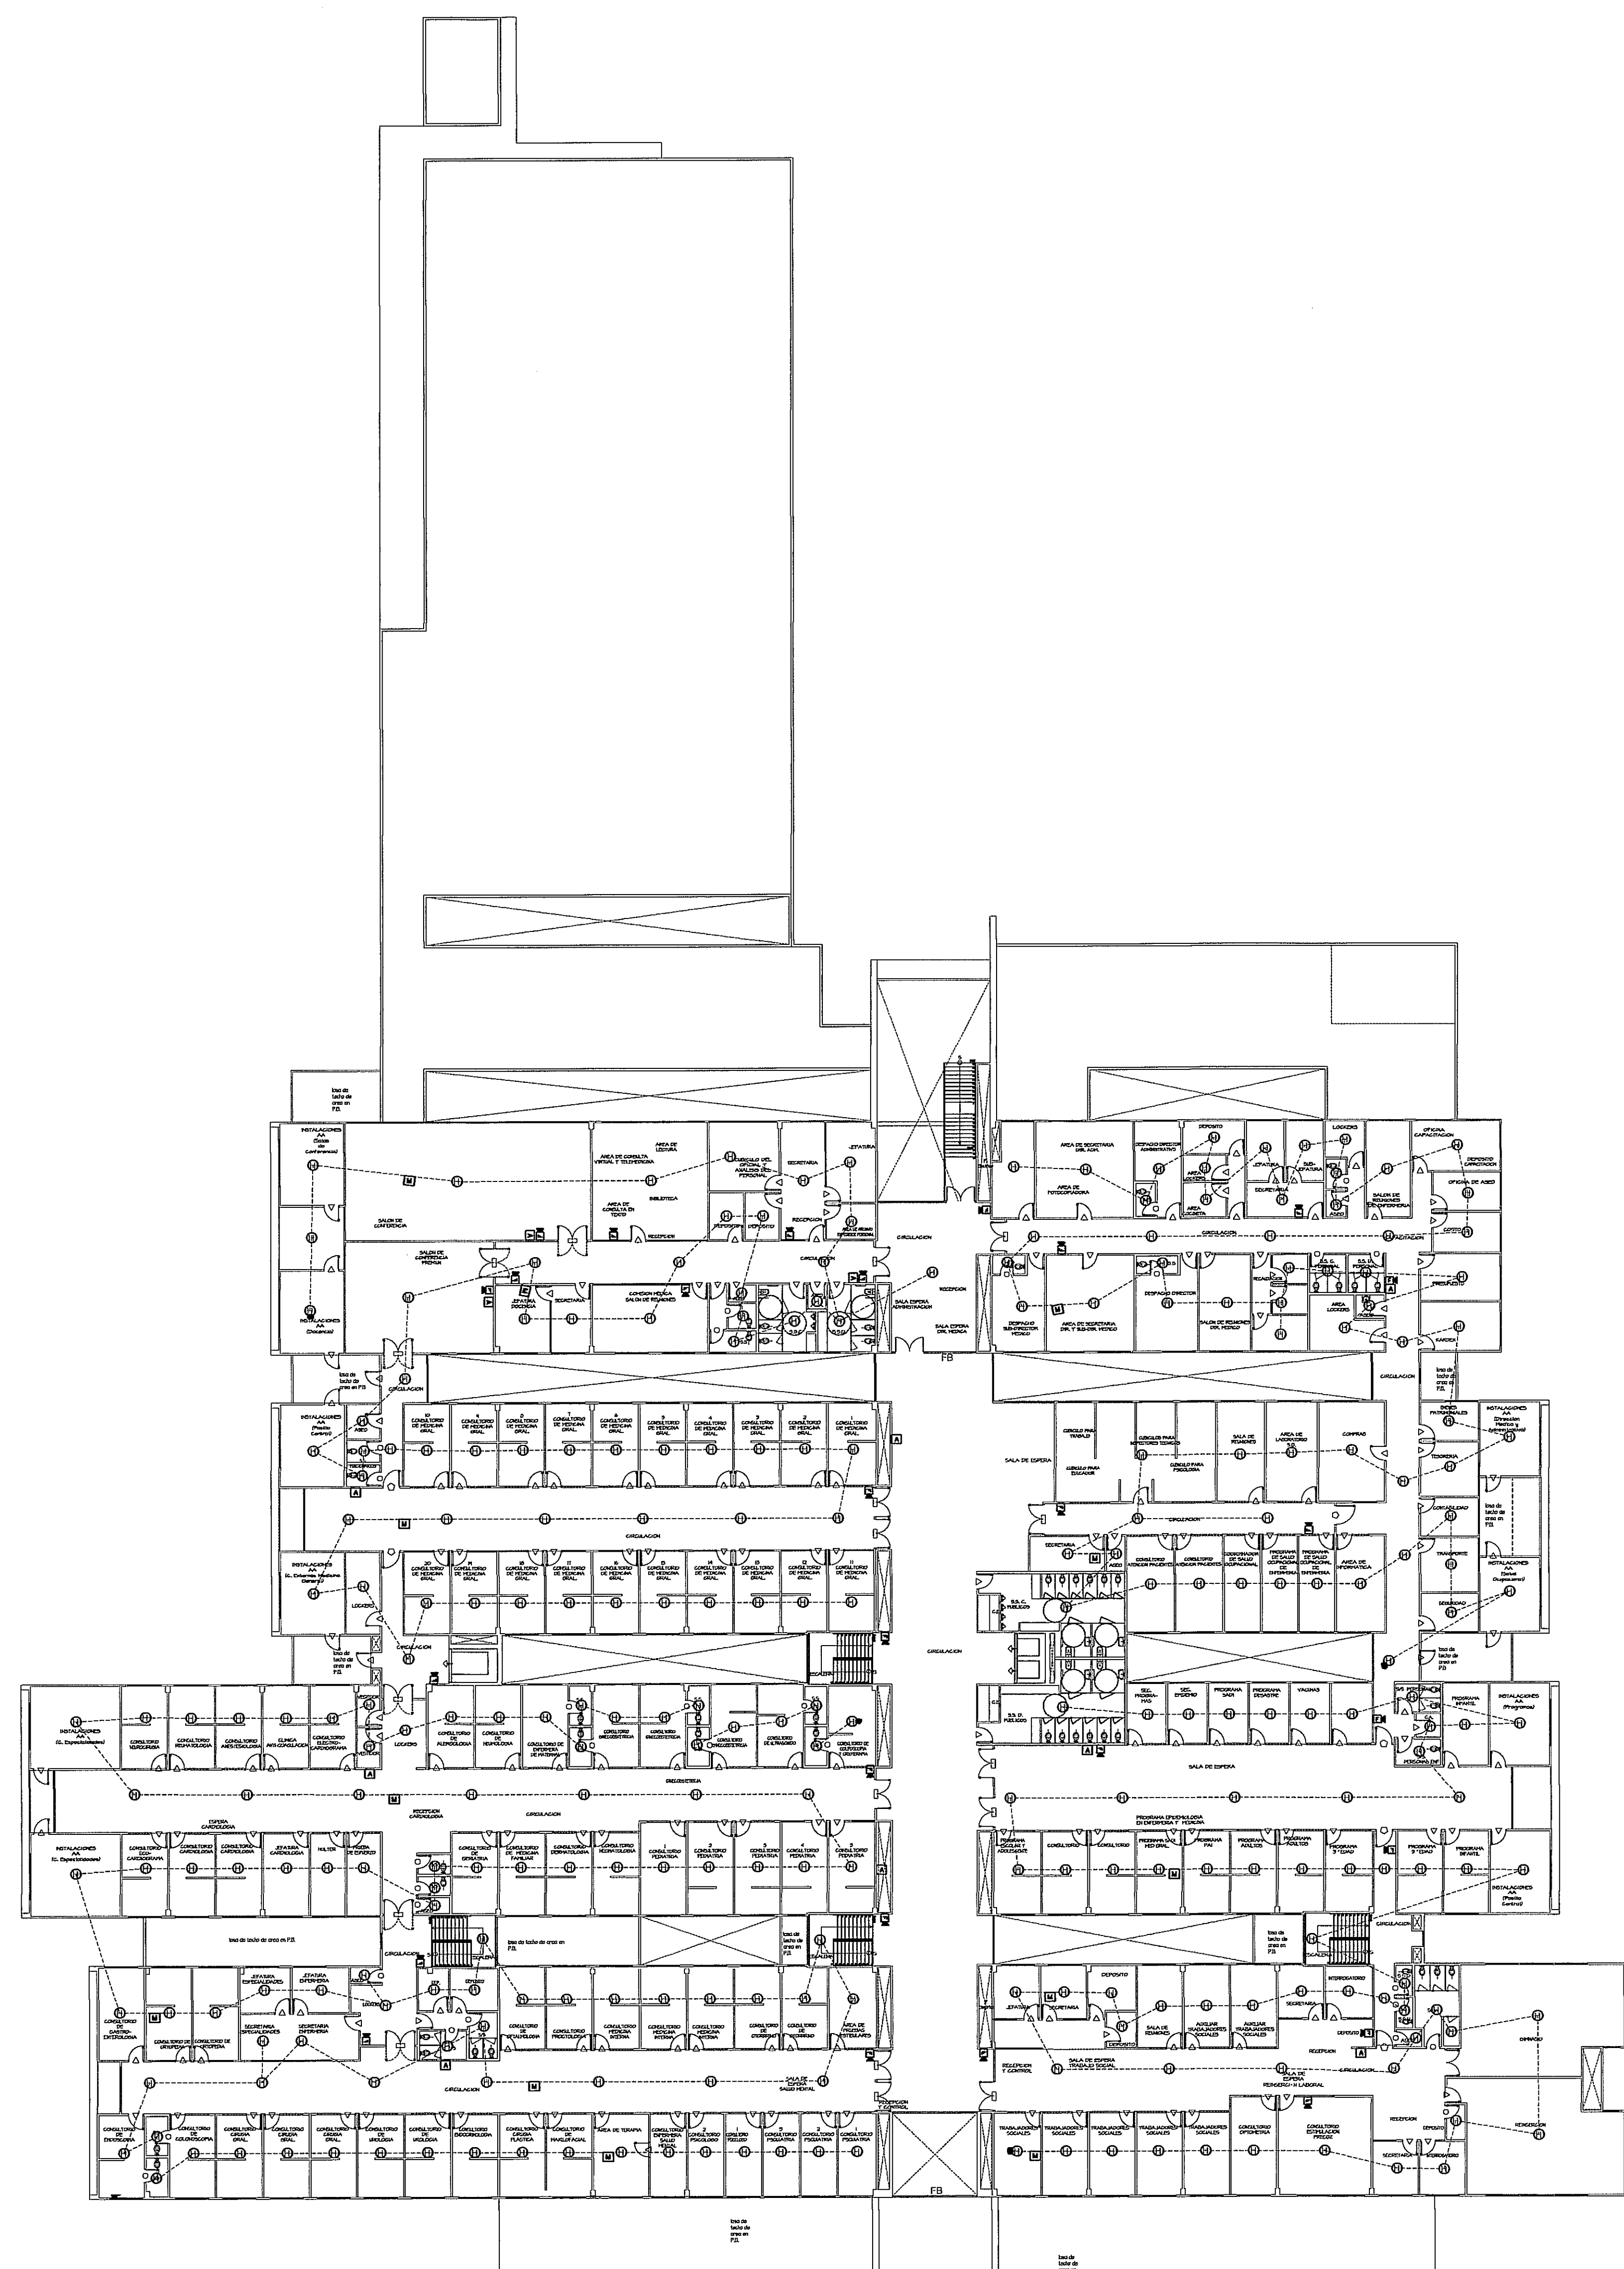

SIMBOLOGIA	NOMBRE	DESCRIPCION
	DETECTOR DE HUMO	DETECTOR DE HUMO FOTOELECTRICO INTELIGENTE CON INDICADOR LUMINOSO DE FUNCIONAMIENTO. SOBRESORTE EN CILLO RASO CANTIDAD: 20
	ALARMA MANUAL DE ALARMA	ALARMA SONORA PUESTA EN MARCHA ALARMA MANUAL DE 1.05M CANTIDAD: 11
	ALARMA CON ESTIRIDO EN PARED	LUZ ESTIROSCOPIA DE 7% CO (CANELA) INDICADOR ENCENDIDO. CANTIDAD: 27
	MODELO MONITOR	INFORMA LAS PALAS DESBIO A CORTEJOS CIRCUNTO A O CIRCUNTO. EL DEPOSITIVO CANTIDAD. LAS SEÑALES DE ESTADO NORMAL. PULS. PRE-ALARMA Y ALARMA. CANTIDAD: 11

FACTAN Dispositivos

PROHIBIDA LA REPRODUCCION TOTAL O PARCIAL, Y EL USO DE SU CONTENIDO SIN EL CONSENTIMIENTO DE SU AUTOR.

OLMEDO A. GOMEZ MARTINEZ
ARQUITECTO
LICENCIA No. 2004-0001-103

FIRMA
Ley 15 del 26 de Enero de 1959
Junta Técnica de Ingeniería y Arquitectura

[illegible]

DIRECCION NACIONAL DE
INFRAESTRUCTURA Y SERVICIOS
DE APOYO (DINISA)

DIRECTOR DE
INGENIERIA Y ARQUITECTURA

DIRECTOR DE
INGENIERIA Y ARQUITECTURA

PROYECTO:
CONSTRUCCION DE NUEVO EDIFICIO INSTITUCIONAL
POLICLINICA DR. MANUEL DE JESUS ROJAS
PROPIEDAD DE LA CAJA DEL SEGURO SOCIAL DE PANAMA
UBICADO EN LA URB. VILLA MONICA, CARRETERA INTERAMERICANA
DISTRITO DE AGUADULCE, PROV. DE COGLE, REPUBLICA DE PANAMA

DIRECTOR DE OBRAS Y CONSTRUCCIONES MUNICIPALES

PLANTA DE INCENDIO (NIVEL 100)

DISEÑO ARQUITECTONICO: ARQ. OLMEDO GOMEZ/SERTA
ESTRUCTURA: ING. JUAN RAUL DIAZ
ELECTRICIDAD: ING. MANUEL PADILLA
SISTEMAS ESPECIALES: ING. DORANSE HURTADO

PLOMERIA: MAESTRO PLOM. HECTOR HASSELL
AIRE ACONDICIONADO: ING. OSVALDO ADAMES
GASES MEDICOS: ING. VICENTE PEÑALOZA

 S.A.I.I.C.F.A.	REVISION: ARG. OLMEDO GOMEZ
	REVISION: SERTA DESARROLLO: SERTA FECHA: 2012 PROYECTO No. 2012-DES-014
SE-02	HOJA No. DE

POLICLINICA DR. MANUEL DE JESUS ROJAS