



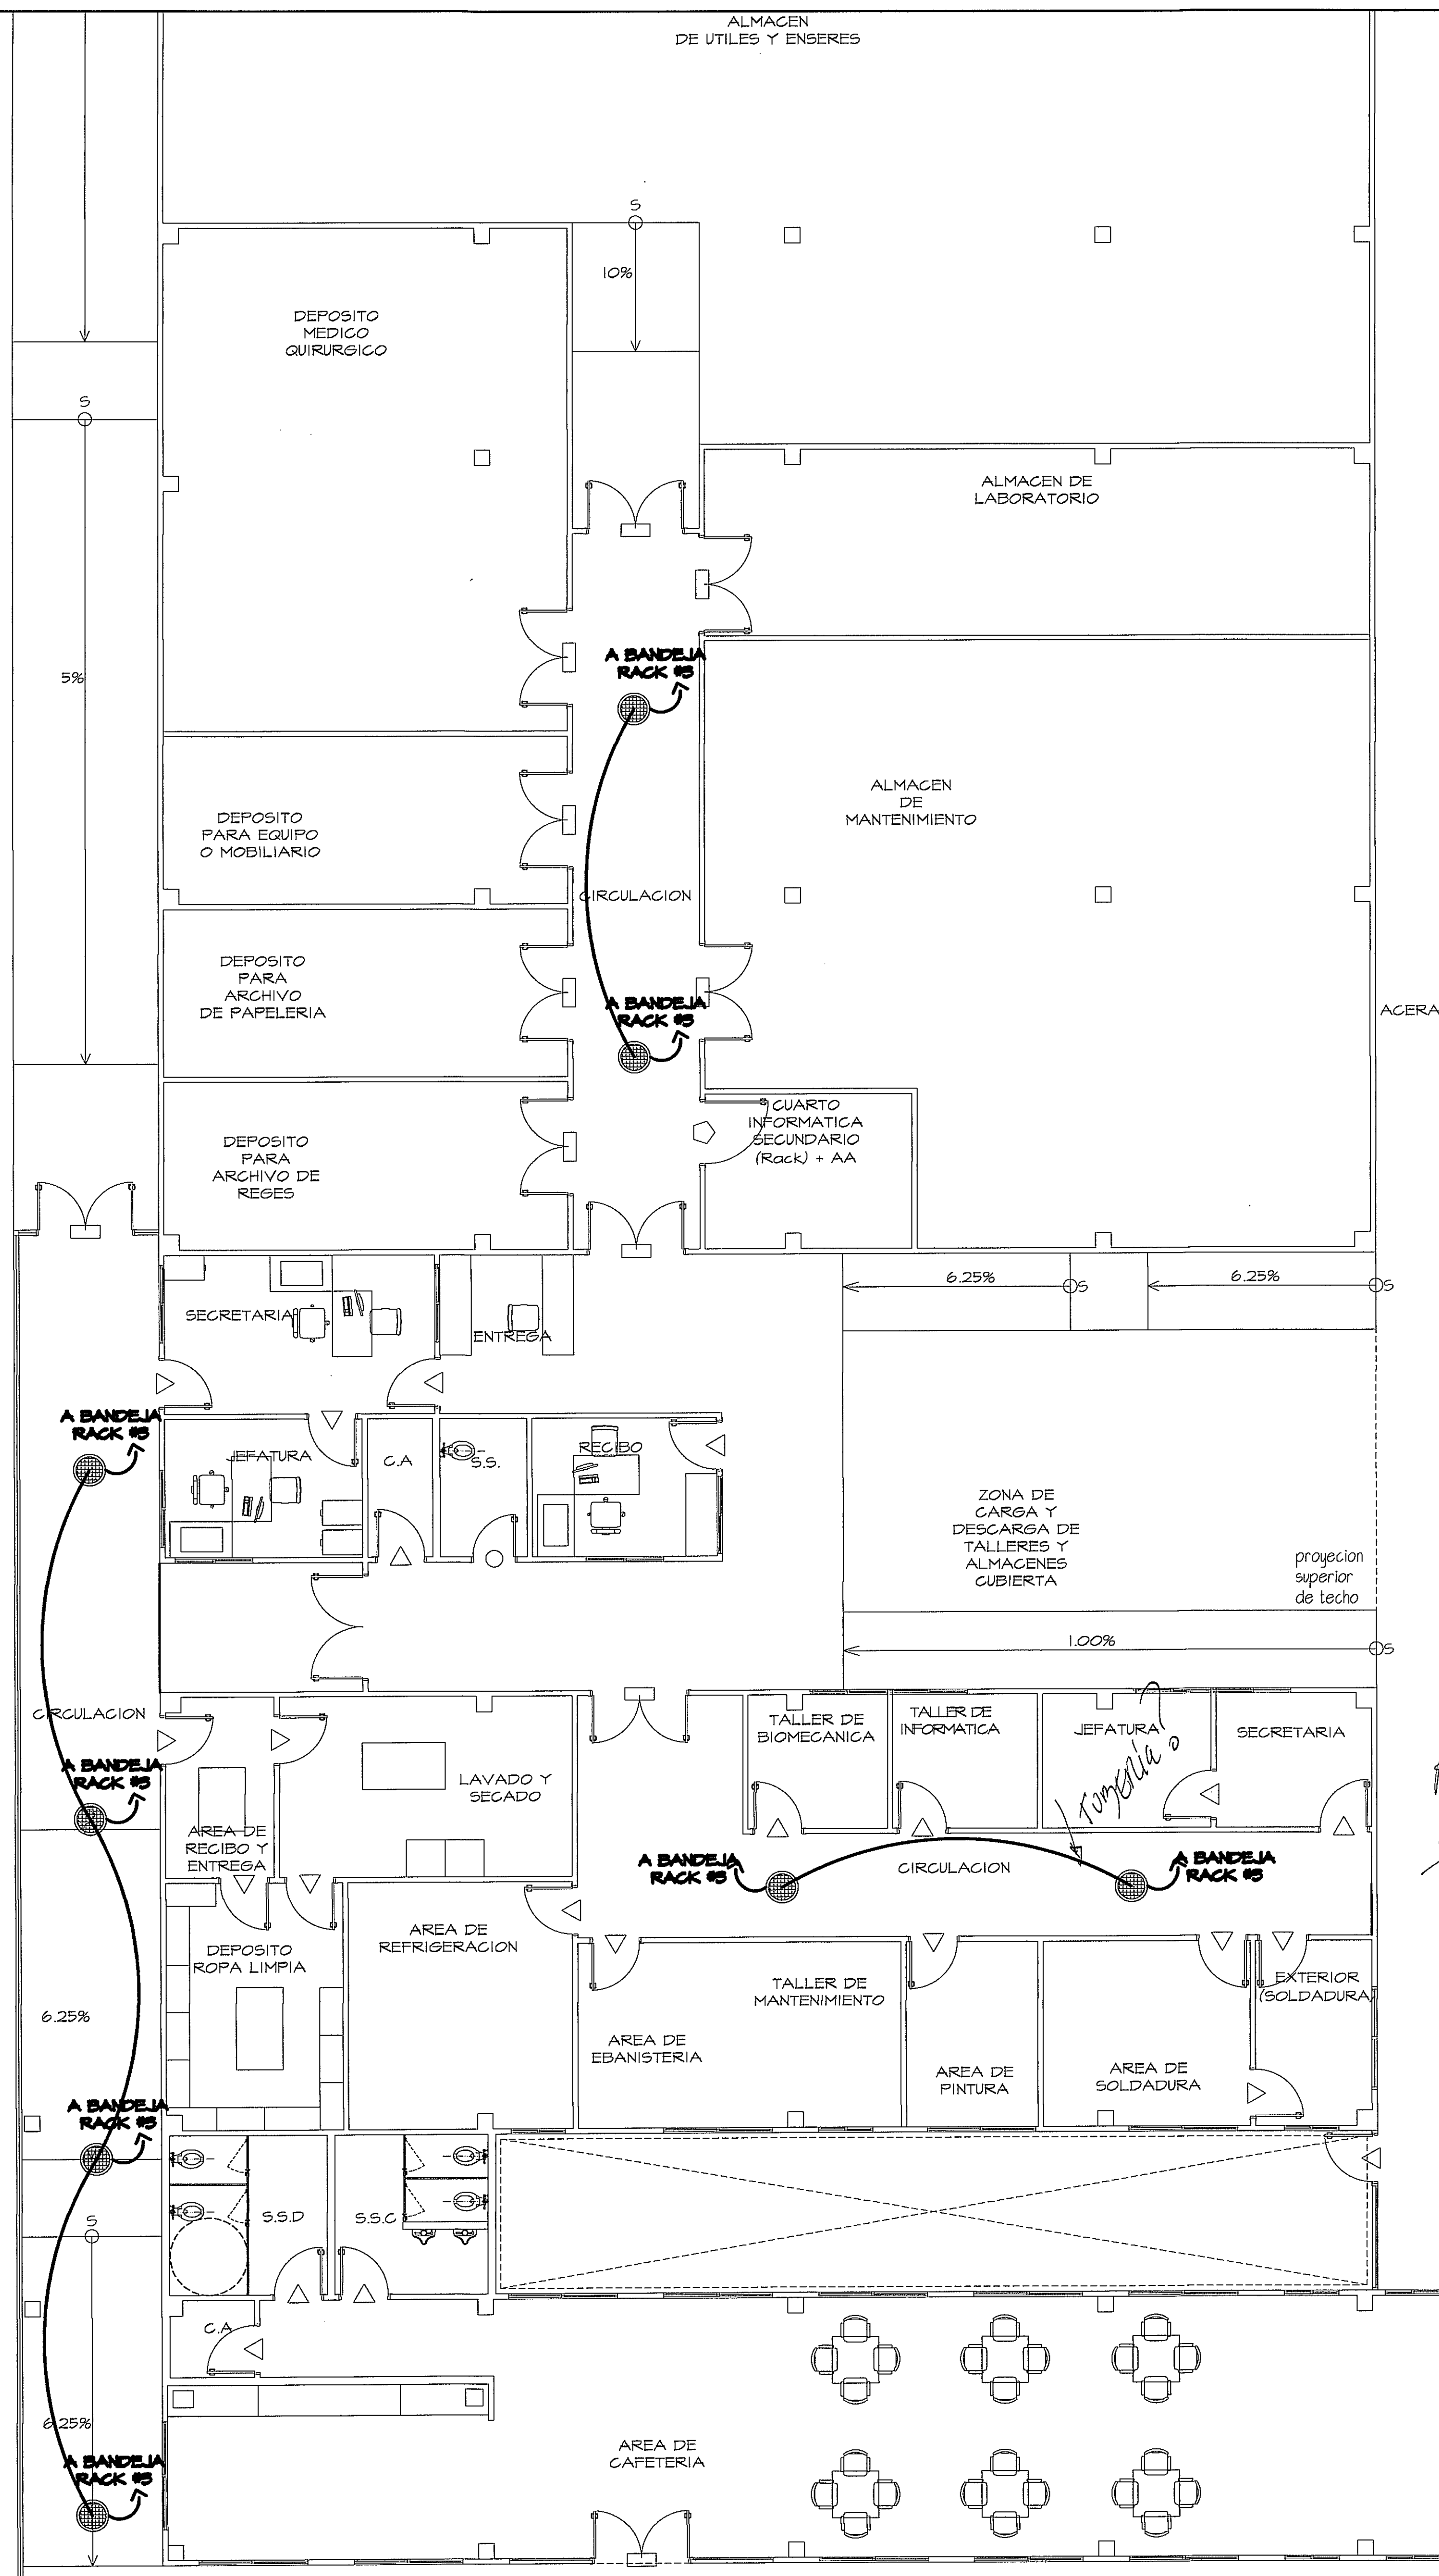

El Sistema Diseñado BASA
 SU Sistema EN UNA ESTRUCTURA
 DE BANDEJAS QUE SÓLO INDICA
 PERO QUE NO SE MUESTRA EN EL
 PLANO.
 TERMINOS DE REFERENCIA SÓLO
 SOLICITA USO DE BANDEJAS PARA
 Sistema de Voz y DATA y Llama-
 DA de Enfermera y Pregunta:
 LAS BANDEJAS QUE UTILIZA ESTE SISTEMA
 SON SEPARADAS DE LAS EXISTENTES PARA
 VOZ y DATA?

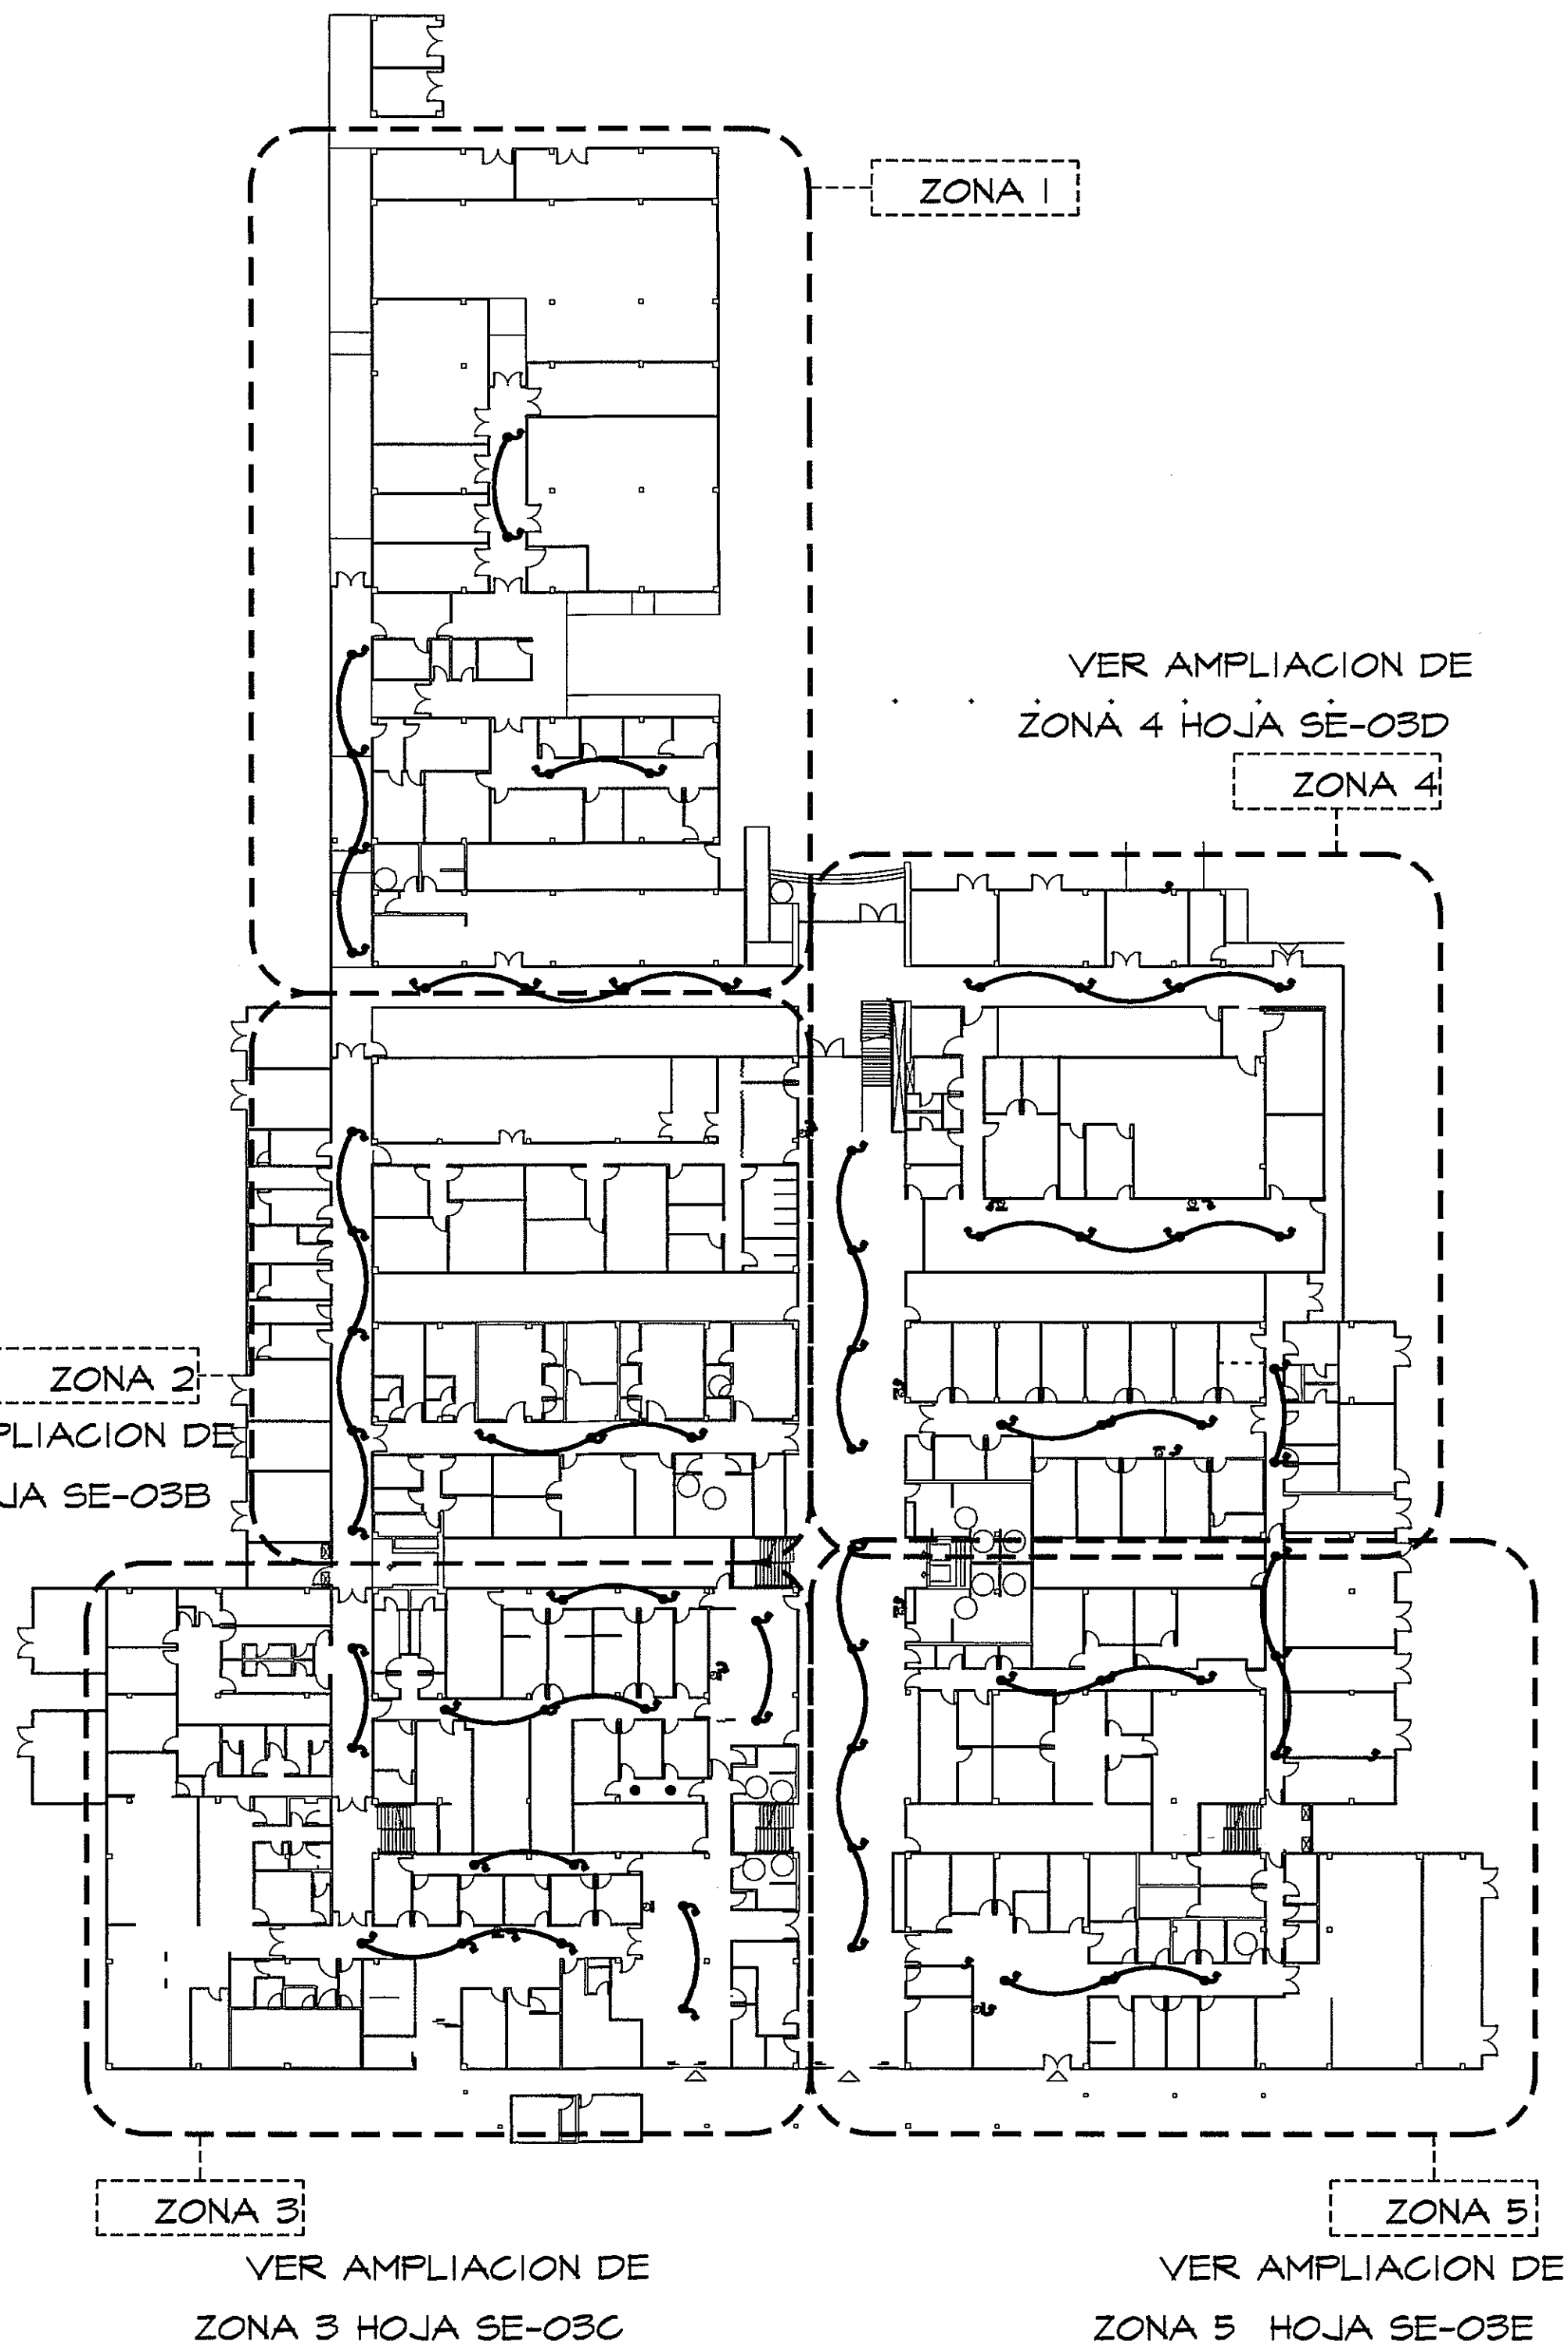


GUIA DE AMPLIACIONES POR ZONAS
 ESCALA.- 1/400 PLANTA DE AUDIO-RELOJ-TV

AMPLIACION DE ZONA I
 PLANTA AUDIO- RELOJ- TV (NIVEL 000) ESCALA.- 1/75

PROHIBIDA LA REPRODUCCION TOTAL O PARCIAL, Y EL USO DE SU CONTENIDO SIN EL CONSENTIMIENTO DE SU AUTOR.

OLMEDO A. GOMEZ MARTINEZ
 ARQUITECTO
 LICENCIADO No. 2009-011-103
 Ley 18 del 26 de Enero de 1989
 Junta Técnica de Ingeniería y Arquitectura

Revision No.	FECHA
REVISION #1	20-DIC-2012
REVISION #2	04-FEB-2013

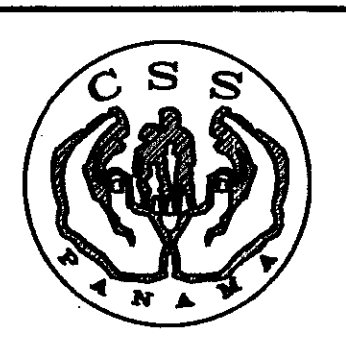

DIRECCION NACIONAL DE
 INFRAESTRUCTURA Y SERVICIOS
 DE APOYO (DINISA)

ANTEPROYECTO:
 CONSTRUCCION DE NUEVO EDIFICIO INSTITUCIONAL
 POLICLINICA DR. MANUEL DE JESUS ROJAS
 PROPIEDAD DE LA CAJA DEL SEGURO SOCIAL DE PANAMA
 UBICADO EN LA URB. VILLA MONICA, CARRETERA INTERAMERICANA
 DISTRITO DE AGUADULCE, PROV. DE COCLE, REPUBLICA DE PANAMA

DISEÑO ARQUITECTONICO:
 ARQ. OLMEDO GOMEZ/SERTA
 ESTRUCTURA:
 ING. JUAN RAUL DIAZ
 ELECTRICIDAD:
 ING. MANUEL PADILLA
 SISTEMAS ESPECIALES:
 ING. DORANSE HURTADO
 FLOMERIA:
 MAESTRO PLOM. HECTOR HASSELL
 AIRE ACONDICIONADO:
 ING. OSVALDO ADAMES
 GASES MEDICOS:
 ING. VICENTE PERALLOZA

riva s.a.
 S.A.I.I.C.F.A.
 SE-03A

REVISION:
 ARQ. OLMEDO GOMEZ
 REVISION:
 SERTA
 DESARROLLO:
 SERTA
 FECHA:
 2012
 PROYECTO No.
 2012-DES-014
 HOJA No.
 DE