



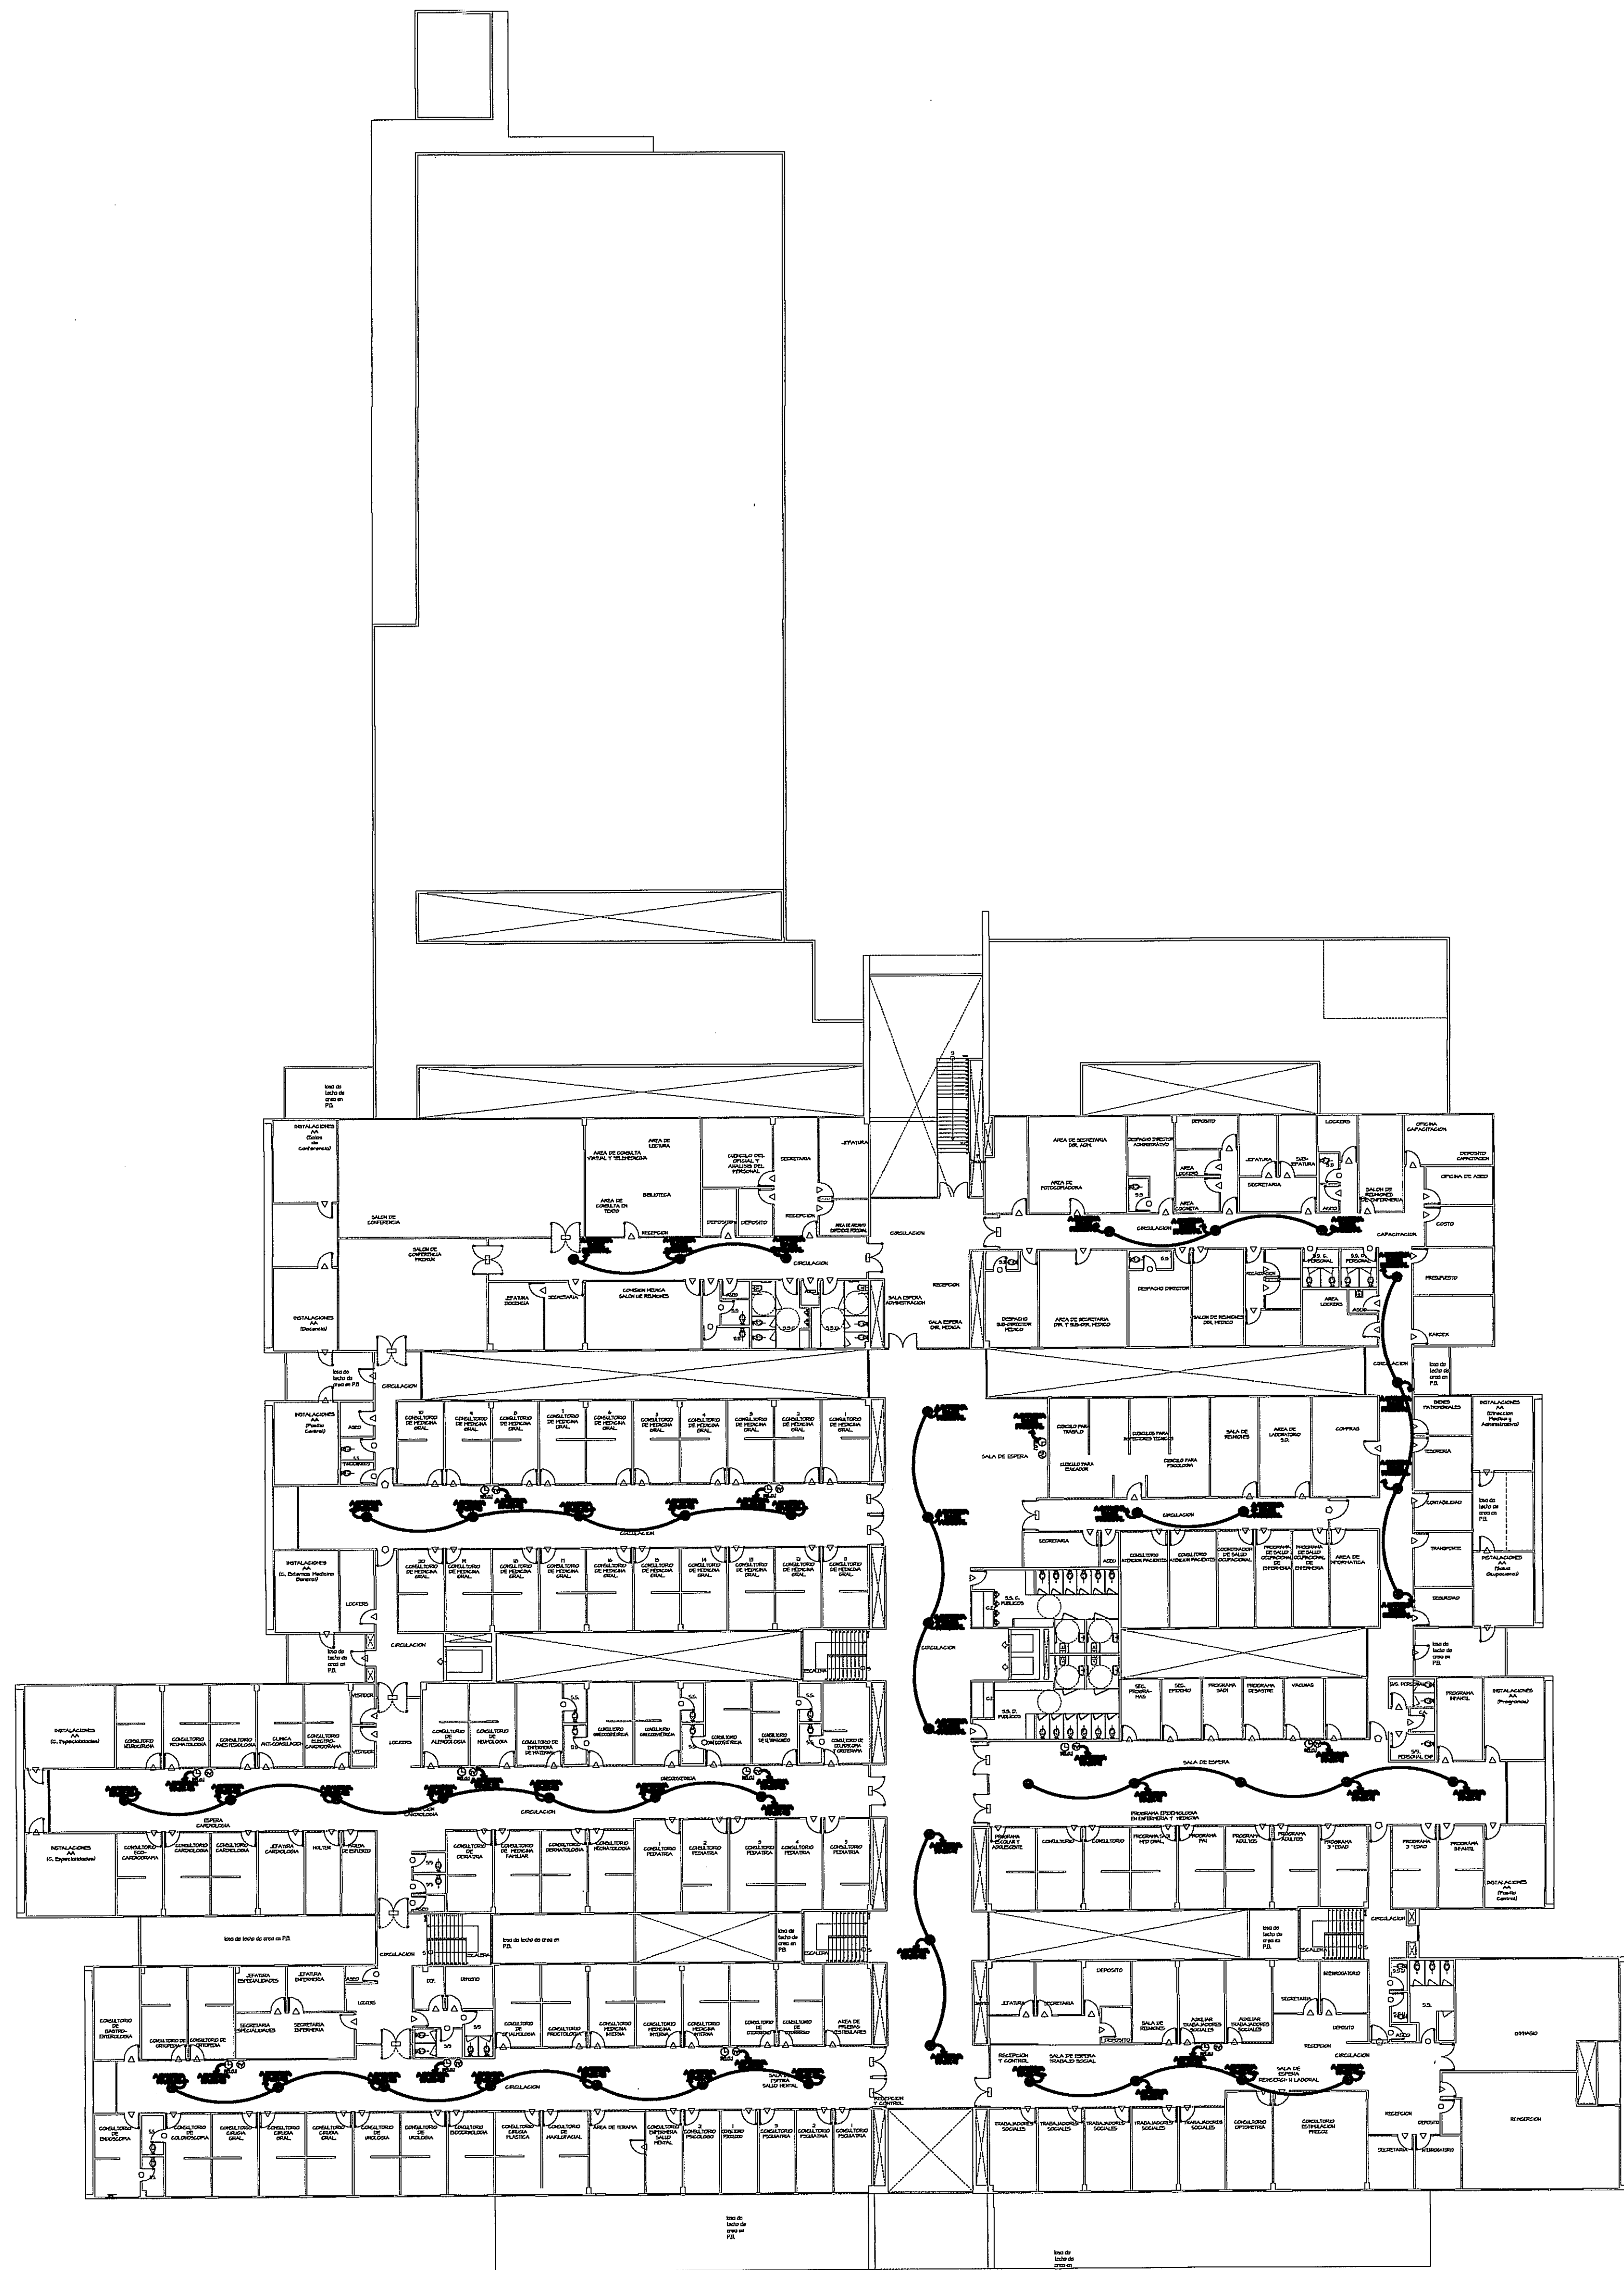

PLANTA ALTA AUDIO- RELOJ- TV (NIVEL 100)
ESCALA.- 1/250

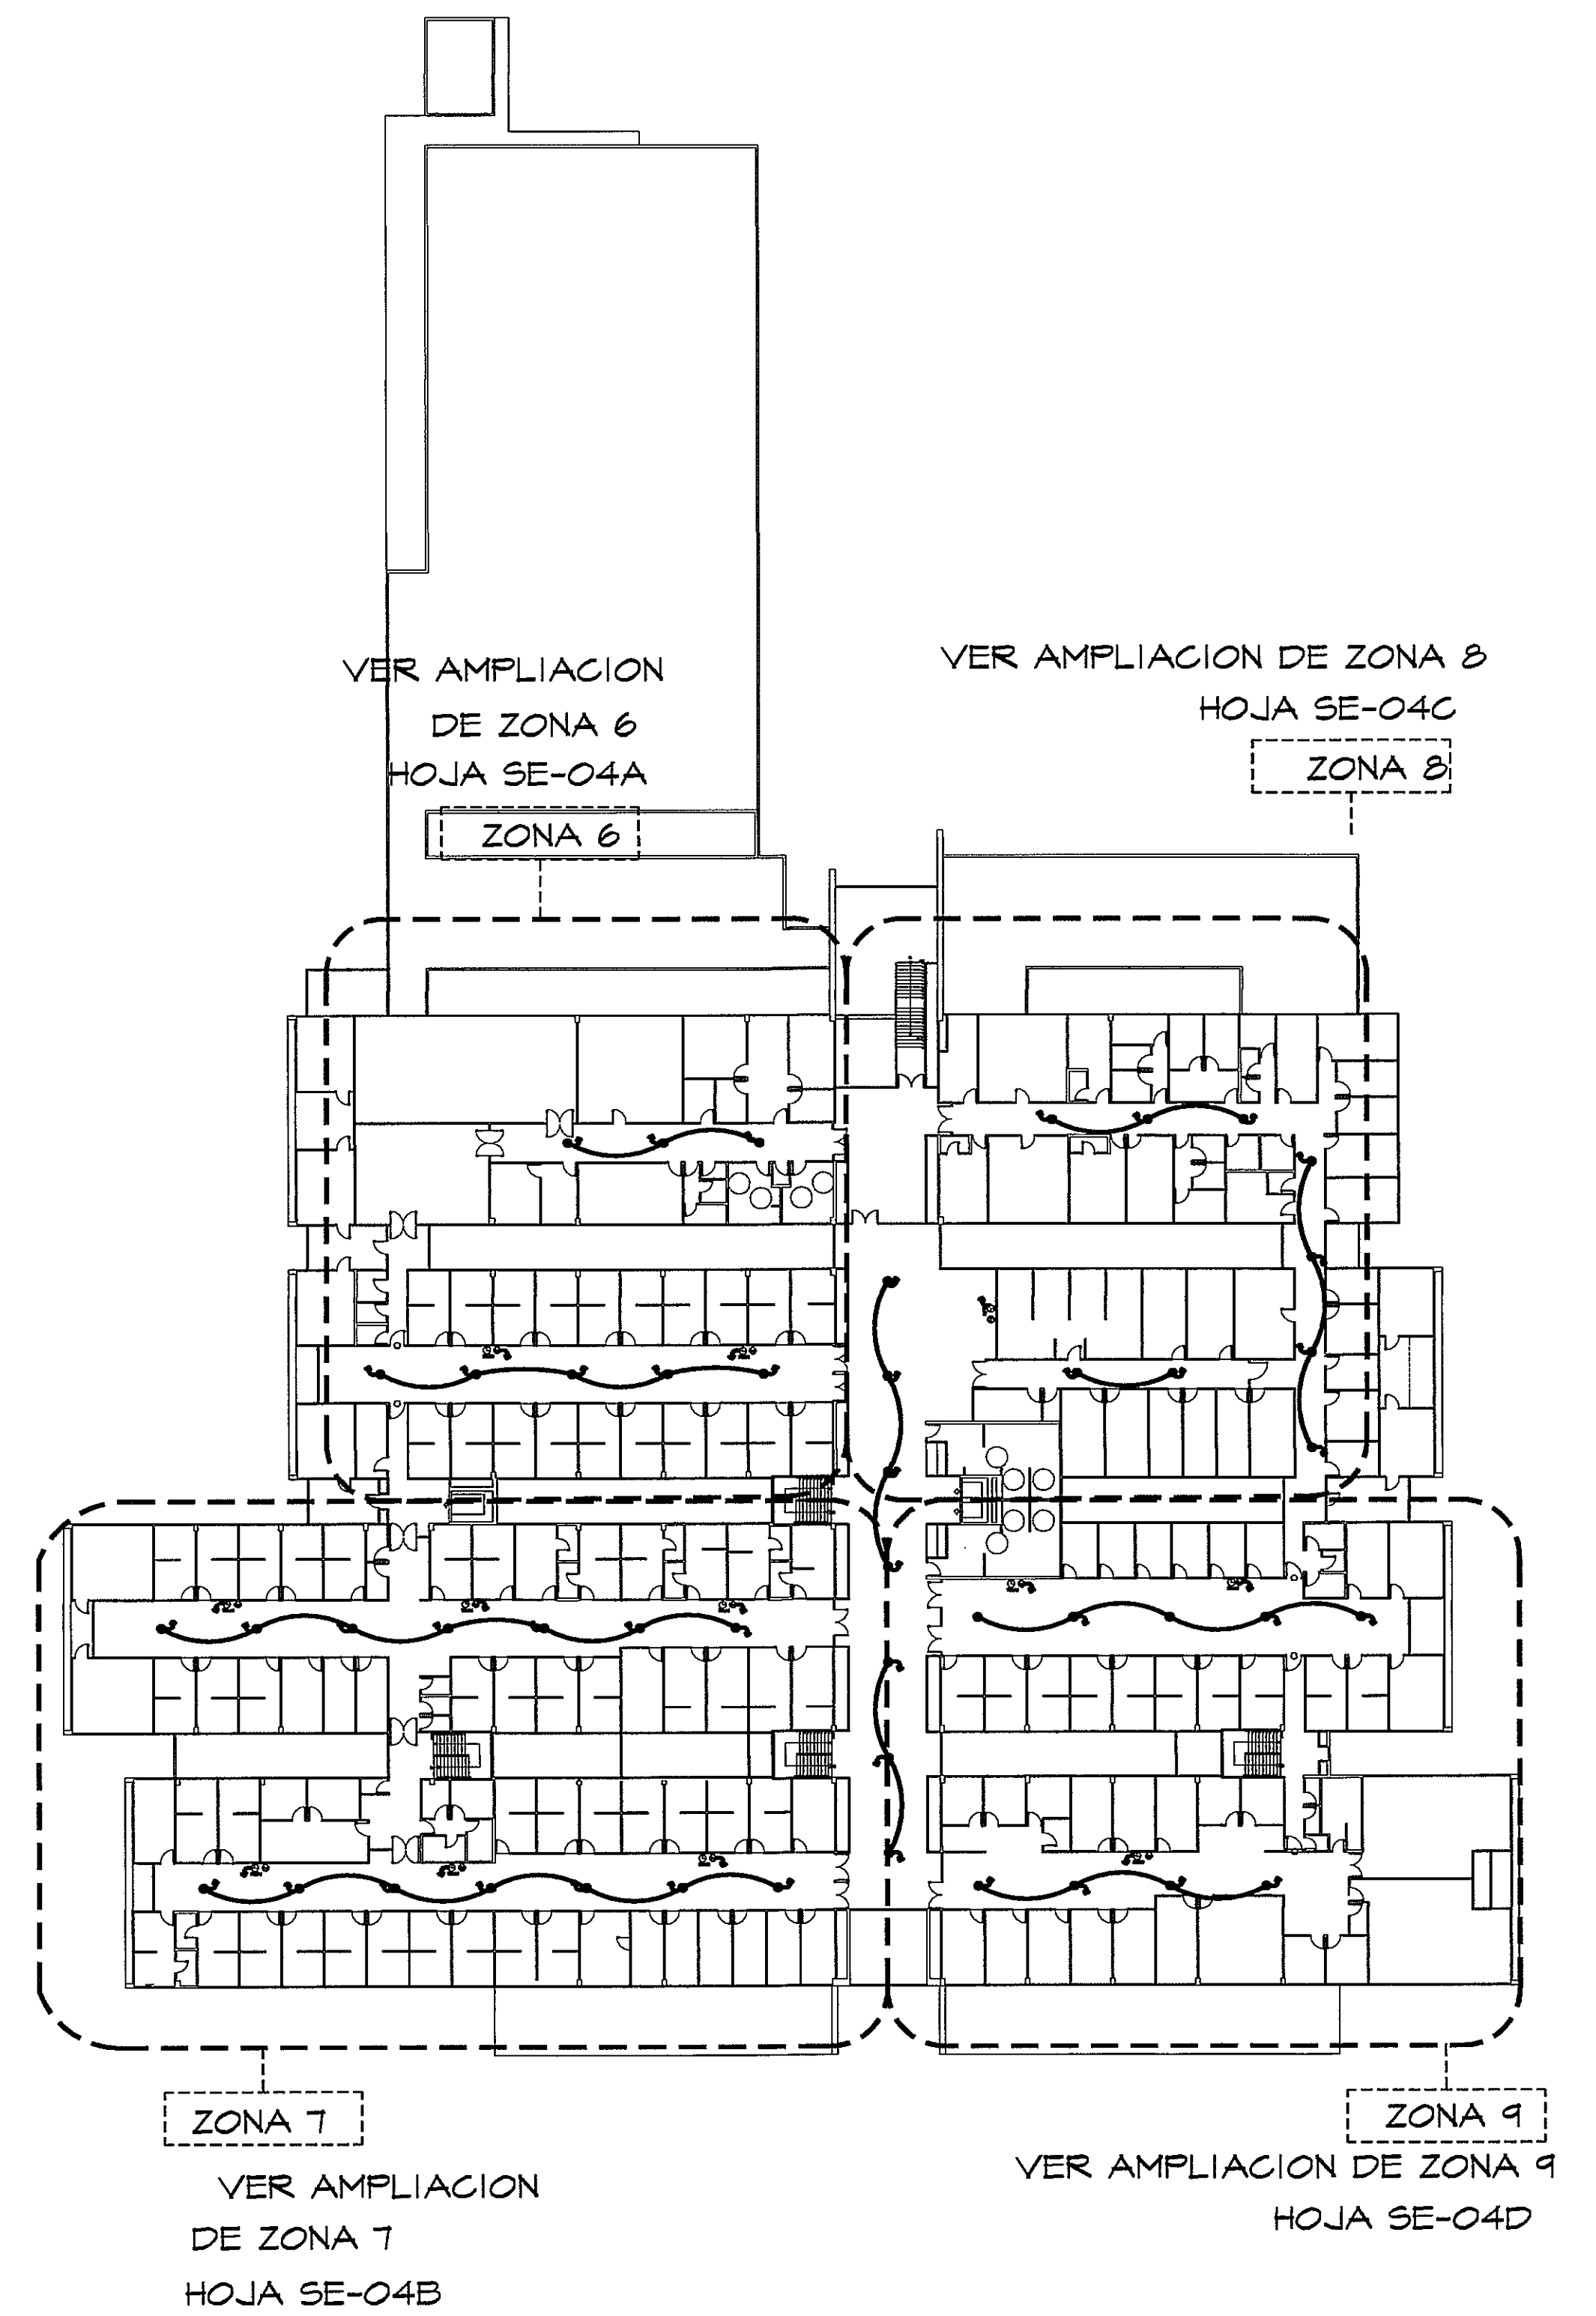

GUÍA DE AMPLIACIONES POR ZONAS
ESCALA.- 1/400 PLANTA DE AUDIO-RELOJ-TV

Andrés Romero
23/4/13 6/10

SÍMBOLO	NOMBRE	DESCRIPCION
	AUDIO	BOCINA EMPOTRADA EN TECHO. DIMENSIONES: 11.2" x 5.6" x 10.9", 1/4 lbs CANTIDAD: 41
	TELEVISION	SALIDA PARA CONEXION DE TELEVISORES EMPOTRADO EN PARED CANTIDAD: 12
	RELOJ	SALIDA PARA CONEXION DE RELOJES EMPOTRADO EN PARED CANTIDAD: 12




PROHIBIDA LA REPRODUCCION TOTAL O PARCIAL, Y EL USO DE SU CONTENIDO SIN EL CONSENTIMIENTO DE SU AUTOR.

OLMEDO A. GÓMEZ MARTÍNEZ
ARQUITECTO
LICENCIA No. 2009-01-103
Ley 18 del 20 de Enero de 1999
Junta Técnica de Ingeniería y Arquitectura

Revision No.
REVISION #1
REVISION #2

FECHA
20-DIC-2012
04-FEB-2013

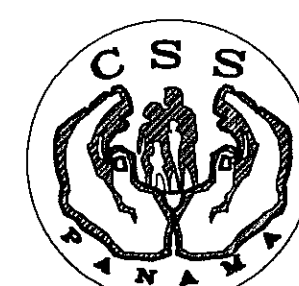

JEFE DE
DEPARTAMENTO

DIRECCION NACIONAL DE
INFRAESTRUCTURA Y SERVICIOS
DE APOYO (DINISA)

DIRECTOR DE
INGENIERIA Y ARQUITECTURA

PROYECTO DE EJECUCION:
CONSTRUCCION DE NUEVO EDIFICIO INSTITUCIONAL
POLICLINICA DR. MANUEL DE JESUS ROJAS
PROPIEDAD DE LA CAJA DEL SEGURO SOCIAL DE PANAMA
UBICADO EN LA URB. VILLA MONICA, CARRETERA INTERAMERICANA
DISTRITO DE AGUADULCE, PROV. DE COCLE, REPUBLICA DE PANAMA

DIRECTOR DE OBRAS Y CONSTRUCCIONES MUNICIPALES

AUDIO- RELOJ- TV (NIVEL-100)

DISEÑO ARQUITECTONICO:
ARQ. OLMEDO GÓMEZ/SERTA
ESTRUCTURA:
ING. JUAN RAUL DIAZ
ELECTRICIDAD:
ING. MANUEL PADILLA
SISTEMAS ESPECIALES:
ING. DORANSE HURTADO

PLUMERIA:
MAESTRO PLOM. HECTOR HASSELL
AIRE ACONDICIONADO:
ING. OSVALDO ADAMES
GASES MEDICOS:
ING. VICENTE PEÑALOZA

REVISION:
ARQ. OLMEDO GÓMEZ
REVISION:
SERTA
DESARROLLO:
SERTA
FECHA:
2012
PROYECTO No.
2012-DES-014

HOJA No.
SE-04
DE