




PLANTA VOZ Y DATA-CCTV

Verifican donde en las AREAS
Administrativas colocan puntos
de Data para Impresoras en RED.

Angelina Lopez 15/5/12

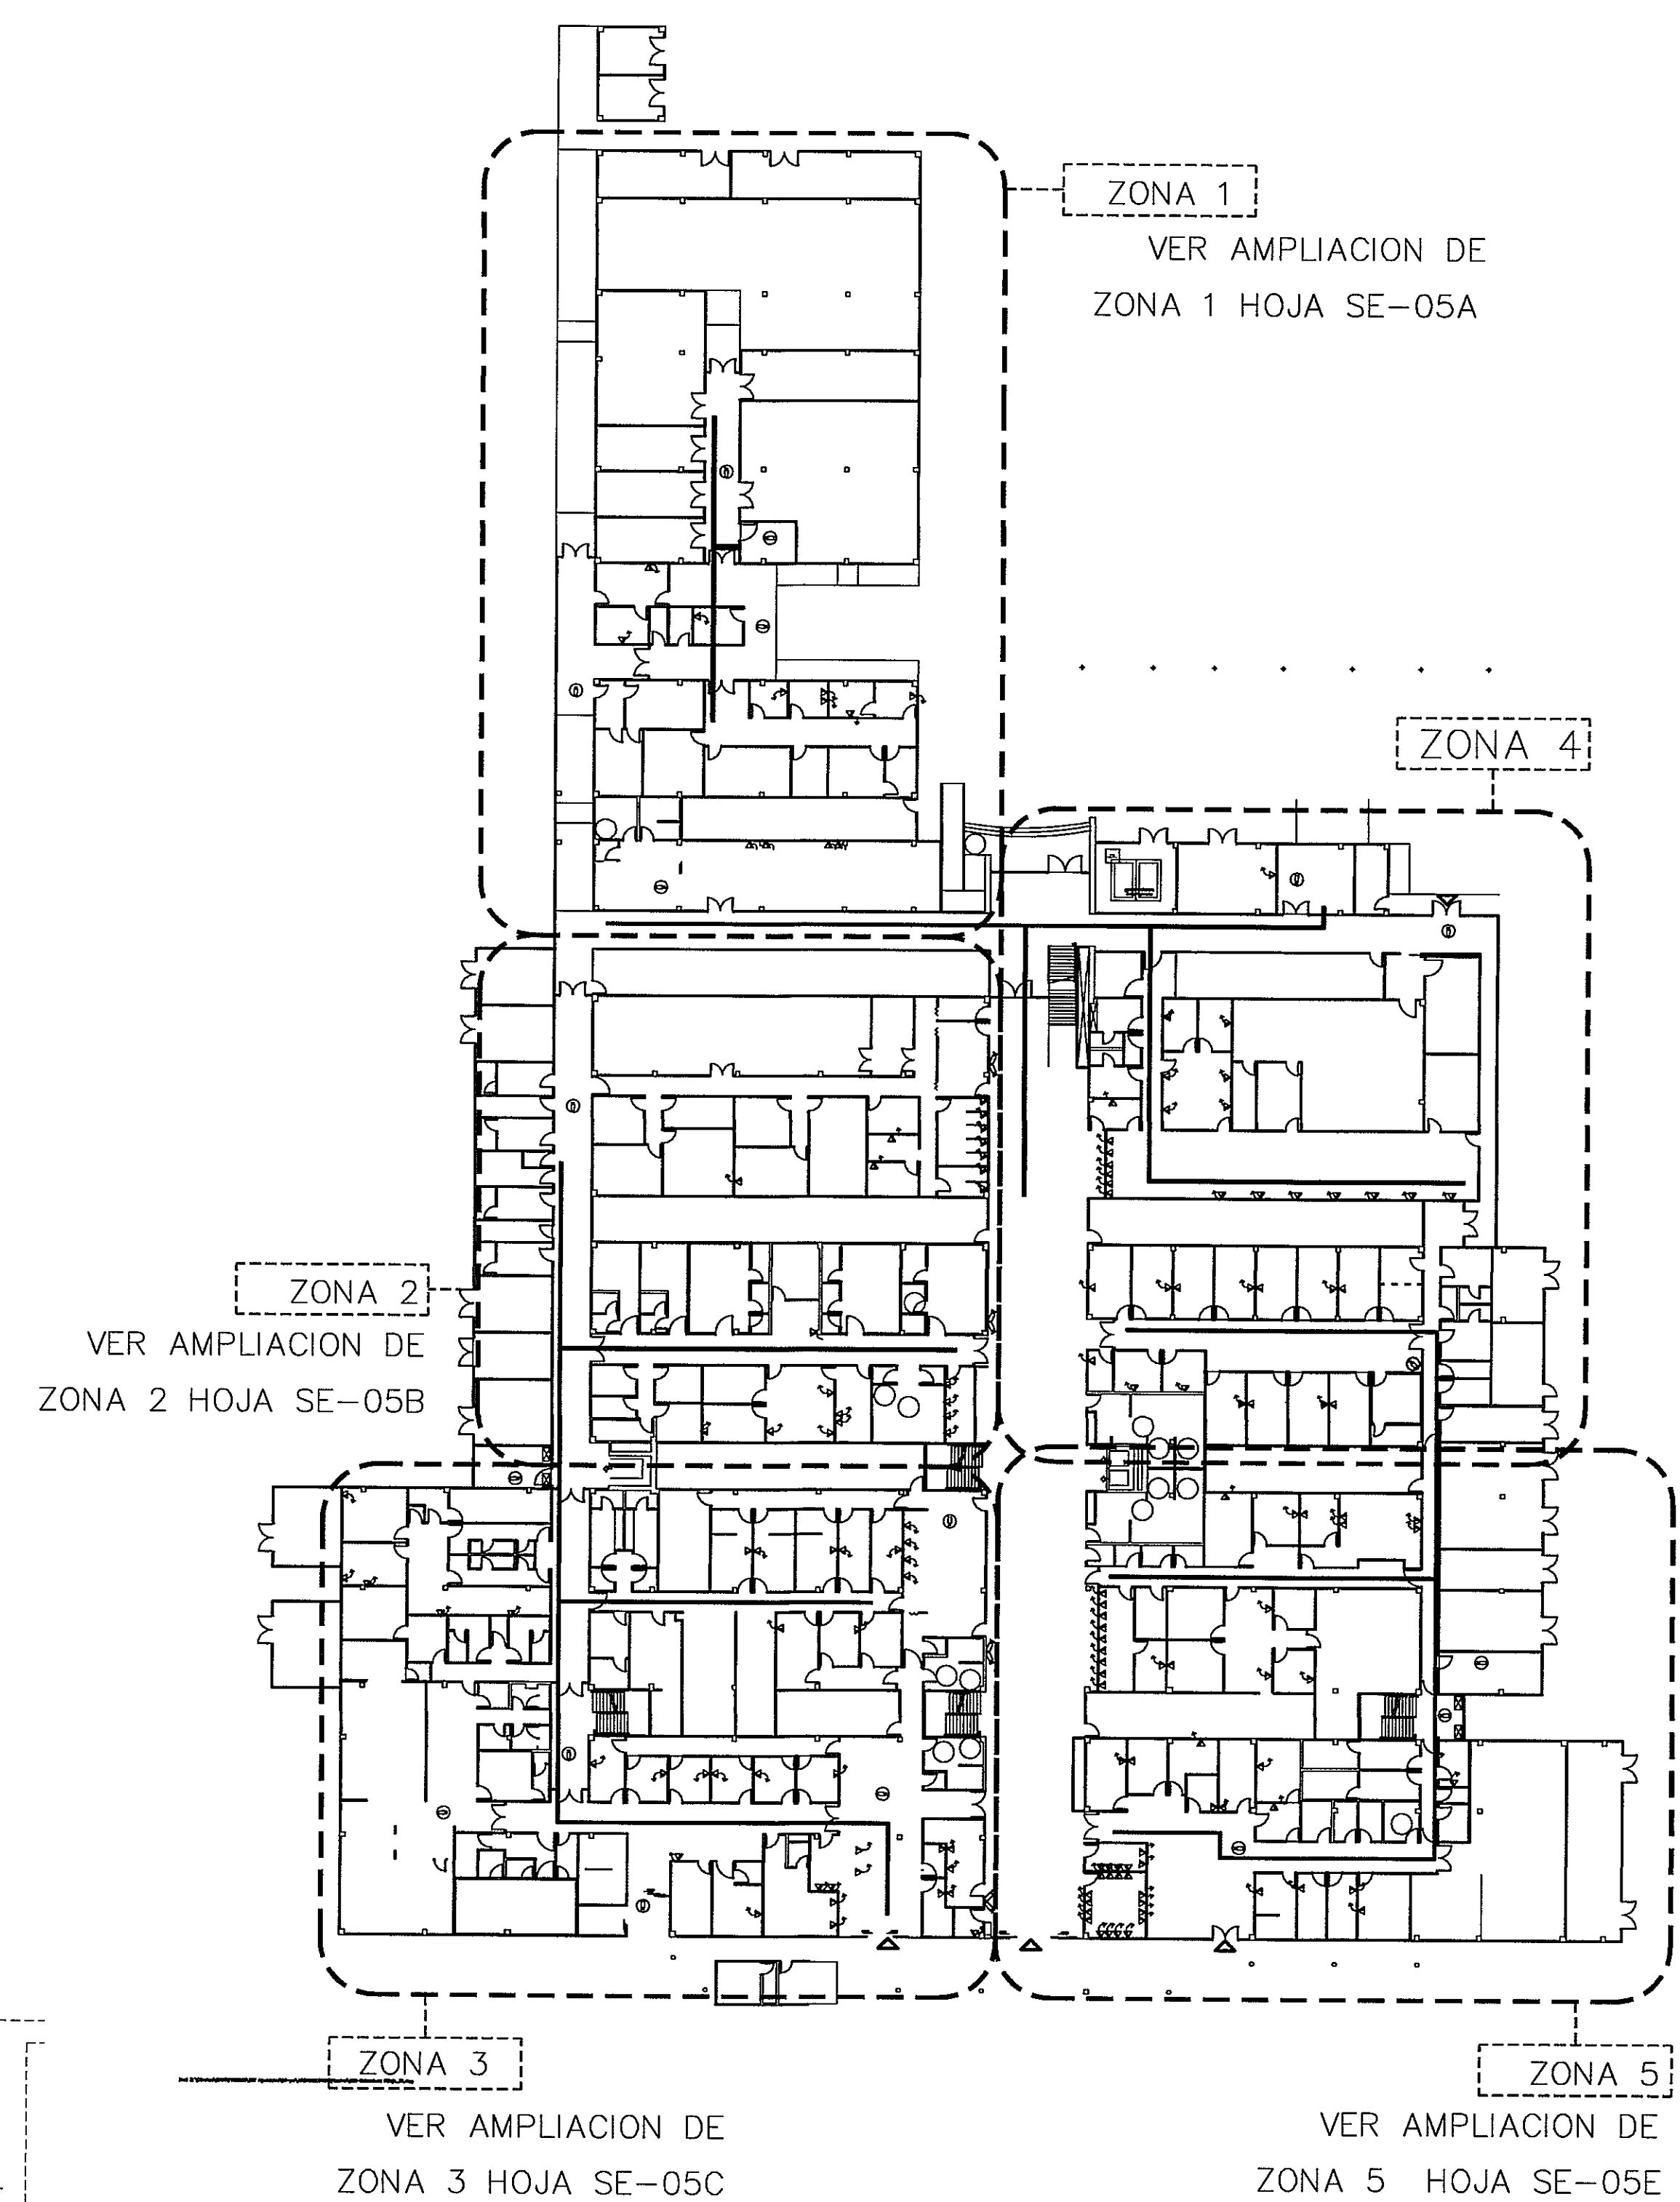

4/11

PLANTA VOZ Y DATOS-CCTV (NIVEL 000) ESCALA.- 1/75

HOJA No.

DE

PLOMERIA: MAESTRO PLOM. HECTOR HASSELL
AIRE ACONDICIONADO: ING. OSVALDO ADAMES
GASES MEDICOS: ING. VICENTE PEÑALOZA

SE-05D	HOJA No.	DE
--------	----------	----

POLICLINICA DR. MANUEL DE JESUS ROJAS