
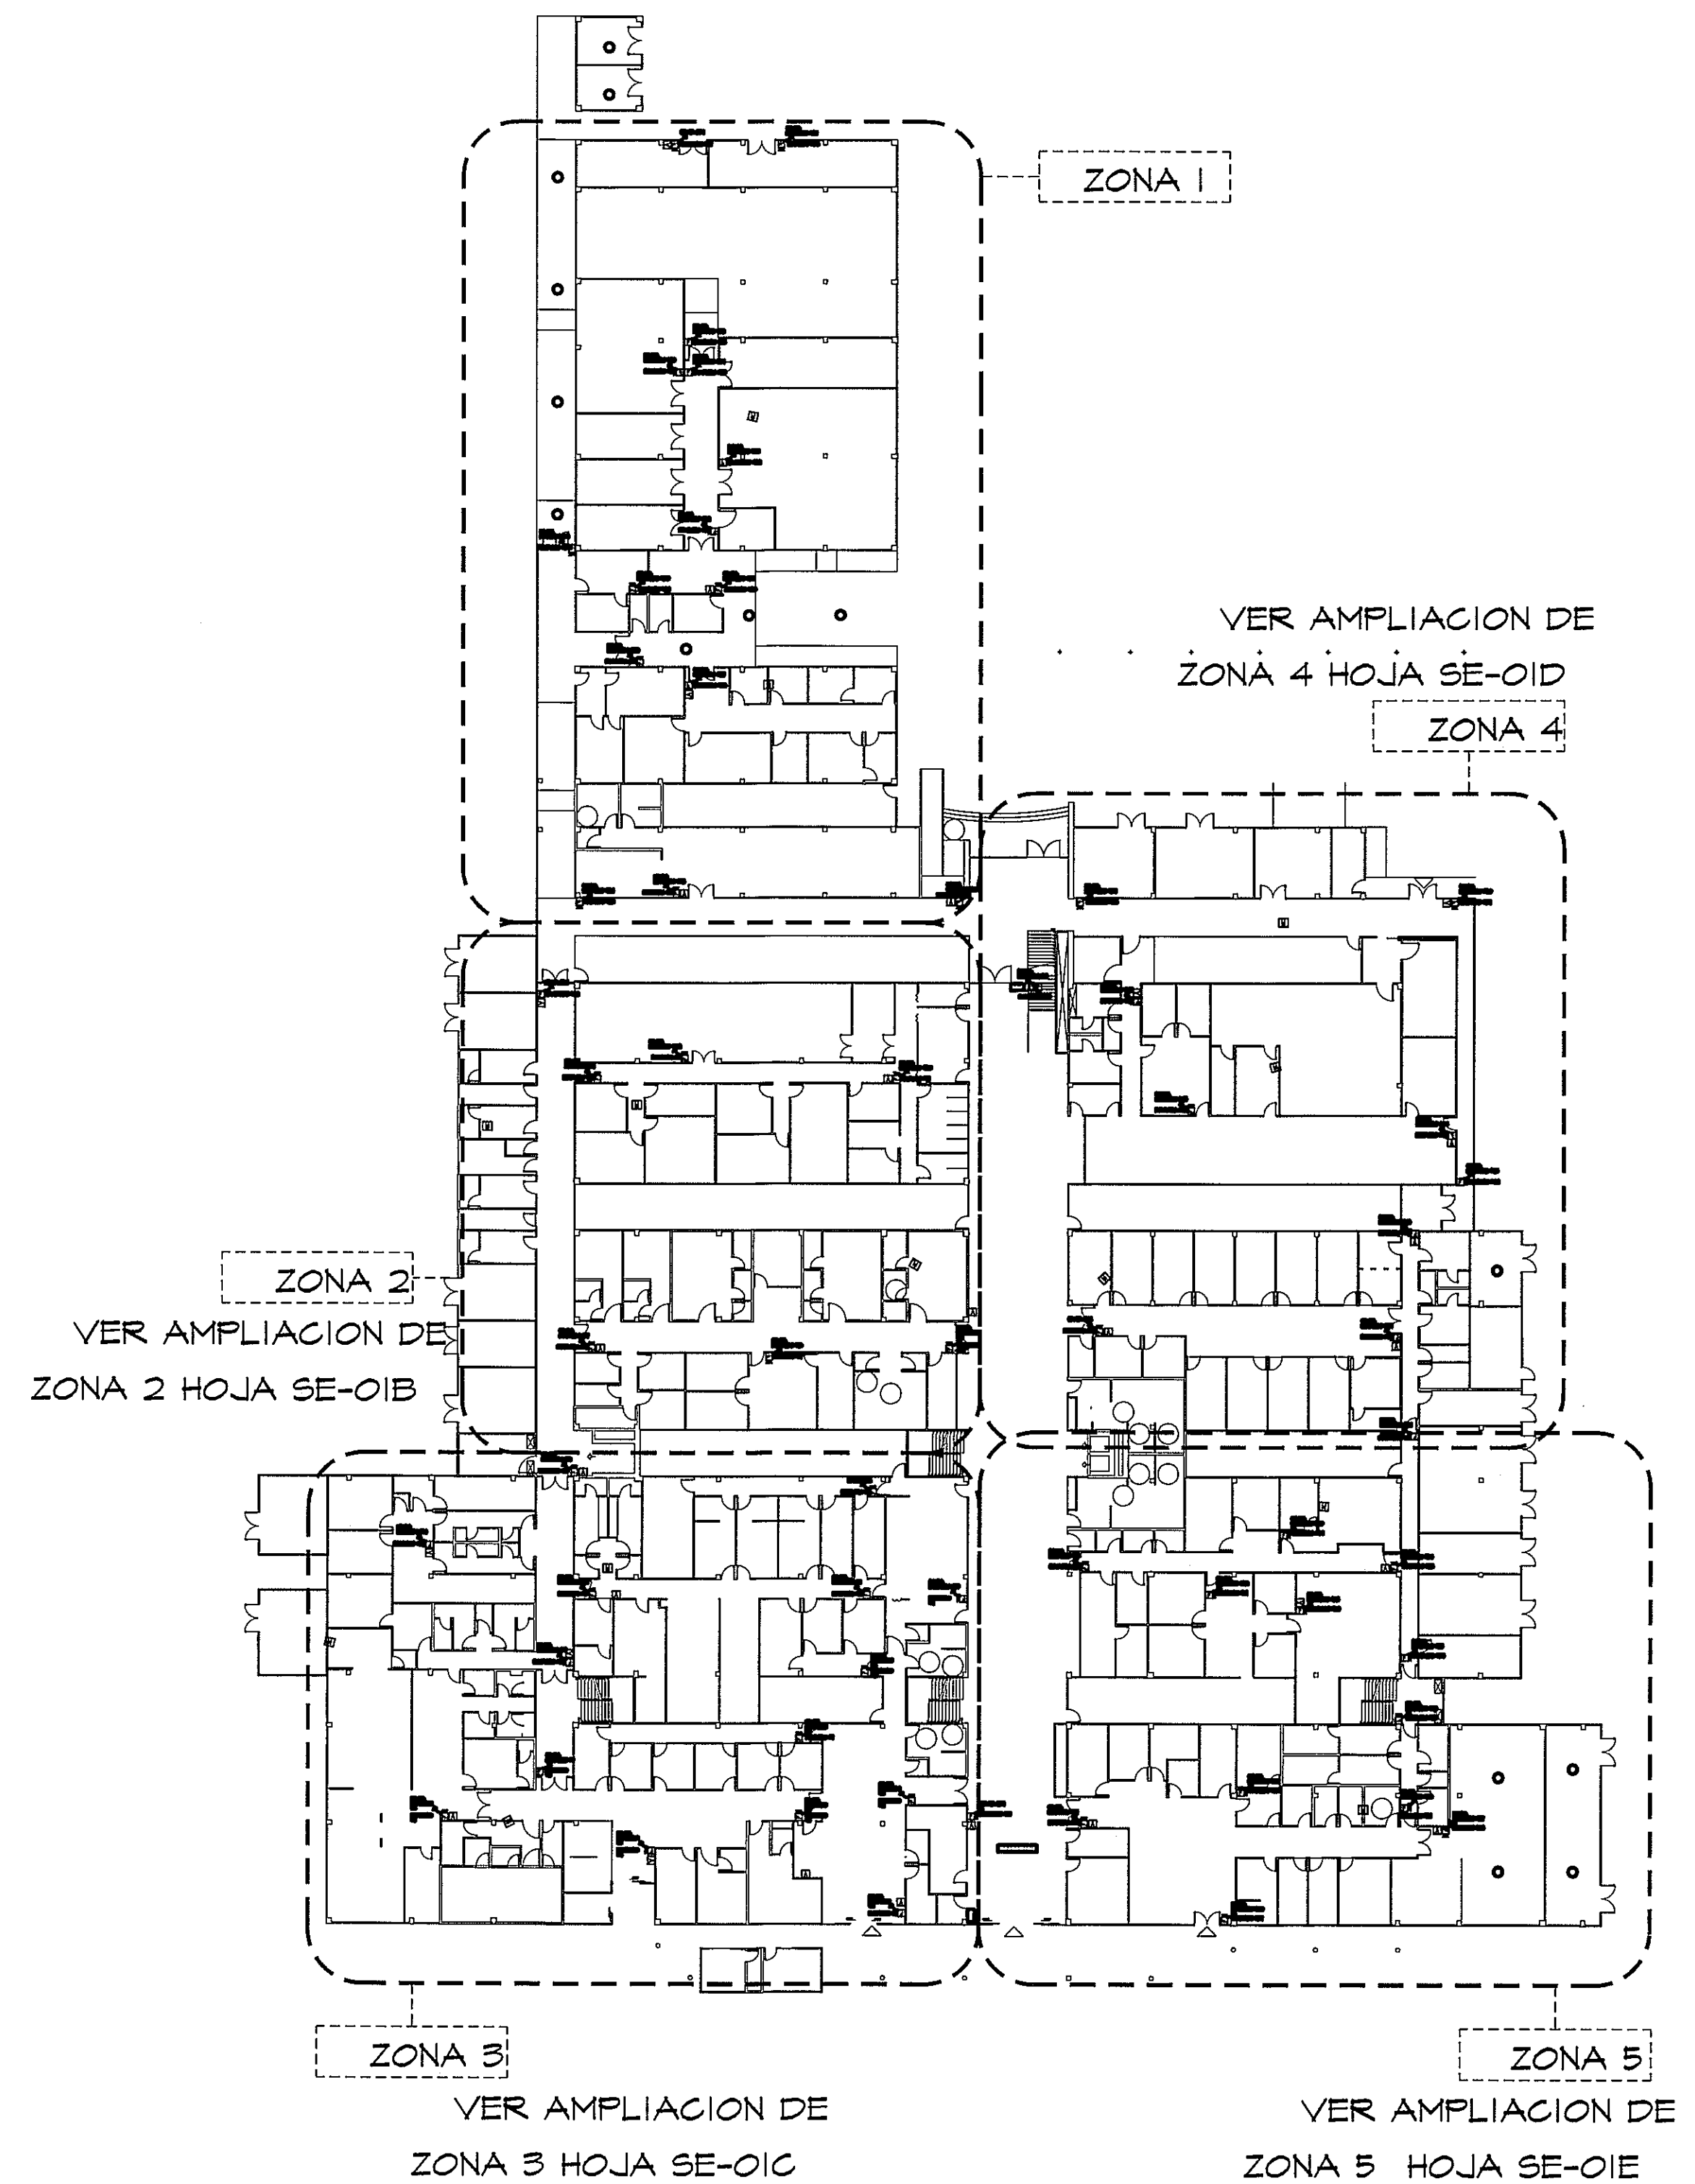


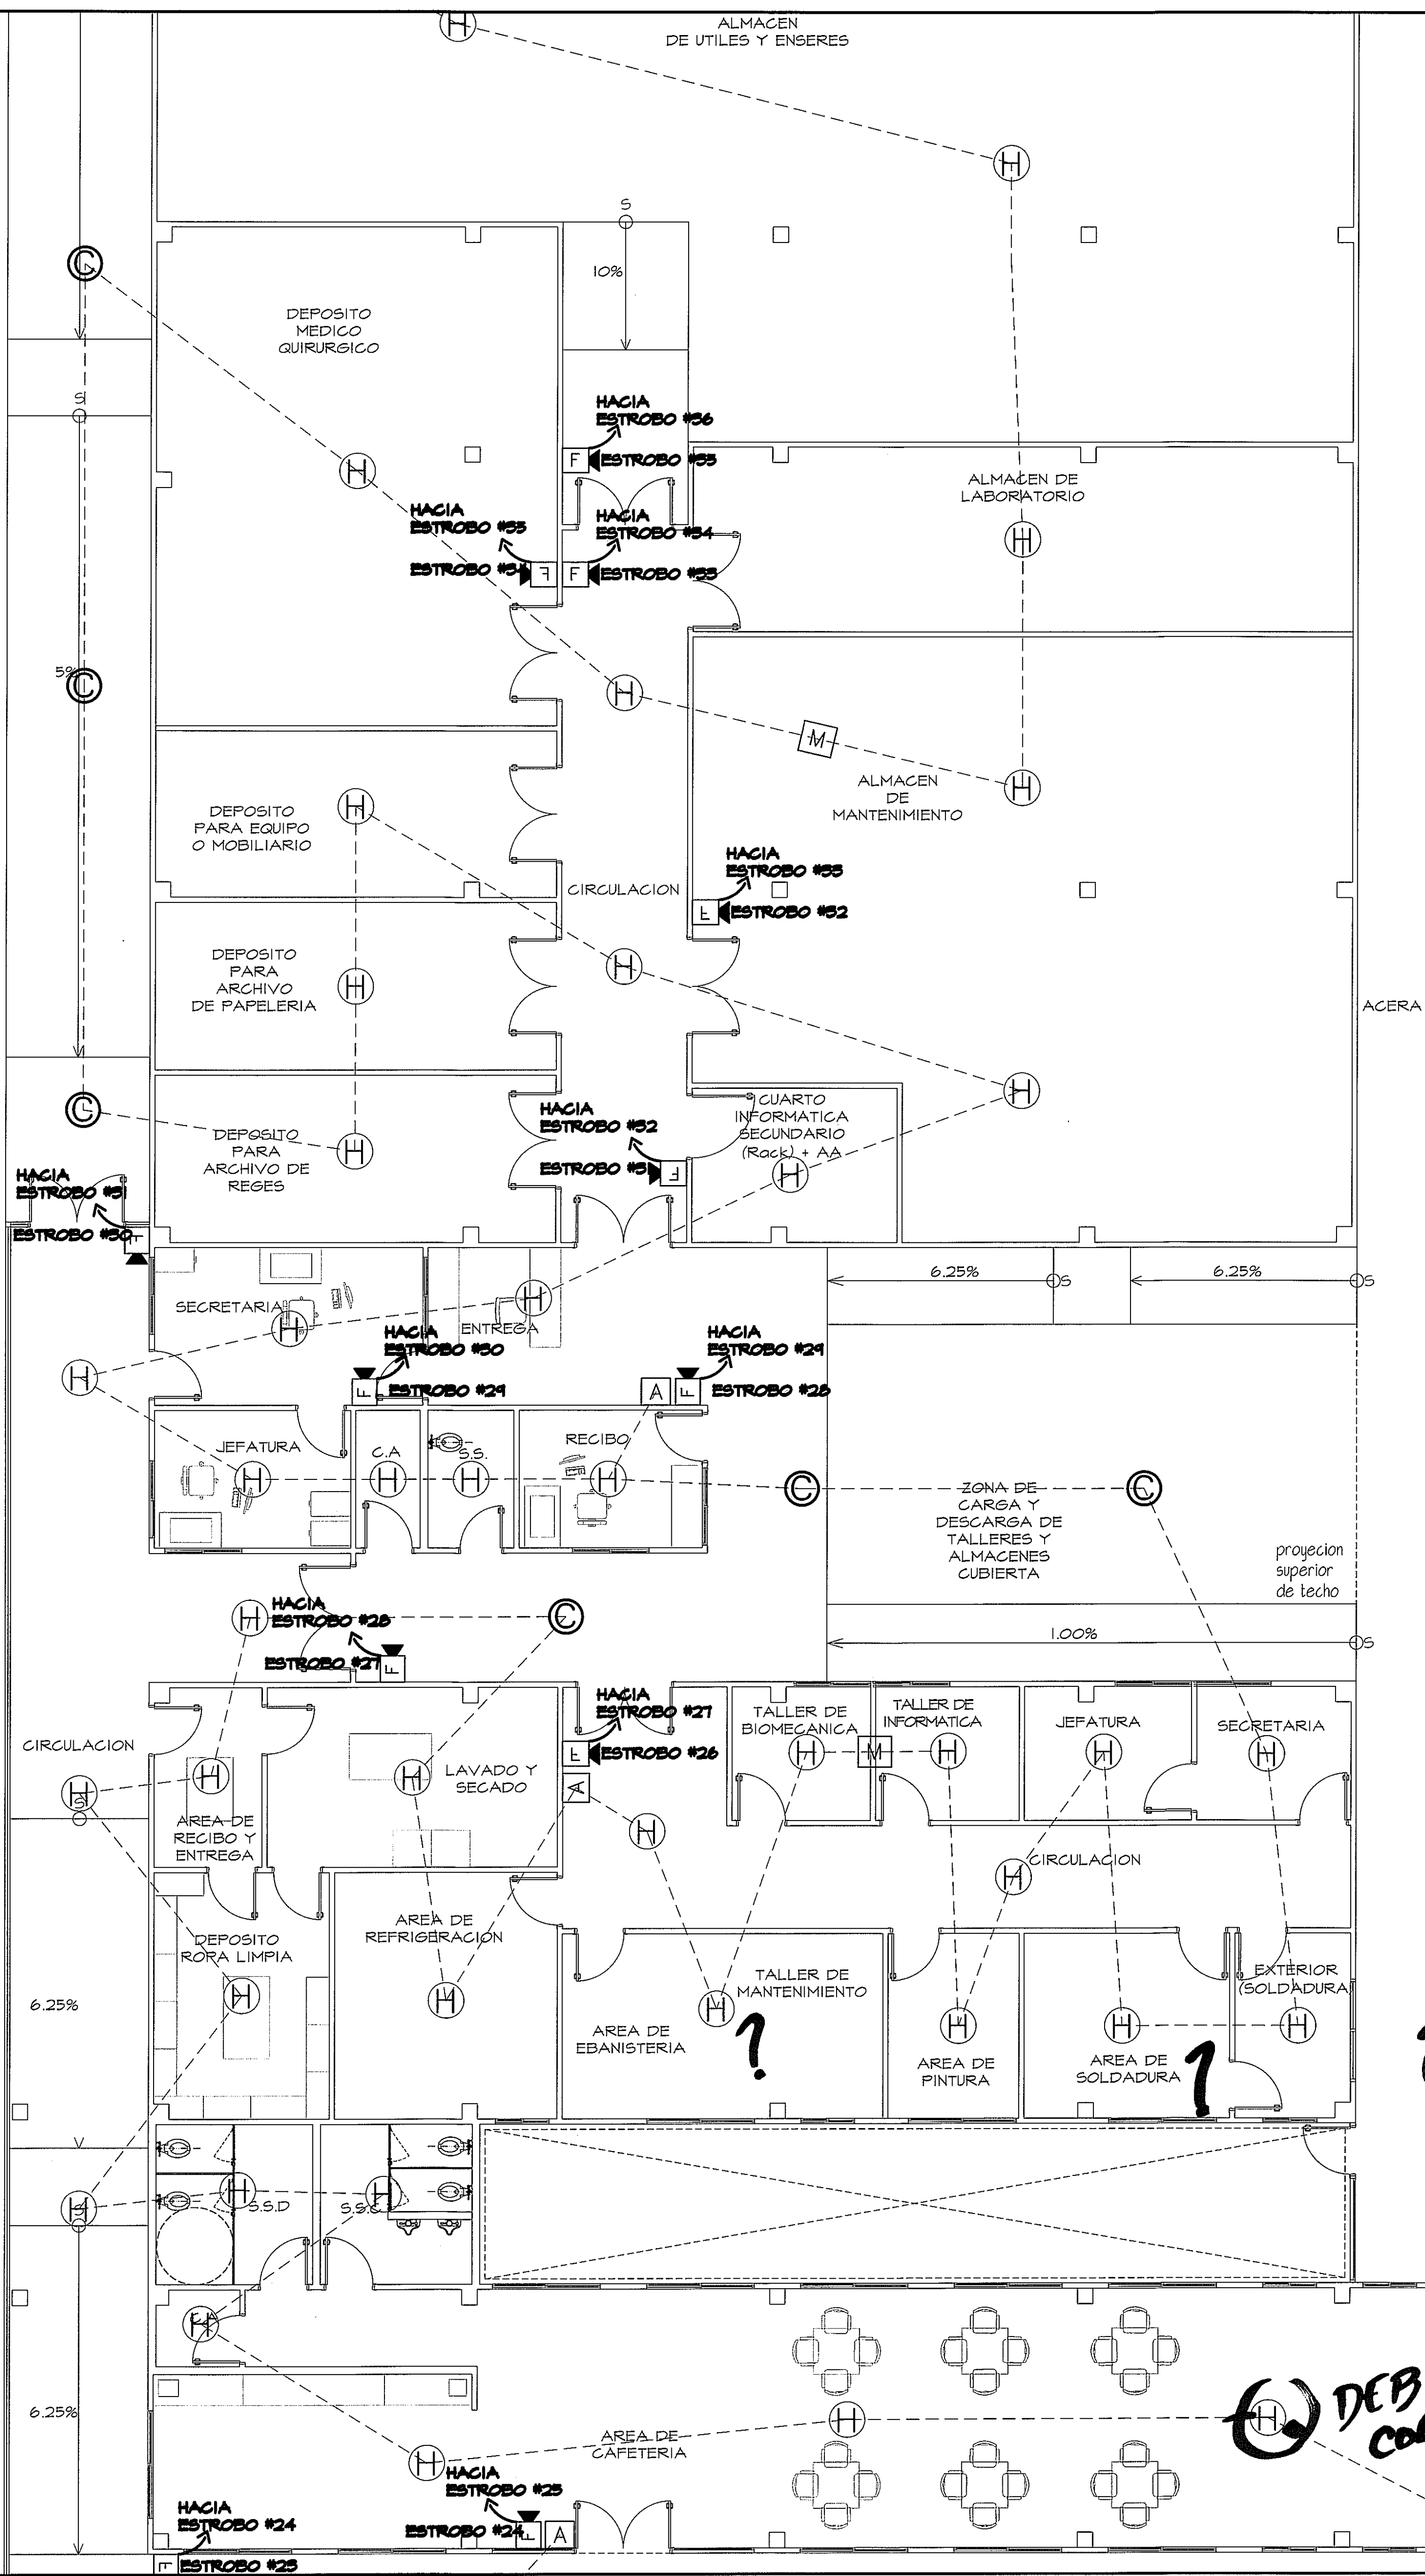

GUIA DE AMPLIACIONES POR ZONAS
ESCALA.- 1/400 PLANTA DE INCENDIO

SIMBOLOGIA	NOMBRE	DESCRIPCION
H	DETECTOR DE HUMO	DETECTOR DE HUMO FOTOELECTRICO INTELIGENTE CON INDICADOR LUMINOSO DE FUNCIONAMIENTO. SOBRESUELO EN CIELO RASO. CANTIDAD: 504
C	DETECTOR DE CALOR	UN DETECTOR DEL CALOR ES UN DISPOSITIVO LA ALARMA DE INCENDIO DISEÑADO PARA RESPONDER CUANDO LA ENERGIA TERCIAL CONECTADO DE UN FUEGO AUMENTA LA TEMPERATURA DE UN ELEMENTO SENSIBLE AL CALOR. CANTIDAD: 14
A	ESTACION MANUAL DE ALARMA	ALARMA SOBRE PUESTA EN PARED. ALTURA MAXIMA DE 1.40M. CANTIDAD: 29
F	ALARMA CON ESTROBO EN PARED	LUZ ESTROBOESCOPIA DE 150 CD (CANDELA). INDICADOR DE ENCENDIDO. CANTIDAD: 81
M	MODULO MONITOR	INDICADOR LAS FALLAS DEBIDO A CORTOS CIRCUITOS O A CIRCUITOS ABERTOS. EL DISPOSITIVO GENERA SEÑALES DE ESTADO NORMAL, FALLA, FIRE-ALARMA Y ALARMA. CANTIDAD: 13
PAI	PANEL DE ALARMA PNI	PANEL DE ALARMA CONTRA INCENDIO. UBICACION: ENTRADA PRINCIPAL NIVEL 000. CANTIDAD: 1
FB	FOTO BEAM	ESTE EQUIPO ESTÁ COMPUESTO DE DOS ELEMENTOS. UNO DE LOS DISPOSITIVOS ES EL EMISOR DE LUZ Y RECEPTOR. EL OTRO ES EL REFLECTOR. AL INTERCAMBIARSE LA SEÑAL ENTRE LOS EQUIPOS SE PRODUCE UNA ALARMA.

AMPLIACION DE ZONA 1
PLANTA DE INCENDIO (NIVEL 000) ESCALA.- 1/75

PROHIBIDA LA REPRODUCCION TOTAL O PARCIAL, Y EL USO DE SU CONTENIDO SIN EL CONSENTIMIENTO DE SU AUTOR.

OLMEDO A. GOMEZ MARTINEZ
ARQUITECTO
LICENCIA No. 2006-001-103
CARRERA
Ley 18 del 10 de Enero de 1993
Junta Técnica de Ingeniería y Arquitectura

Revision No.
REVISION #1
REVISION #2
REVISION #3

FECHA
20-DIC-2012
04-FEB-2013
06-JUN-2013



DIRECCION NACIONAL DE
INFRAESTRUCTURA Y SERVICIOS
DE APOYO (DINSA)

PROYECTO:
CONSTRUCCION DE NUEVO EDIFICIO INSTITUCIONAL
POLICLINICA DR. MANUEL DE JESUS ROJAS
PROPIEDAD DE LA CAJA DEL SEGURO SOCIAL DE PANAMA
UBICADO EN LA URB. VILLA MONICA, CARRETERA INTERAMERICANA
DISTRITO DE AGUADULCE, PROV. DE COCLE, REPUBLICA DE PANAMA

DISEÑO ARQUITECTONICO:
ARO. OLMEDO GOMEZ/SERTA
ESTRUCTURA:
ING. JUAN RAUL DIAZ
ELECTRICIDAD:
ING. MANUEL PADILLA
SISTEMAS ESPECIALES:
ING. DORANSE HURTADO

riva s.a.
S.A.I.I.C.F.A.

REVISION:
ARO. OLMEDO GOMEZ
REVISION:
SERTA
DESARROLLO:
SERTA
FECHA:
2012
PROYECTO No.
2012-DES-014

SE-01A

HOJA No.
DE

POLICLINICA DR. MANUEL DE JESUS ROJAS

JEFE DE
DEPARTAMENTO

DIRECTOR DE
INGENIERIA Y ARQUITECTURA

DIRECTOR DE OBRAS Y CONSTRUCCIONES MUNICIPALES

PLANTA DE INCENDIO. ZONA 1

PLUMERIA:
MAESTRO PLOM. HECTOR HASSELL
AIRE ACONDICIONADO:
ING. OSVALDO ADAMES
GASES MEDICOS:
ING. VICENTE PERALLOZA