



10/12

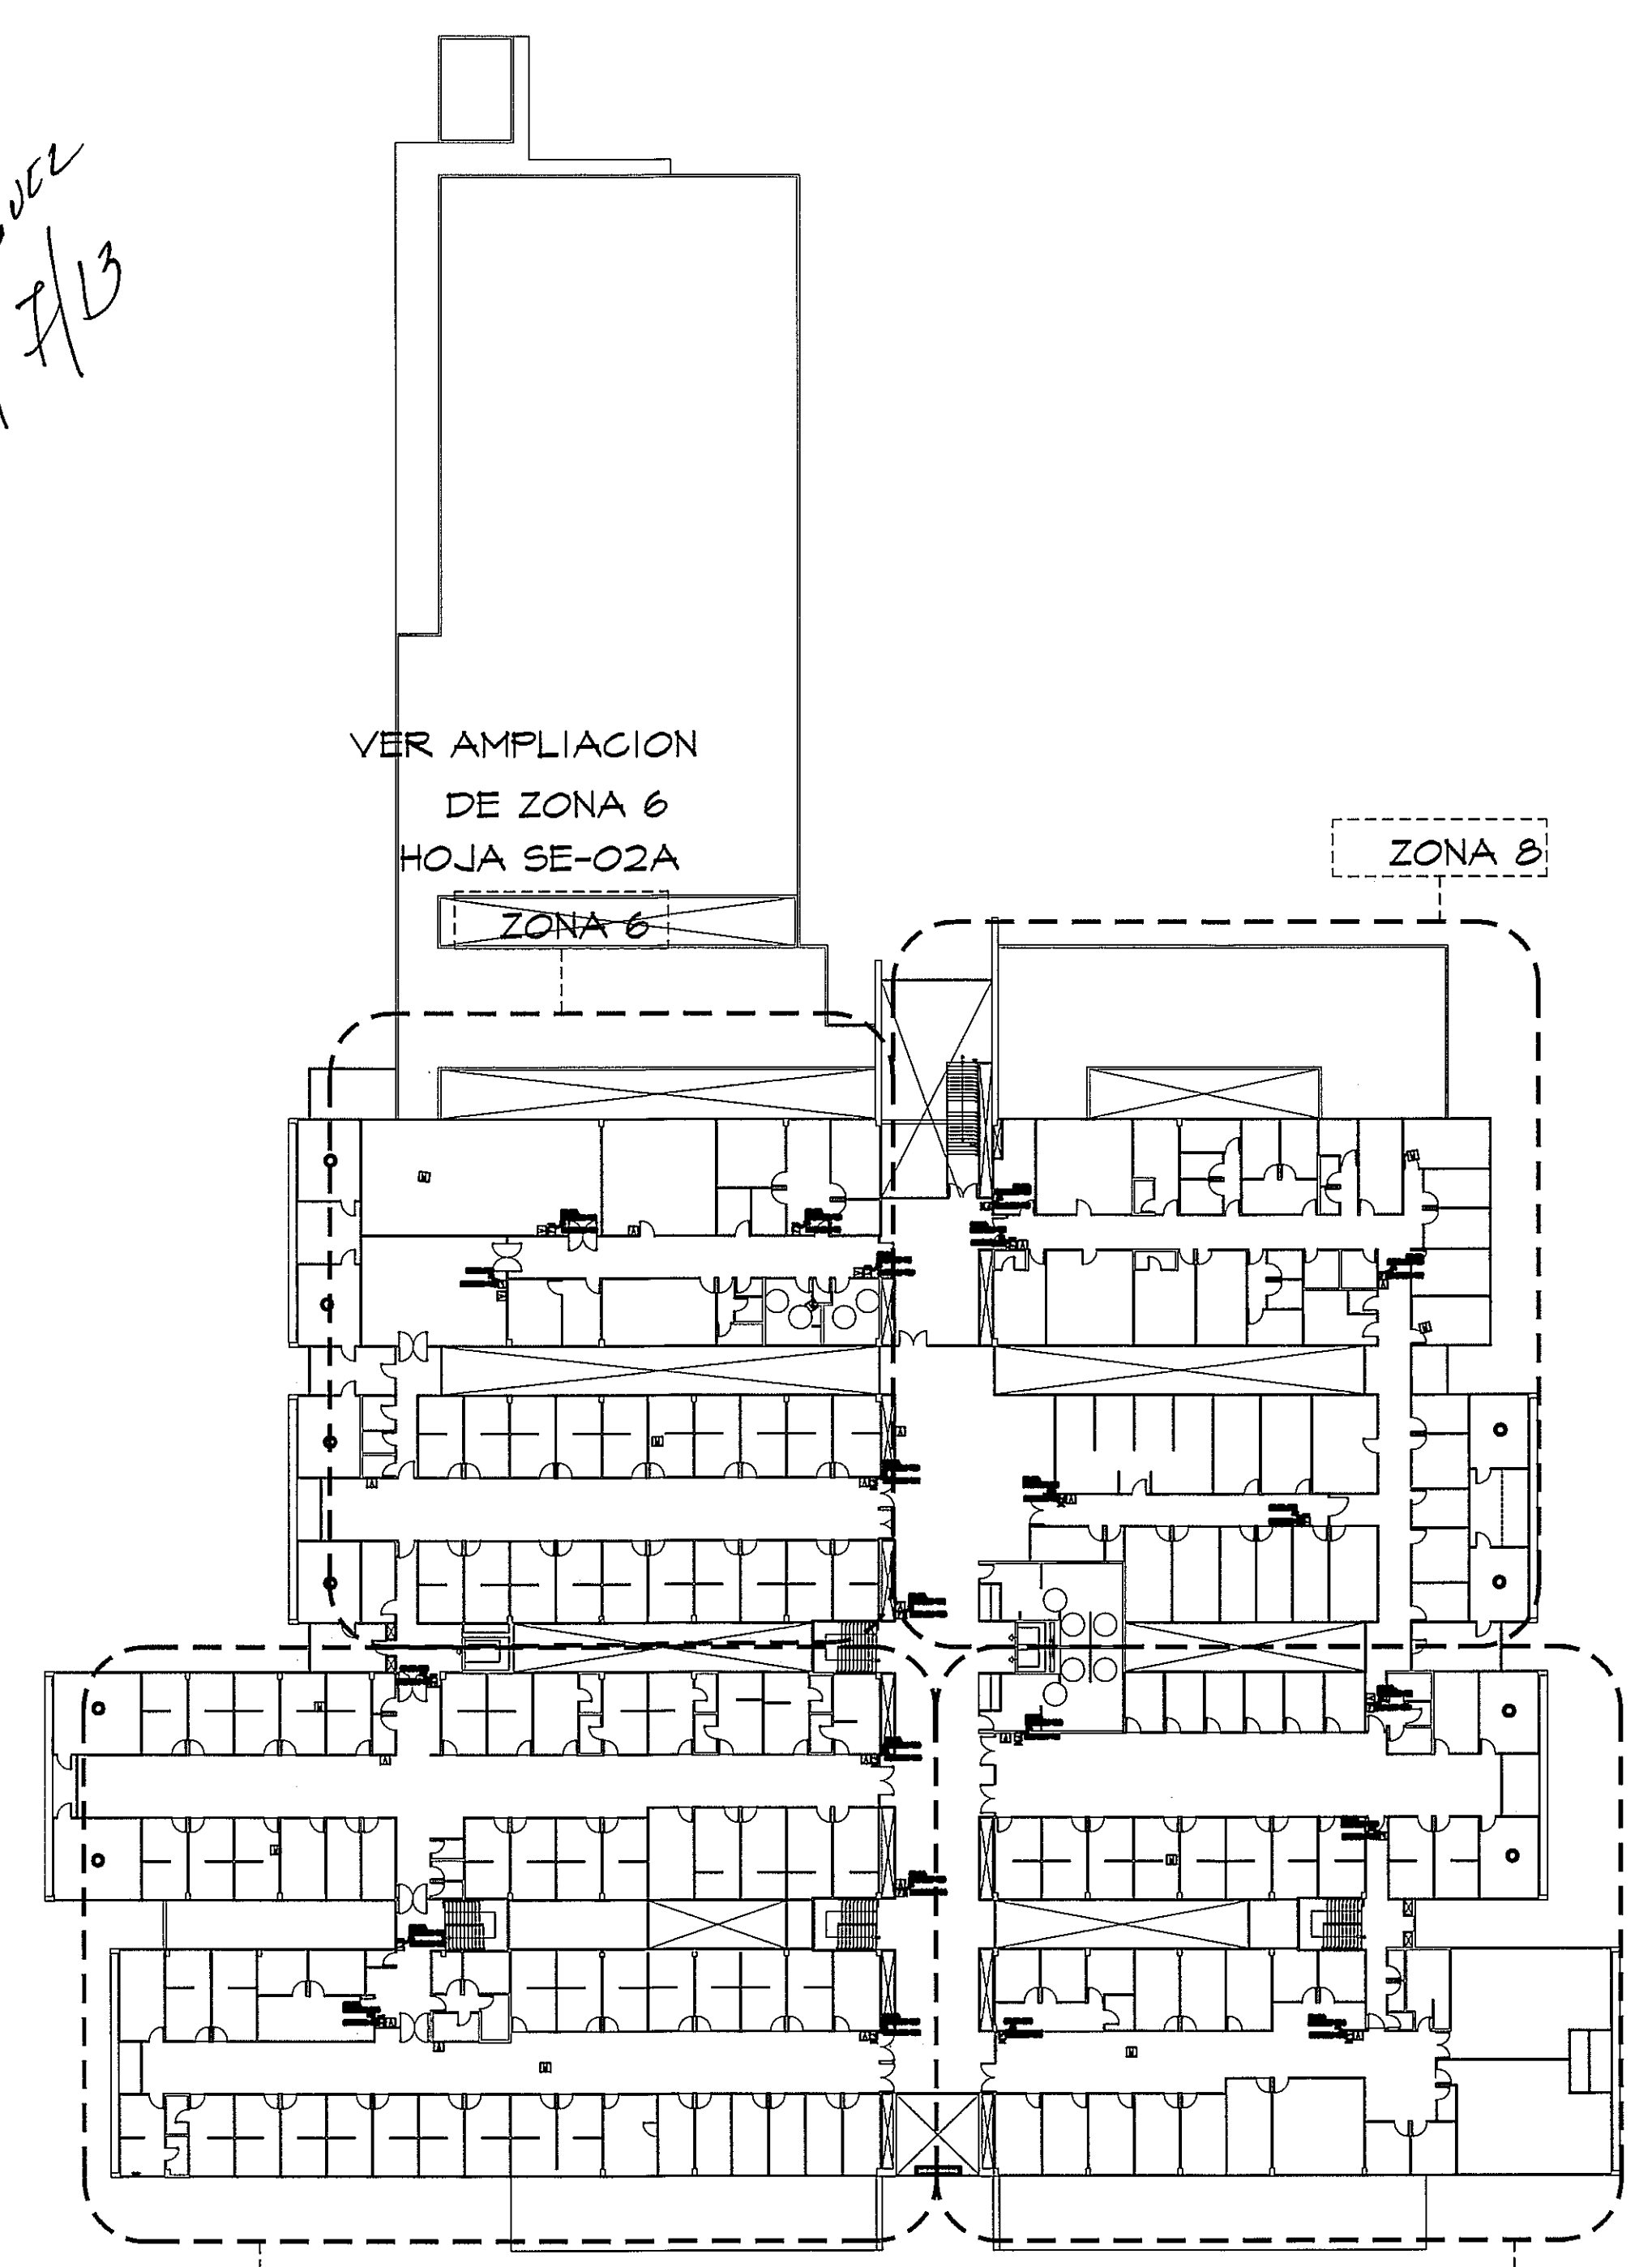

Handwritten signature: R. Rivas

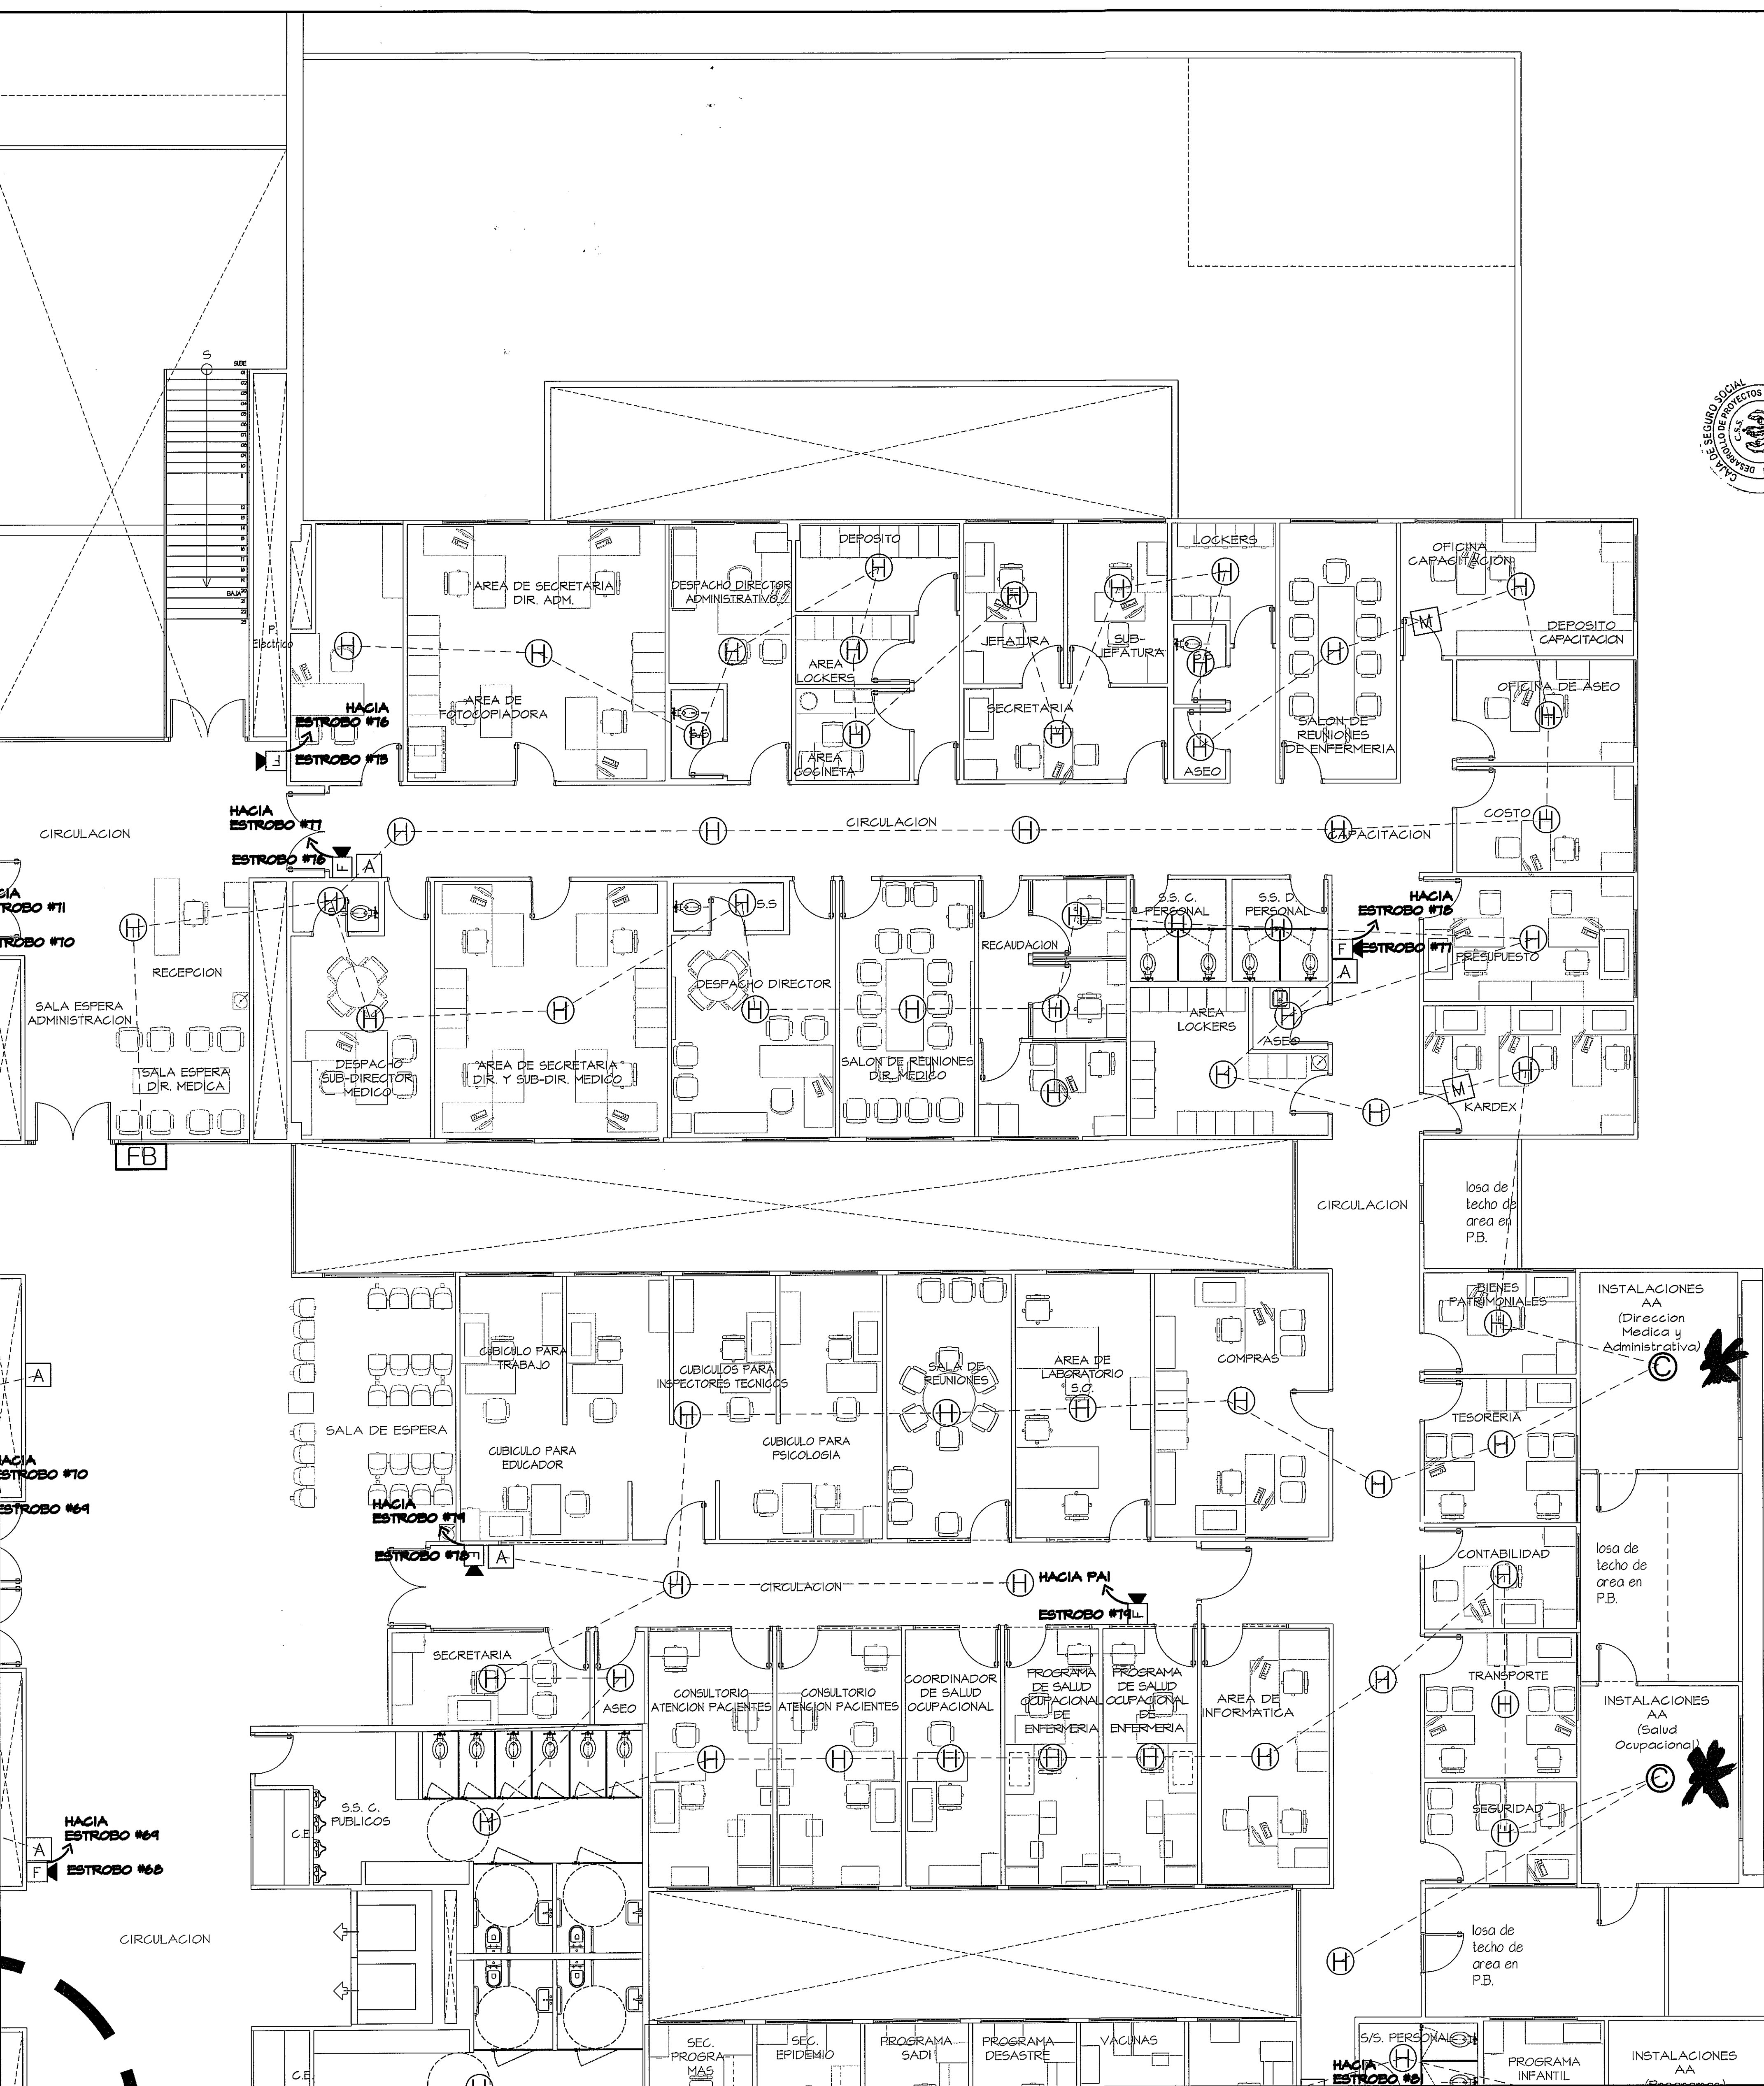

VER AMPLIACION DE ZONA 6
HOJA SE-02A

ZONA 7

VER AMPLIACION DE ZONA 7
HOJA SE-02B

ZONA 8

VER AMPLIACION DE ZONA 9
HOJA SE-02D

GUIA DE AMPLIACIONES POR ZONAS
ESCALA.- 1/400 PLANTA ALTA INCENDIO

SIMBOLOGIA	NOMBRE	DESCRIPCION
⊕	DETECTOR DE HUMO	DETECTOR DE HUMO FOTOELECTRICO INTELIGENTE CON INDICADOR LUMINOSO DE FUNCIONAMIENTO SOBREPUESTO EN CIELO RASO CANTIDAD: 08
⊙	DETECTOR DE CALOR	UN DETECTOR DEL CALOR ES UN DISPOSITIVO LA ALARMA DE INCENDIO DISEÑADO PARA RESPONDER CUANDO LA ENERGIA TERMAL CONECTADO DE UN FUEGO AUMENTA LA TEMPERATURA DE UN ELEMENTO SOBRESE AL CALOR CANTIDAD: 14
A	ESTACION MANUAL DE ALARMA	ALARMA SOBRE PUESTA EN PARED ALTURA MAXIMA DE 1.40M CANTIDAD: 20
FM	ALARMA CON ESTROBO EN PARED	LIZ ESTROBOESCORPIA DE 1/2W CD (CANDELA) INDICADOR DE EVACUACION CANTIDAD: 01
M	MODULO MONITOR	INFORMA LAS FALLAS DEBIDO A CORTOS CIRCUITOS O A CIRCUITOS ABIERTOS. EL DISPOSITIVO GENERA SEÑALES DE ESTADO NORMAL, FALLO, PRE-ALARMA Y ALARMA CANTIDAD: 15
PAI	PANEL DE ALARMA PAI	PANEL DE ALARMA CONTRA INCENDIO UBICACION: ENTRADA PRINCIPAL NIVEL 000 CANTIDAD: 1
FB	FOTO BEAM	ESTE EQUIPO ESTA COMPUESTO DE DOS ELEMENTOS: UNO DE LOS DISPOSITIVOS ES EL EMISOR DE LUZ Y RECEPTOR, EL OTRO ES EL REFLECTOR. AL INTERUMPRSE LA SEÑAL ENTRE LOS EQUIPOS SE PRODUCE UNA ALARMA.


*** Detectores de Humo para Ducto**

AMPLIACION DE ZONA 8
PLANTA ALTA INCENDIOESCALA.- 1/75

PROHIBIDA LA REPRODUCCION TOTAL O PARCIAL, Y EL USO DE SU CONTENIDO SIN EL CONSENTIMIENTO DE SU AUTOR.

OLMEDO A. GONZALEZ MARTINEZ
ARQUITECTO
LICENCIADO No. 2008-201-103
Firma
Ley 18 del 27 de Enero de 1989
Junta Técnica de Ingeniería y Arquitectura

Revision No.	FECHA
REVISION #1	20-DIC-2012
REVISION #2	04-FEB-2013
REVISION #3	06-JUN-2013

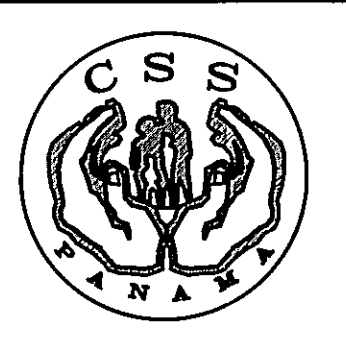

DIRECCION NACIONAL DE
INFRAESTRUCTURA Y SERVICIOS
DE APOYO (DINSA)

PROYECTO:
CONSTRUCCION DE NUEVO EDIFICIO INSTITUCIONAL
POLICLINICA DR. MANUEL DE JESUS ROJAS
PROPIEDAD DE LA CAJA DEL SEGURO SOCIAL DE PANAMA
UBICADO EN LA URB. VILLA MONICA, CARRETERA INTERAMERICANA
DISTRITO DE AGUADULCE, PROV. DE COCLE, REPUBLICA DE PANAMA

DISEÑO ARQUITECTONICO:
ARQ. OLMEDO GOMEZ/SERTA
ESTRUCTURA:
ING. JUAN RAUL DIAZ
ELECTRICIDAD:
ING. MANUEL PADILLA
SISTEMAS ESPECIALES:
ING. DORANSE HURTADO

PLUMERIA:
MAESTRO PLUM. HECTOR HASSELL
AIRE ACONDICIONADO:
ING. OSVALDO ADAMES
GASES MEDICOS:
ING. VICENTE PERALDOZA

REVISION:
ARQ. OLMEDO GOMEZ
REVISION:
SERTA
DESARROLLO:
SERTA
FECHA:
2012
PROYECTO No.
2012-DES-014
HOJA No.
DE

riva.s.a.
S.A.I.I.C.F.A.

SE-02C

POLICLINICA DR. MANUEL DE JESUS ROJAS

PLANTA ALTA. INCENDIO. ZONA 8