



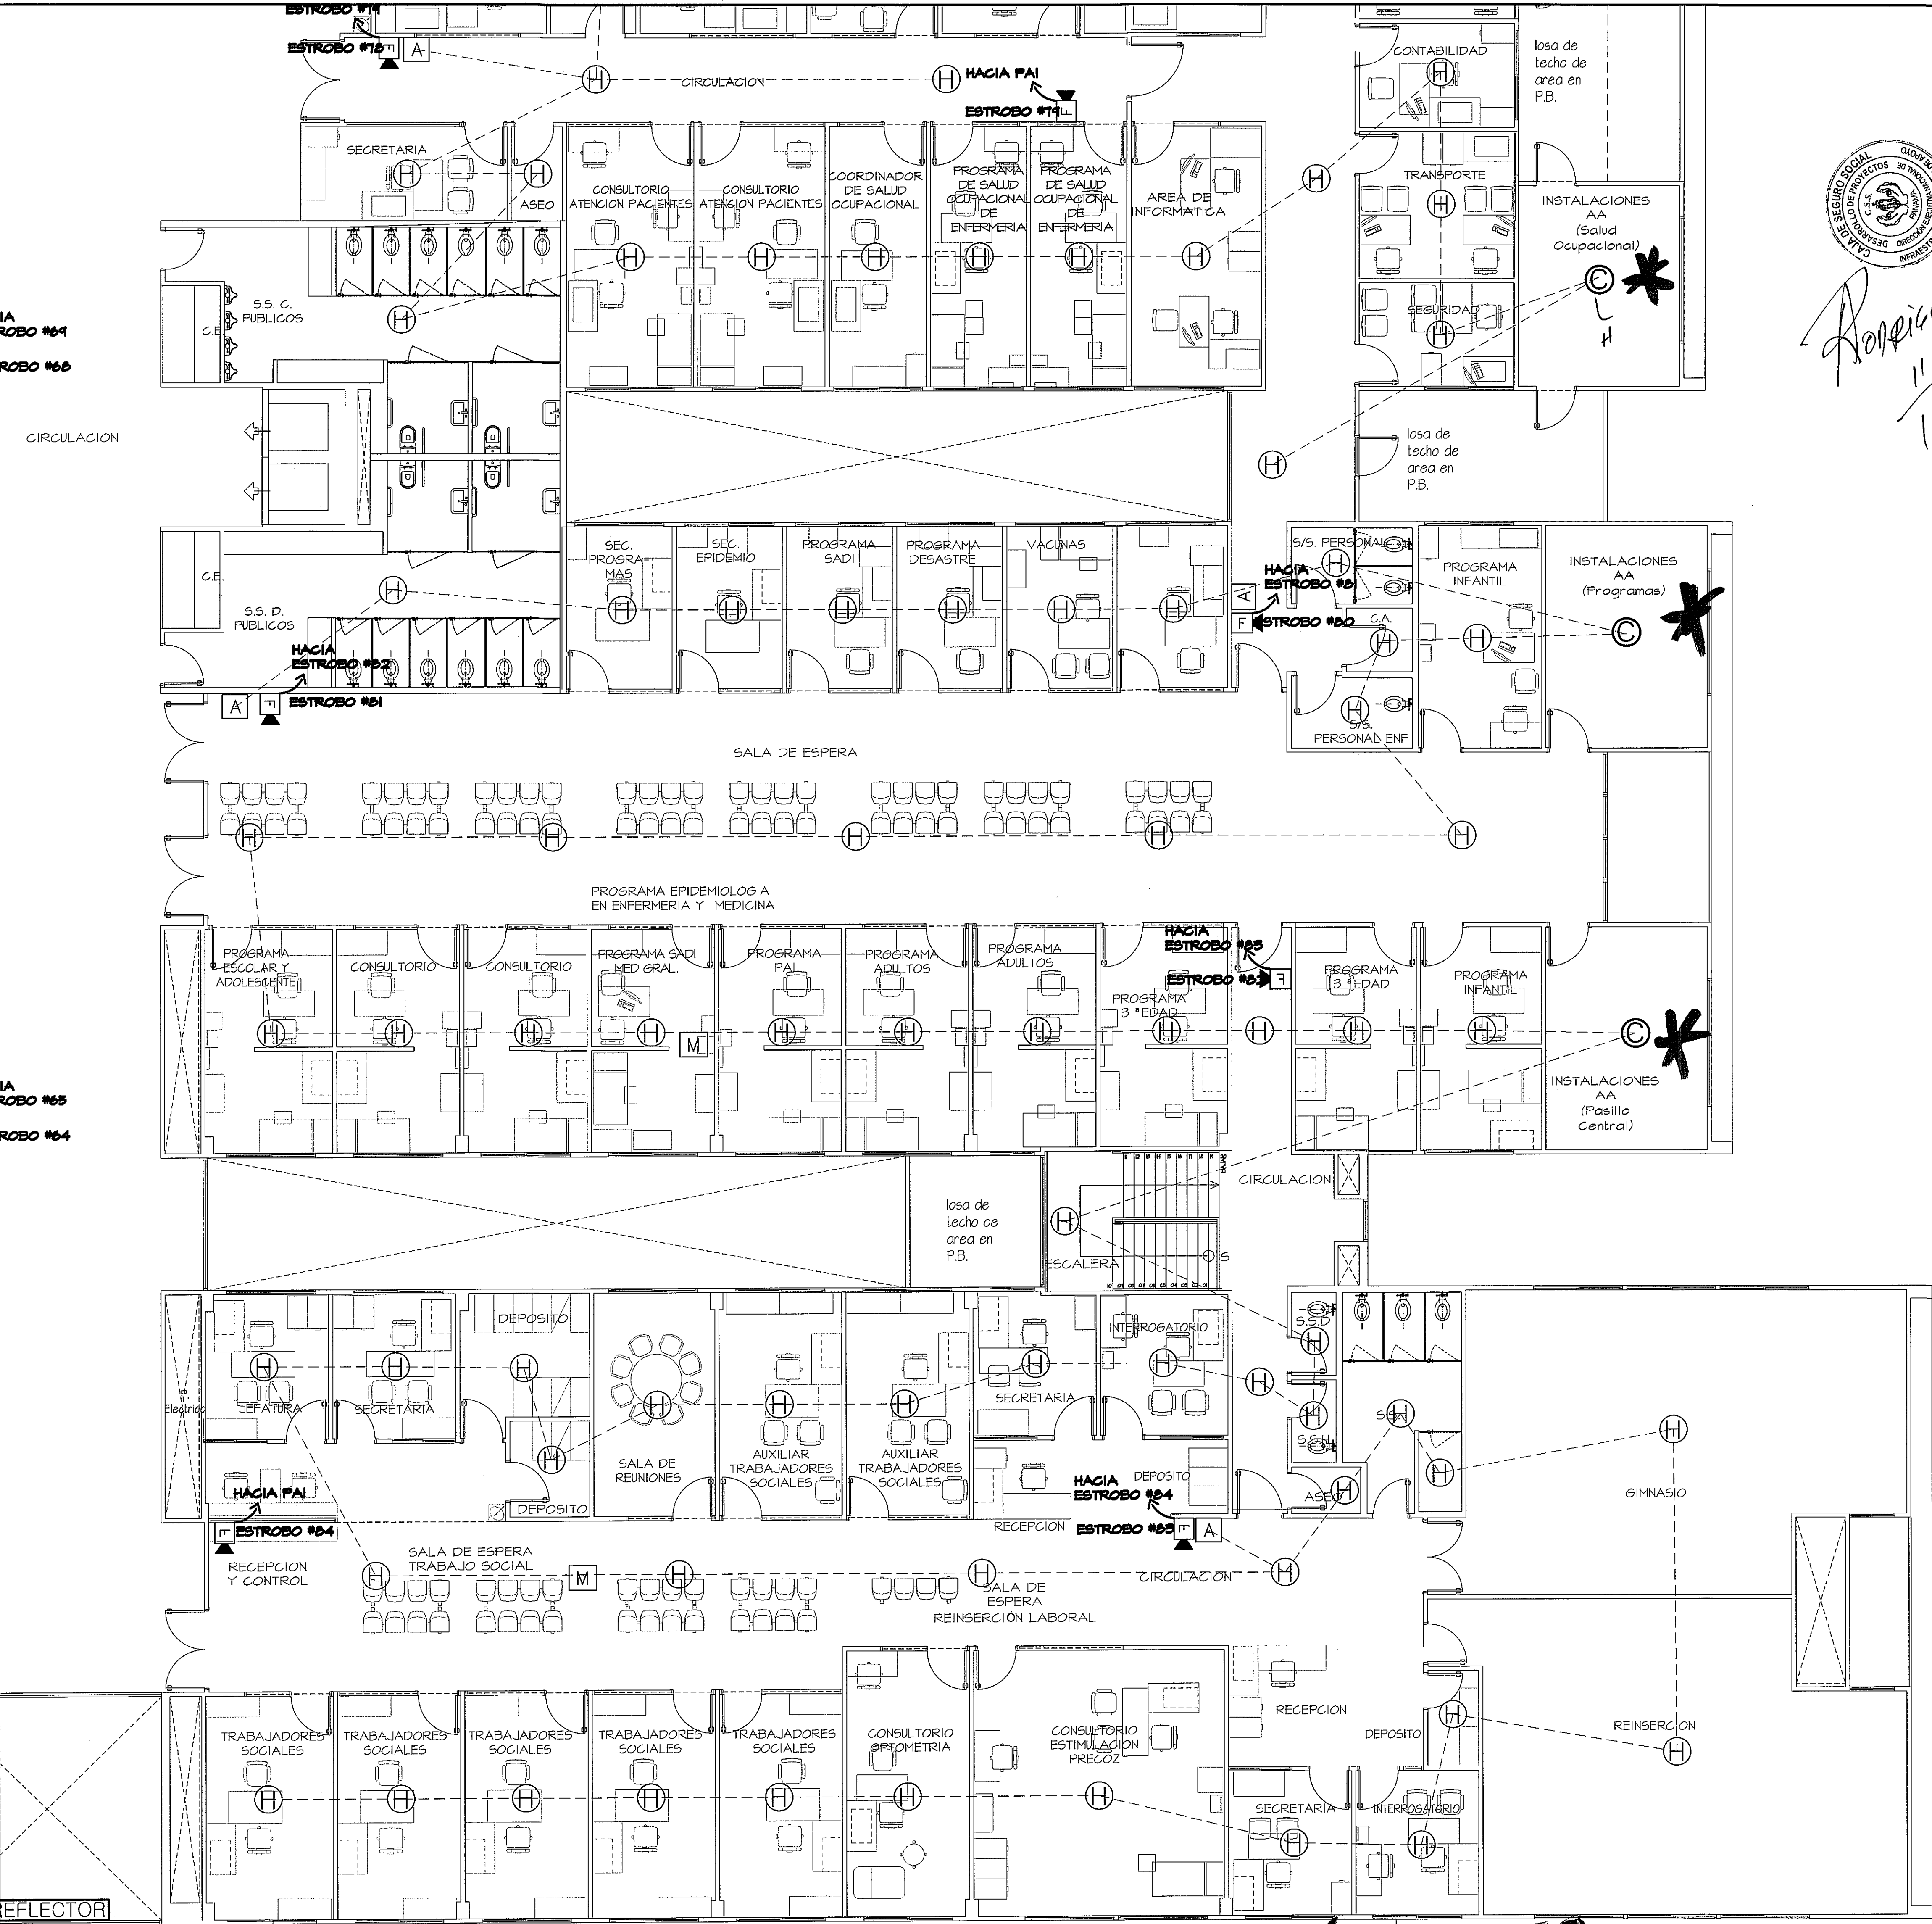

8/7/13

11/12

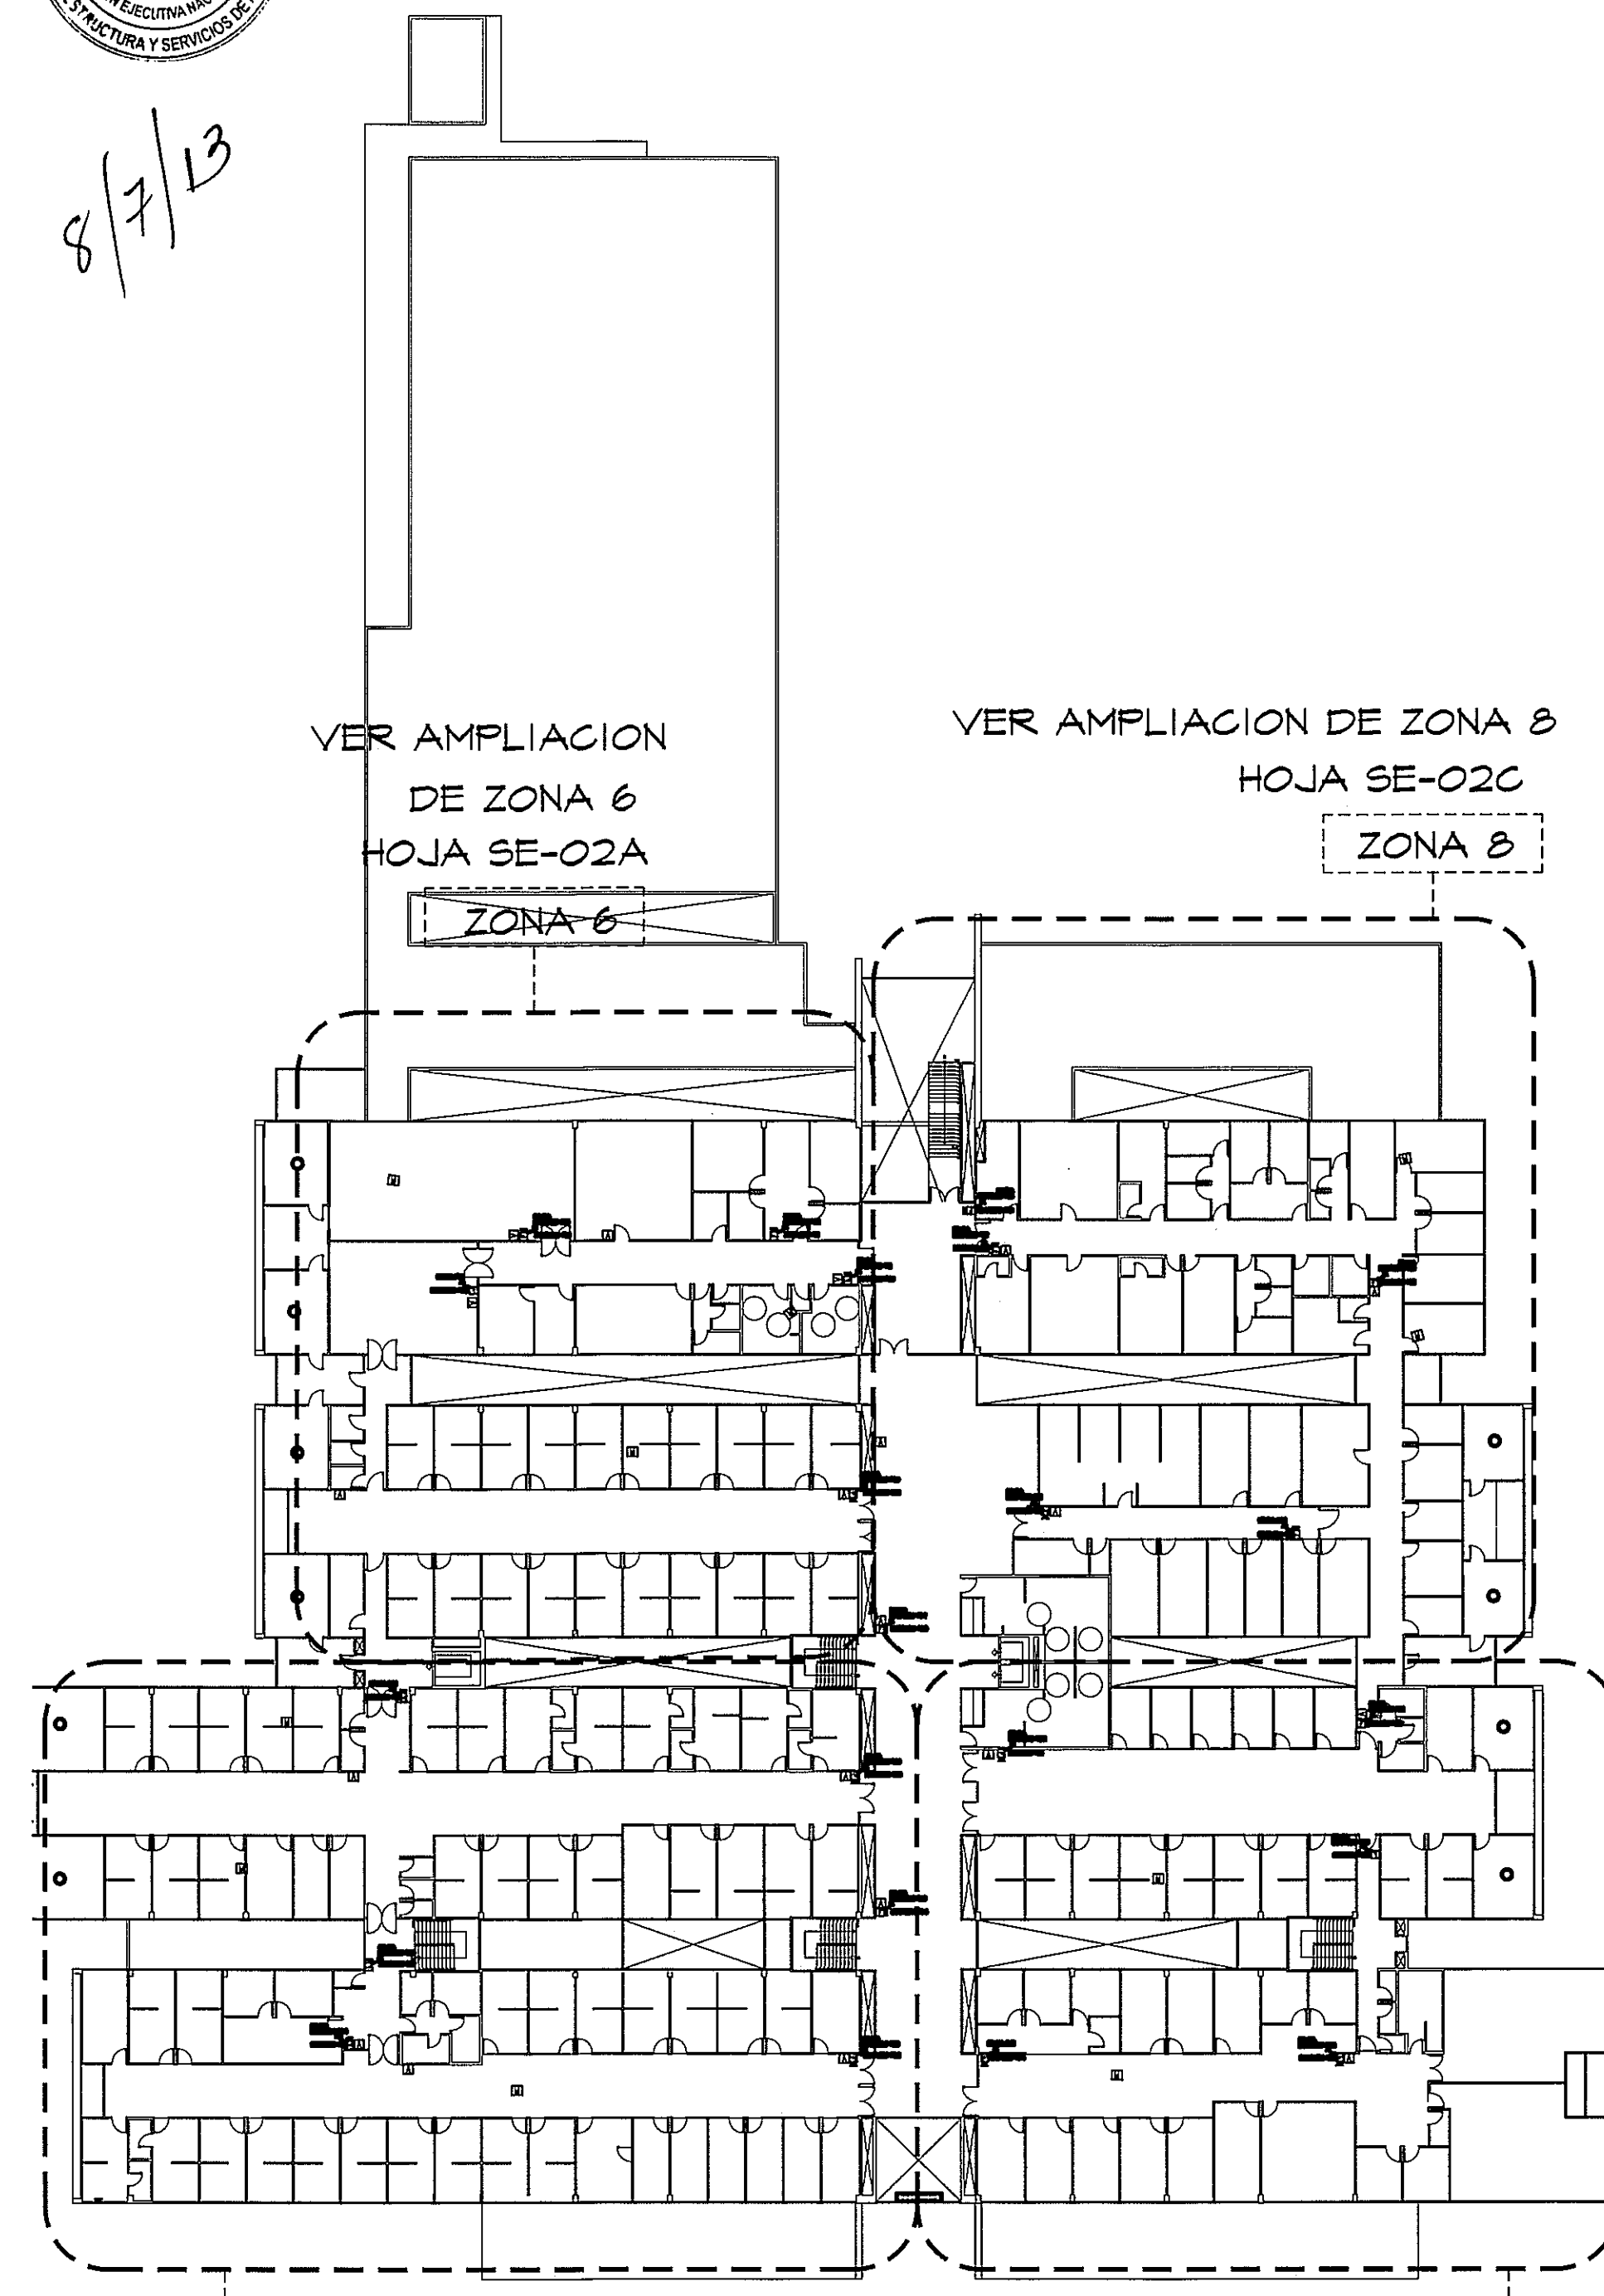

GUÍA DE AMPLIACIONES POR ZONAS
ESCALA.- 1/400 PLANTA ALTA INCENDIO


SIMBOLOGIA	NOMBRE	DESCRIPCION
(H)	DETECTOR DE HUMO	DETECTOR DE HUMO FOTOELECTRICO INTELIGENTE CON INDICADOR LUMINOSO DE FUNCIONAMIENTO. SOBREPUESTO EN CILINDRO RASO. CANTIDAD: 354.
(C)	DETECTOR DE CALOR	UN DETECTOR DEL CALOR ES UN DISPOSITIVO LA ALARMA DE INCENDIO DISEÑADO PARA RESPONDER CUANDO LA ENERGIA TERMAL CONVIERTE DE UN PUEGO ALIMENTA LA TEMPERATURA DE UN ELEMENTO SENSIBLE AL CALOR. CANTIDAD: 14.
(A)	ESTACION MANUAL DE ALARMA	ALARMA SOBRE PUESTA EN PARED ALTA MAYOR DE 1.40M. CANTIDAD: 29.
(F)	ALARMA CON ESTROBO EN PARED	LUZ ESTROBOGRAFICA DE 1/2 CO (CANDELA). INDICADOR DE ENCENDIMIENTO. CANTIDAD: 13.
(M)	MODULO MONITOR	INFORMA LAS FALLAS DENTRO A CORTOS CIRCUITOS O A CIRCUITOS ABIERTOS. EL DISPOSITIVO GENERA SEÑALES DE ESTADO NORMAL, FALLA, PRE-ALARMA Y ALARMA. CANTIDAD: 13.
(PAI)	PANEL DE ALARMA PAI	PANEL DE ALARMA CONTRA INCENDIO. UBICACION: ENTRADA PRINCIPAL NIVEL 000. CANTIDAD: 1.
(FB)	FOTO BEAM	ESTE EQUIPO ESTA COMPUESTO DE DOS ELEMENTOS: UNO DE LOS DISPOSITIVOS ES EL EMISOR DE LUZ Y RECEPTOR, EL OTRO ES EL REFLECTOR. AL INTERROMPERSE LA SEÑAL ENTRE LOS EQUIPOS SE PRODUCE UNA ALARMA.

* VER TR. DEBE COLOCAR DETECTORES DE FUMO PARA PUELO

PROHIBIDA LA REPRODUCCION TOTAL O PARCIAL, Y EL USO DE SU CONTENIDO SIN EL CONSENTIMIENTO DE SU AUTOR.

OLMEDO A. GOMEZ MARTINEZ
ARQUITECTO
LICENCIADO No. 2003-001-103
Ley 16 del 26 de Enero de 1989
Junta Técnica de Ingeniería y Arquitectura

Revision No.	FECHA
REVISION #1	20-DIC-2012
REVISION #2	04-FEB-2013
REVISION #3	06-JUN-2013

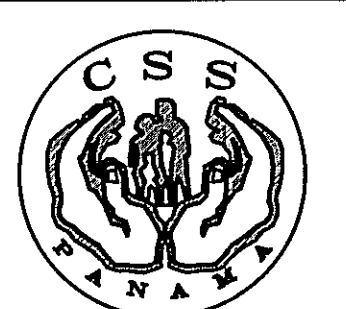

DIRECCION NACIONAL DE
INFRAESTRUCTURA Y SERVICIOS
DE APOYO (DINSA)

PROYECTO: INCENDIO
CONSTRUCCION DE NUEVO EDIFICIO INSTITUCIONAL
POLICLINICA DR. MANUEL DE JESUS ROJAS
PROPIEDAD DE LA CAJA DEL SEGURO SOCIAL DE PANAMA
UBICADO EN LA URB. VILLA MONICA, CARRETERA INTERAMERICANA
DISTRITO DE AGUADULCE, PROV. DE COGLE, REPUBLICA DE PANAMA

DISEÑO ARQUITECTONICO:
ARQ. OLMEDO GOMEZ/ERTA
ESTRUCTURA:
ING. JUAN RAUL DIAZ
ELECTRICIDAD:
ING. MANUEL PADILLA
SISTEMAS ESPECIALES:
ING. DORANSE HURTADO

PLUMERIA:
MAESTRO FLOM. HECTOR HASSELL
AIRE ACONDICIONADO:
ING. OSVALDO ADAMES
GASES MEDICOS:
ING. VICENTE PERALLOZA

riva.s.a.
S.A.I.I.C.F.A.

REVISION:
ARQ. OLMEDO GOMEZ
REVISION:
SERTA
DESARROLLO:
SERTA
FECHA:
2012
PROYECTO No.
2012-DES-014

SE-02D

HOJA No.
DE