
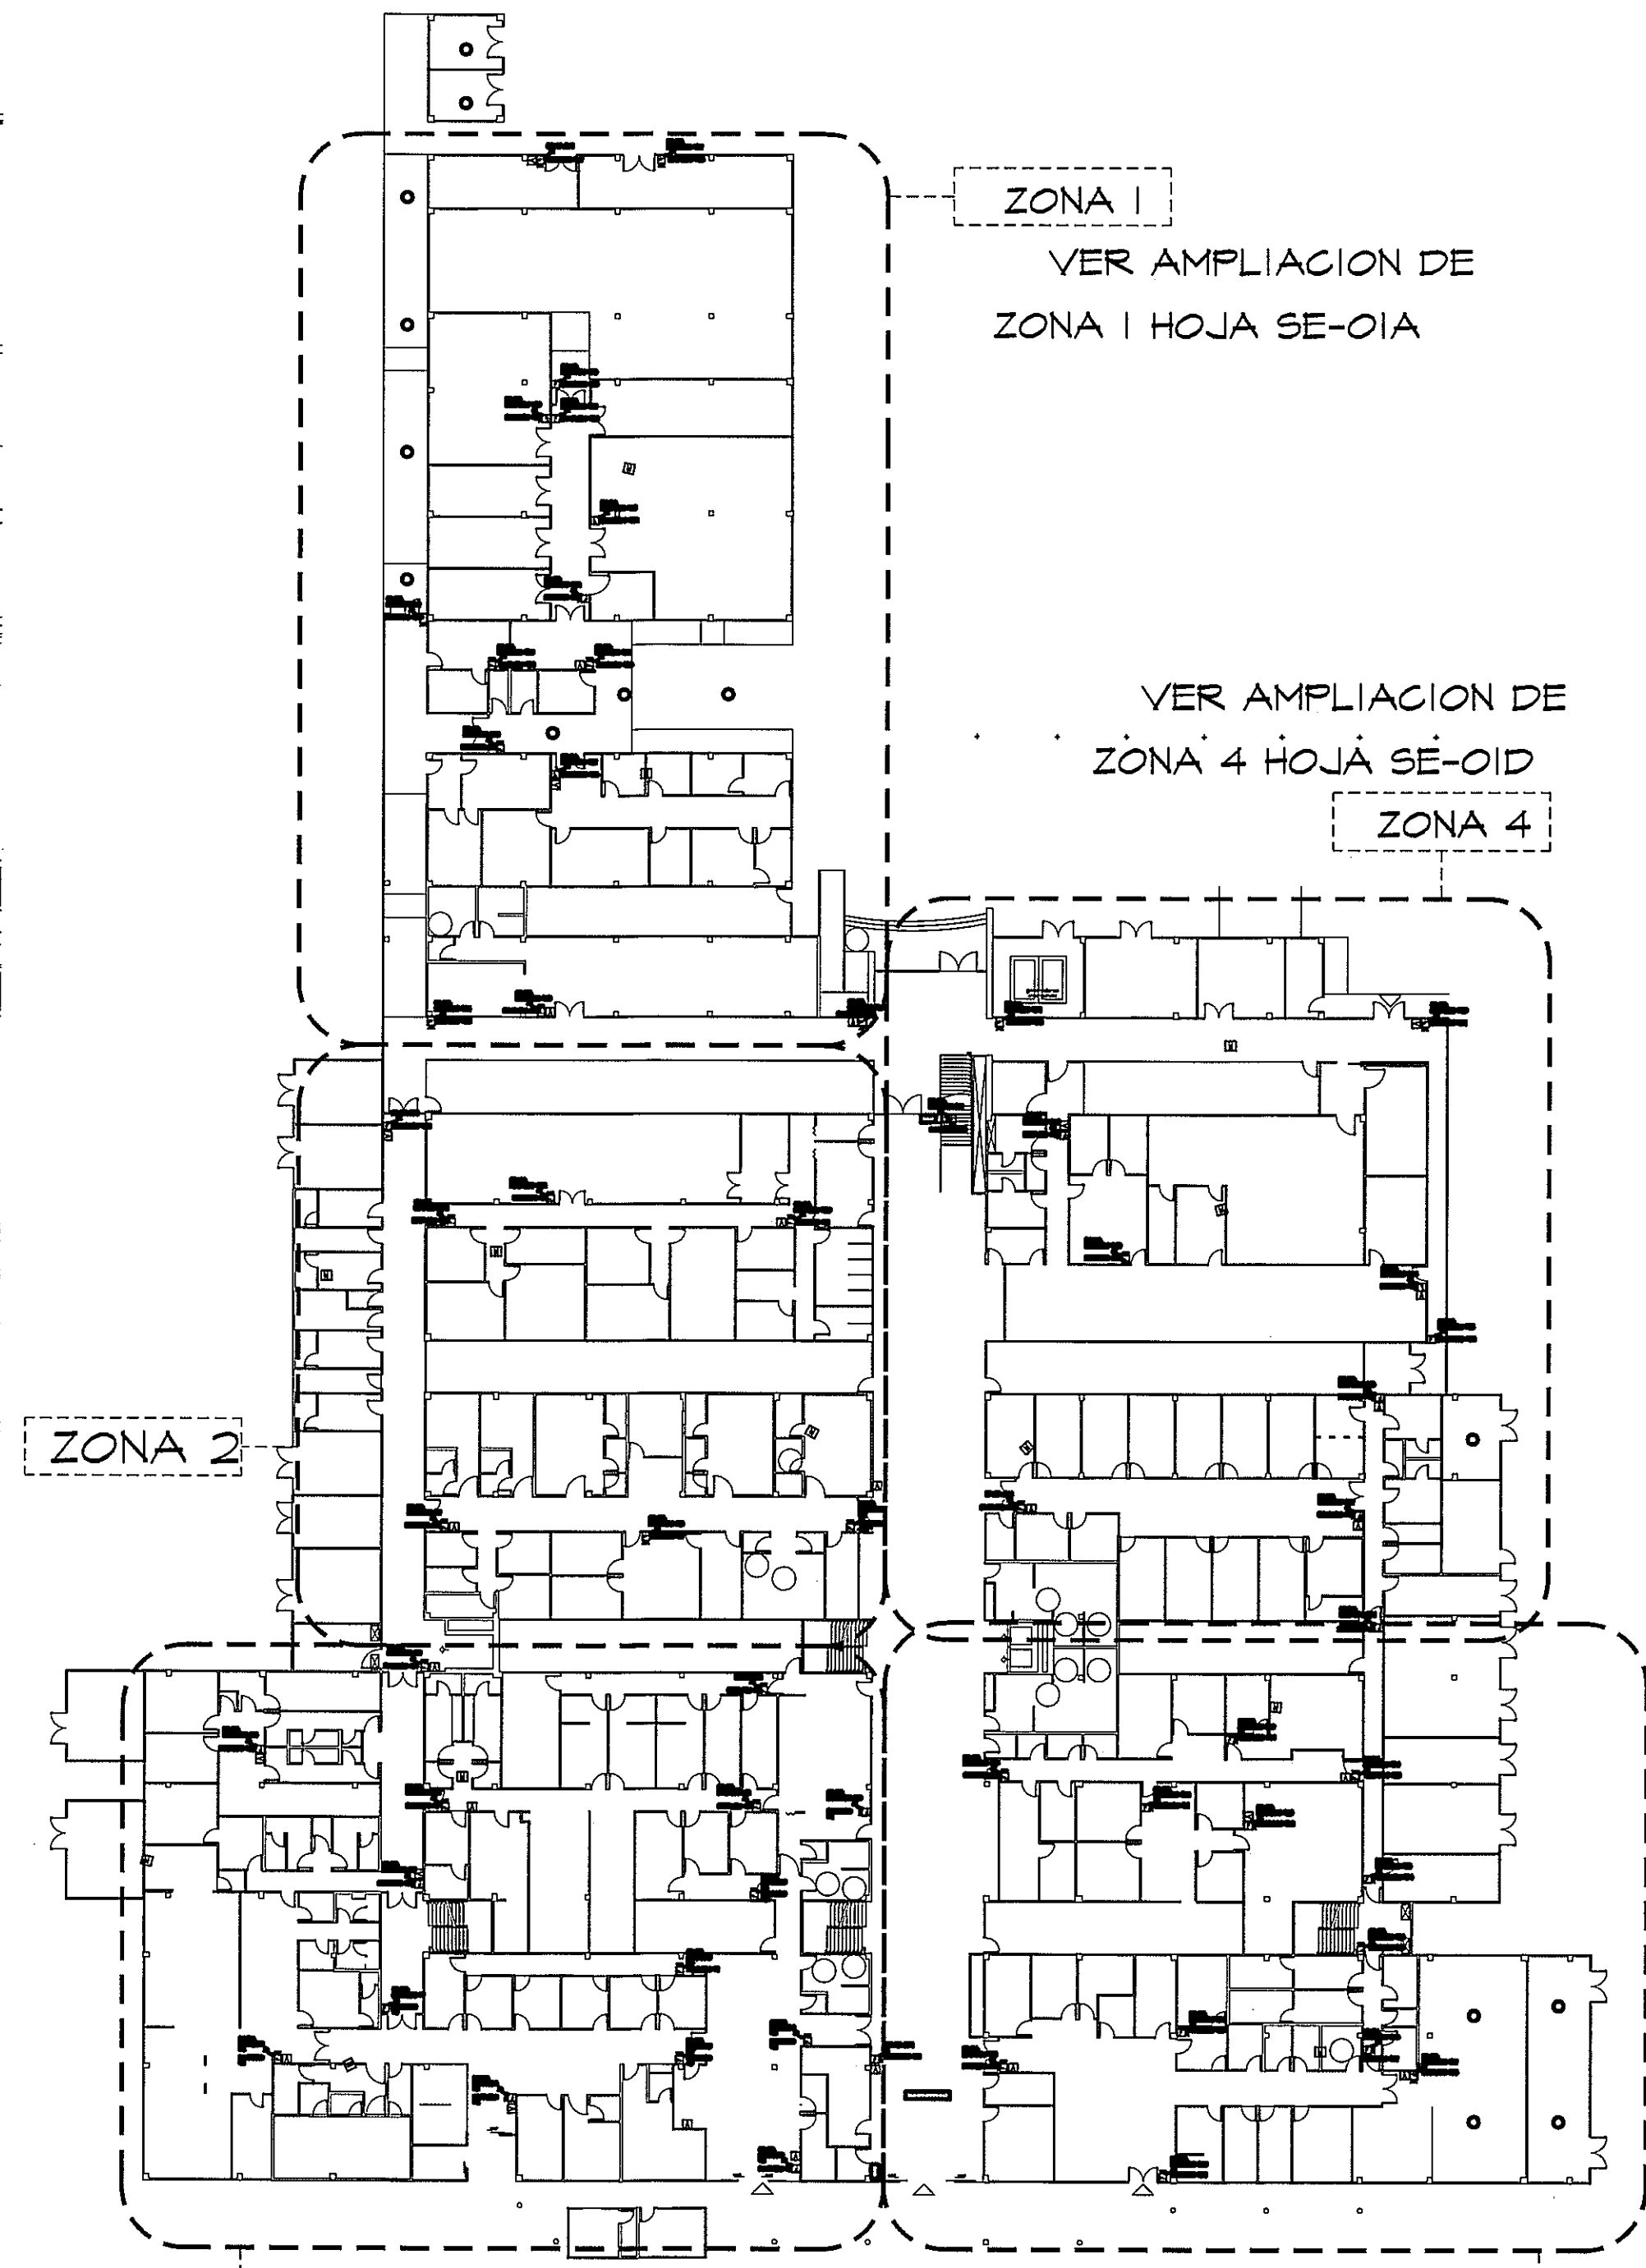


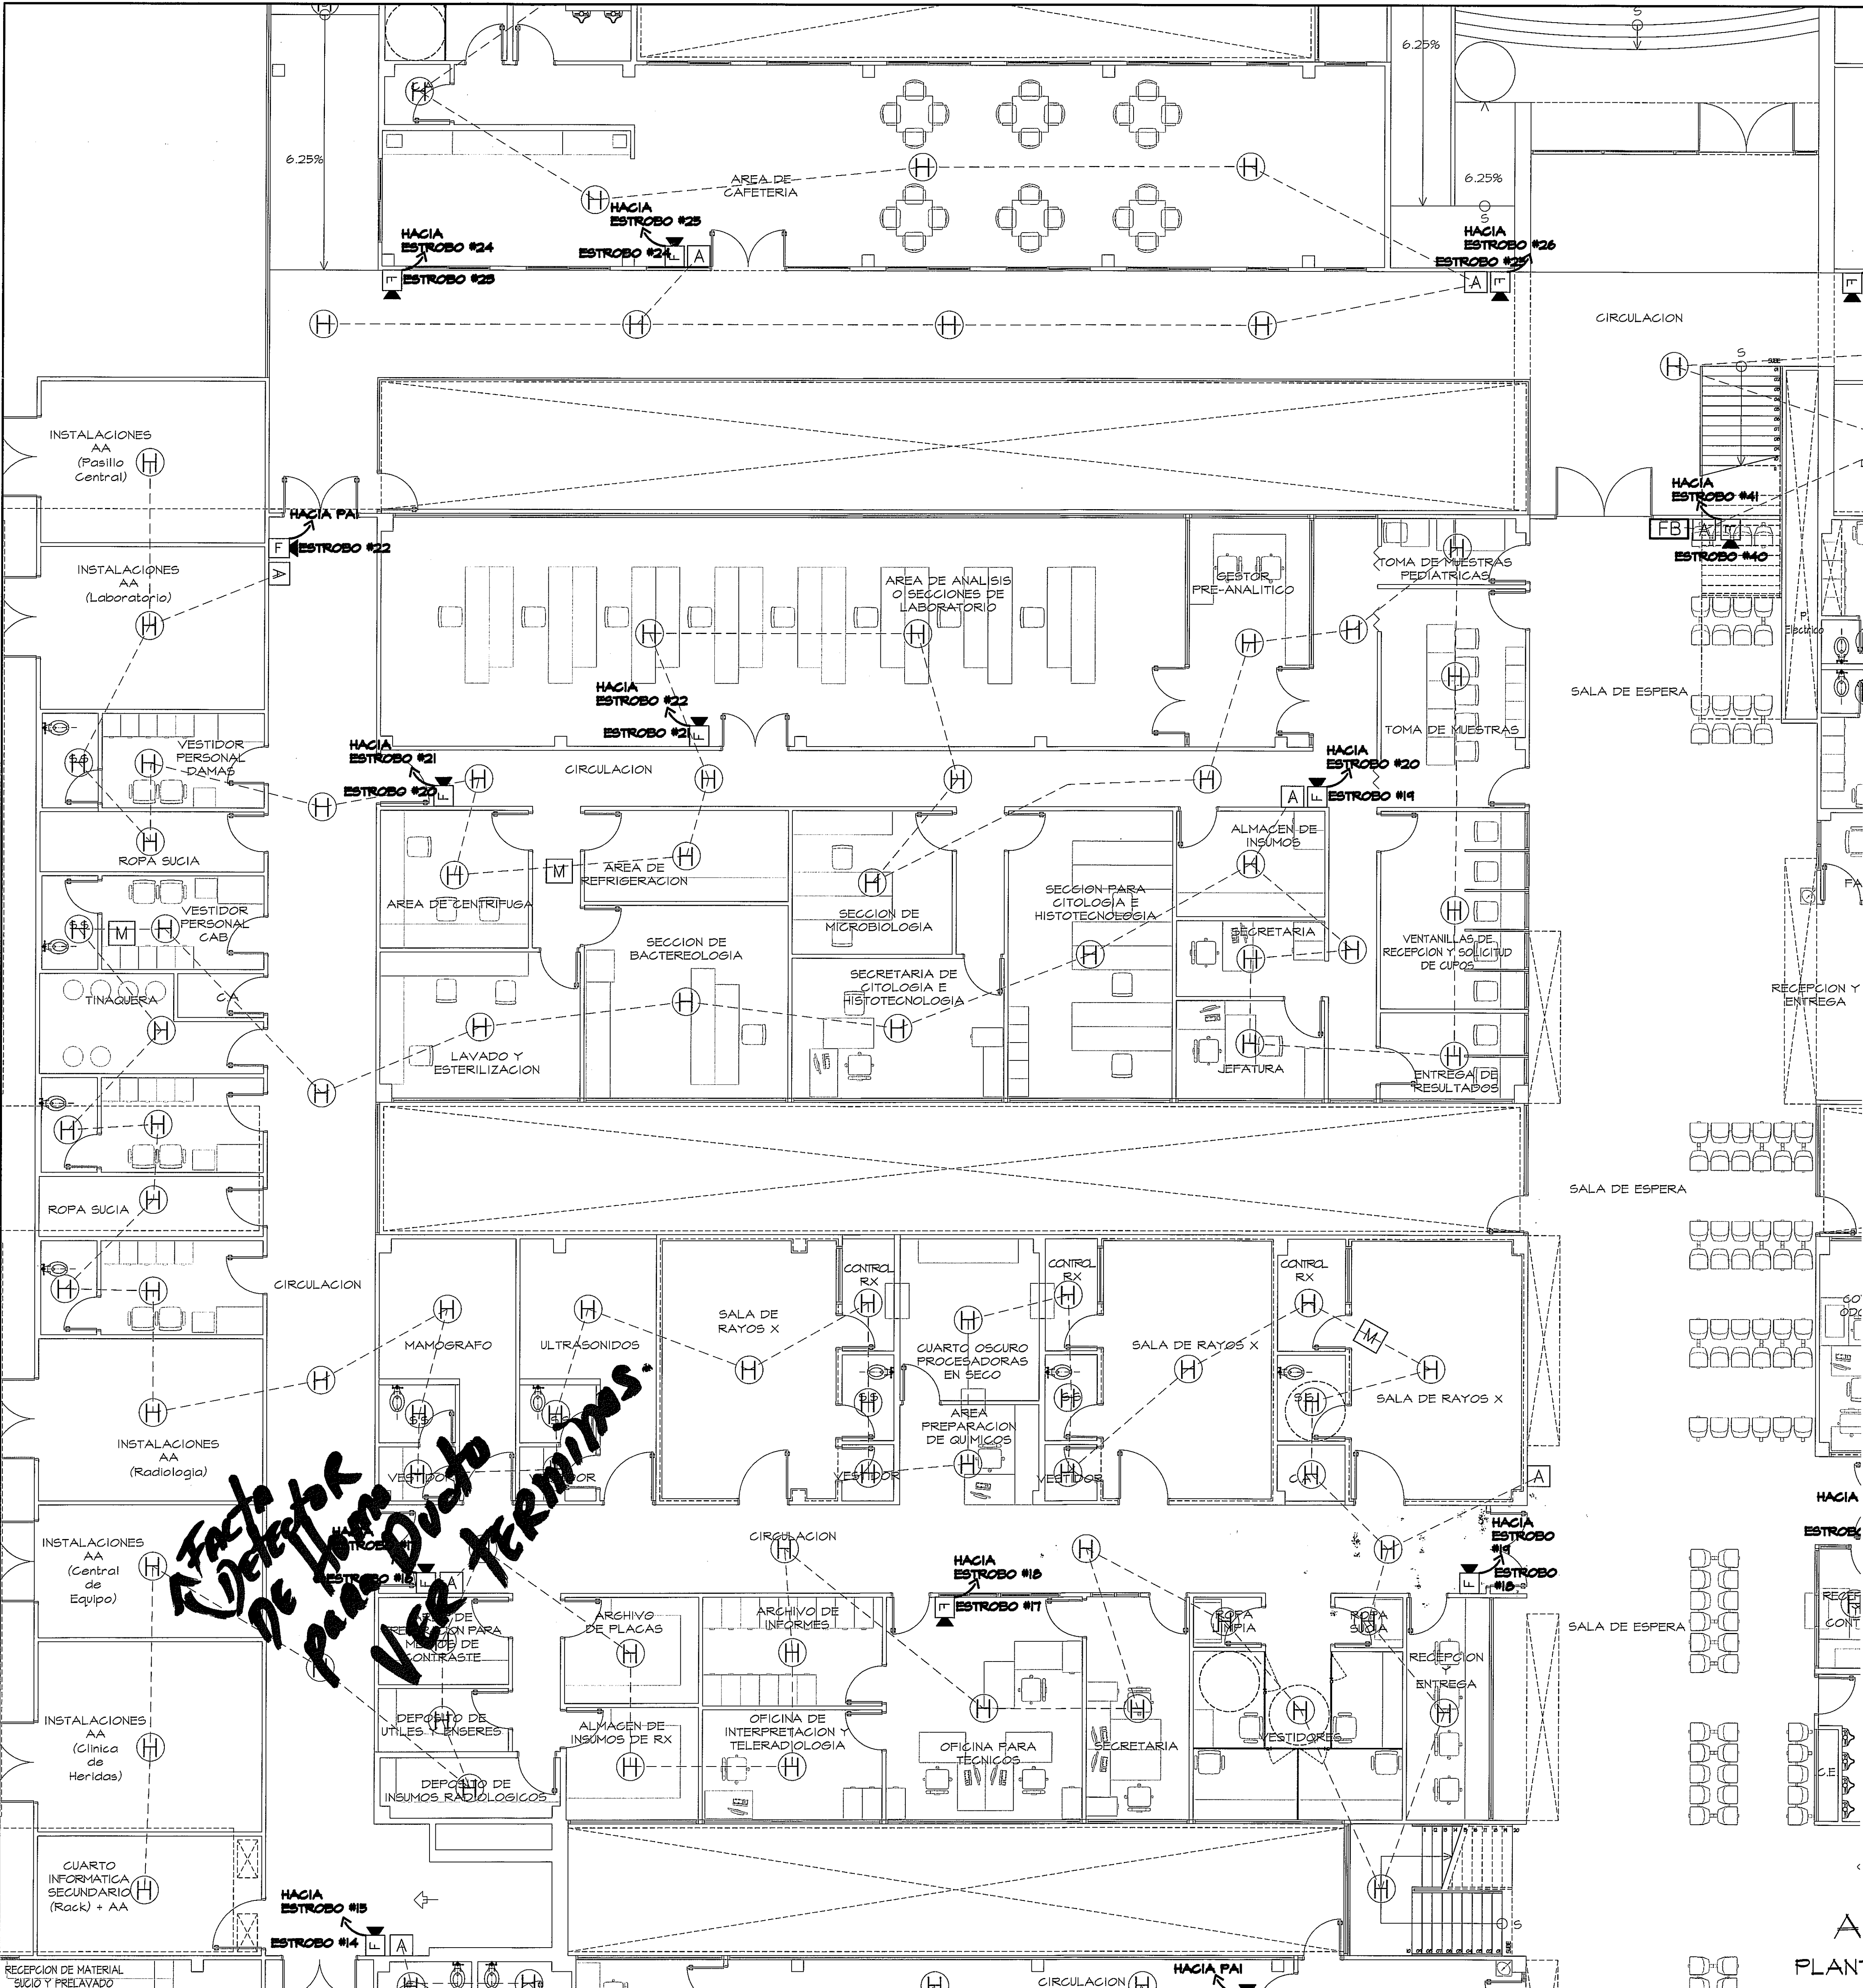

GUIA DE AMPLIACIONES POR ZONAS
ESCALA.- 1/400
PLANTA DE INCENDIO


SIMBOLOGIA	NOMBRE	DESCRIPCION
(H)	DETECTOR DE HUMO	DETECTOR DE HUMO FOTOELECTRICO INTELIGENTE CON INDICADOR LUMINOSO DE FUNCIONAMIENTO. SOBREPUESTO EN CIELO RASO. CANTIDAD: 004
(C)	DETECTOR DE CALOR	UN DETECTOR DEL CALOR ES UN DISPOSITIVO LA ALARMA DE INCENDIO DISEÑADO PARA RESPONDER CUANDO LA ENERGIA TERMAL CONECTADO DE UN FUEGO AUMENTA LA TEMPERATURA DE UN ELEMENTO SENSIBLE AL CALOR. CANTIDAD: 14
(A)	ESTACION MANUAL DE ALARMA	ALARMA SOBRE PUESTA EN PARED ALARMA MANIOBRA DE 1.40M CANTIDAD: 20
(E)	ALARMA CON ESTROBO EN PARED	LIZ ESTROBOSONICA DE 75w CO (CANDELA) INDICADOR DE EVACUACION. CANTIDAD: 01
(M)	MODULO MONITOR	INFORMA LAS FALLAS DEBIDO A CORTOS CIRCUITOS O A CIRCUITOS ABIERTOS. EL DISPOSITIVO GENERA SEÑALES DE ESTADO NORMAL, FALLO, PRE-ALARMA Y ALARMA. CANTIDAD: 13
(PAI)	PANEL DE ALARMA PAI	PANEL DE ALARMA CONTRA INCENDIO UBICACION ENTRADA PRINCIPAL NIVEL 000 CANTIDAD: 1
(FB)	FOTO BEAM	ESTE EQUIPO ESTA COMPUESTO DE DOS ELEMENTOS UNO DE LOS DETECTORES ES EL LUMINOR DE LUZ Y RECEPTOR, EL OTRO ES EL REFLECTOR. AL INTERRUPTARSE LA SEÑAL ENTRE LOS EQUIPOS SE PRODUCE UNA ALARMA.

AMPLIACION DE ZONA 2
PLANTA DE INCENDIO (NIVEL 000) ESCALA.- 1/75

PROHIBIDA LA REPRODUCCION TOTAL O PARCIAL, Y EL USO DE SU CONTENIDO SIN EL CONSENTIMIENTO DE SU AUTOR.

OLMEDO A. GOMEZ MARTINEZ
ARQUITECTO
LICENCIADO No. 2008-001-103
Ley 18 del 22 de Enero de 1008
Junta Técnica de Ingeniería y Arquitectura

Revision No.	FECHA
REVISION #1	20-DIC-2012
REVISION #2	04-FEB-2013
REVISION #3	06-JUN-2013

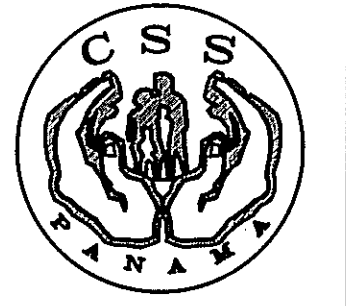

DIRECCION NACIONAL DE
INFRAESTRUCTURA Y SERVICIOS
DE APOYO (DINSA)
DIRECTOR DE
INGENIERIA Y ARQUITECTURA

PROYECTO:
CONSTRUCCION DE NUEVO EDIFICIO INSTITUCIONAL
POLICLINICA DR. MANUEL DE JESUS ROJAS
PROPIEDAD DE LA CAJA DEL SEGURO SOCIAL DE PANAMA
UBICADO EN LA URB. VILLA MONICA, CARRETERA INTERAMERICANA
DISTRITO DE AGUADULCE, PROV. DE COCLE, REPUBLICA DE PANAMA

DISEÑO ARQUITECTONICO:
ARQ. OLMEDO GOMEZ/SERTA
ESTRUCTURA:
ING. JUAN RAUL DIAZ
ELECTRICIDAD:
ING. MANUEL PADILLA
SISTEMAS ESPECIALES:
ING. DORANSE HURTADO
PLOMERIA:
MAESTRO PLOM. HECTOR HASSELL
AIRE ACONDICIONADO:
ING. OSVALDO ADAMES
GASES MEDICOS:
ING. VICENTE PERALLOZA

riva s.a.
S.A.I.I.C.F.A.

SE-01B

REVISION:
ARQ. OLMEDO GOMEZ
REVISION:
SERTA
DESARROLLO:
SERTA
FECHA:
2012
PROYECTO No.
2012-DES-014
HOJA No.
DE