


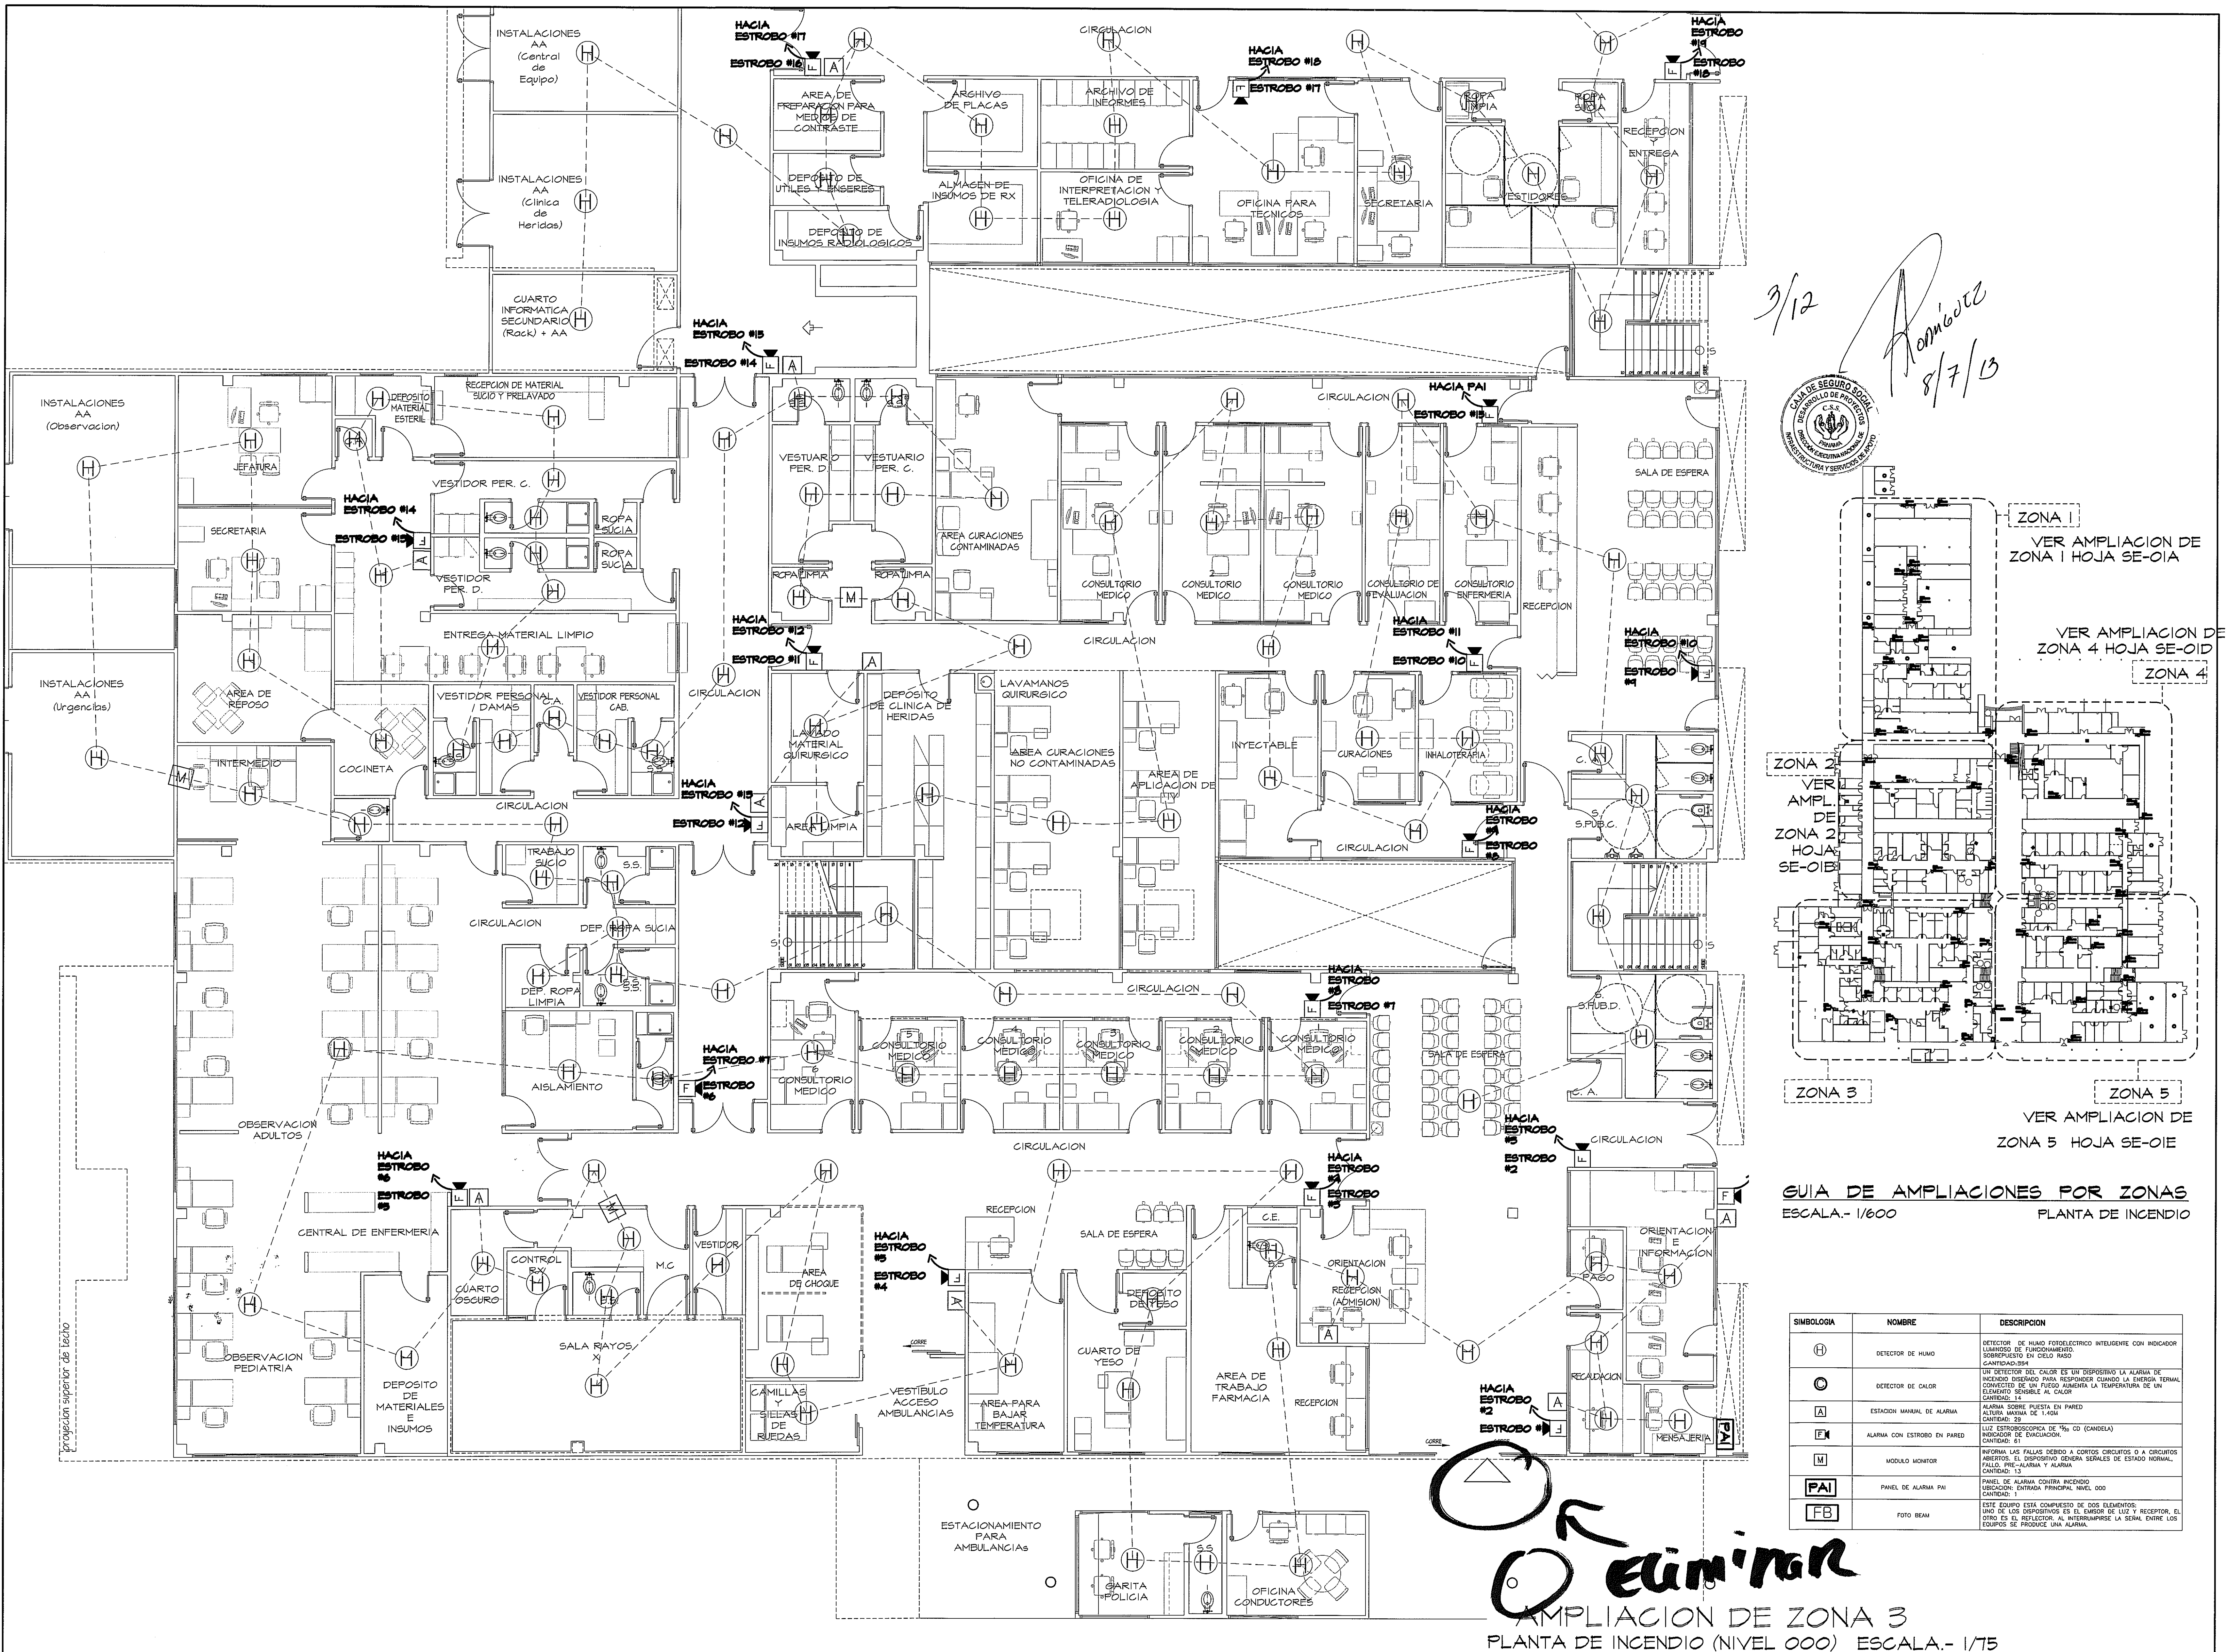

SIMBOLOGIA	NOMBRE	DESCRIPCION
H	DETECTOR DE HUMO	DETECTOR DE HUMO FOTOELECTRICO INTELIGENTE CON INDICADOR LUMINOSO DE FUNCIONAMIENTO. SENSIBILIZADO EN CERO PPM. CANTIDAD: 554
C	DETECTOR DE CALOR	UN DETECTOR DE CALOR ES UN DISPOSITIVO LA ALARMA DE INCENDIO DISEÑADO PARA RESPONDER CUANDO LA ENERGIA TERMAL, COMPUESTO DE UN FUEGO AUMENTA LA TEMPERATURA DE UN ELEMENTO SENSIBLE AL CALOR. CANTIDAD: 14
A	ESTACION MANUAL DE ALARMA	ALARMA SOBRE PUESTA EN PARED ALTA. MEDIDA DE 1.40M. CANTIDAD: 29
F	ALARMA CON ESTROBO EN PARED	LUZ ESTROBOCOPICA DE 1/2 CD (CANDELA) INDICADOR DE SENSIBILIZACION. CANTIDAD: 61
M	MODULO MONITOR	MONITOR LAS FALLAS DEBIDO A CORTOS CIRCUITOS O A CIRCUITOS ABIERTOS. EL DISPOSITIVO GENERA SEÑALES DE ESTADO NORMAL, FALLA, PRE-ALARMA Y ALARMA. CANTIDAD: 13
PAI	PANEL DE ALARMA PAI	PANEL DE ALARMA CONTRA INCENDIO UBICACION: ENTRADA PRINCIPAL NIVEL 000. CANTIDAD: 1
FB	FOTO BEAM	ESTE EQUIPO ESTA COMPUESTO DE DOS ELEMENTOS: UNO DE LOS DISPOSITIVOS ES EL EMISOR DE LUZ Y RECEPTOR, EL OTRO ES EL REFLECTOR. AL INTERROMPERSE LA SEÑAL ENTRE LOS EQUIPOS SE PRODUCE UNA ALARMA. CANTIDAD: 1

eliminar
AMPLIACION DE ZONA 3
PLANTA DE INCENDIO (NIVEL 000) ESCALA.- 1/75

PROHIBIDA LA REPRODUCCION TOTAL O PARCIAL, Y EL USO DE SU CONTENIDO SIN EL CONSENTIMIENTO DE SU AUTOR.

OLMEDO GOMEZ MARTINEZ
ARQUITECTO
LICENCIA No. 2008-001-103

Ley 16 del 30 de Enero de 1999
Junta Técnica de Ingeniería y Arquitectura

Revision No. FECHA

REVISION #1 20-DIC-2012

REVISION #2 04-FEB-2013

REVISION #3 06-JUN-2013

C S S

DIRECCION NACIONAL DE INFRAESTRUCTURA Y SERVICIOS DE APOYO (DINSA)

JEFE DE DEPARTAMENTO

DIRECTOR DE INGENIERIA Y ARQUITECTURA

PROYECTO:
CONSTRUCCION DE NUEVO EDIFICIO INSTITUCIONAL POLICLINICA DR. MANUEL DE JESUS ROJAS
PROPIEDAD DE LA CAJA DEL SEGURO SOCIAL DE PANAMA
UBICADO EN LA URB. VILLA MONICA, CARRETERA INTERAMERICANA
DISTRITO DE AGUADULCE, PROV. DE COCLE, REPUBLICA DE PANAMA

DIRECTOR DE OBRAS Y CONSTRUCCIONES MUNICIPALES

PLANTA DE INCENDIO, ZONA 3

DISEÑO ARQUITECTONICO:
ARQ. OLMEDO GOMEZ/SEITA

ESTRUCTURA:
ING. JUAN RAUL DIAZ

ELECTRICIDAD:
ING. MANUEL PADILLA

SISTEMAS ESPECIALES:
ING. DORANSE HURTADO

PLUMERIA:
MAESTRO PLUM. HECTOR HASSELL

AIRE ACONDICIONADO:
ING. OSVALDO ADAMES

GASES MEDICOS:
ING. VICENTE PERALLOZA

REVISION:
ARQ. OLMEDO GOMEZ

REVISION:
SEITA

DESARROLLO:
SEITA

FECHA:
2012

PROYECTO No.
2012-DES-014

HOJA No.
DE