
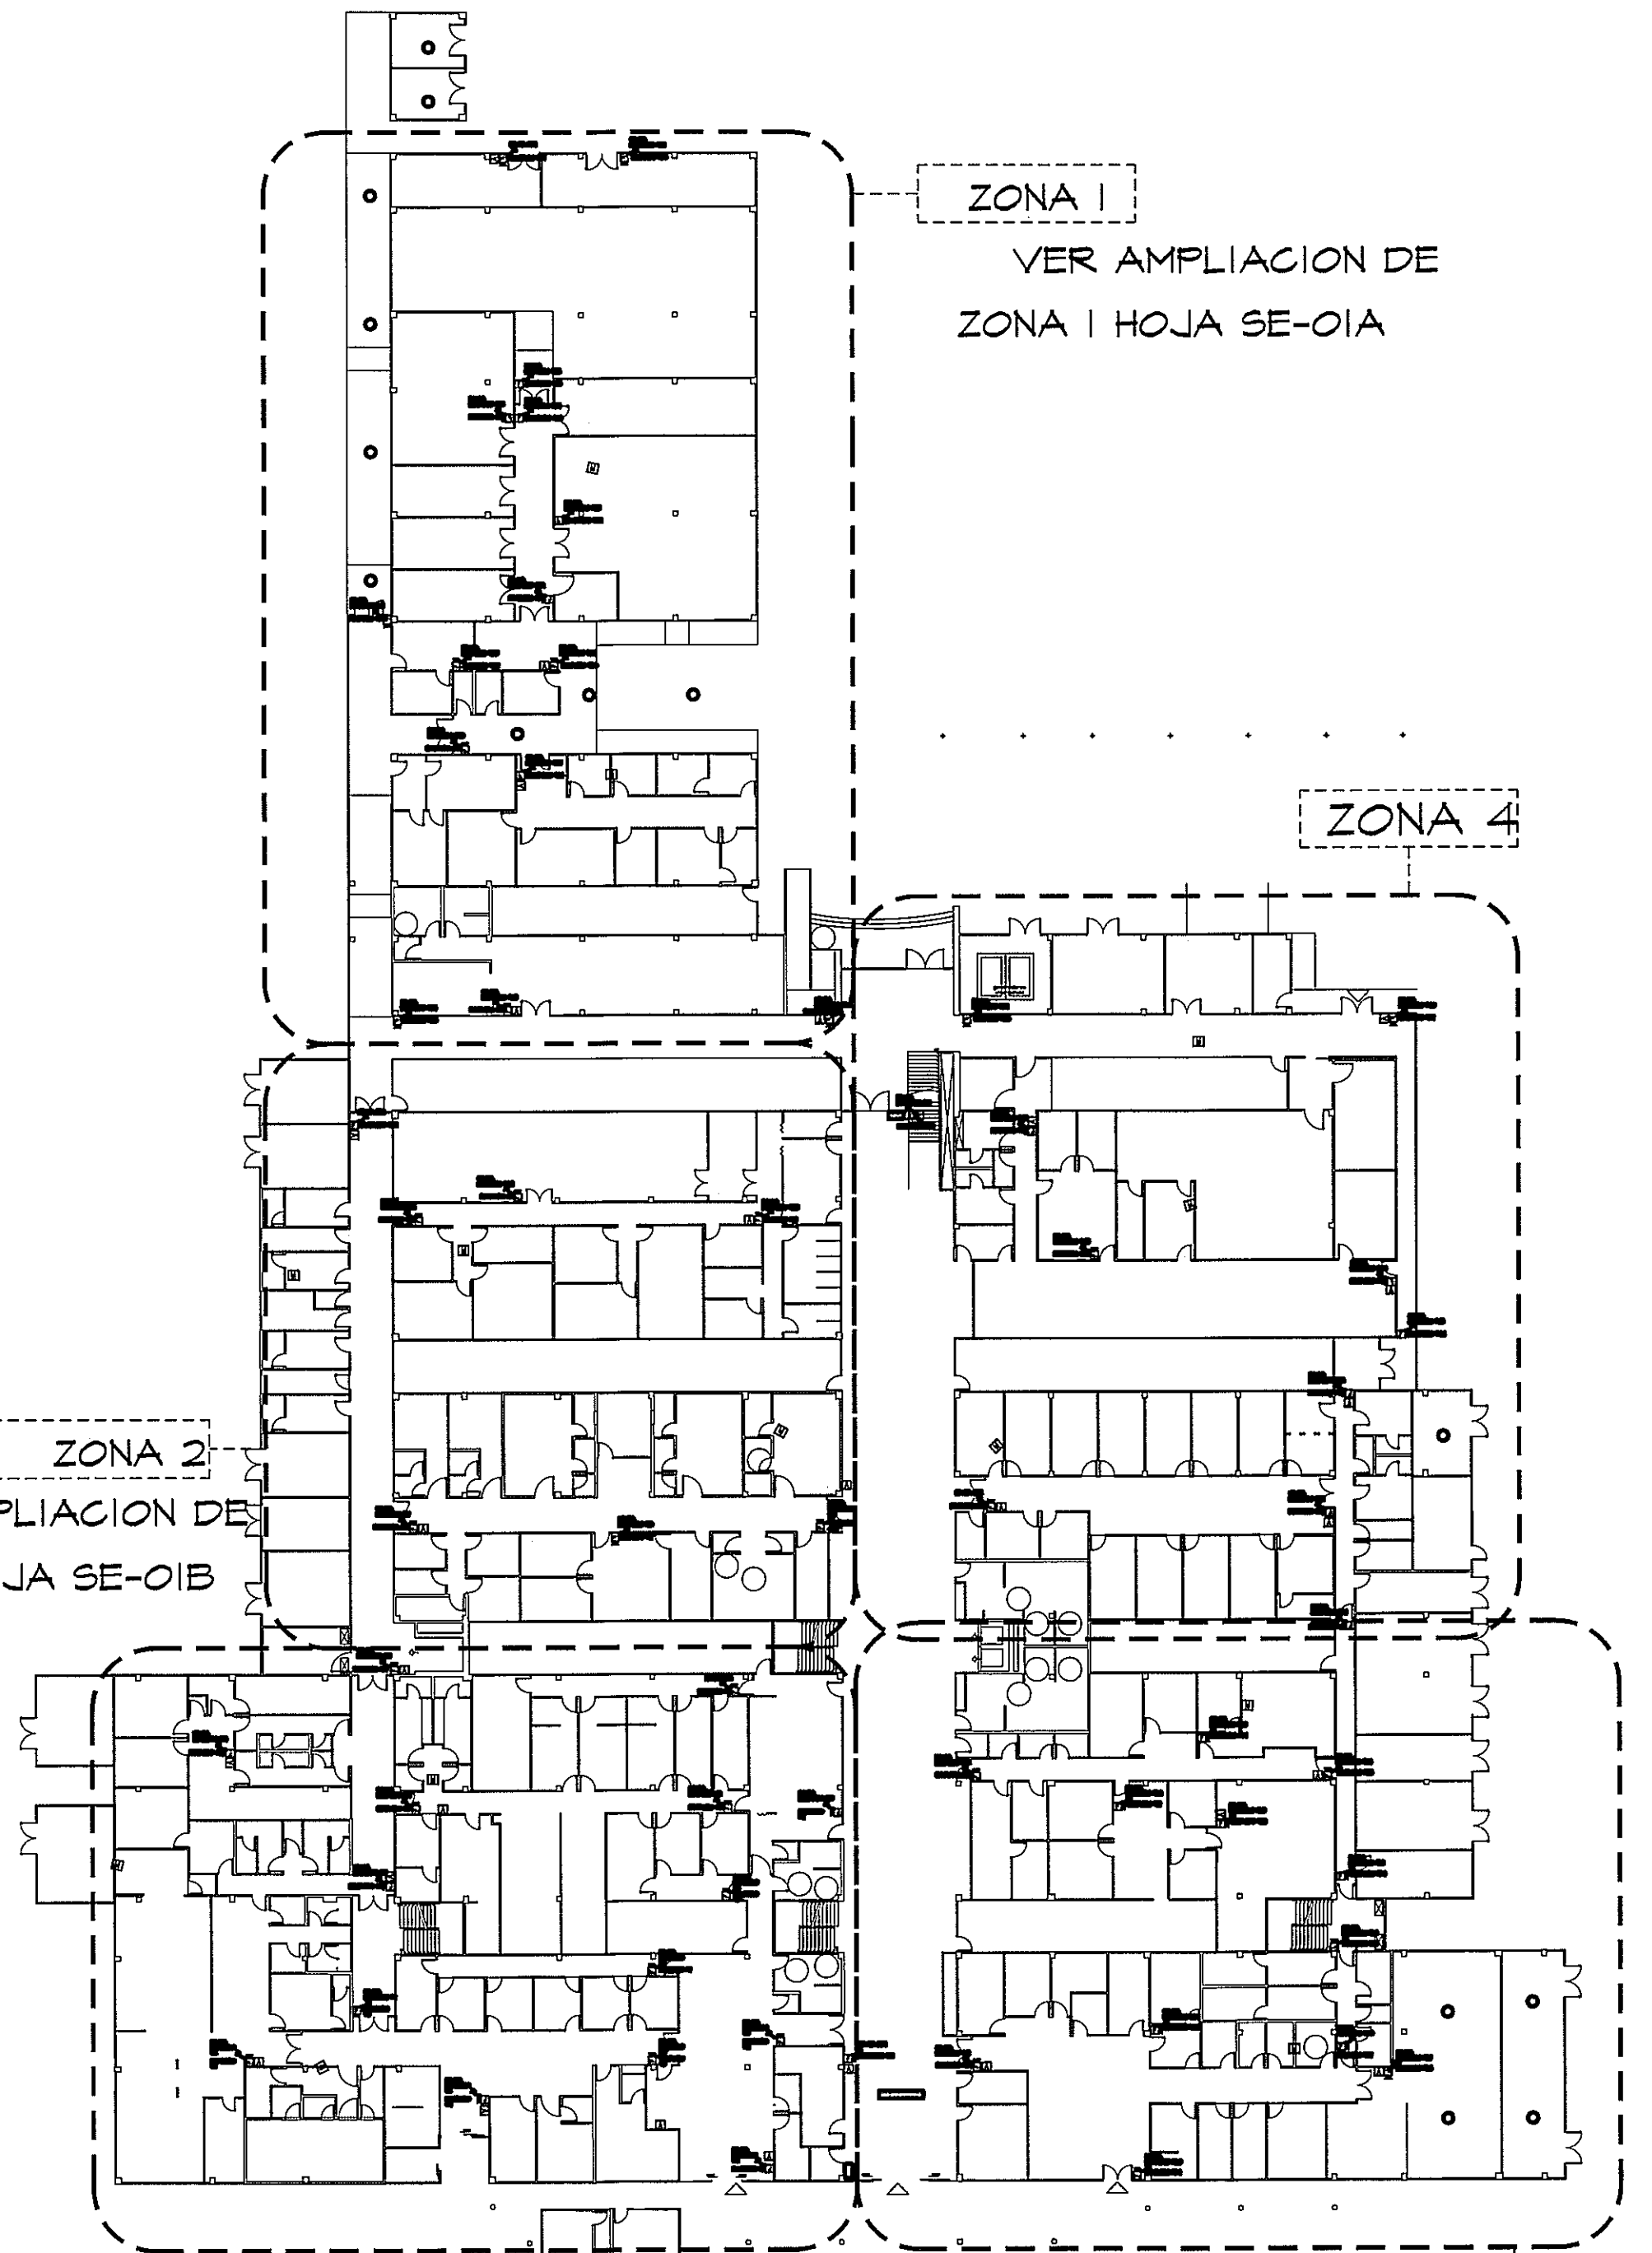


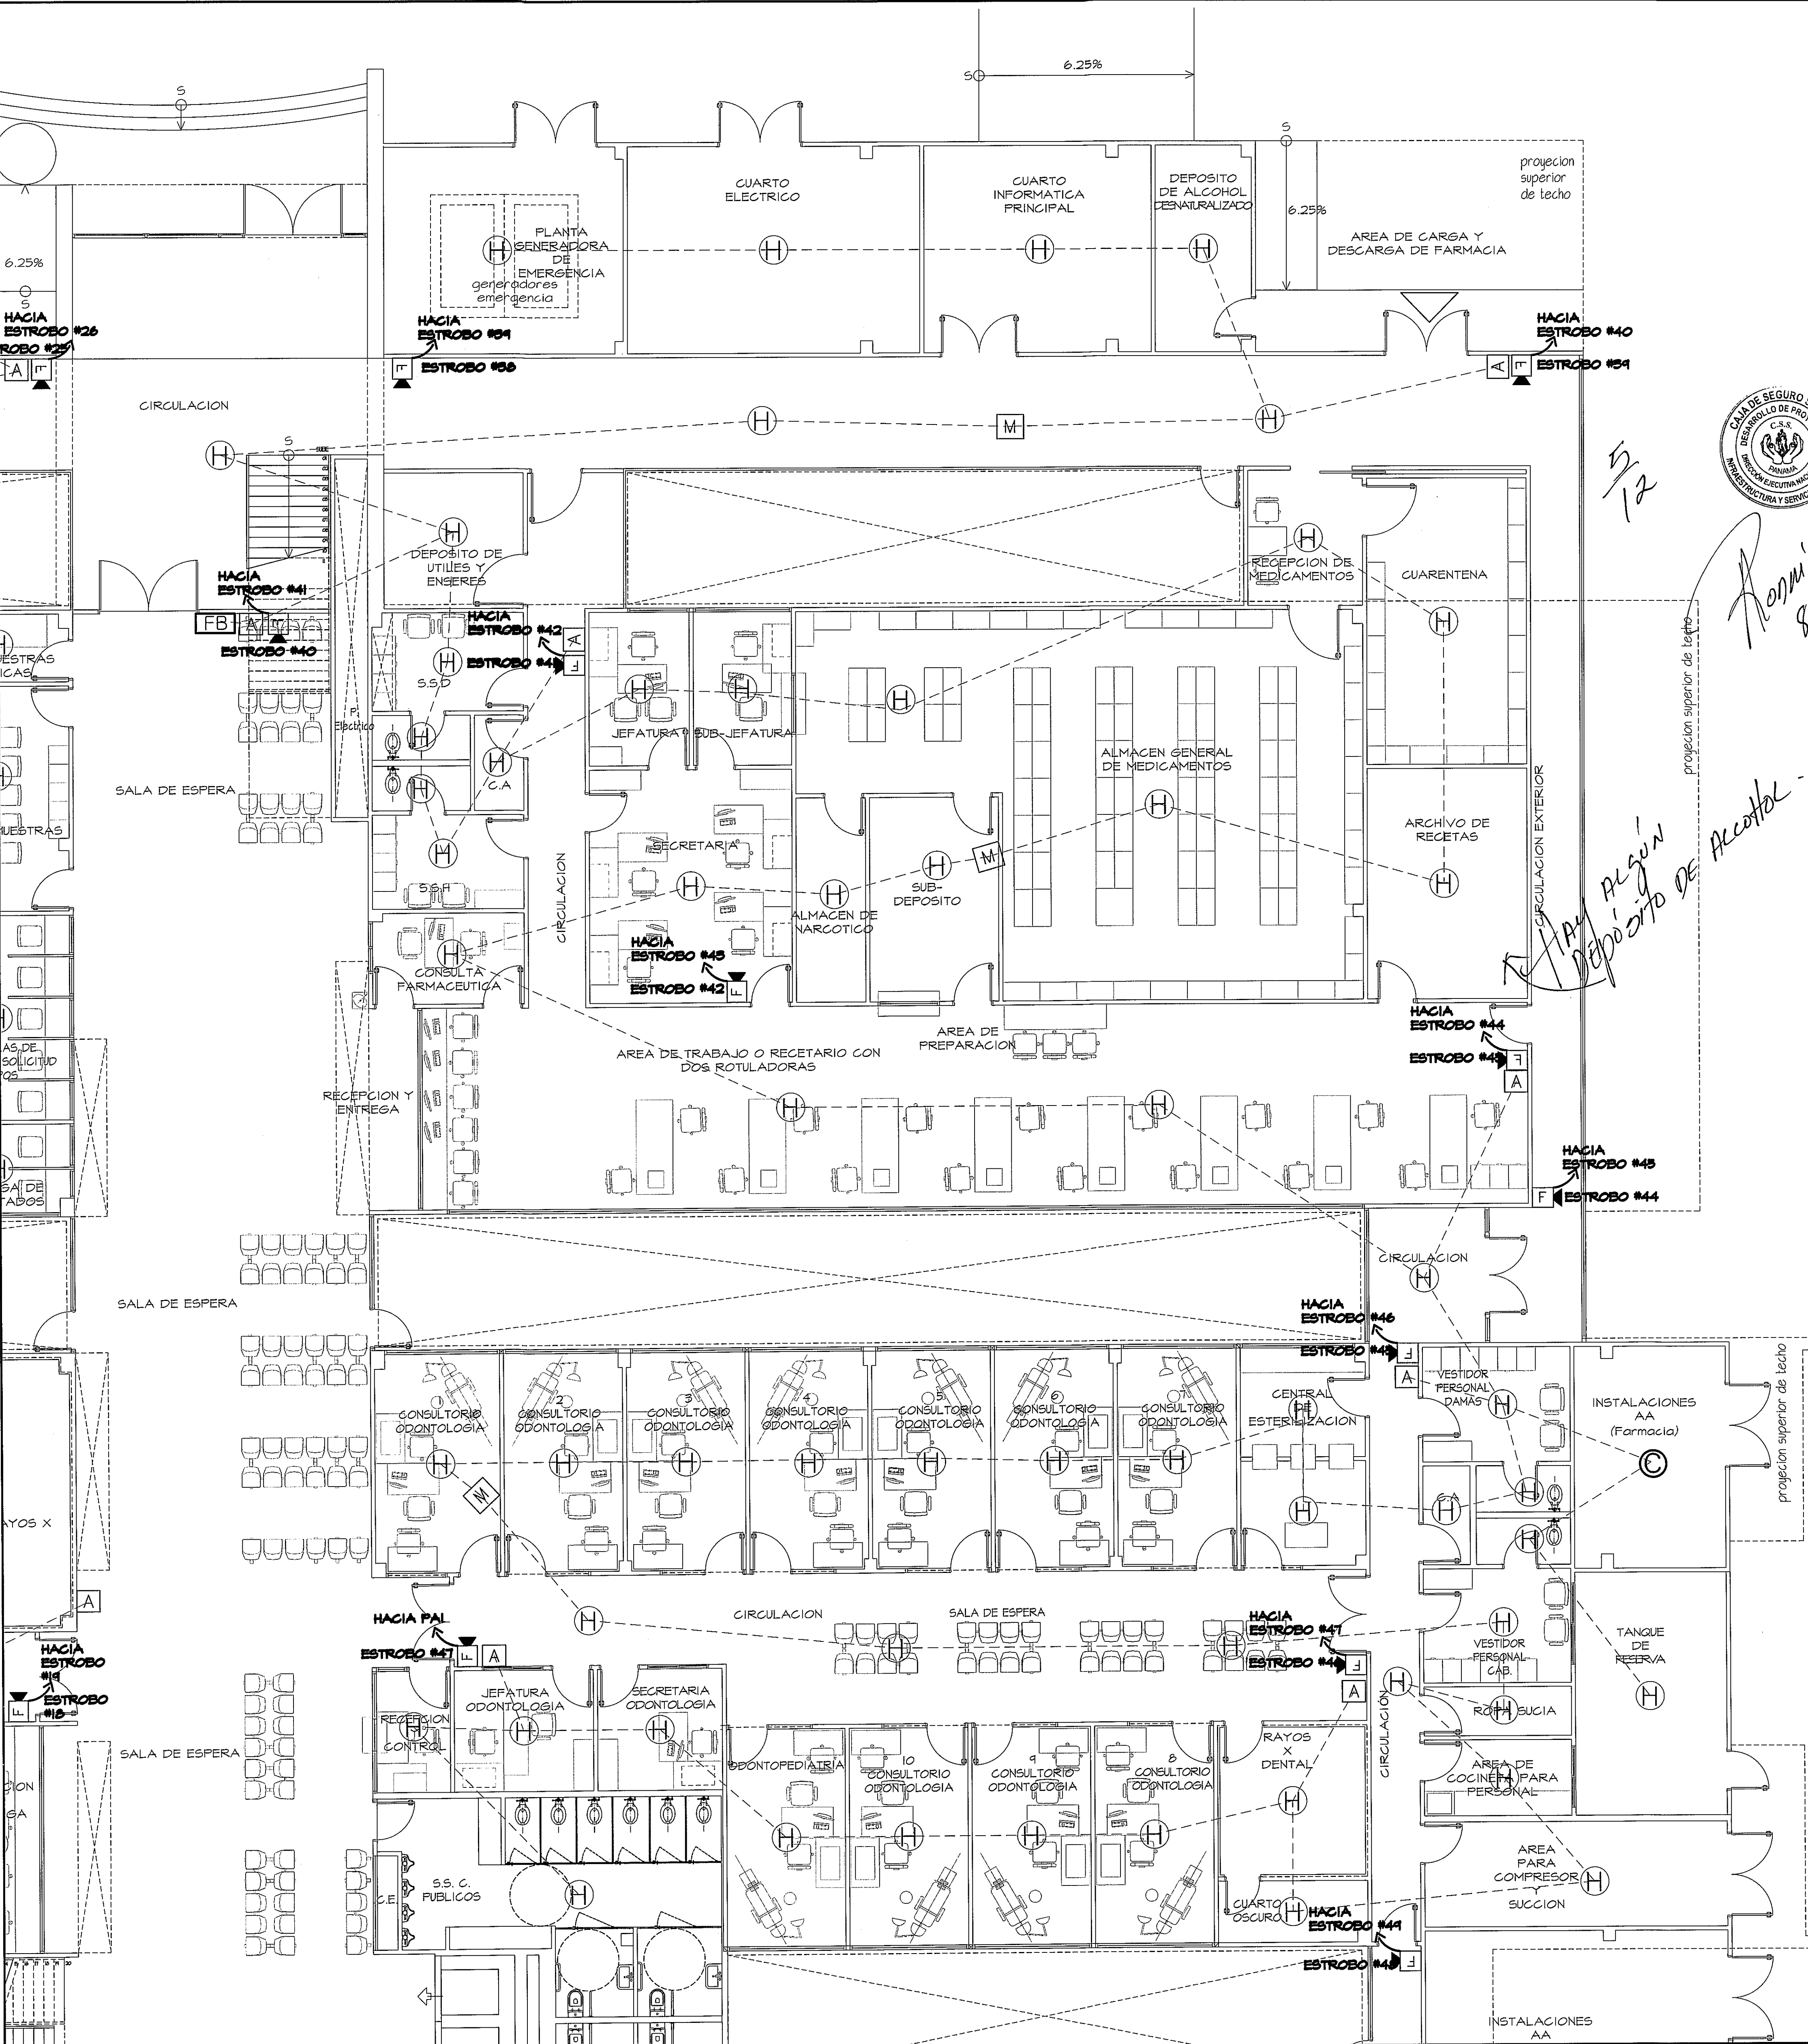

GUIA DE AMPLIACIONES POR ZONAS
ESCALA.- 1/400 PLANTA DE INCENDIO

SIMBOLOGIA	NOMBRE	DESCRIPCION
H	DETECTOR DE HUMO	DETECTOR DE HUMO FOTOELECTRICO INTELIGENTE CON INDICADOR LUMINOSO DE FUNCIONAMIENTO. SOBREPUESTO EN CIELO BASSO. CANTIDAD: 884
C	DETECTOR DE CALOR	UN DETECTOR DE CALOR ES UN DISPOSITIVO LA ALARMA DE INCENDIO DISEÑADO PARA RESPONDER CUANDO LA ENTORNAL CONECTADA DE UN FUEGO AUMENTA LA TEMPERATURA DE UN ELEMENTO SENSIBLE AL CALOR. CANTIDAD: 14
A	ESTACION MANUAL DE ALARMA	ALARMA SOBRE PUESTA EN PARED. ALTIMA MARRA DE 140M. CANTIDAD: 28
F	ALARMA CON ESTROBO EN PARED	LUZ ESTROBOSCOPICA DE 1/20 CD (CANELA). INDICADOR DE EVACUACION. CANTIDAD: 81
M	MODULO MONITOR	INFORMA LAS FALLAS DENTRO A CORTOS CIRCUITOS O A CIRCUITOS ABIERTOS. EL DISPOSITIVO GENERA SEÑALES DE ESTADO NORMAL, FALLO, PRE-ALARMA Y ALARMA. CANTIDAD: 13
PAI	PANEL DE ALARMA PAI	PANEL DE ALARMA CONTRA INCENDIO UBICACION: ENTRADA PRINCIPAL NIVEL 000. CANTIDAD: 1
FB	FOTO BEAM	ESTE EQUIPO ESTA COMPUESTO DE DOS ELEMENTOS: UNO DE LOS DISPOSITIVOS ES EL EMISOR DE LUZ Y RECEPTOR, EL OTRO ES EL REFLECTOR. AL INTERUMPIRSE LA SEÑAL ENTRE LOS EQUIPOS SE PRODUCE UNA ALARMA.

AMPLIACION DE ZONA 4
PLANTA DE INCENDIO (NIVEL 000) ESCALA.- 1/75

PROHIBIDA LA REPRODUCCION TOTAL O PARCIAL, Y EL USO DE SU CONTENIDO SIN EL CONSENTIMIENTO DE SU AUTOR.

OLMEDO A. GOMEZ MARTINEZ
ARQUITECTO
LICENCIADO No. 30065-001-103

Ley 15 del 10 de Enero de 1909
Junta Técnica de Ingeniería y Arquitectura

Revision No.	FECHA
REVISION #1	20-DIC-2012
REVISION #2	04-FEB-2013
REVISION #3	06-JUN-2013

DIRECCION NACIONAL DE
INFRAESTRUCTURA Y SERVICIOS
DE APOYO (DINISA)

DIRECTOR DE OBRAS Y CONSTRUCCIONES MUNICIPALES

PLANTA DE INCENDIO. ZONA 4

PROYECTO:
CONSTRUCCION DE NUEVO EDIFICIO INSTITUCIONAL
POLICLINICA DR. MANUEL DE JESUS ROJAS
PROPIEDAD DE LA CAJA DEL SEGURO SOCIAL DE PANAMA
UBICADO EN LA URB. VILLA MONICA, CARRETERA INTERAMERICANA
DISTRITO DE AGUADULCE, PROV. DE COCLE, REPUBLICA DE PANAMA

DISEÑO ARQUITECTONICO:
ARO. OLMEDO GOMEZ/SERTA

ESTRUCTURA:
ING. JUAN RAUL DIAZ

ELECTRICIDAD:
ING. MANUEL PADILLA

SISTEMAS ESPECIALES:
ING. DORANSE HURTADO

PLUMERIA:
MAESTRO PLOM. HECTOR HASSELL

AIRE ACONDICIONADO:
ING. OSVALDO ADAMES

GASES MEDICOS:
ING. VICENTE PEÑALOZA

REVISION:
ARO. OLMEDO GOMEZ

REVISION:
SERTA

DESARROLLO:
SERTA

FECHA:
2012

PROYECTO No.
2012-DES-014

HOJA No.
SE-01D

DE