


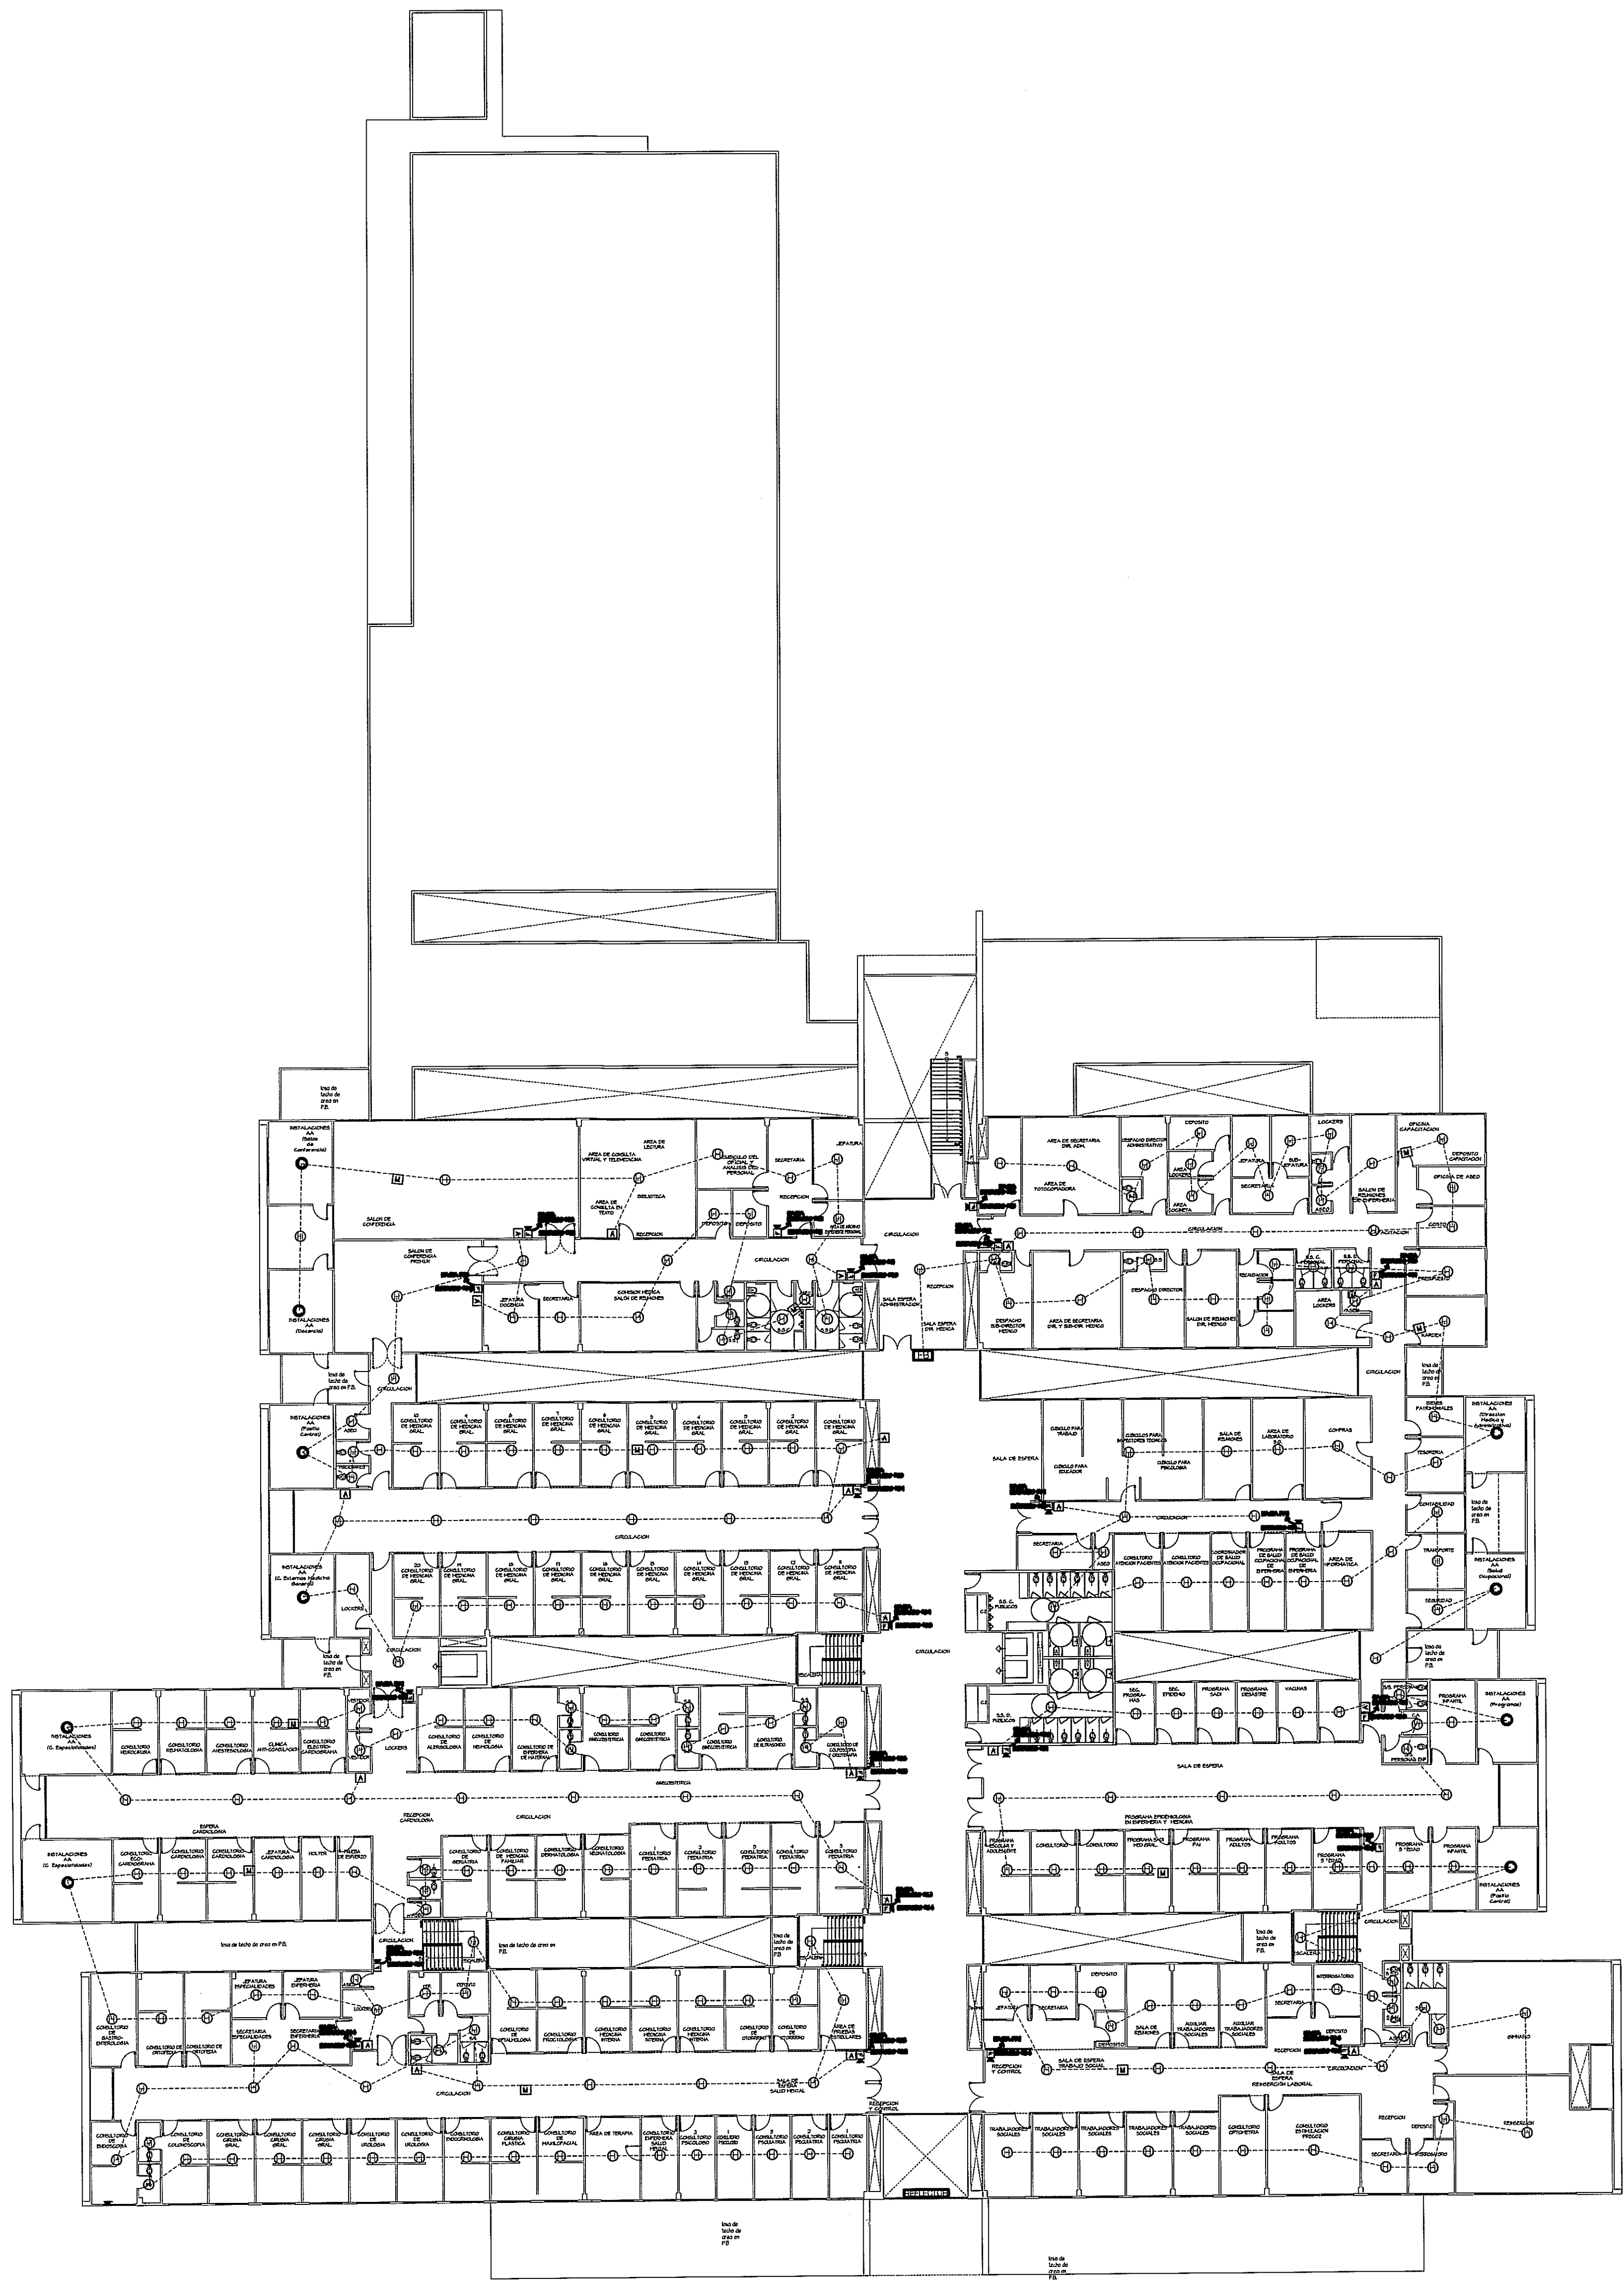


PLANTA ALTA -ALARMA DE INCENDIO
ESCALA.- 1/250


PROHIBIDA LA REPRODUCCION TOTAL O PARCIAL, Y EL USO DE SU CONTENIDO SIN EL CONSENTIMIENTO DE SU AUTOR.

OLMEDO A. GOMEZ MARTINEZ
ARQUITECTO
LICEN: 2012-DES-001-103
Firma
Ley 18 del 24 de Enero de 1959
Junta Técnica de Ingeniería y Arquitectura

POLICLINICA DR. MANUEL DE JESUS ROJAS

 

7/12
R. Rodríguez
8/7/13

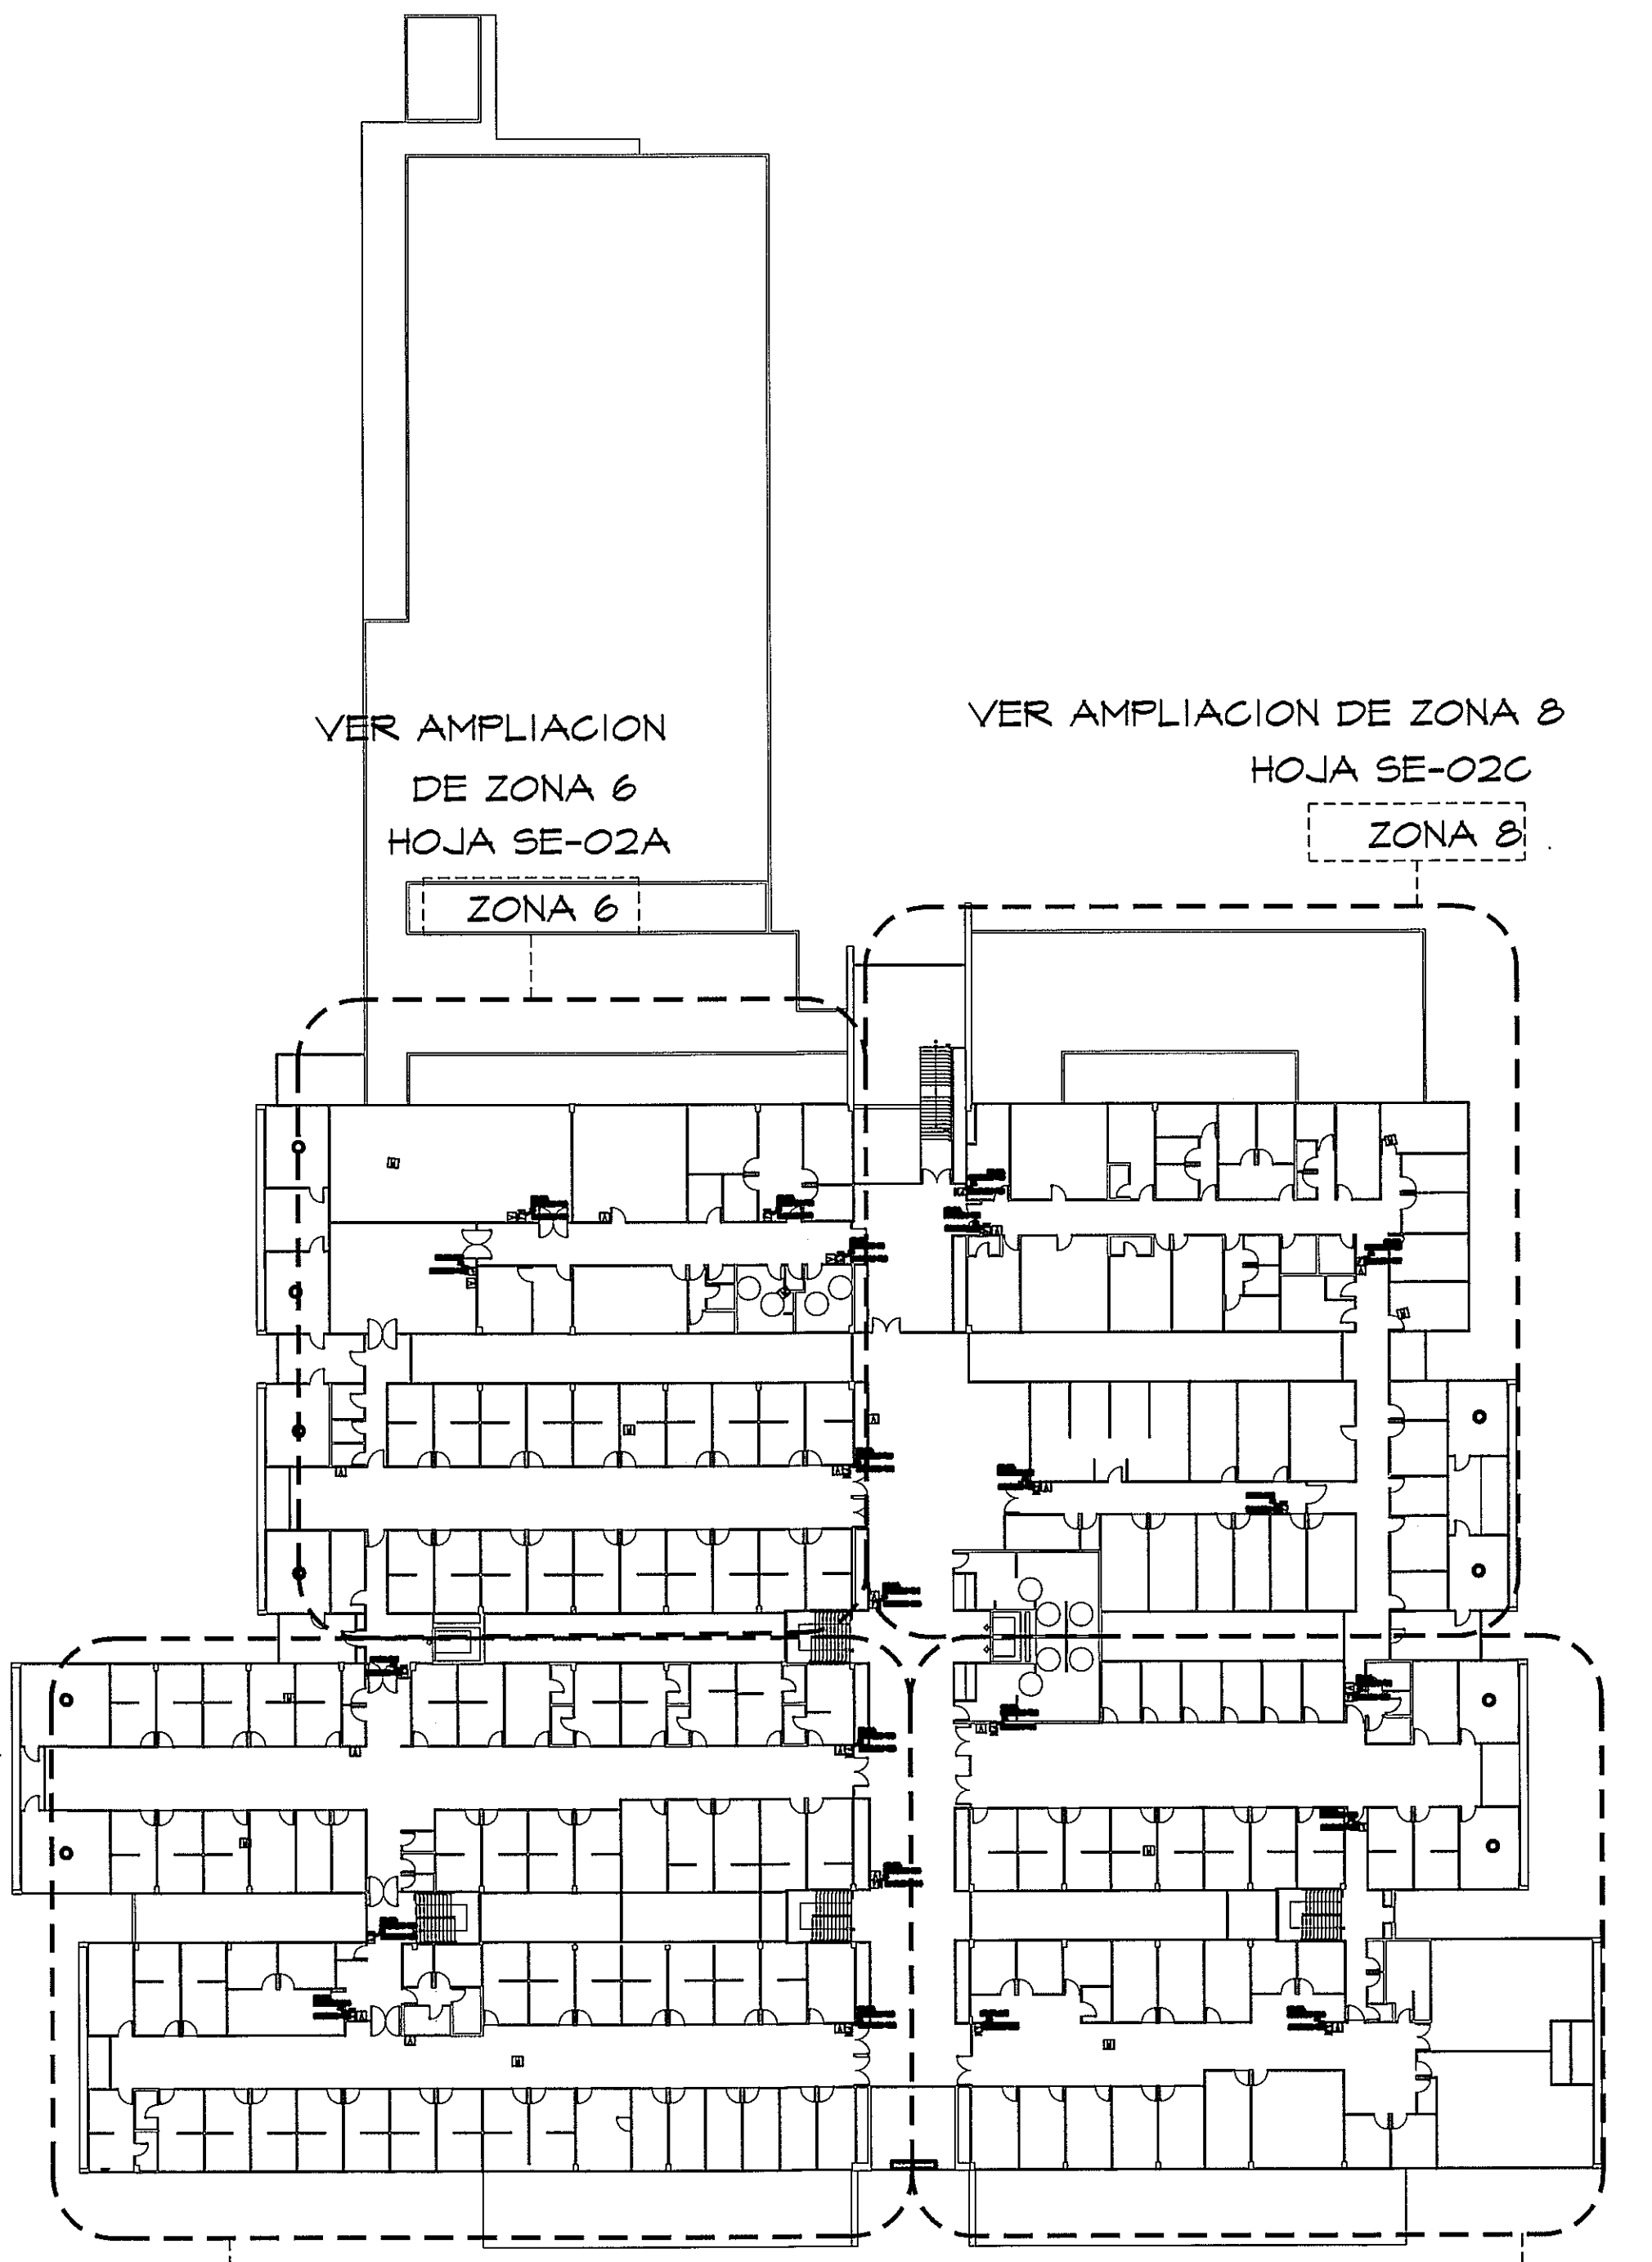

ZONA 7
VER AMPLIACION
DE ZONA 7
HOJA SE-02B

GUIA DE AMPLIACIONES POR ZONAS
ESCALA.- 1/400

VER AMPLIACION DE ZONA 9
HOJA SE-02D

SIMBOLOGIA	NOMBRE	DESCRIPCION
⊕	DETECTOR DE HUMO	DETECTOR DE HUMO FOTOELECTRICO INTELIGENTE CON INDICADOR LUMINOSO DE FUNCIONAMIENTO. SOPREPUERTO EN CIELO RASO CANTIDAD: 304
⊙	DETECTOR DE CALOR	UN DETECTOR DEL CALOR ES UN DISPOSITIVO LA ALARMA DE INCENDIO DISEÑADO PARA RESPONDER CUANDO LA EMISION TERMAL CONVIERTE EN UN FUEGO ALIMENTA LA TEMPERATURA DE UN ELEMENTO SENSIBLE AL CALOR CANTIDAD: 14
A	ESTACION MANUAL DE ALARMA	ALARMA SOBRE PUESTA EN PARED ALTURA MAXIMA DE 1.40M CANTIDAD: 29
EN	ALARMA CON ESTROBO EN PARED	LUX ESTROBOGRFICA DE 1/8" CD (CANDELA) INDICADOR DE EVACUACION. CANTIDAD: 61
M	MODULO MONITOR	INFORMA LAS FALLAS DEBIDO A CORTOS CIRCUITOS O A CIRCUITOS ABERTOS. EL DISPOSITIVO GENERA SEÑALES DE ESTADO NORMAL, FALLO, FME-ALARMA Y ALARMA. CANTIDAD: 13
PAI	PANEL DE ALARMA PAI	PANEL DE ALARMA CONTRA INCENDIO UBICACION: ENTRADA PRINCIPAL NIVEL 000 CANTIDAD: 1
FB	FOTO BEAM	ESTE EQUIPO ESTA COMPUESTO DE DOS ELEMENTOS: UNO DE LOS DISPOSITIVOS ES EL EMISOR DE LUZ Y RECEPTOR, EL OTRO ES EL REFLECTOR. AL INTERROMPERSE LA SERIAL ENTRE LOS EQUIPOS SE PRODUCE UNA ALARMA.



DIRECCION NACIONAL DE
INFRAESTRUCTURA Y SERVICIOS
DE APOYO (DINISA)

PROYECTO:
CONSTRUCCION DE NUEVO EDIFICIO INSTITUCIONAL
POLICLINICA DR. MANUEL DE JESUS ROJAS
PROPIEDAD DE LA CAJA DEL SEGURO SOCIAL DE PANAMA
UBICADO EN LA URB. VILLA MONICA, CARRETERA INTERAMERICANA
DISTRITO DE AGUADULCE, PROV. DE COCLE, REPUBLICA DE PANAMA

PLANTA DE INCENDIO (NIVEL 100)

DISEÑO ARQUITECTONICO:
ARQ. OLMEDO GOMEZ/SERTA
ESTRUCTURA:
ING. JUAN RAUL DIAZ
ELECTRICIDAD:
ING. MANUEL PADILLA
SISTEMAS ESPECIALES:
ING. DORANSE HURTADO

PLUMERIA:
MAESTRO PLUM. HECTOR HASSELL
AIRE ACONDICIONADO:
ING. OSVALDO ADAMES
GASES MEDICOS:
ING. VICENTE PEÑALOZA

riva s.a.

S.A.I.C.F.A.

SE-02

REVISION:
ARQ. OLMEDO GOMEZ
REVISION:
SERTA
DESARROLLO:
SERTA
FECHA:
2012
PROYECTO No.
2012-DES-014

HOJA No.
DE