



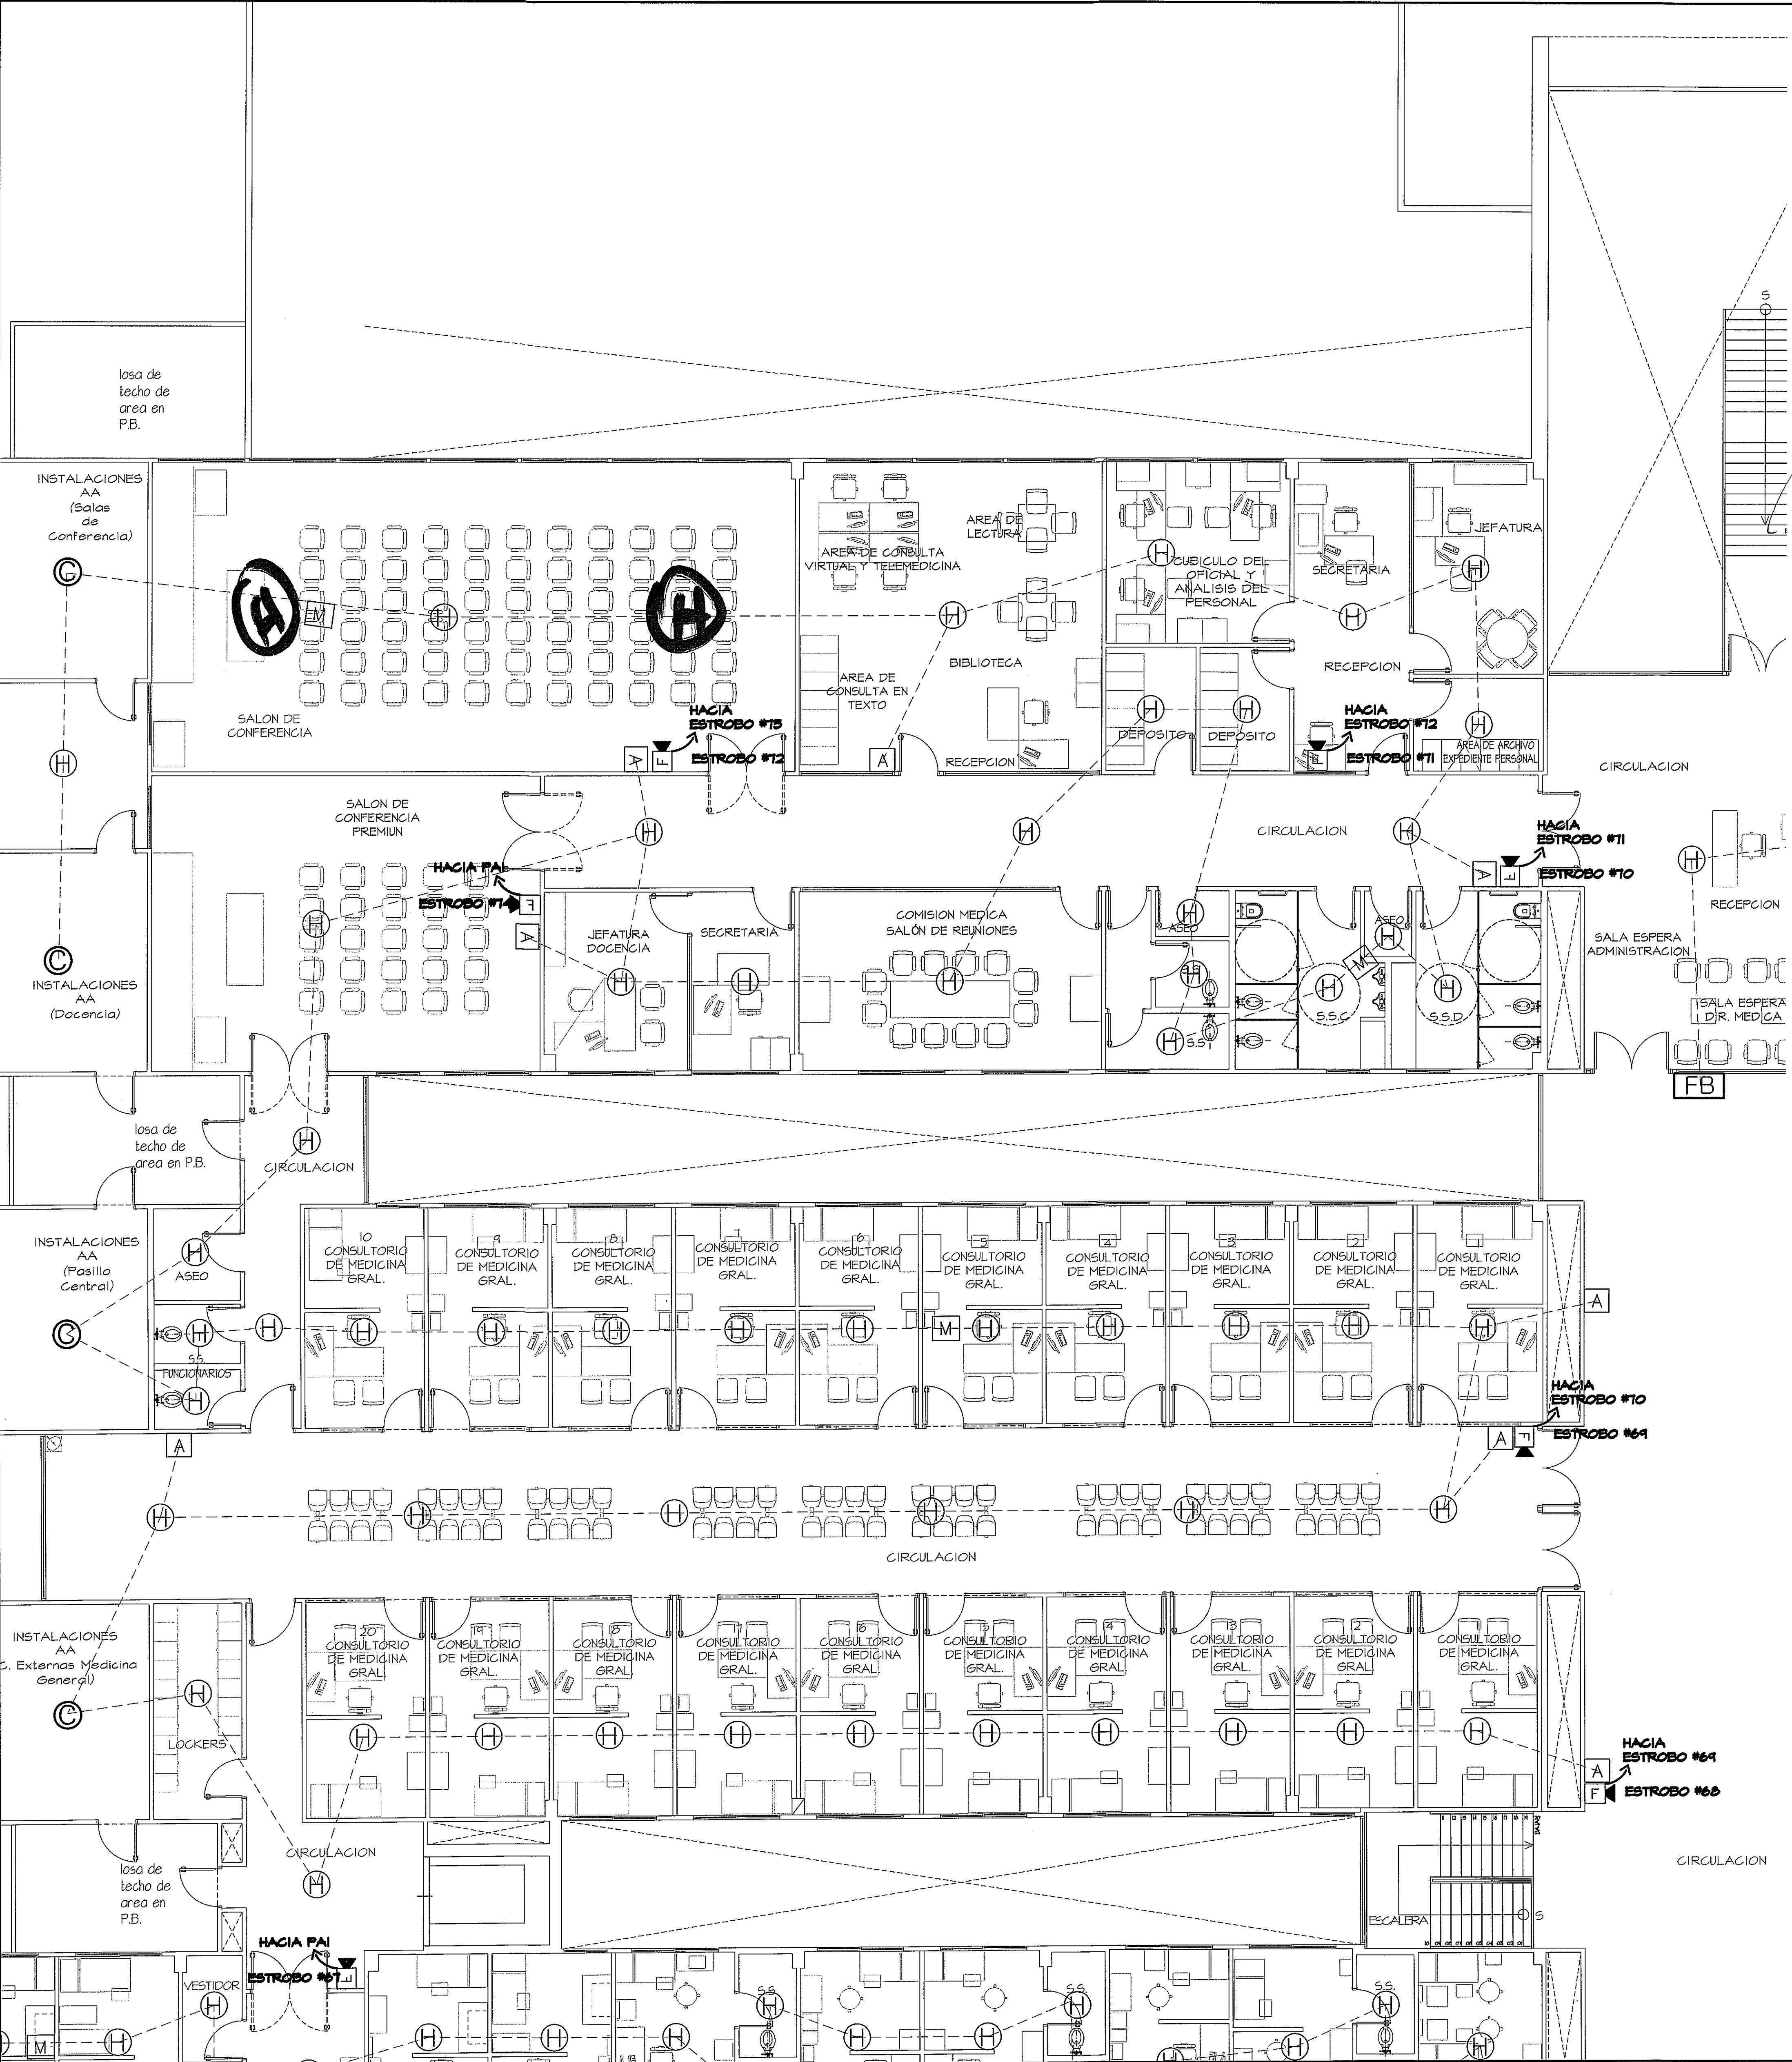

8/12

8/7/13

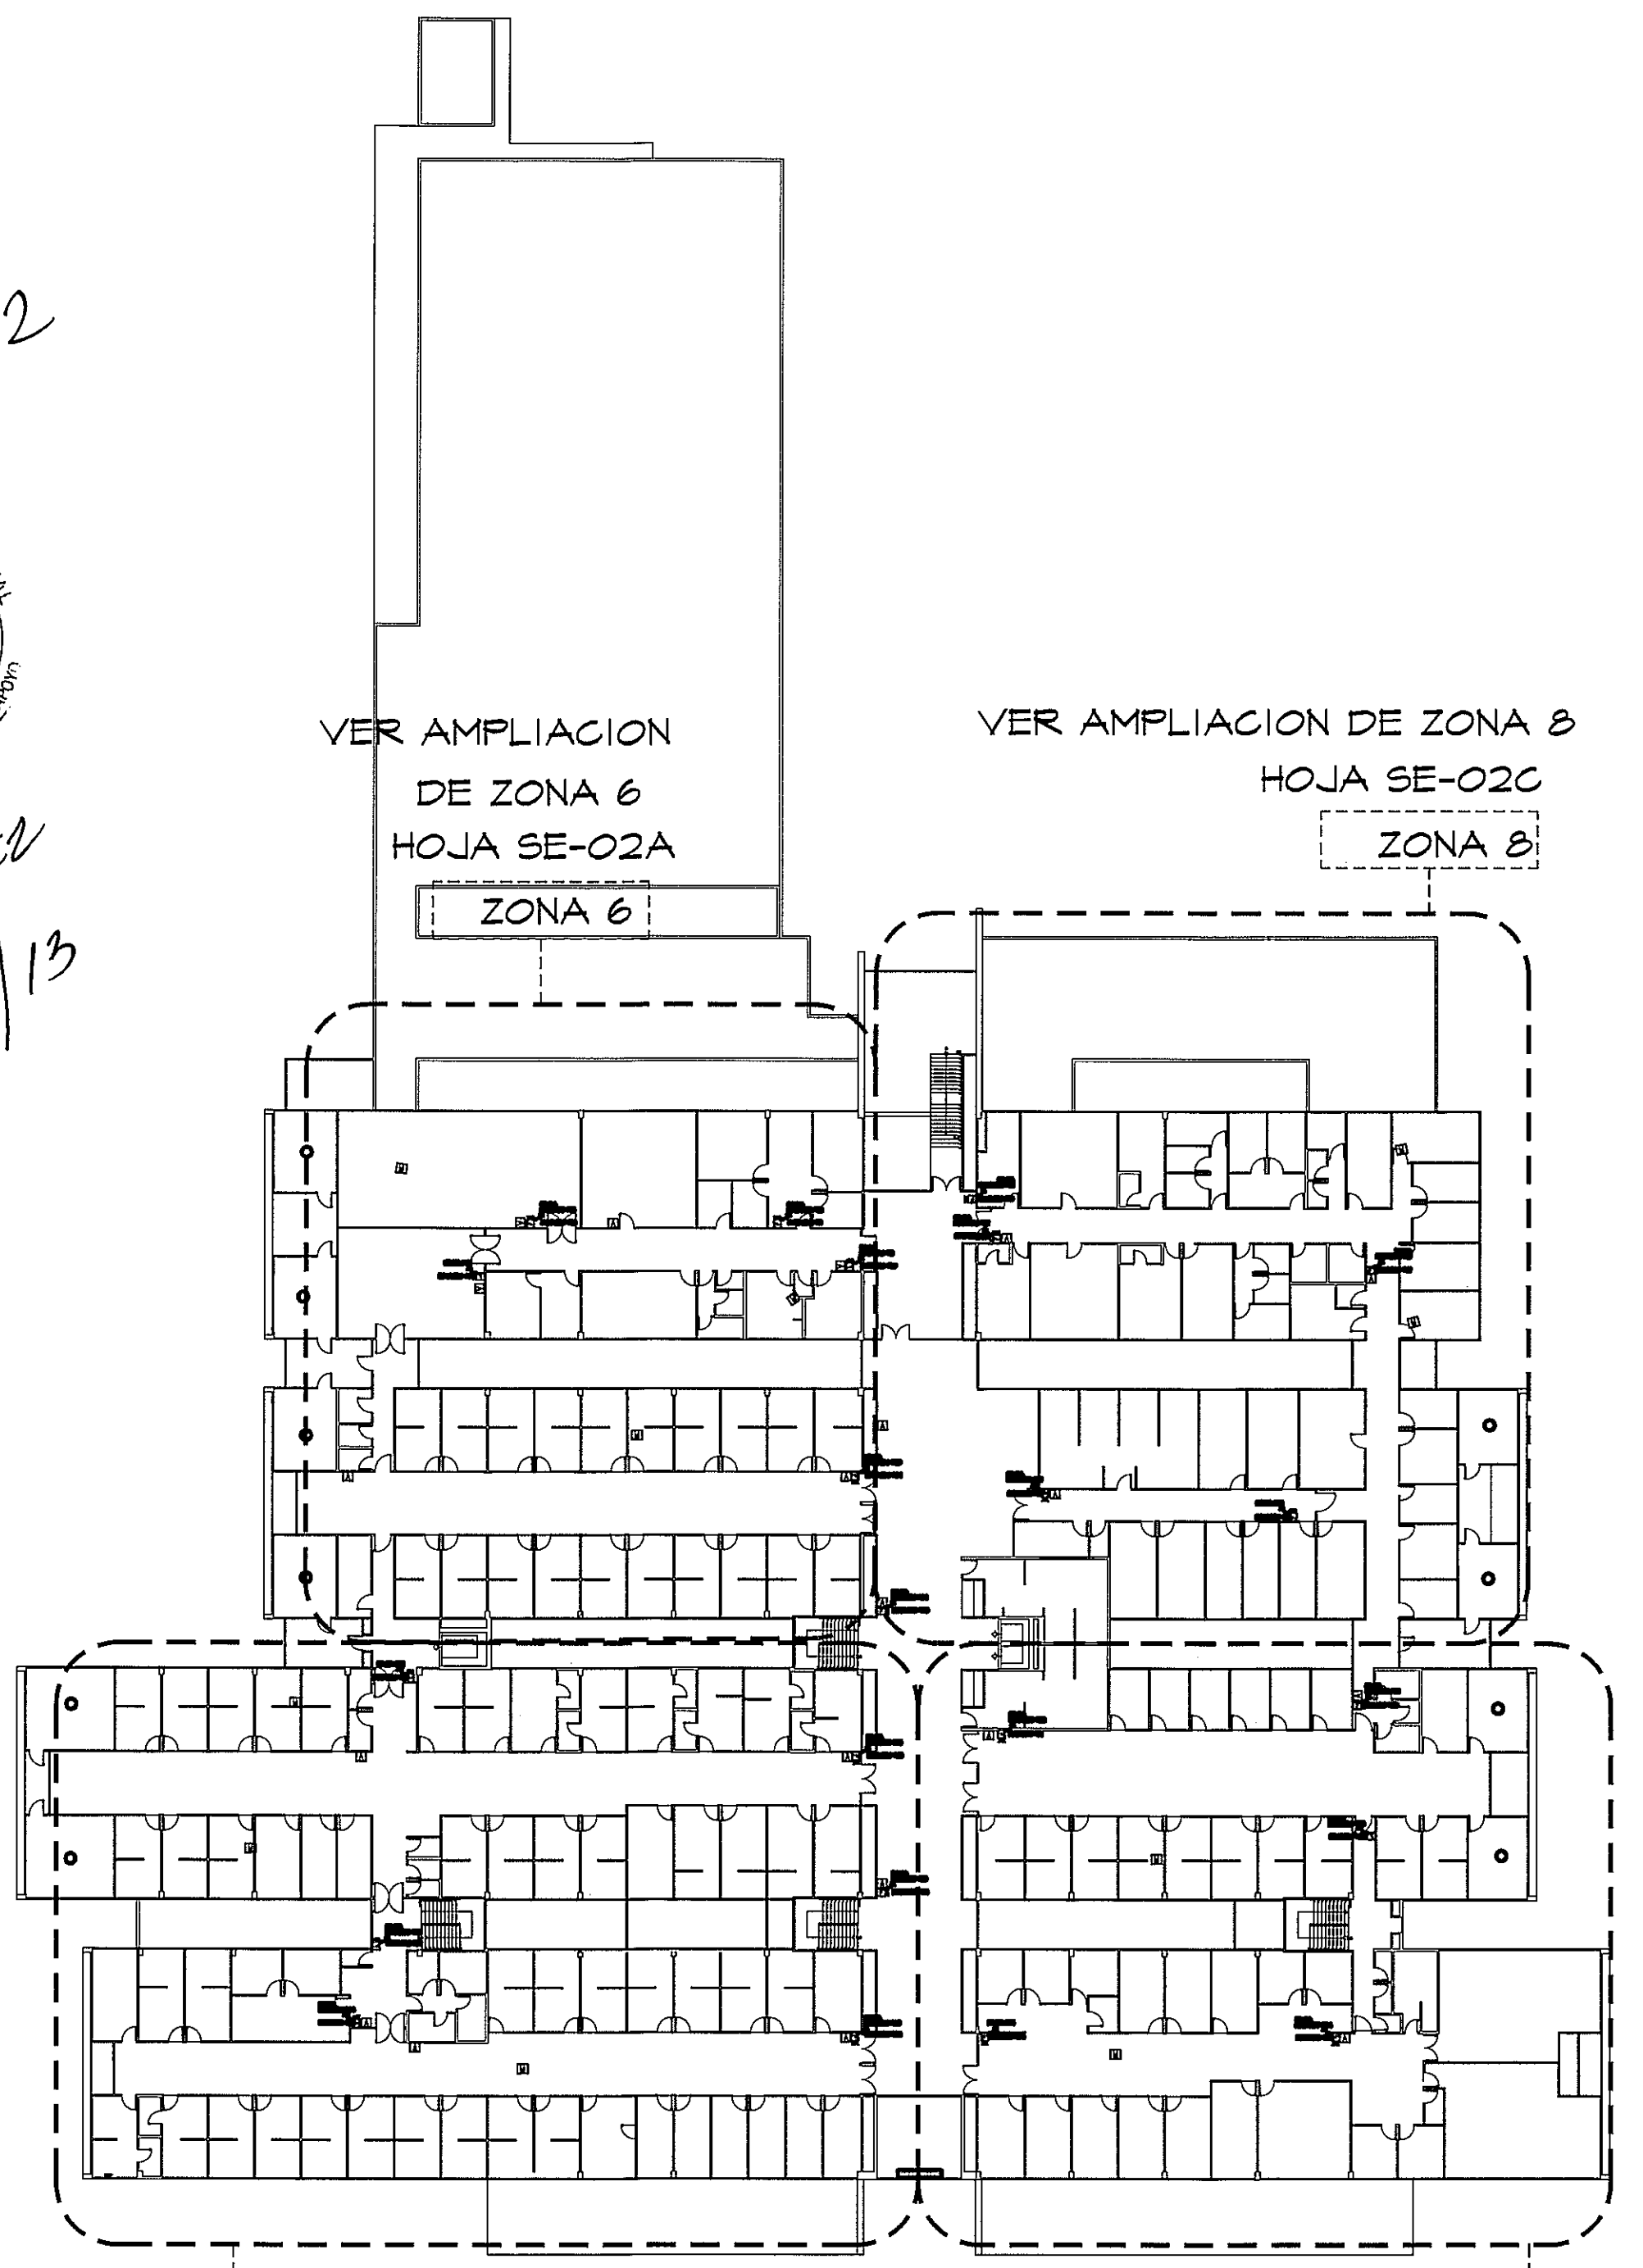

VER AMPLIACION DE ZONA 6 HOJA SE-02A
VER AMPLIACION DE ZONA 8 HOJA SE-02C
VER AMPLIACION DE ZONA 7 HOJA SE-02B
VER AMPLIACION DE ZONA 9 HOJA SE-02D

GUIA DE AMPLIACIONES POR ZONAS
ESCALA.- 1/400 PLANTA ALTA INCENDIO

SIMBOLOGIA	NOMBRE	DESCRIPCION
⊕	DETECTOR DE HUMO	DETECTOR DE HUMO FOTOELECTRICO INTELIGENTE CON INDICADOR LUMINOSO DE FUNCIONAMIENTO. SOBRESISTENTE EN CILINDRO RASO CANTIDAD: 300
⊙	DETECTOR DE CALOR	UN DETECTOR DE CALOR ES UN DISPOSITIVO LA ALARMA DE INCENDIO DESARROLLADO PARA RESPONDER CUANDO LA ENERGIA TERMAL CONDUCTOR DE UN FIJADO AUMENTA LA TEMPERATURA DE UN ELEMENTO SENSIBLE AL CALOR CANTIDAD: 14
A	ESTACION MANUAL DE ALARMA	ALARMA SOBRE PUESTA EN PARED ALTURA MAXIMA DE 1.40M CANTIDAD: 29
EN	ALARMA CON ESTROBO EN PARED	ALARMA SOBRE PUESTA EN PARED ALTURA MAXIMA DE 1.40M CANTIDAD: 14
M	MODULO MONITOR	INFORMA LAS FALLAS DEBIDO A CORTOS CIRCUITOS O A CIRCUITOS ABERTOS. EL DISPOSITIVO GENERA SEÑALES DE ESTADO NORMAL, FALLA, PRE-ALARMA Y ALARMA. CANTIDAD: 13
PAI	PANEL DE ALARMA PAI	PANEL DE ALARMA CONTRA INCENDIO UBICACION: ENTRADA PRINCIPAL NIVEL 000 CANTIDAD: 1
FB	FOTO BEAM	ESTE EQUIPO ESTA COMPUESTO DE DOS ELEMENTOS: UNO UN LUNAR DEPOSITADO EN EL EXTERIOR DE LUZ Y RECEPTOR, EL OTRO ES EL REFLECTOR. AL INTERCAMBIARSE LA SEÑAL ENTRE LOS EQUIPOS SE PRODUCE UNA ALARMA.

AMPLIACION DE ZONA 6
PLANTA ALTA INCENDIOESCALA.- 1/75

PROHIBIDA LA REPRODUCCION TOTAL O PARCIAL, Y EL USO DE SU CONTENIDO SIN EL CONSENTIMIENTO DE SU AUTOR.

OLMEDO A. GOMEZ MARTINEZ
ARQUITECTO
LICENCIADO No. 2008501-103

Ley 15 del 30 de Enero de 1999
Junta Técnica de Ingeniería y Arquitectura

Revision No.	FECHA
REVISION #1	20-DIC-2012
REVISION #2	04-FEB-2013
REVISION #3	06-JUN-2013

C S S

DIRECCION NACIONAL DE
INFRAESTRUCTURA Y SERVICIOS
DE APOYO (DINISA)

JEFE DE
DEPARTAMENTO

PROYECTO:
CONSTRUCCION DE NUEVO EDIFICIO INSTITUCIONAL
POLICLINICA DR. MANUEL DE JESUS ROJAS
PROPIEDAD DE LA CAJA DEL SEGURO SOCIAL DE PANAMA
UBICADO EN LA URB. VILLA MONICA, CARRETERA INTERAMERICANA
DISTRITO DE AGUADULCE, PROV. DE COGLE, REPUBLICA DE PANAMA

DIRECTOR DE OBRAS Y CONSTRUCCIONES MUNICIPALES

PLANTA ALTA. INCENDIO. ZONA 6

DISEÑO ARQUITECTONICO:
ARG. OLMEDO GOMEZ/SERTA

ESTRUCTURA:
ING. JUAN RAUL DIAZ

ELECTRICIDAD:
ING. MANUEL PADILLA

SISTEMAS ESPECIALES:
ING. DORANSE HURTADO

PLUMERIA:
MAESTRO PLOM. HECTOR HASSELL

AIRE ACONDICIONADO:
ING. OSVALDO ADAMES

GASES MEDICOS:
ING. VICENTE PERALLOZA

REVISION:
ARG. OLMEDO GOMEZ

REVISION:
SERTA

DESARROLLO:
SERTA

FECHA:
2012

PROYECTO No.
2012-DES-014

HOJA No.
SE-02A

DE