



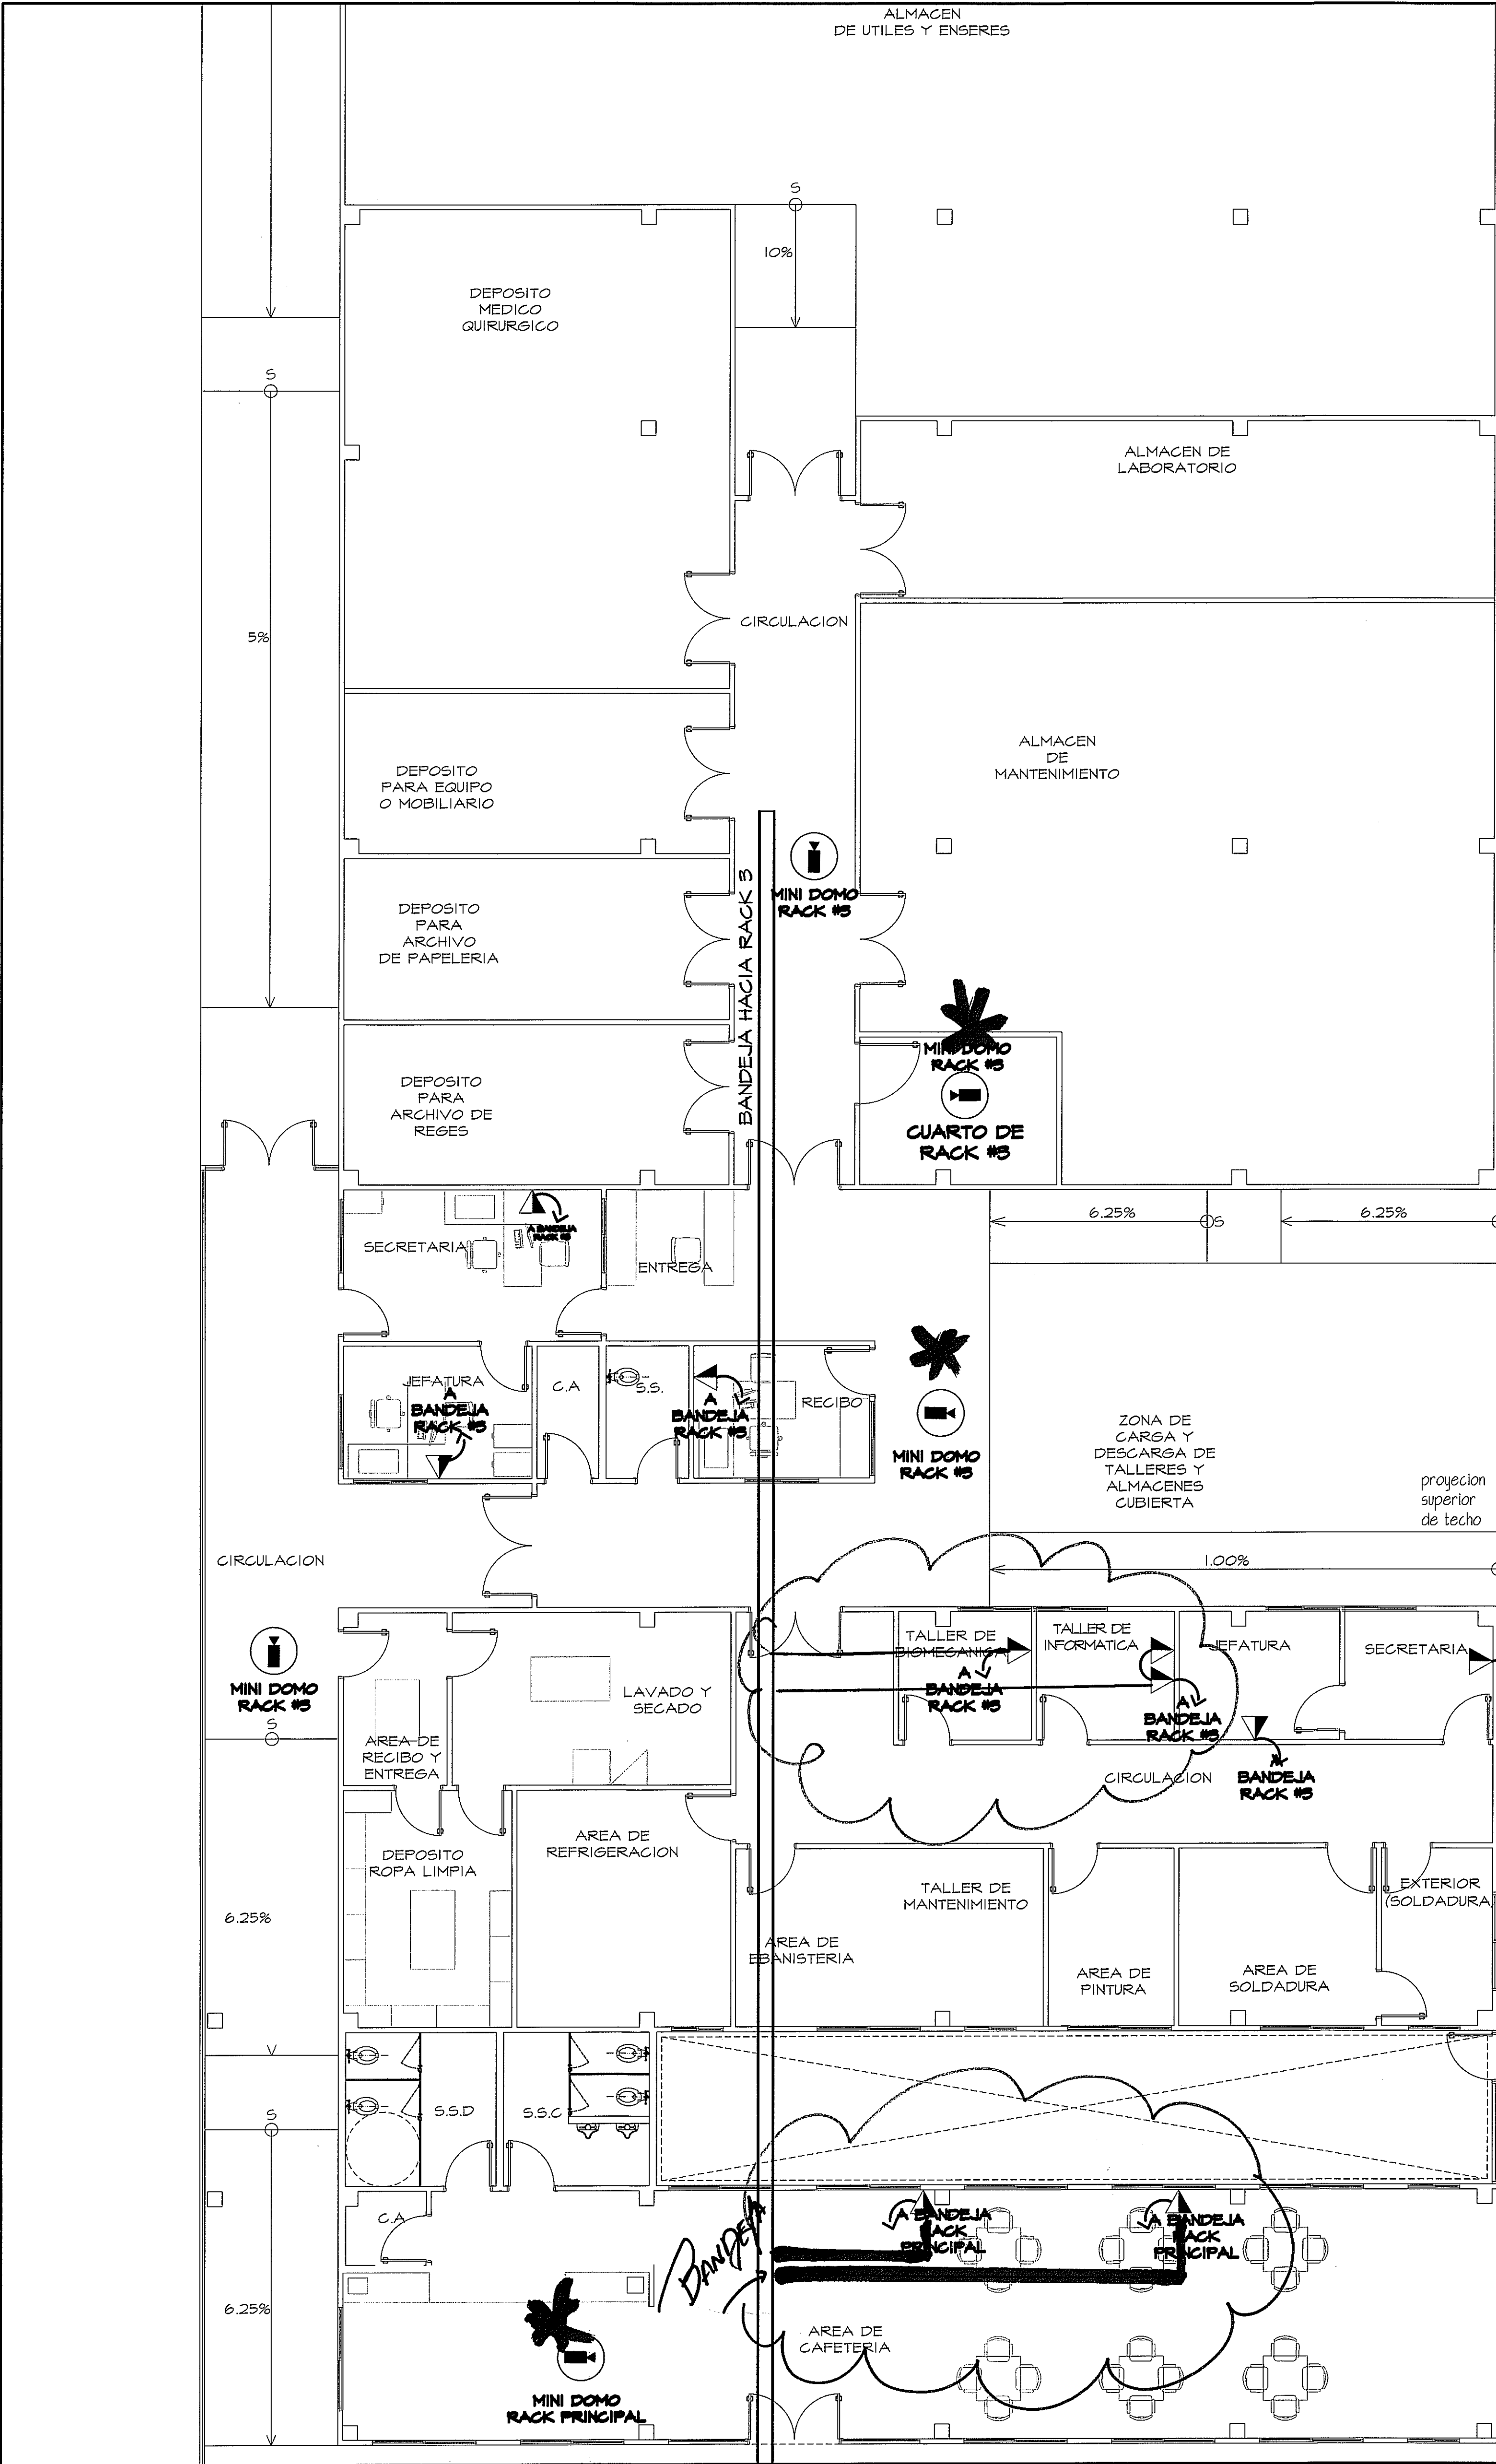

LAS SALIDAS DE VOZ Y DATA DEBEN MOSTRAR LA FORMA EN QUE SE DIRIGEN A LA BANDEJA. NO PUEDEN QUEDAR SUeltas A CRITERIO DE UNION DEL INSTALADOR PUES PARA NUESTRA INSPECCION ESTO NO SERIA FUNCIONAL

Las CAMARAS DEBEN MOSTRAR UN RECORRIDO EN CUANTO A LA TUBERIA INDICADA VER TERMINOS DE REFERENCIA AMBOS PUNTOS FUERON INDICADOS EN REVISION DEL 15/5/13.

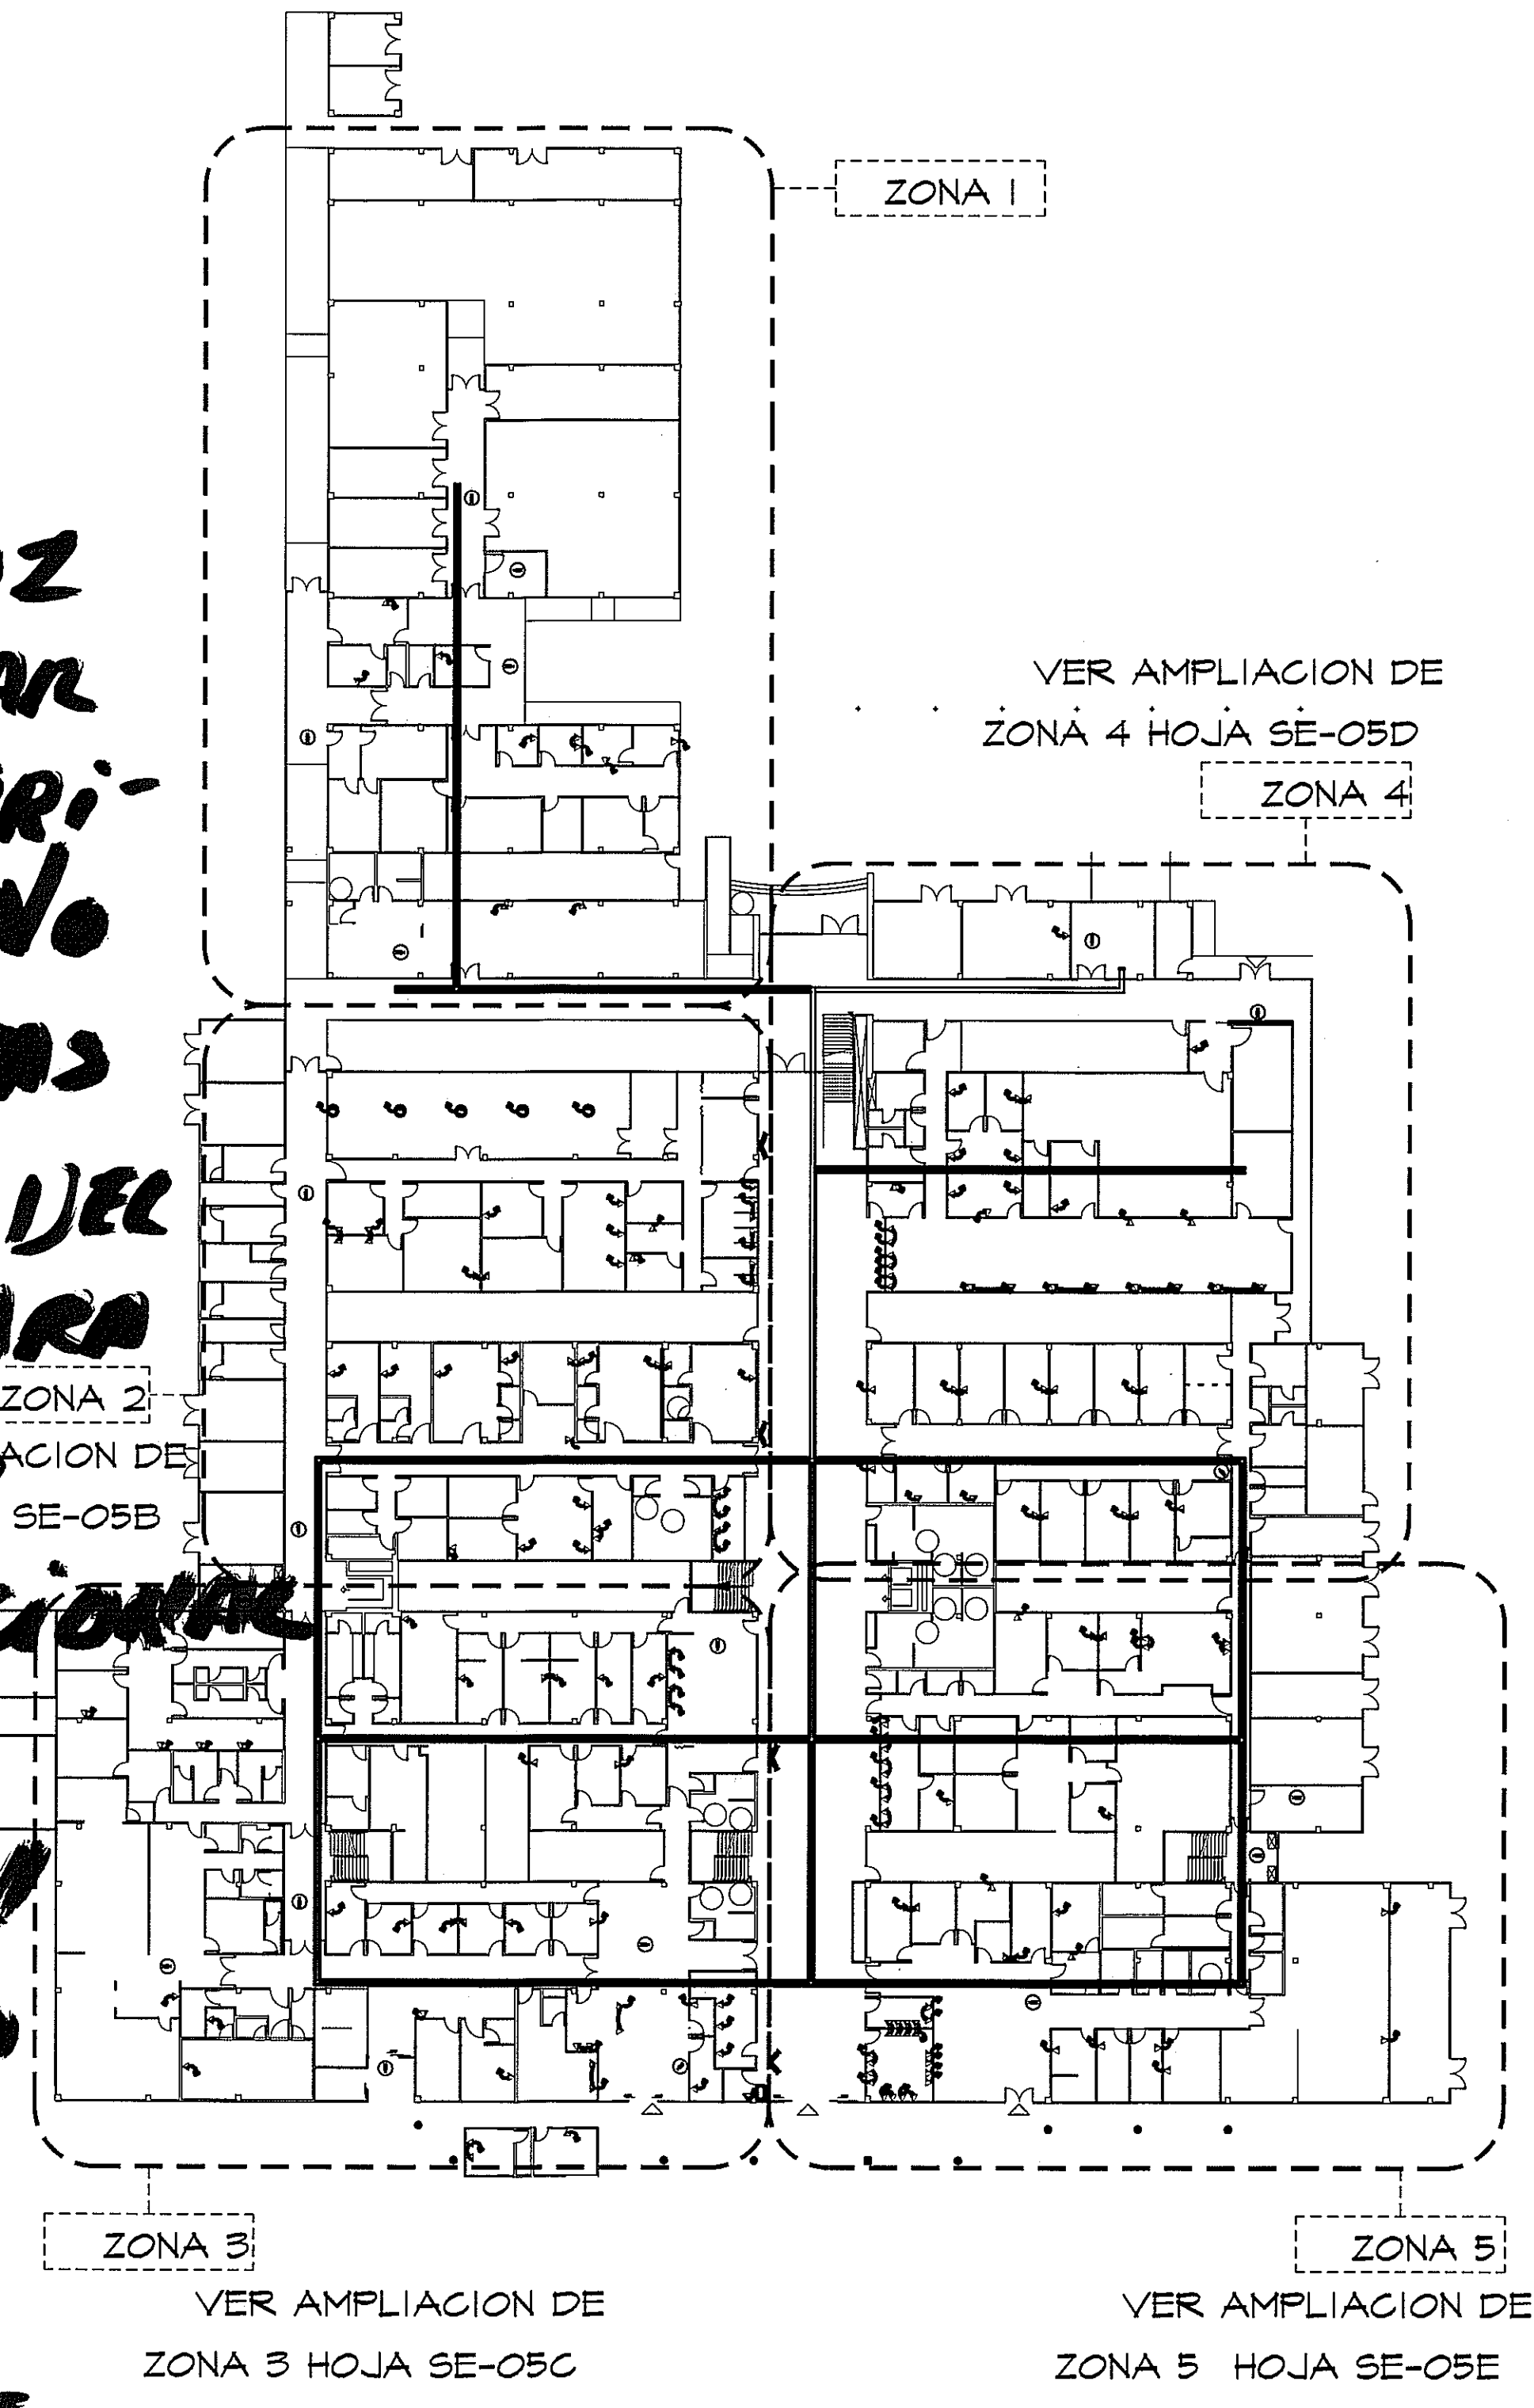

GUIA DE AMPLIACIONES POR ZONAS
ESCALA.- 1/400 PLANTA VOZ Y DATA-CCTV


SIMBOLO	NOMBRE	DESCRIPCION
	SALIDA DE VOZ Y DATOS EMPOTRADO EN PARED	CANTIDAD: 160
	SALIDA DE VOZ Y DATOS EMPOTRADO EN PARED	CANTIDAD: 5
	MINI DOMO	CANTIDAD: 24
	CCTV	CANTIDAD: 6

AMPLIACION DE ZONA 1
PLANTA VOZ Y DATOS-CCTV (NIVEL 000)ESCALA.- 1/75

PROHIBIDA LA REPRODUCCION TOTAL O PARCIAL, Y EL USO DE SU CONTENIDO SIN EL CONSENTIMIENTO DE SU AUTOR.

OLMEDO AGUIRRE MARTINEZ
ARQUITECTO
LICENCIADO No. 2008-001-103
Firma
Ley 16 del 20 de Enero de 1999
Junta Técnica de Ingeniería y Arquitectura

Revision No.	FECHA
REVISION #1	20-DIC-2012
REVISION #2	04-FEB-2013
REVISION #3	06-JUN-2013

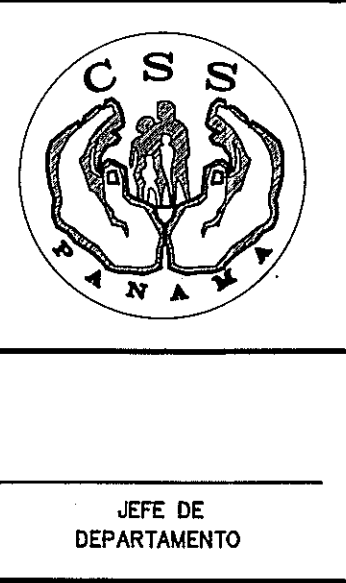

DIRECCION NACIONAL DE
INFRAESTRUCTURA Y SERVICIOS
DE APOYO (DINISA)

PROYECTO:
CONSTRUCCION DE NUEVO EDIFICIO INSTITUCIONAL
POLICLINICA DR. MANUEL DE JESUS ROJAS
PROPIEDAD DE LA CAJA DEL SEGURO SOCIAL DE PANAMA
UBICADO EN LA URB. VILLA MONICA, CARRETERA INTERAMERICANA
DISTRITO DE AGUADULCE, PROV. DE COCLE, REPUBLICA DE PANAMA

DISENO ARQUITECTONICO:
ARQ. OLMEDO GOMEZ/SERTA
ESTRUCTURA:
ING. JUAN RAUL DIAZ
ELECTRICIDAD:
ING. MANUEL PADILLA
SISTEMAS ESPECIALES:
ING. DORANSE HURTADO
PLOMERIA:
MAESTRO PLOM. HECTOR HASSELL
AIRE ACONDICIONADO:
ING. OSVALDO ADAMES
GASES MEDICOS:
ING. VICENTE PERALLOZA

REVISION:
ARQ. OLMEDO GOMEZ
REVISION:
SERTA
DESARROLLO:
SERTA
FECHA:
2012
PROYECTO No.
2012-DES-014
HOJA No.
SE-05A
DE