



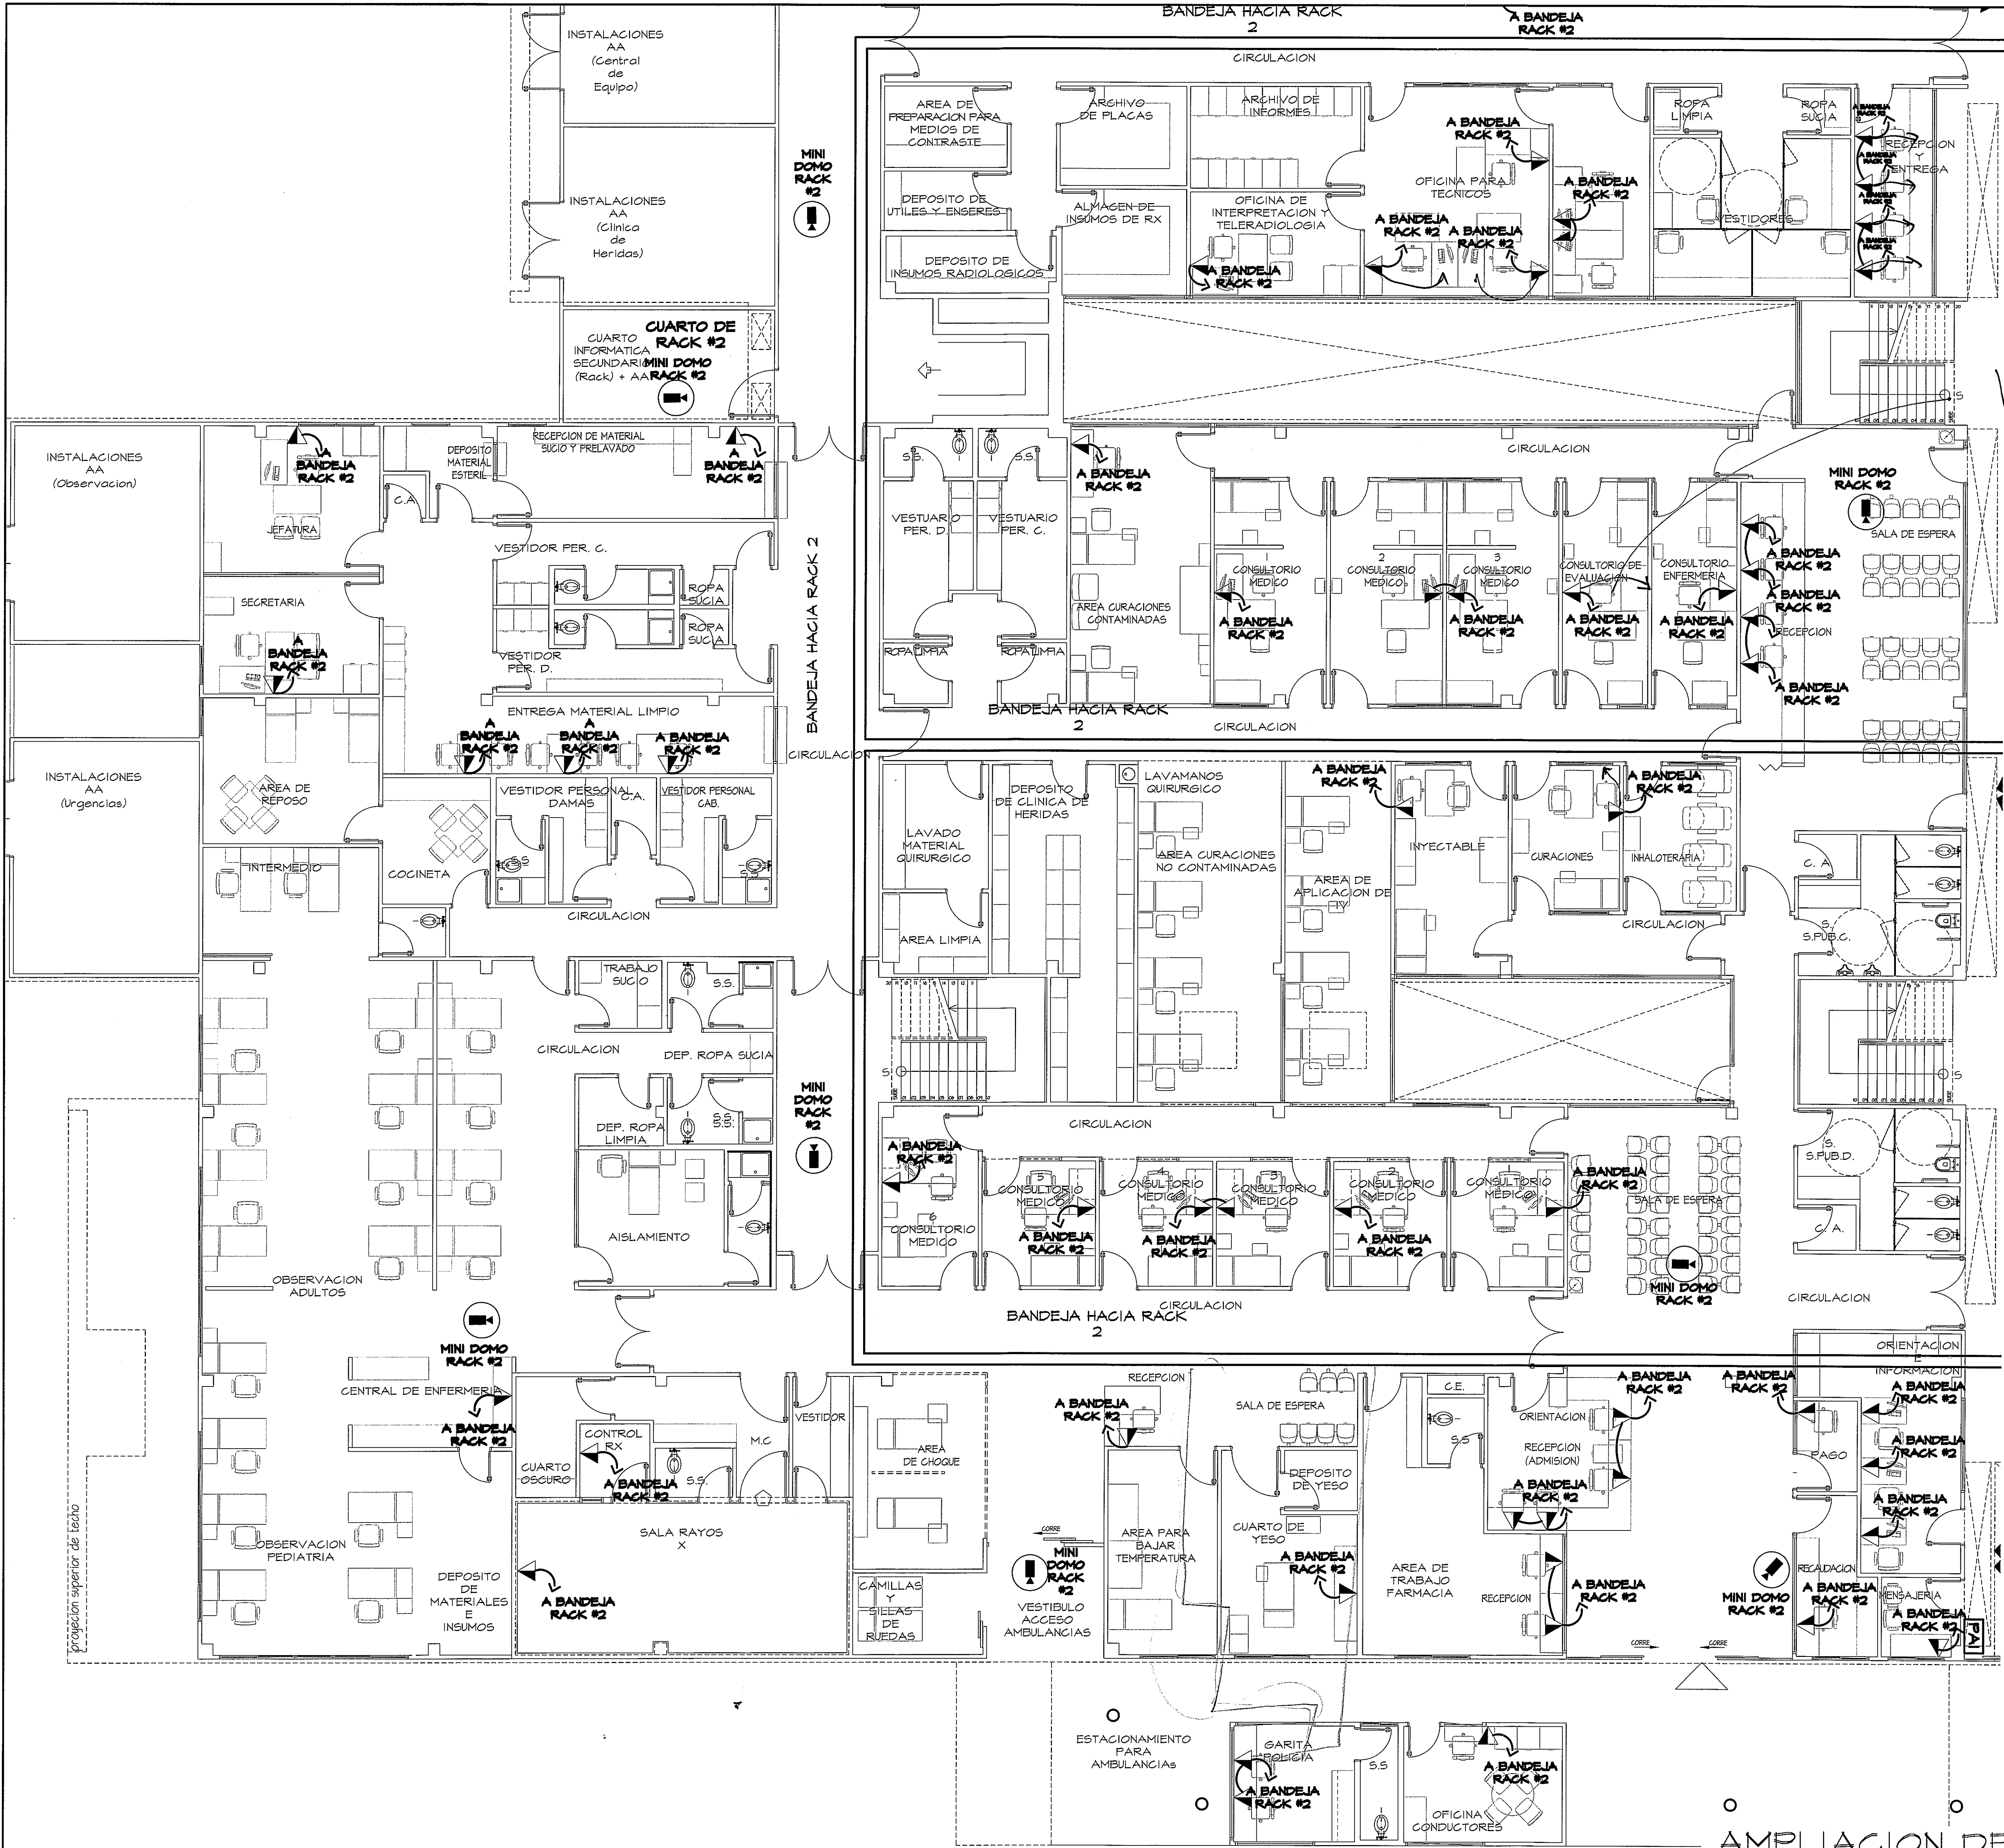

Verifi que
posiciones de
puntos en pared.
No es funcional esta
posición puesto que
el punto queda en paso

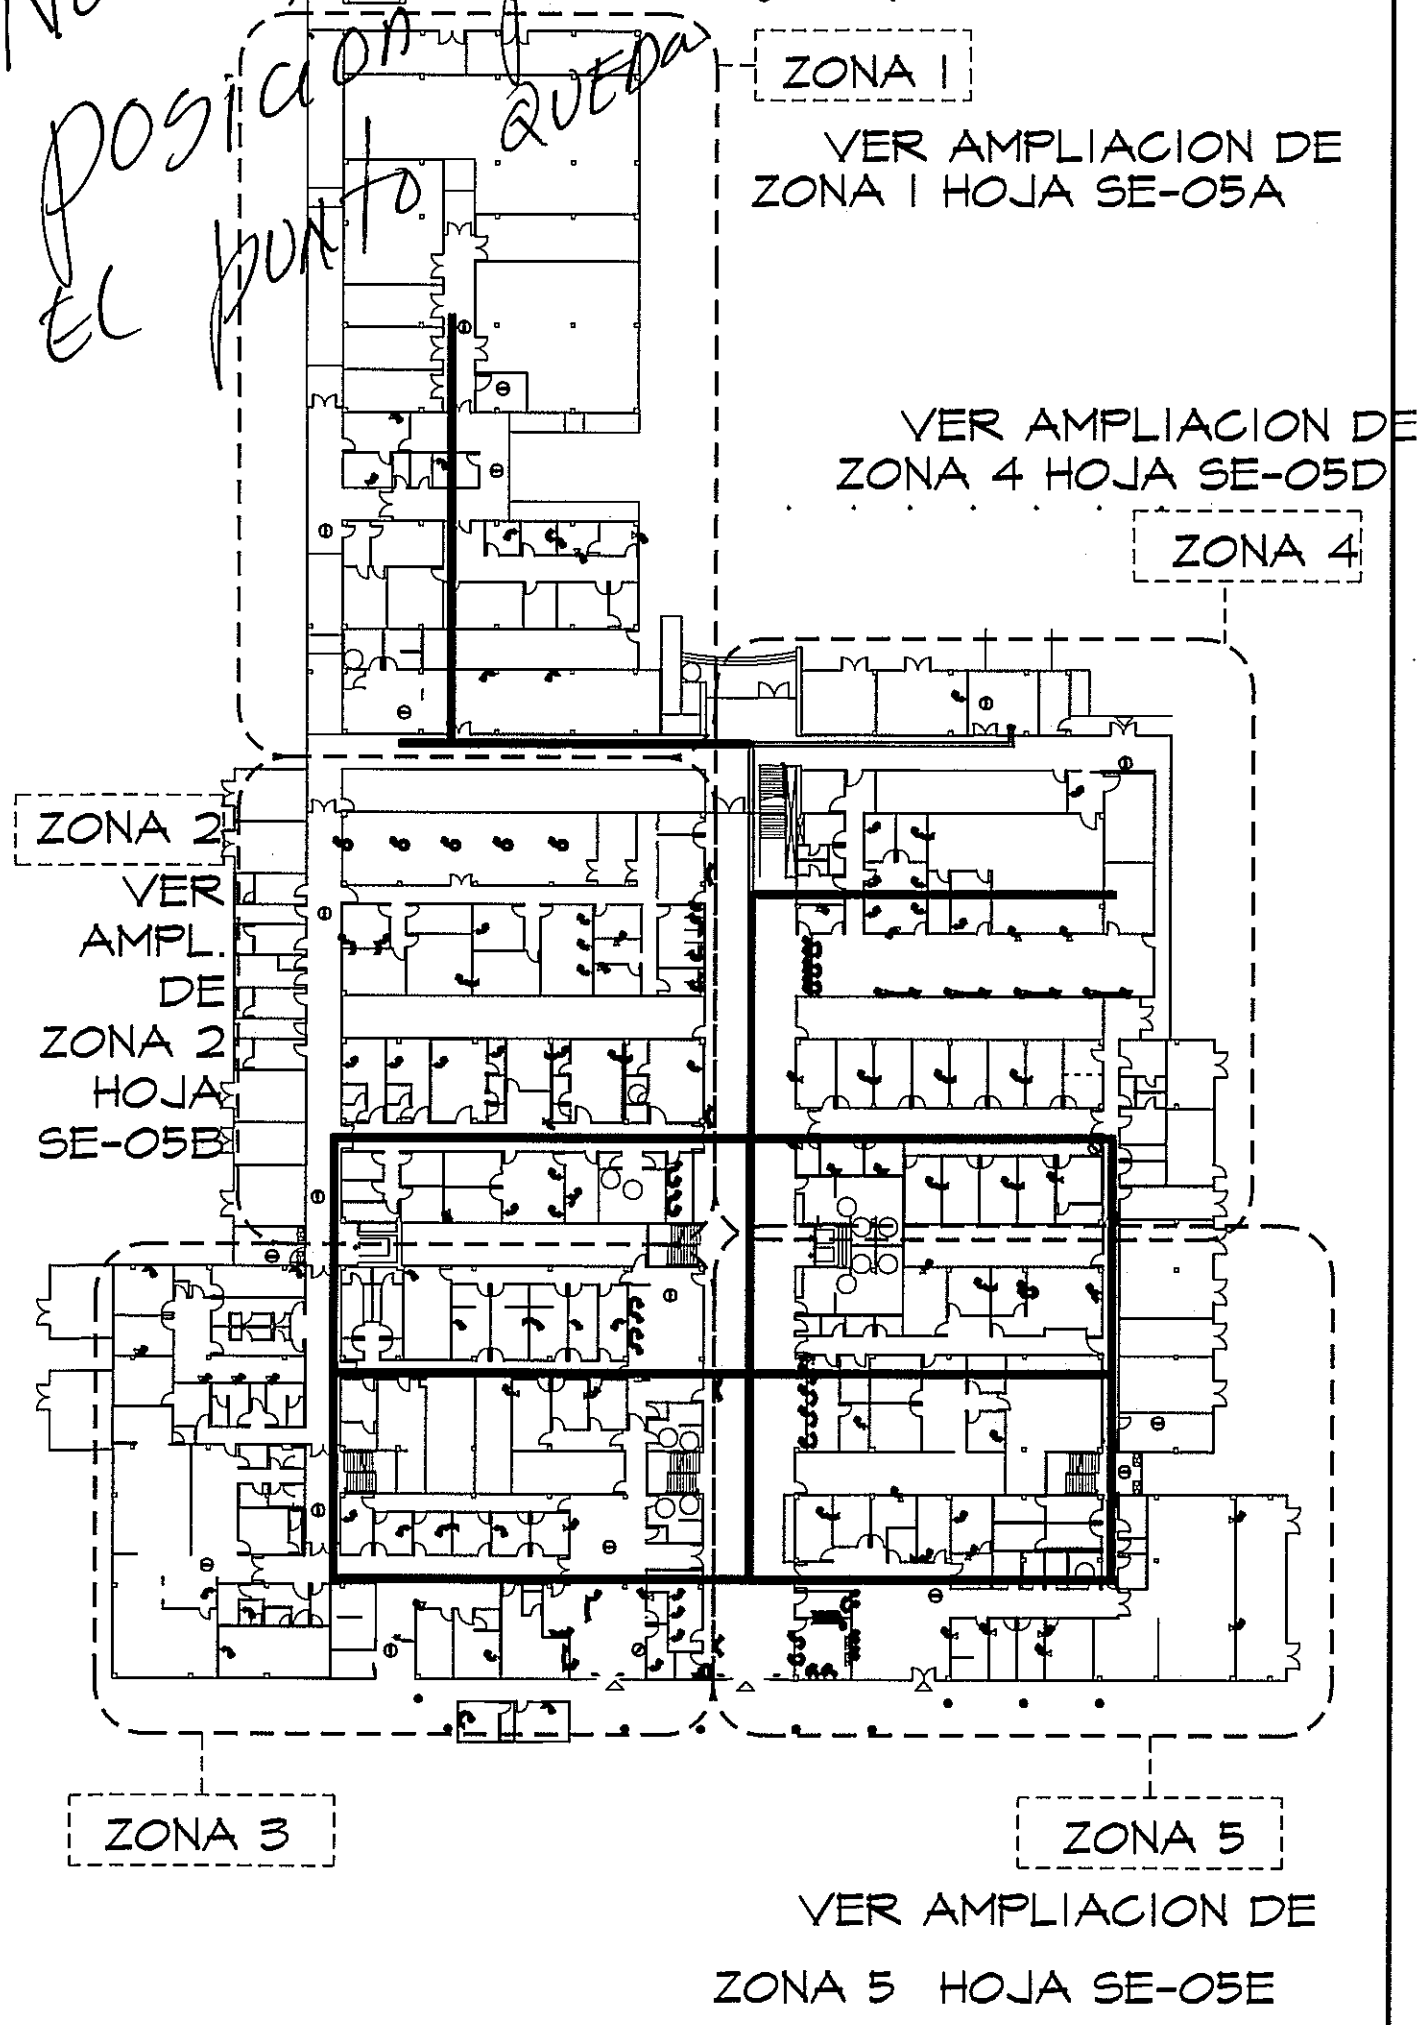

GUIA DE AMPLIACIONES POR ZONAS
ESCALA.- 1/600 PLANTA VOZ Y DATA-CCTV

Ver Observaciones Hoja SE-05A

Romero 3/11 9/7/13


BOLETO	NOMBRE	DESCRIPCION
	MINI DOMO	CAHARA DE VIDEO SOBREPUESTA EN CIELO RASO CANTIDAD: 24
	CCTV	CAHARA DE VIDEO SOBREPUESTA EN PARED CANTIDAD: 8

AMPLIACION DE ZONA 3
PLANTA VOZ Y DATOS-CCTV (NIVEL 000) ESCALA.- 1/75

PROHIBIDA LA REPRODUCCION TOTAL O PARCIAL, Y EL USO DE SU CONTENIDO SIN EL CONSENTIMIENTO DE SU AUTOR.

OLMEDO A. GOMEZ MARTINEZ
ARQUITECTO
LICENCIADO No. 2006-001-103
Firma
Ley 16 del 30 de Enero de 1990
Junta Técnica de Ingeniería y Arquitectos

Revision No.	FECHA
REVISION #1	20-DIC-2012
REVISION #2	04-FEB-2013
REVISION #3	06-JUN-2013

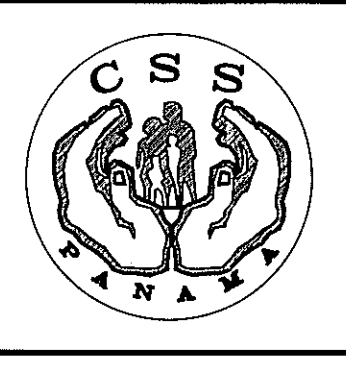

DIRECCION NACIONAL DE
INFRAESTRUCTURA Y SERVICIOS
DE APOYO (DINSA)

PROYECTO:
CONSTRUCCION DE NUEVO EDIFICIO INSTITUCIONAL
POLICLINICA DR. MANUEL DE JESUS ROJAS
PROPIEDAD DE LA CAJA DEL SEGURO SOCIAL DE PANAMA
UBICADO EN LA URB. VILLA MONICA, CARRETERA INTERAMERICANA
DISTRITO DE AGUADULCE, PROV. DE COGLE, REPUBLICA DE PANAMA

DISENO ARQUITECTONICO:
ARO. OLMEDO GOMEZ/ERTA
ESTRUCTURA:
ING. JUAN RAUL DIAZ
ELECTRICIDAD:
ING. MANUEL PADILLA
SISTEMAS ESPECIALES:
ING. DORANSE HURTADO

PLUMERIA:
MAESTRO PLOM. HECTOR HASSELL
AIRE ACONDICIONADO:
ING. OSVALDO ADAMES
GASES MEDICOS:
ING. VICENTE PEÑALOZA

riva.s.a.
S.A.I.I.C.F.A.

REVISION:
ARO. OLMEDO GOMEZ
REVISION:
ERTA
DESARROLLO:
ERTA
FECHA:
2012
PROYECTO No.
2012-DES-014