
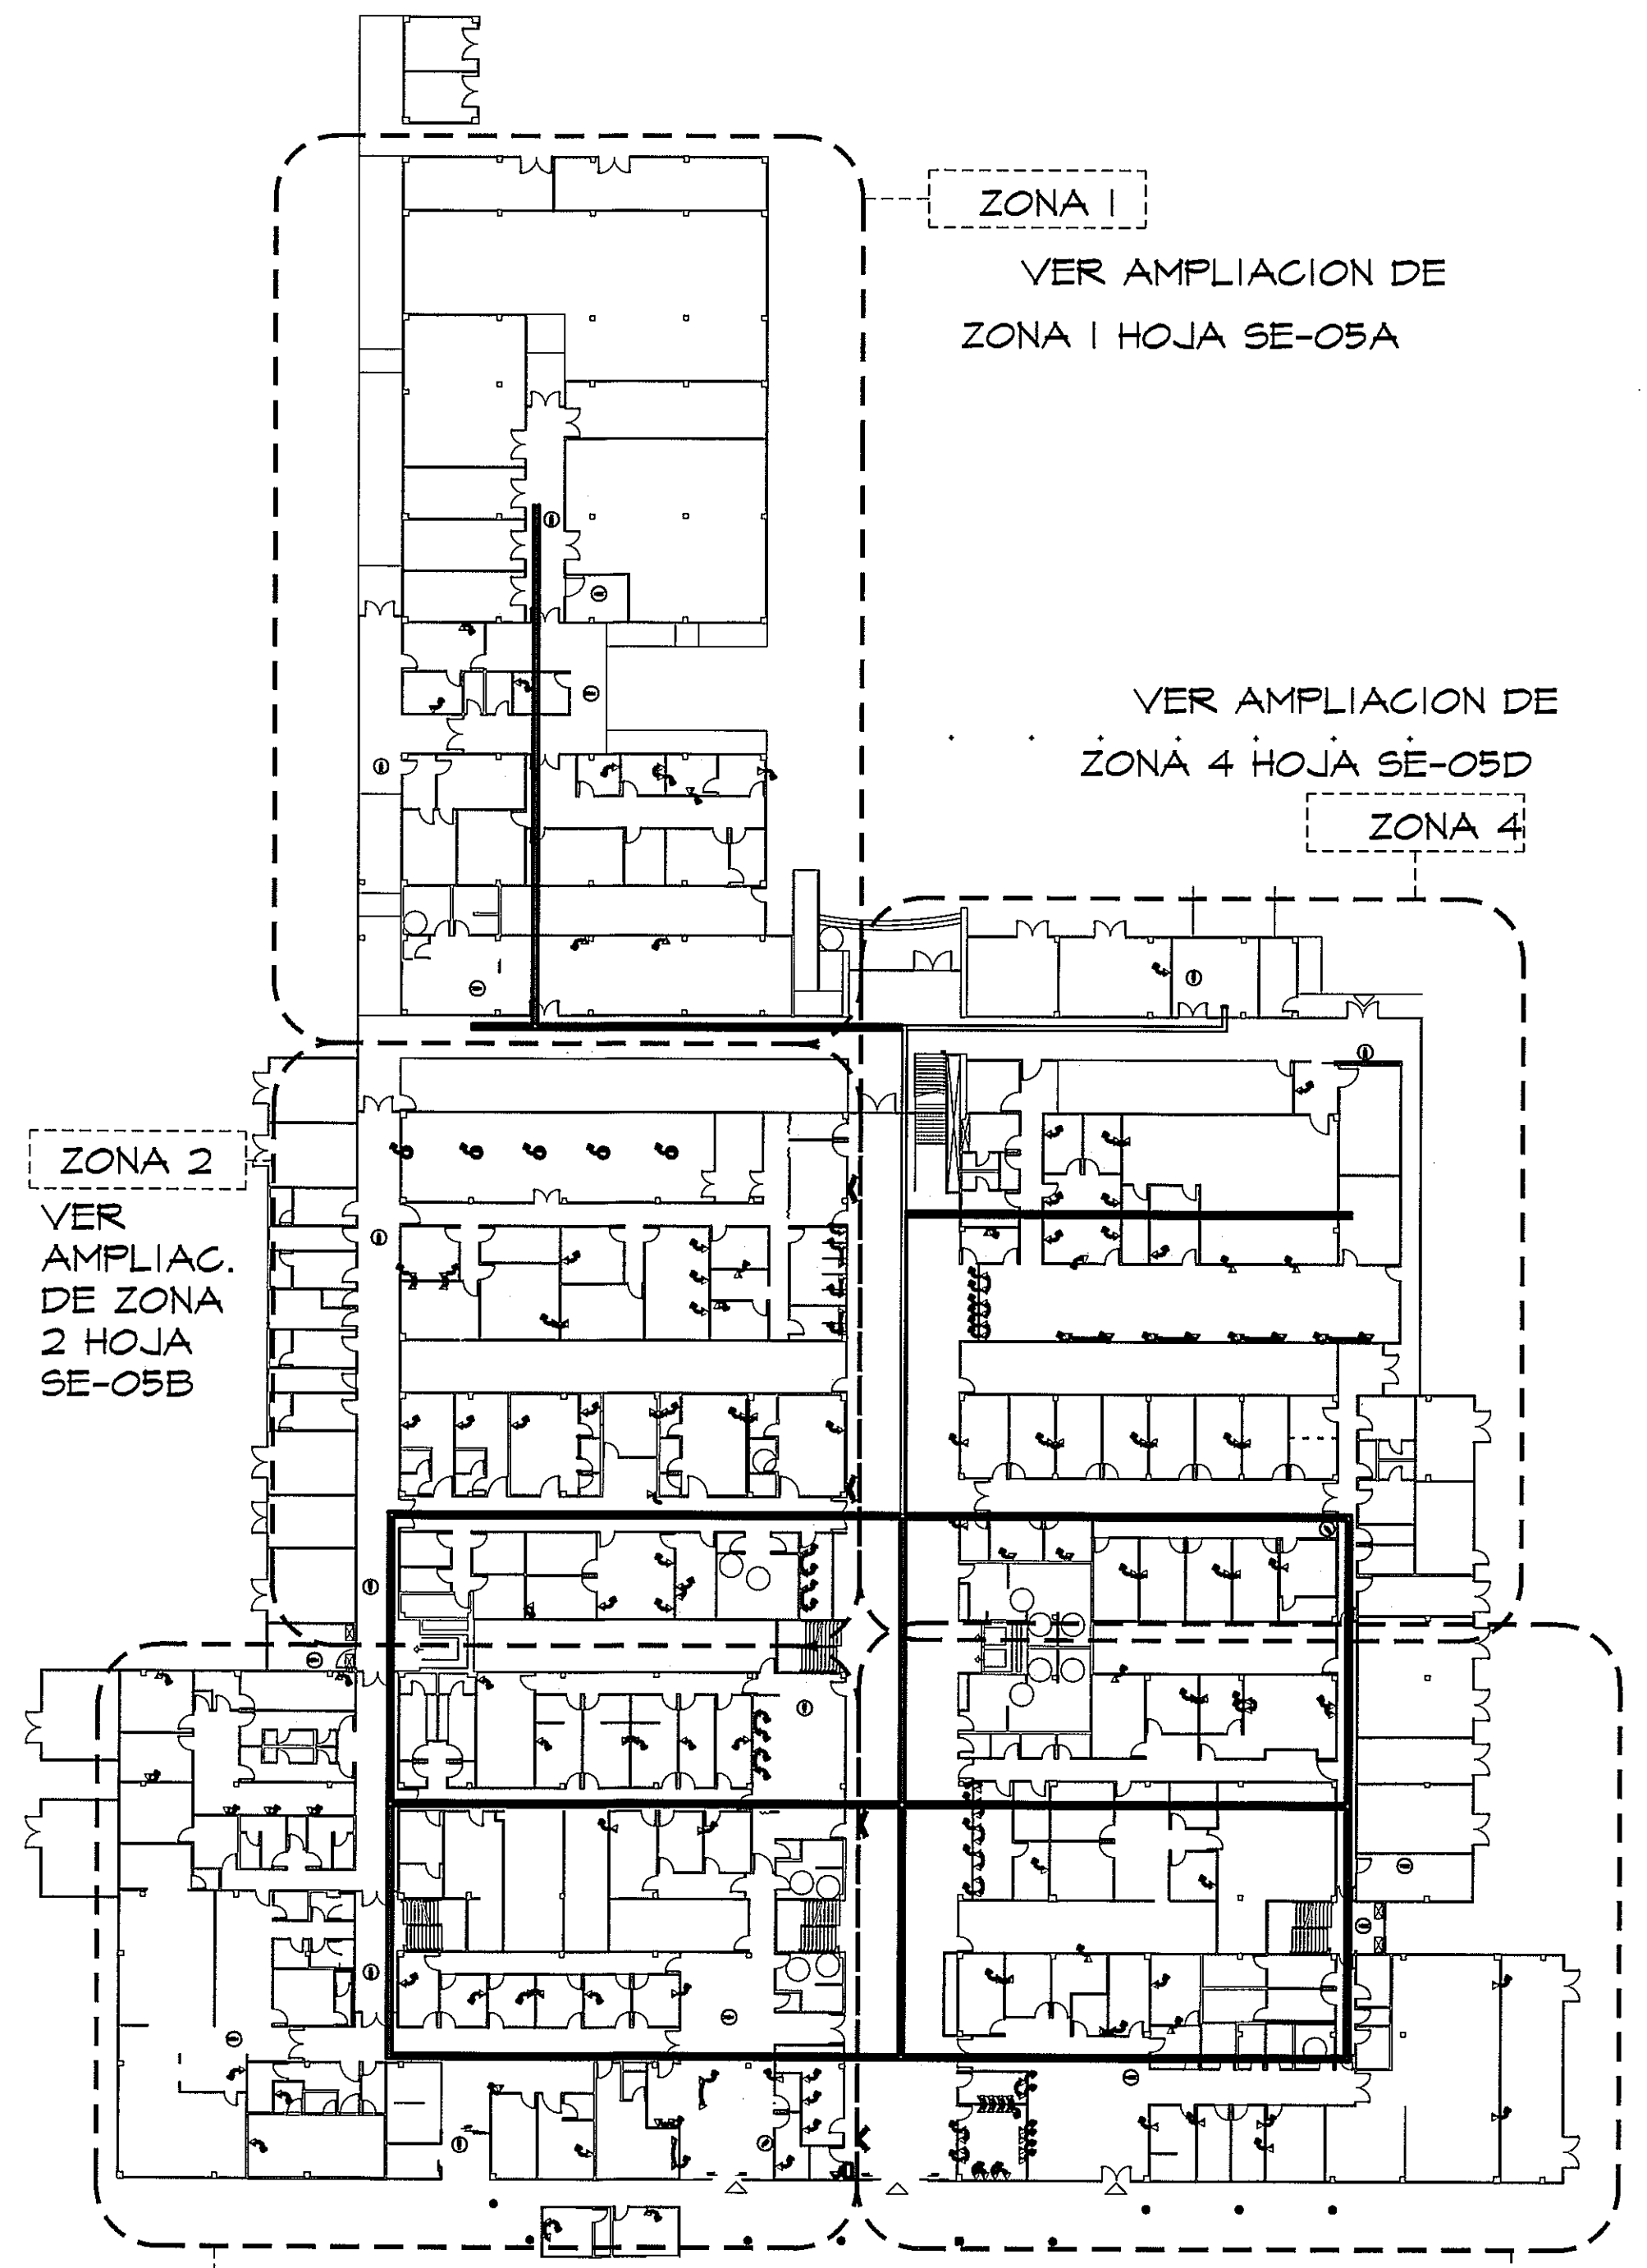


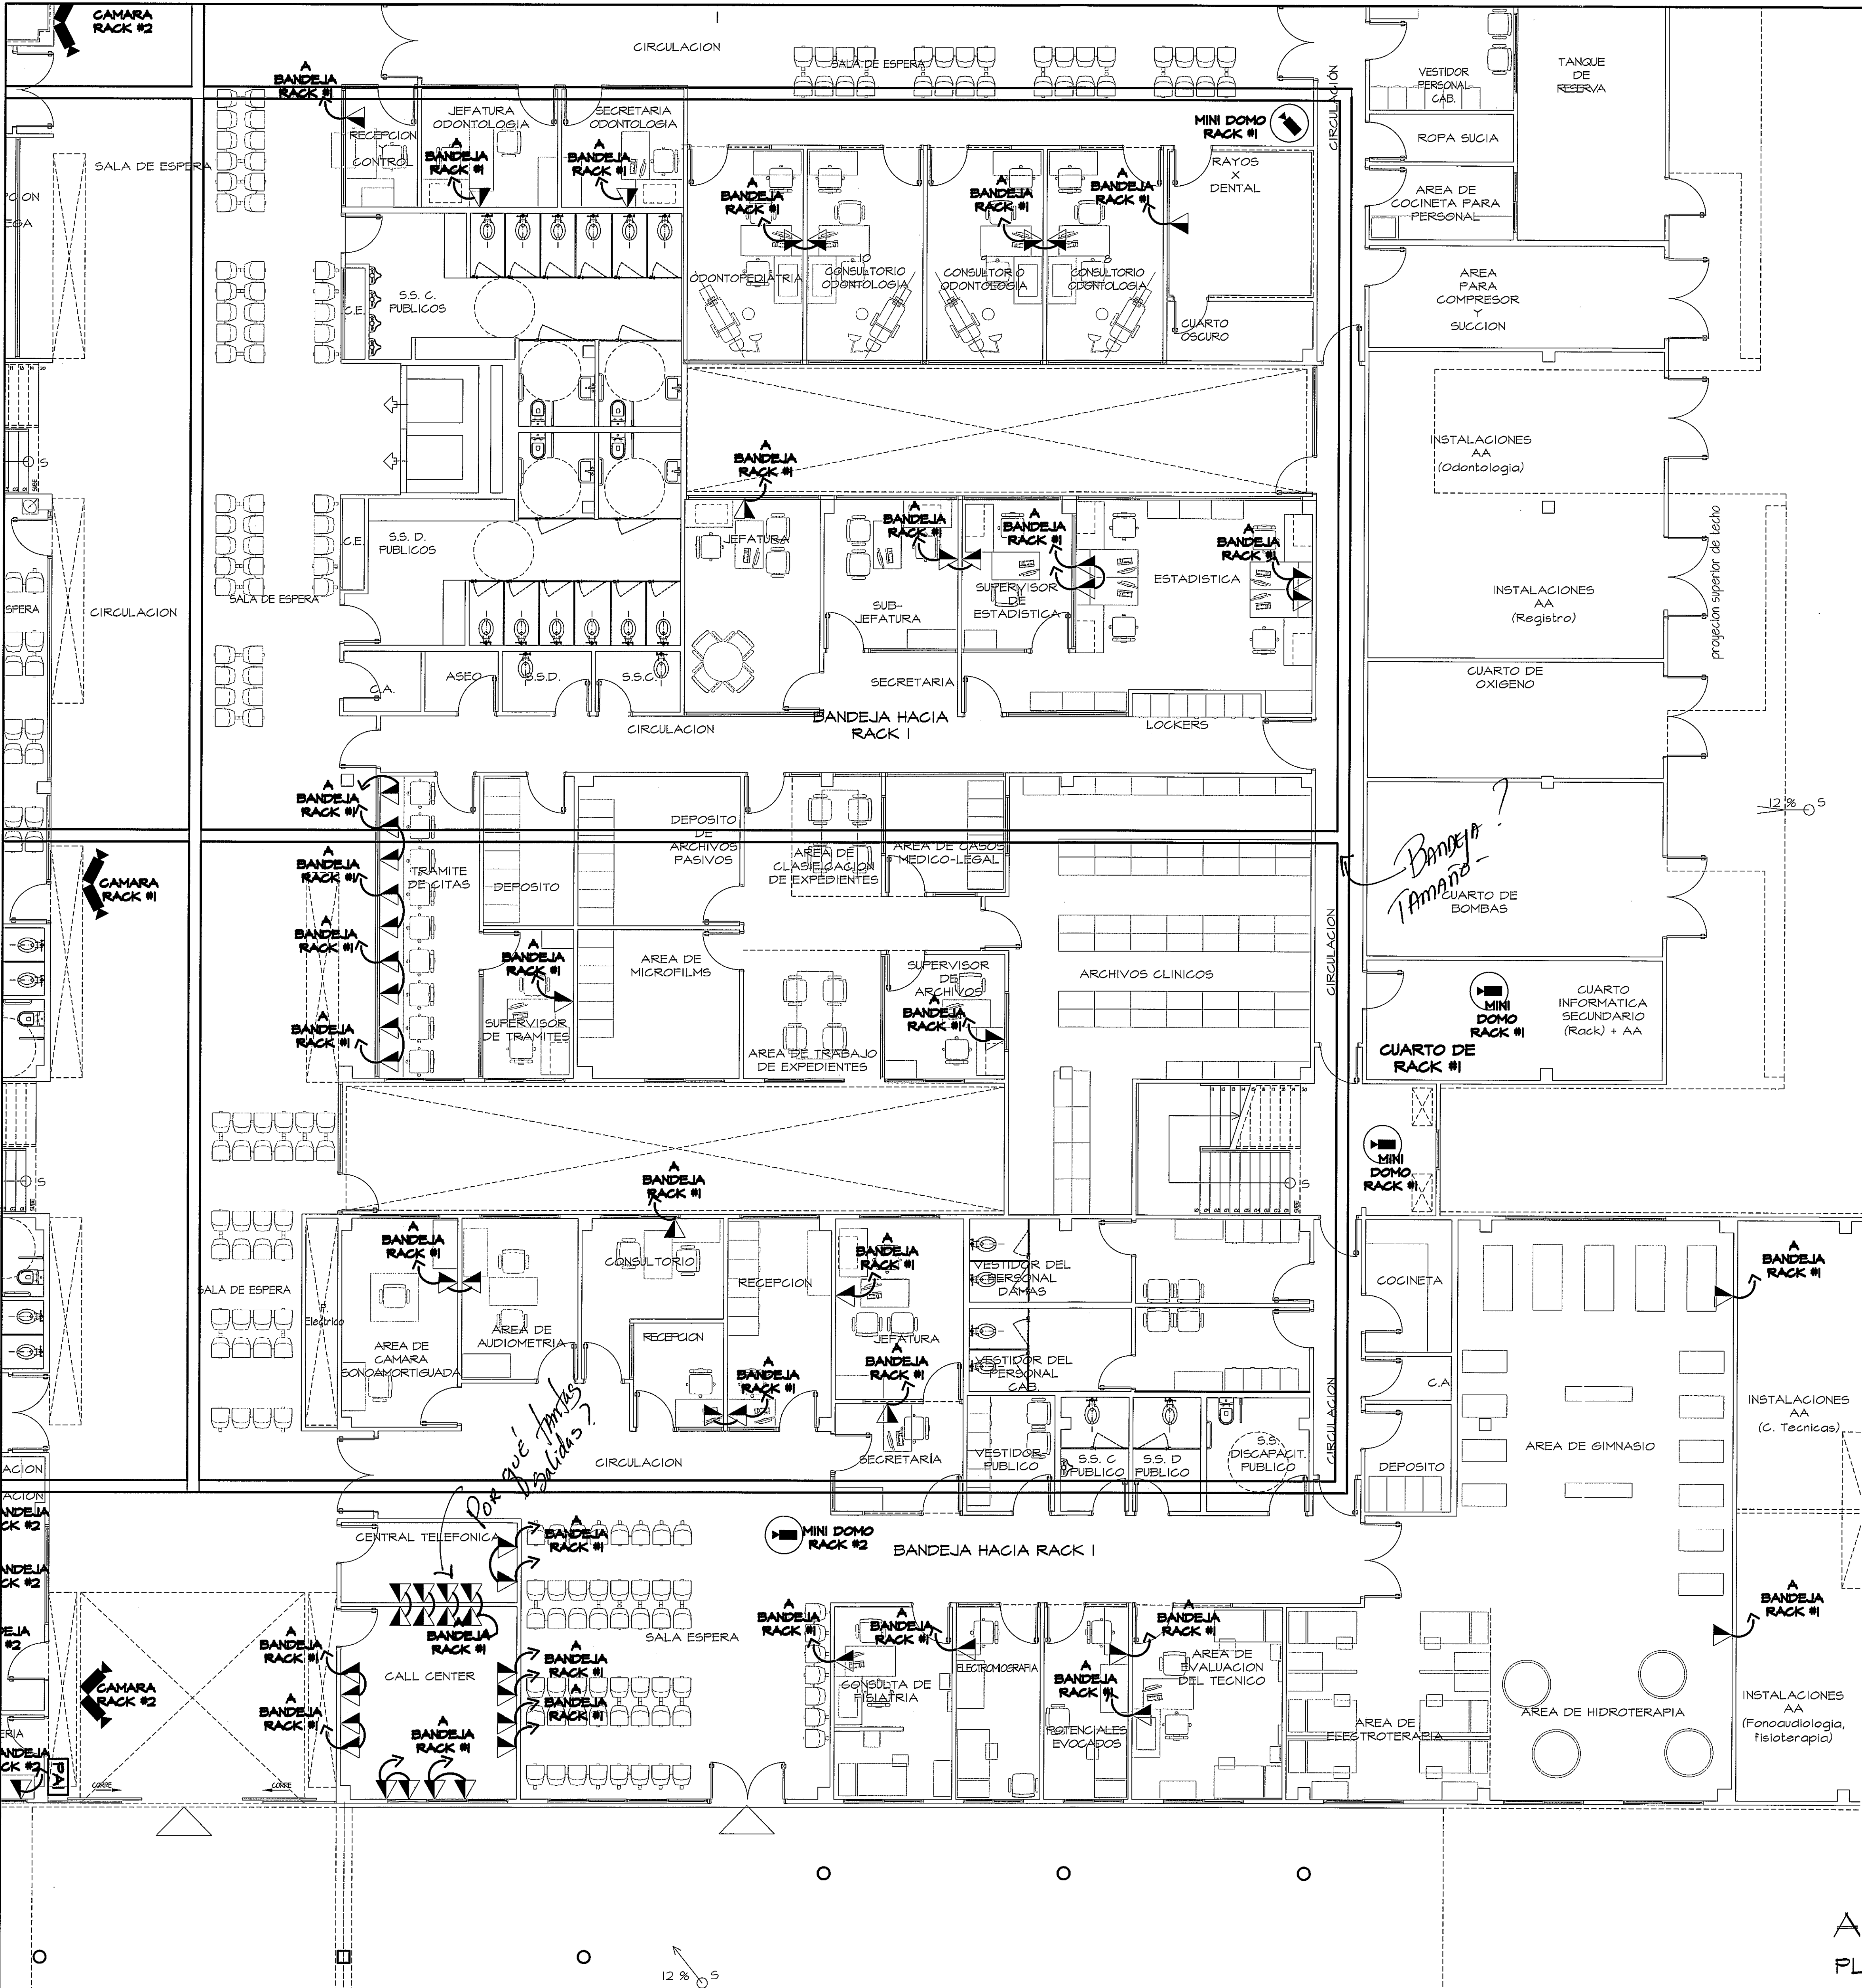

VER AMPLIACION DE ZONA 1 HOJA SE-05A

VER AMPLIACION DE ZONA 4 HOJA SE-05D

ZONA 2
VER AMPLIACION DE ZONA 2 HOJA SE-05B

ZONA 3
VER AMPLIACION DE ZONA 3 HOJA SE-05C

ZONA 5

GUIA DE AMPLIACIONES POR ZONAS
ESCALA.- 1/400
PLANTA VOZ Y DATOS

VER OBSERVACIONES Hoja SE-05A
4/11

9/7/13

SÍMBOLO	NOMBRE	DESCRIPCION
	SALIDA DE VOZ Y DATOS EMPOTRADO EN PARED, 0.30m DE ALTURA A NIVEL DEL PISO ACABADO	CANTIDAD: 150
	SALIDA DE VOZ Y DATOS EMPOTRADO EN PARED, 0.30m DE ALTURA A NIVEL DEL PISO ACABADO	CANTIDAD: 5
	MINI DOMO	CAMARA DE VIDEO SOBREPUESTA EN CIELO RASO CANTIDAD: 24
	CCTV	CAMARA DE VIDEO SOBREPUESTA EN PARED CANTIDAD: 8

AMPLIACION DE ZONA 5
PLANTA VOZ Y DATOS-CCTV (NIVEL 000) ESCALA.- 1/75

PROHIBIDA LA REPRODUCCION TOTAL O PARCIAL, Y EL USO DE SU CONTENIDO SIN EL CONSENTIMIENTO DE SU AUTOR.

OLMEDO A. GOMEZ MARTINEZ
ARQUITECTO
LICENCIADO No. 2008-001-103

Lev 18 del 1 de Enero de 1909
Junta Técnica de Ingeniería y Arquitectura

Revision No. 1
REVISION #1
REVISION #2
REVISION #3

FECHA
20-DIC-2012
04-FEB-2013
06-JUN-2013

C S S

DIRECCION NACIONAL DE INFRAESTRUCTURA Y SERVICIOS DE APOYO (DINSA)

DIRECTOR DE OBRAS Y CONSTRUCCIONES MUNICIPALES

DIRECTOR DE INGENIERIA Y ARQUITECTURA

PROYECTO:
CONSTRUCCION DE NUEVO EDIFICIO INSTITUCIONAL POLICLINICA DR. MANUEL DE JESUS ROJAS
PROPIEDAD DE LA CAJA DEL SEGURO SOCIAL DE PANAMA
UBICADO EN LA URB. VILLA MONICA, CARRETERA INTERAMERICANA
DISTRITO DE AGUADULCE, PROV. DE COCLE, REPUBLICA DE PANAMA

DISEÑO ARQUITECTONICO:
ARO. OLMEDO GOMEZ/SERTA

ESTRUCTURA:
ING. JUAN RAUL DIAZ

ELECTRICIDAD:
ING. MANUEL PADILLA

SISTEMAS ESPECIALES:
ING. DORANSE HURTADO

PLUMERIA:
MAESTRO PLOM. HECTOR HASSELL

AIRE ACONDICIONADO:
ING. OSVALDO ADAMES

GASES MEDICOS:
ING. VICENTE PERALLOZA

REVISION:
ARO. OLMEDO GOMEZ

REVISION:
SERTA

DESARROLLO:
SERTA

FECHA:
2012

PROYECTO No.
2012-DES-014

HOJA No.
DE

riva.s.a.
S.A.I.I.C.F.A.

SE-05E