
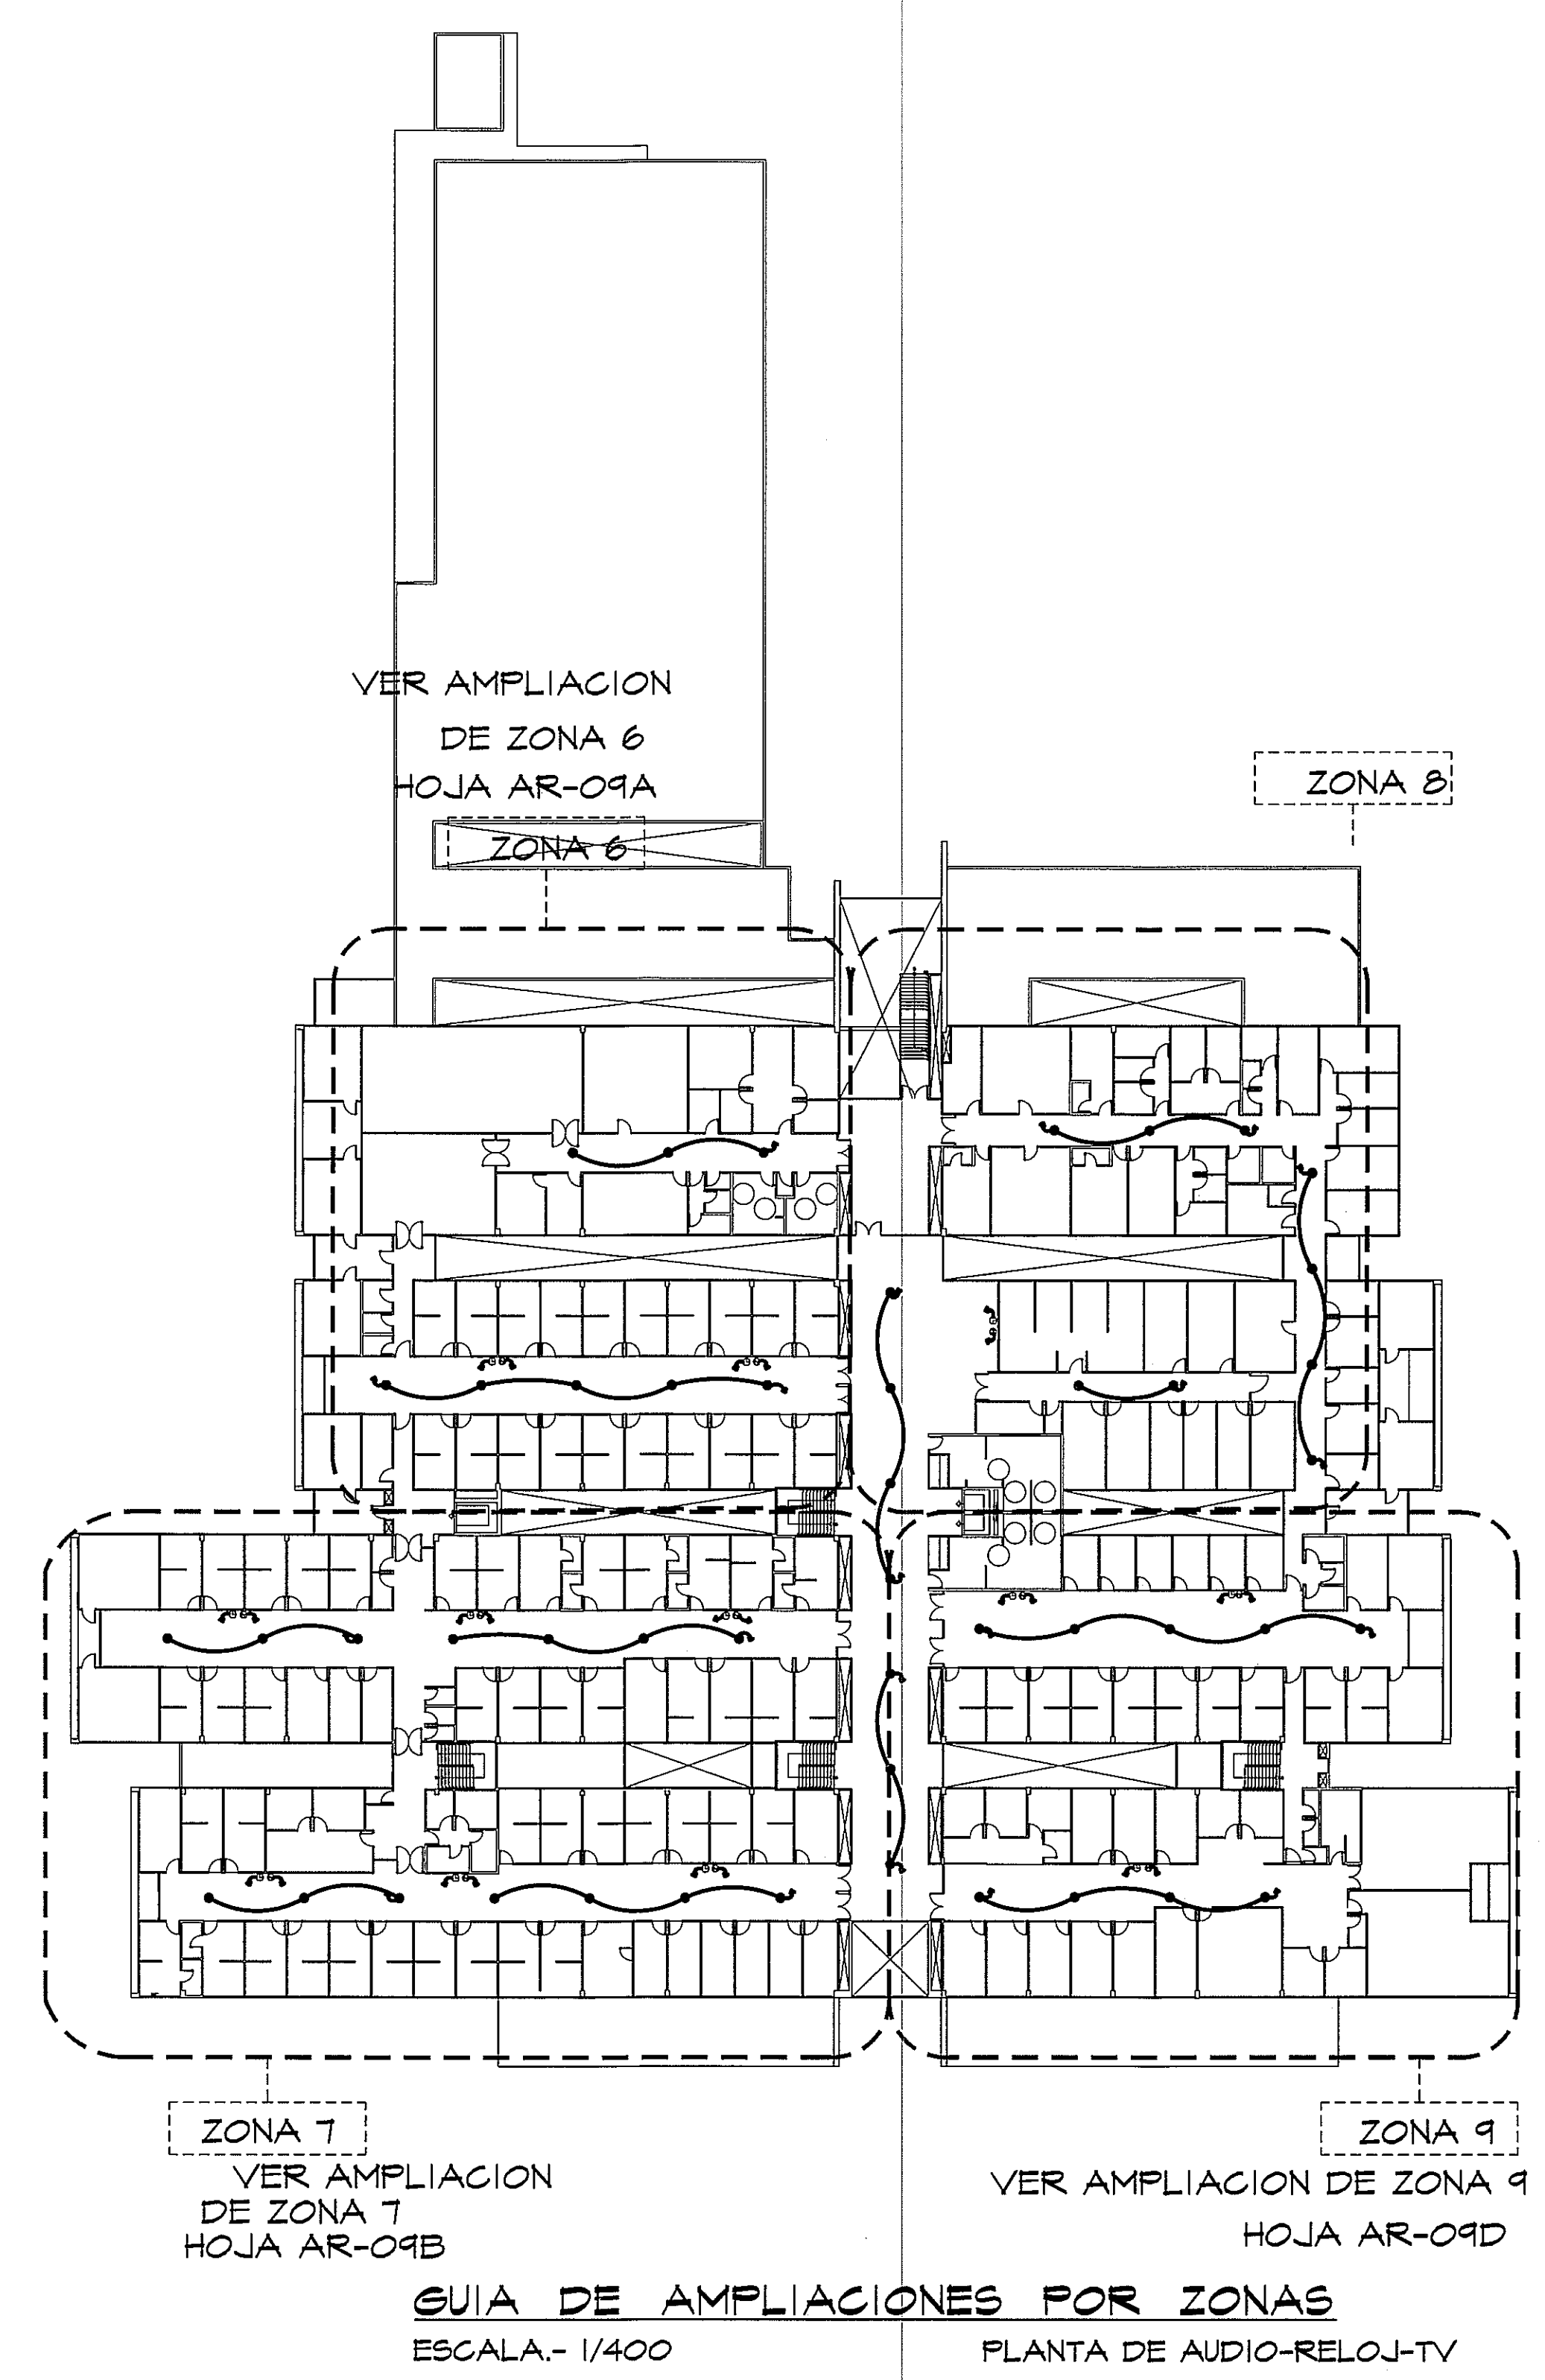


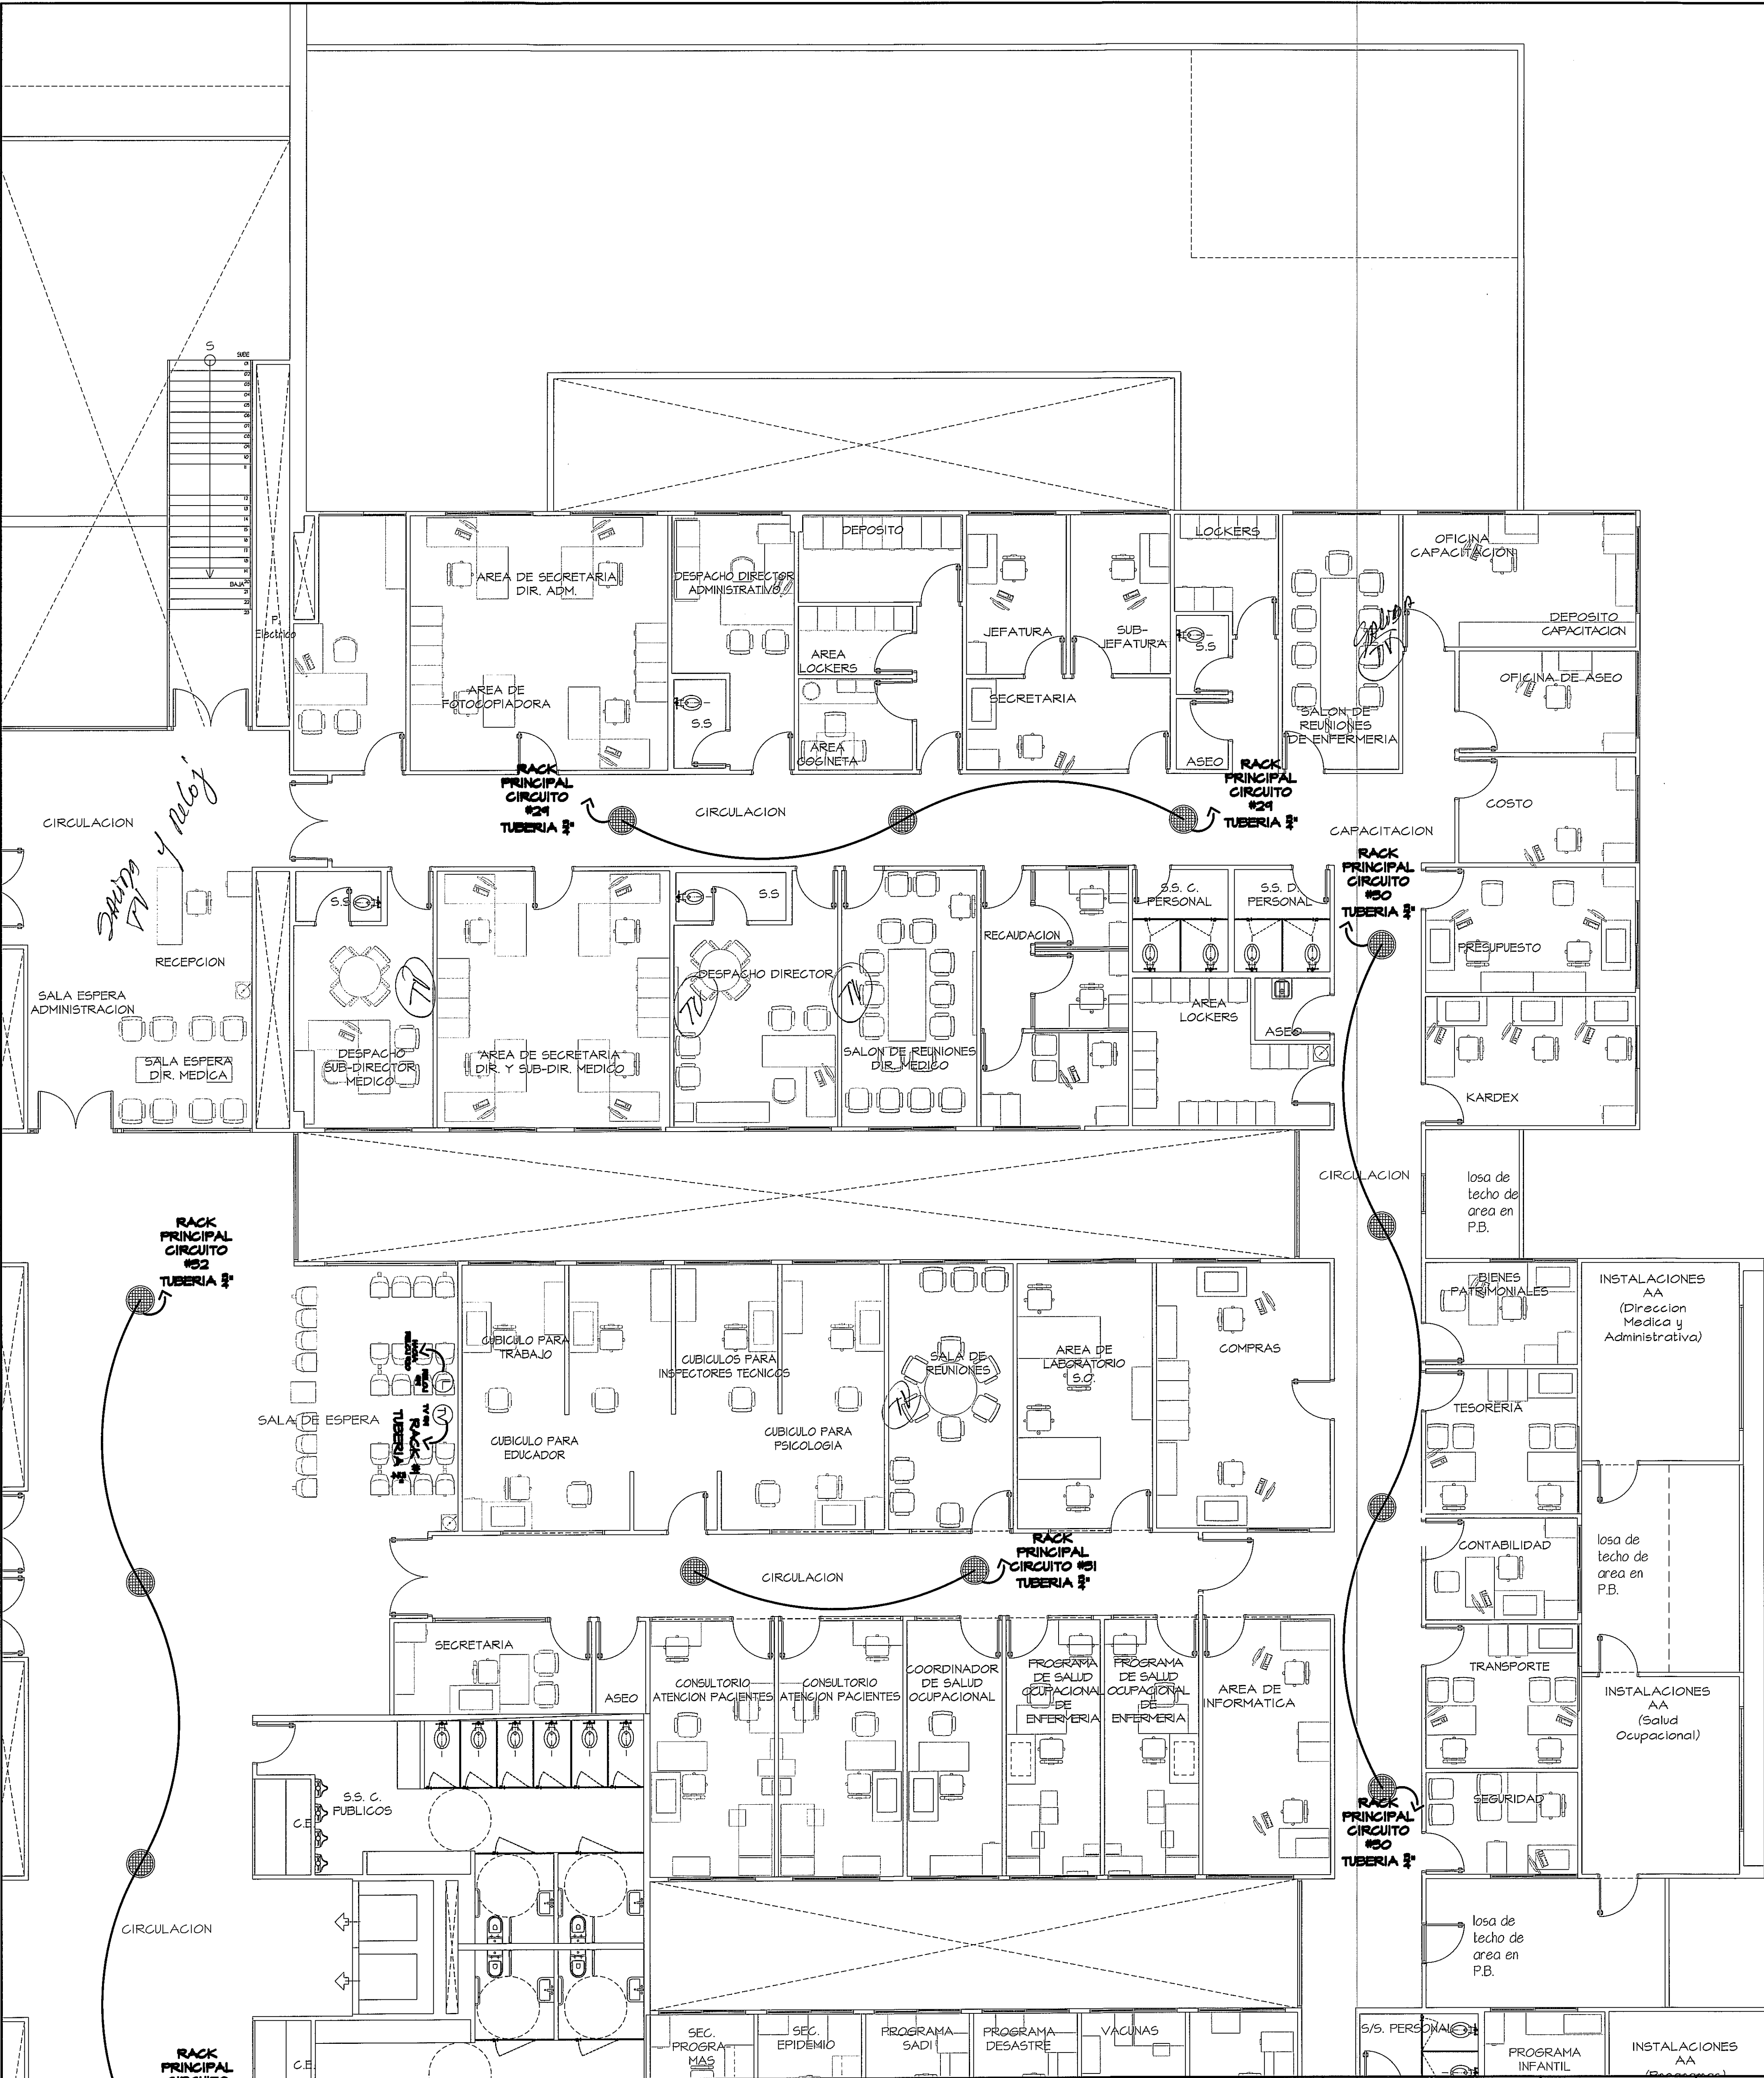

SIMBOLO	NOMBRE	DESCRIPCION	CANTIDAD
⦿	AUDIO	BOCINA EMPOTRADA EN TECHO. DIMENSIONES: 11.8" x 5.6" x 10.8", 74 lbs	47
TV	TELEVISION	SALIDA PARA CONECCION DE TELEVISORES EMPOTRADO EN PARED	12
⌚	RELOJ	SALIDA PARA CONECCION DE RELOJES EMPOTRADO EN PARED	12

AMPLIACION DE ZONA 8
PLANTA AUDIO- RELOJ- TV (NIVEL 100) ESCALA.- 1/75

PROHIBIDA LA REPRODUCCION TOTAL O PARCIAL, Y EL USO DE SU CONTENIDO SIN EL CONSENTIMIENTO DE SU AUTOR.

OLMEDO A. GOMEZ MARTINEZ
ARQUITECTO
LICENCIADO No. 2006-001-103

Ley 16 del 26 de Enero de 1959
Junta Técnica de Ingeniería y Arquitectura

Revision No.	FECHA		DIRECCION NACIONAL DE INFRAESTRUCTURA Y SERVICIOS DE APOYO (DINISA)	ANTEPROYECTO: CONSTRUCCION DE NUEVO EDIFICIO INSTITUCIONAL POLICLINICA DR. MANUEL DE JESUS ROJAS PROPIEDAD DE LA CAJA DEL SEGURO SOCIAL DE PANAMA UBICADO EN LA URB. VILLA MONICA, CARRETERA INTERAMERICANA DISTRITO DE AGUADULCE, PROV. DE COGLE, REPUBLICA DE PANAMA	DISEÑO ARQUITECTONICO: ARQ. OLMEDO GOMEZ/SERTA ESTRUCTURA: ING. JUAN RAUL DIAZ ELECTRICIDAD: ING. MANUEL PADILLA SISTEMAS ESPECIALES: ING. DORANSE HURTADO PLOMERIA: MAESTRO PLOM. HECTOR HASSELL AIRE ACONDICIONADO: ING. OSVALDO ADAMES GASES MEDICOS: ING. VICENTE PERALLOZA	Revision #1	20-DIC-2012		REVISION: ARQ. OLMEDO GOMEZ	
Revision #2	04-FEB-2013					Revision #3	06-JUN-2013			REVISION: SERTA
						DESARROLLO: SERTA				
						FECHA: 2012 PROYECTO No. 2012-DES-014				
				DIRECTOR DE OBRAS Y CONSTRUCCIONES MUNICIPALES				HOJA No.		
				JEFE DE DEPARTAMENTO	DIRECTOR DE INGENIERIA Y ARQUITECTURA	PLANTA DE AUDIO. ZONA 8		SE-04C	DE	