
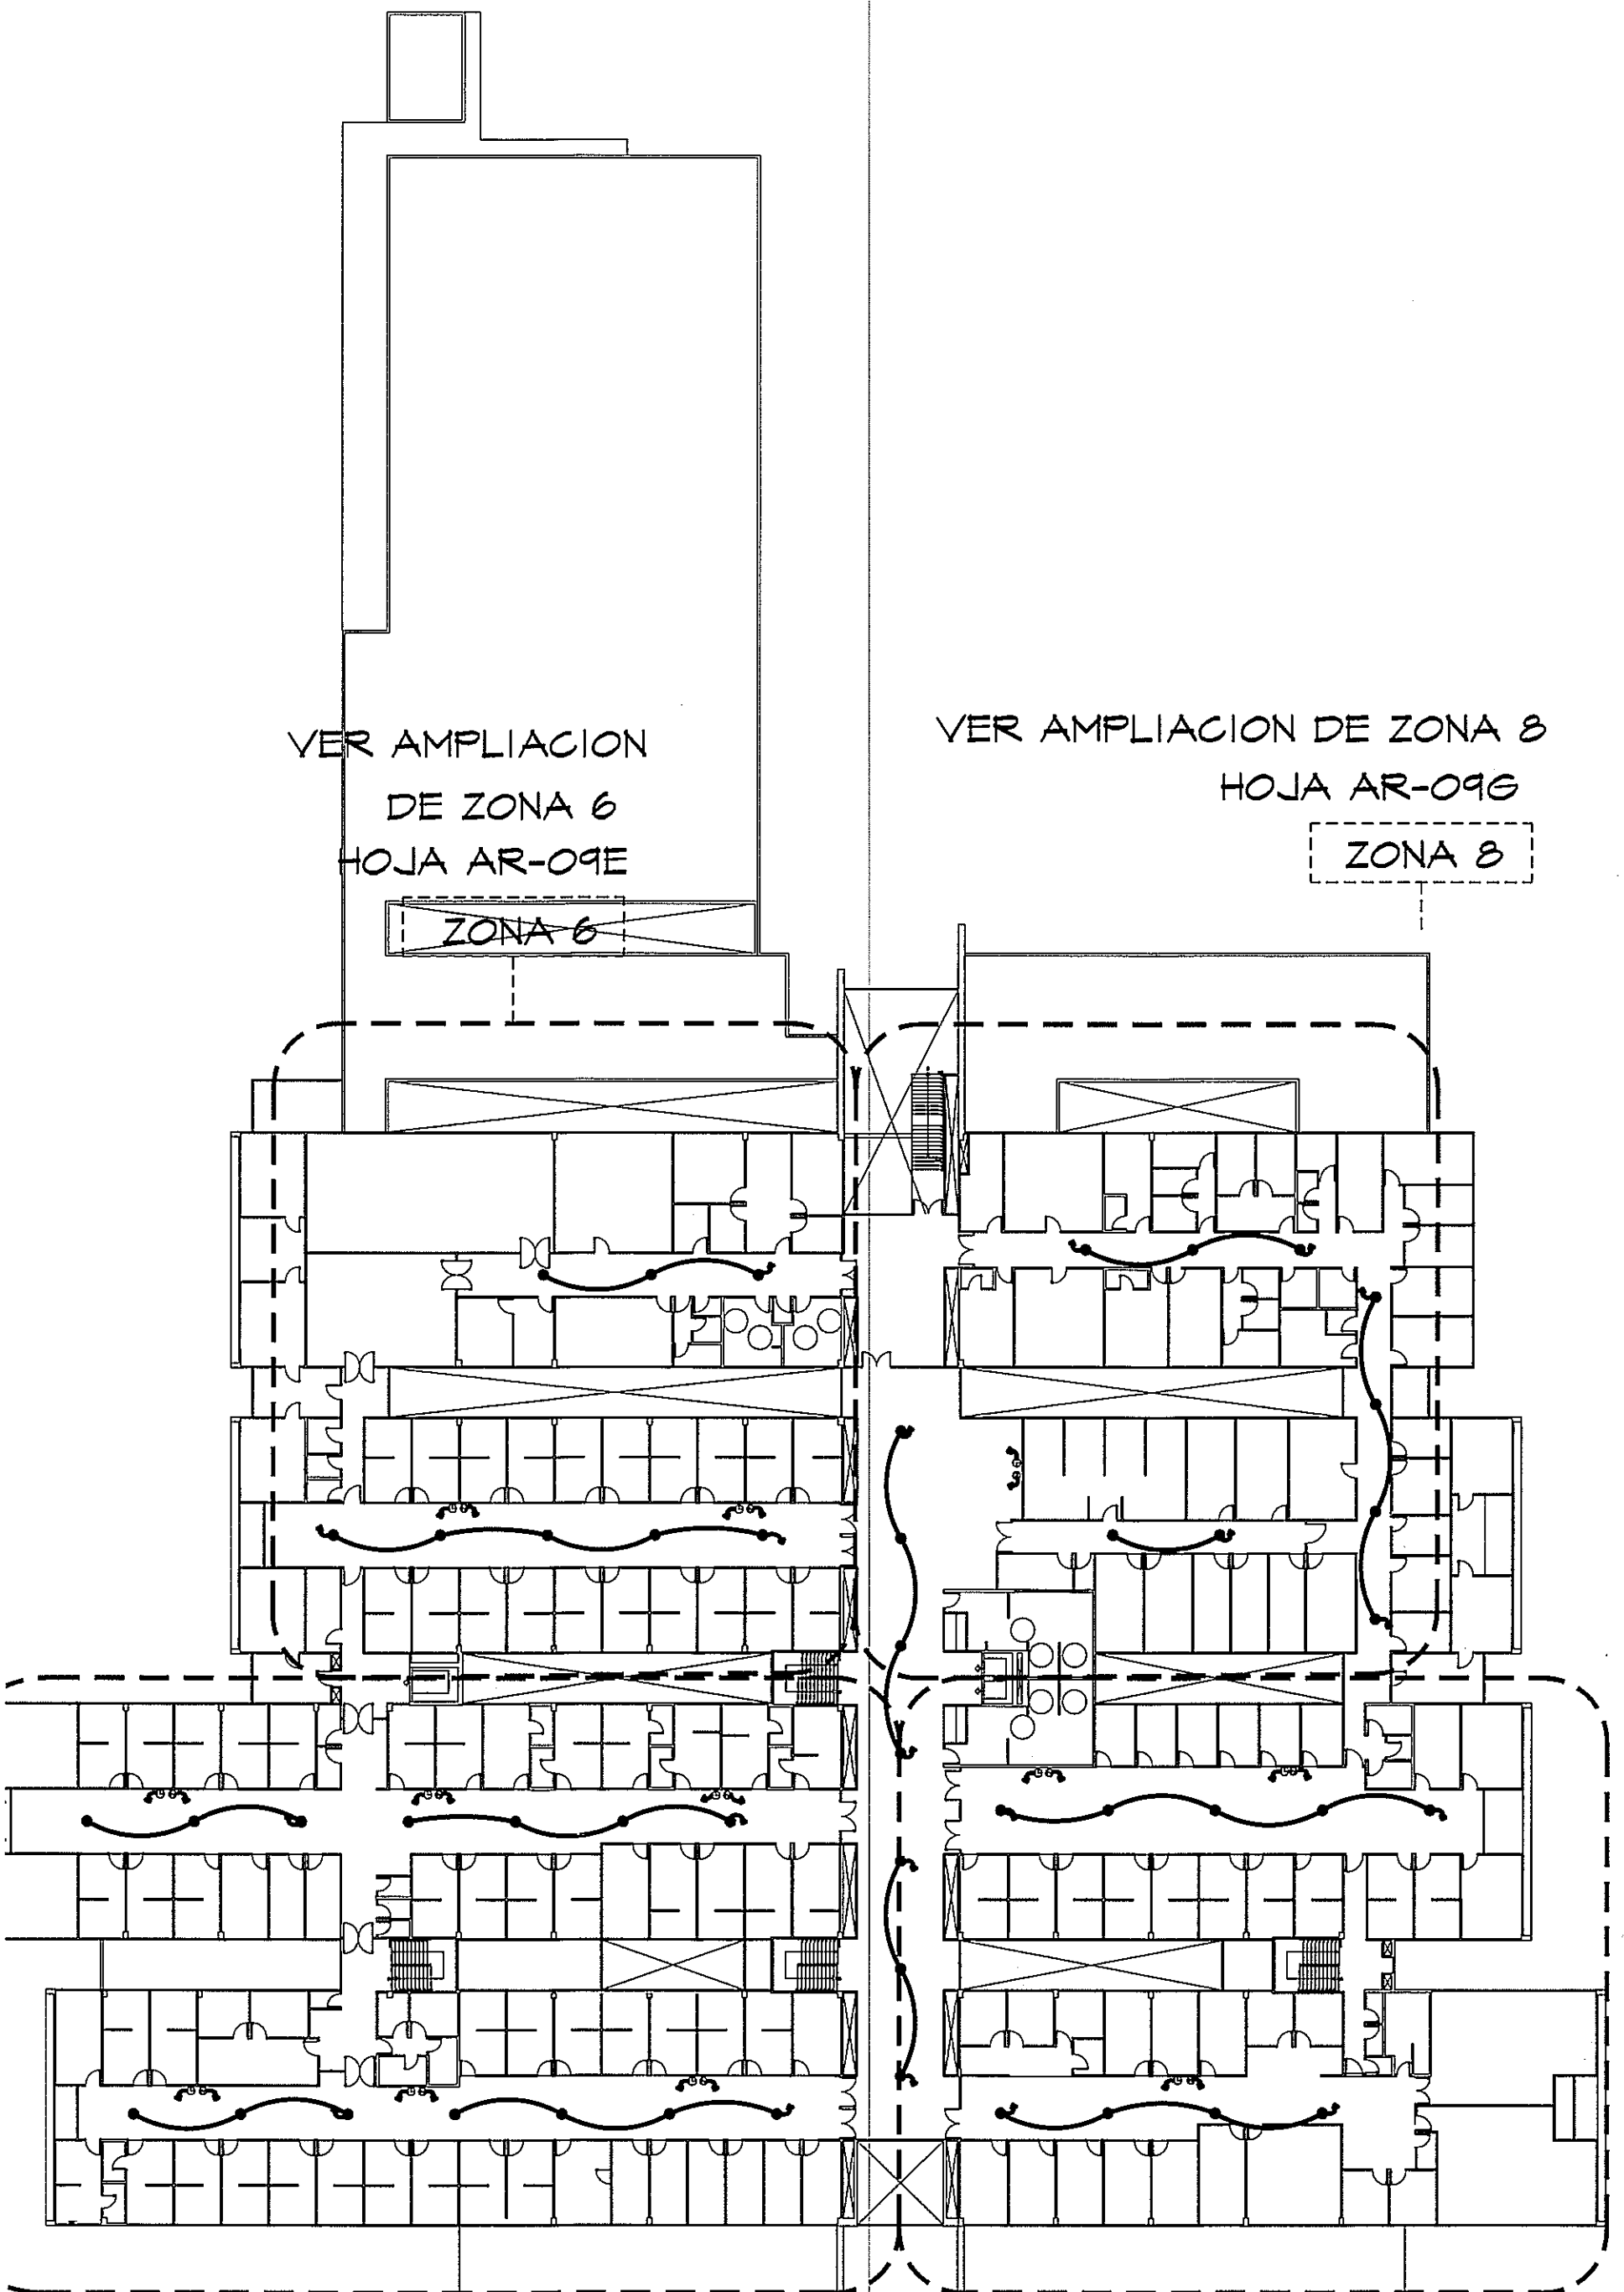


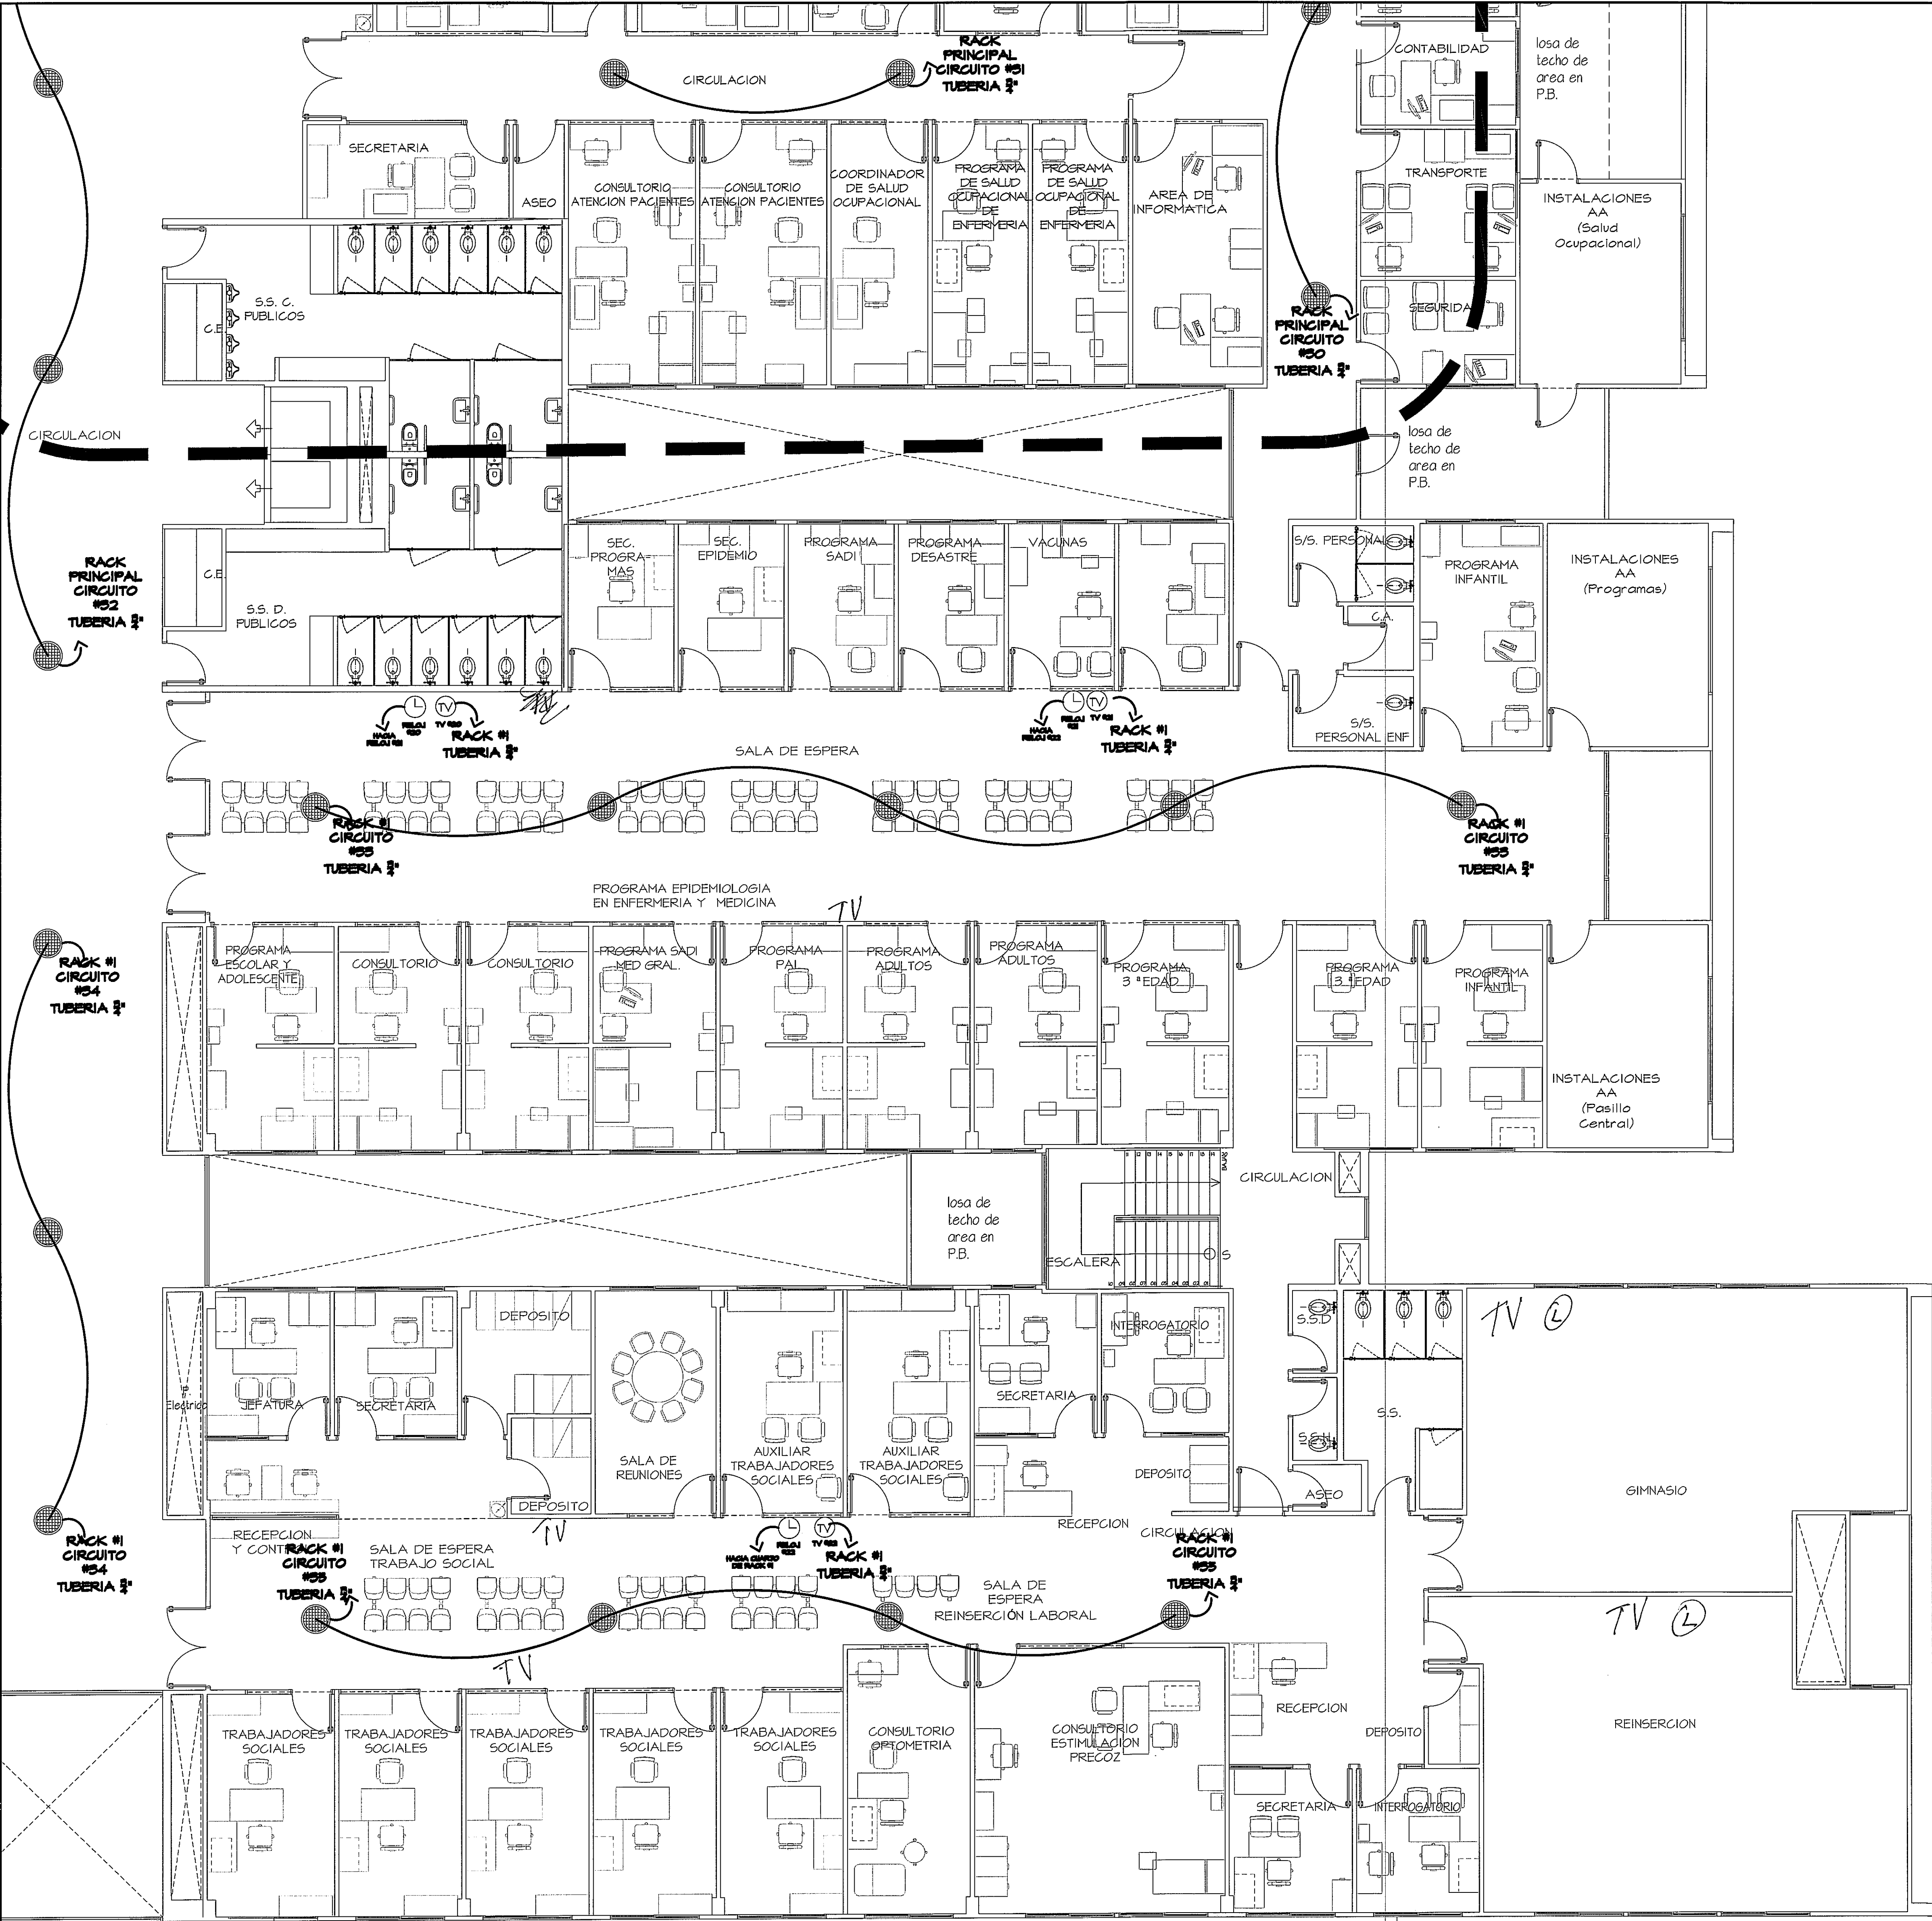

VER AMPLIACION DE ZONA 6
HOJA AR-09E
ZONA 6

VER AMPLIACION DE ZONA 8
HOJA AR-09G
ZONA 8

ZONA 7
VER AMPLIACION DE ZONA 7
HOJA AR-09F

ZONA 9

GUÍA DE AMPLIACIONES POR ZONAS
ESCALA.- 1/400
PLANTA DE AUDIO-RELOJ-TV

12/12

12/12

SÍMBOLO	NOMBRE	DESCRIPCION
●	AUDIO	BOGUA EMPOTRADA EN TECHO. DIMENSIONES: 11.8" x 9.8" x 10.8", 1.4 lbs CANTIDAD: 41
TV	TELEVISION	SALIDA PARA CONEXION DE TELEVISORES EMPOTRADO EN PARED CANTIDAD: 12
⌚	RELOJ	SALIDA PARA CONEXION DE RELOJES. EMPOTRADO EN PARED CANTIDAD: 12

AMPLIACION DE ZONA 9
PLANTA AUDIO- RELOJ- TV (NIVEL 100) ESCALA.- 1/75

PROHIBIDA LA REPRODUCCION TOTAL O PARCIAL, Y EL USO DE SU CONTENIDO SIN EL CONSENTIMIENTO DE SU AUTOR.

OLMEDO A. GOMEZ MARTINEZ
ARQUITECTO
LICENCIADO No. 2006-001-103

12/12

Ley 16 del 20 de Enero de 1998
Junta Técnica de Ingeniería y Arquitectura

Revision No. 20-DIC-2012
FECHA
REVISION #1 04-FEB-2013
REVISION #2 06-JUN-2013
REVISION #3

C S S

DIRECCION NACIONAL DE
INFRAESTRUCTURA Y SERVICIOS
DE APOYO (DINISA)

JEFE DE
DEPARTAMENTO

ANTEPROYECTO:
CONSTRUCCION DE NUEVO EDIFICIO INSTITUCIONAL
POLICLINICA DR. MANUEL DE JESUS ROJAS
PROPIEDAD DE LA CAJA DEL SEGURO SOCIAL DE PANAMA
UBICADO EN LA URB. VILLA MONICA, CARRETERA INTERAMERICANA
DISTRITO DE AGUADULCE, PROV. DE COCLE, REPUBLICA DE PANAMA

DIRECTOR DE OBRAS Y CONSTRUCCIONES MUNICIPALES

PLANTA DE. AUDIO. ZONA9

DISEÑO ARQUITECTONICO:
ARO. OLMEDO GOMEZ/SERTA
ESTRUCTURA:
ING. JUAN RAUL DIAZ
ELECTRICIDAD:
ING. MANUEL PADILLA
SISTEMAS ESPECIALES:
ING. DORANSE HURTADO
PLOMERIA:
MAESTRO PLOM. HECTOR HASSELL
AIRE ACONDICIONADO:
ING. OSVALDO ADAMES
GASES MEDICOS:
ING. VICENTE PENALOZA

REVISION:
ARO. OLMEDO GOMEZ
REVISION:
SERTA
DESARROLLO:
SERTA
FECHA:
2012
PROYECTO No.
2012-DES-014

HOJA No.
DE

riva.s.a.
S.A.I.I.C.F.A.

SE-04D