



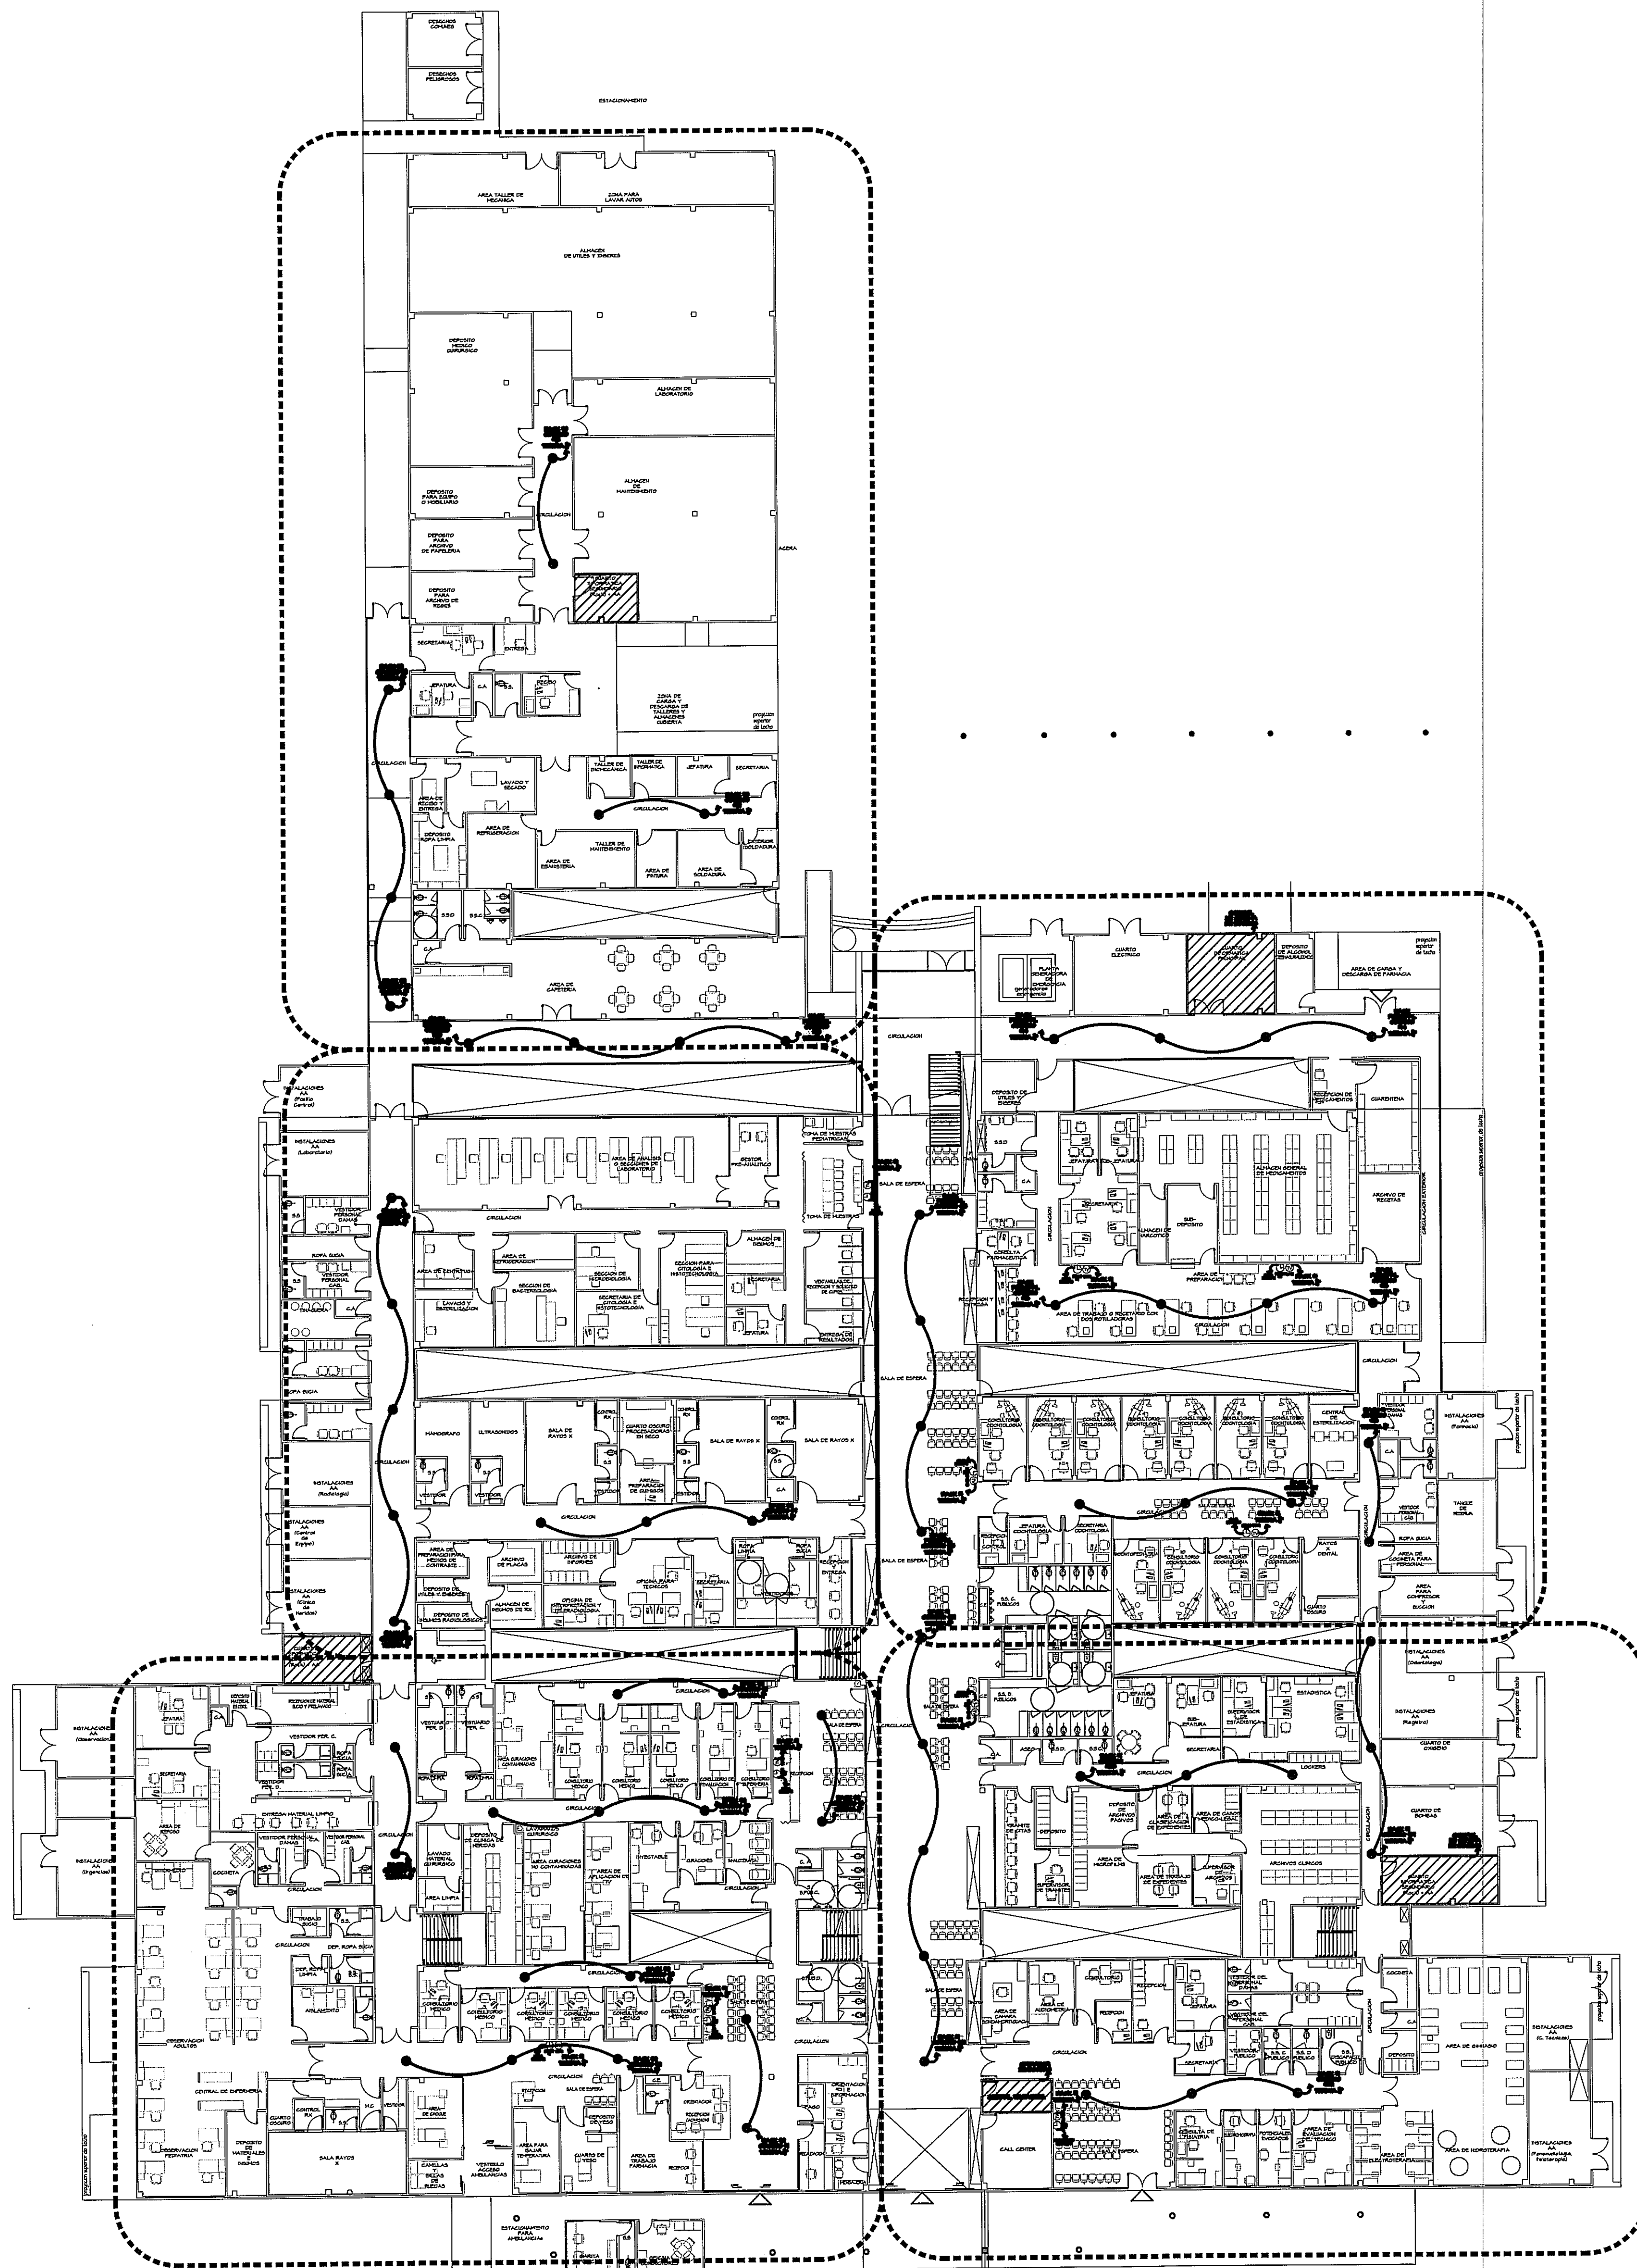

PLANTA BAJA AUDIO- RELOJ- TV (NIVEL 100)
ESCALA.- 1/250

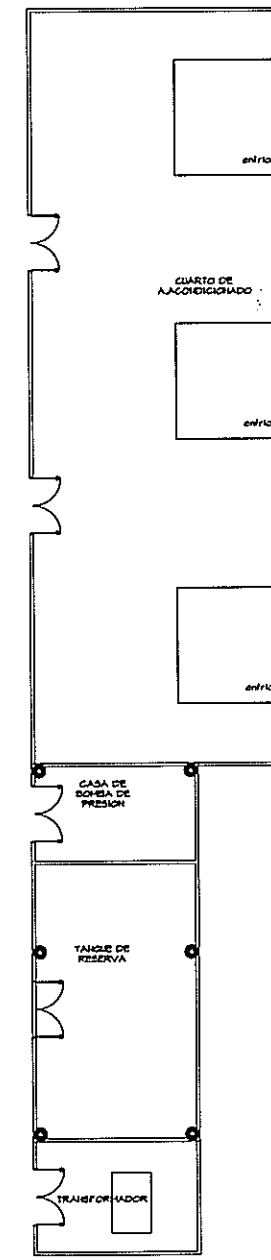

VER AMPLIACION
DE ZONA 6
HOJA SE-04A
ZONA 4

VER AMPLIACION
DE ZONA 6
HOJA SE-04A
ZONA 3

VER AMPLIACION DE ZONA 8
HOJA SE-04C
ZONA 4

ZONA 1
VER AMPLIACION
DE ZONA 7
HOJA SE-04B

ZONA 5
VER AMPLIACION DE ZONA 9
HOJA SE-04D

GUIA DE AMPLIACIONES POR ZONAS
ESCALA.- 1/400 PLANTA DE AUDIO-RELOJ-TV

SIMBOLO	NOMBRE	DESCRIPCION
	AUDIO	BOCINA EMPOTRADA EN TECHO. DIMENSIONES: 11.8" x 5.6" x 10.8" 1/4 lbs CANTIDAD: 71
	TELEVISION	SALIDA PARA PANTALLAS DE TELEVISORES EMPOTRADO EN PARED CANTIDAD: 10
	RELOJ	SALIDA PARA CONECCION DE RELOJES. EMPOTRADO EN PARED CANTIDAD: 10



Ampliar
23/7/12 2/12

PROHIBIDA LA REPRODUCCION TOTAL O PARCIAL, Y EL USO DE SU CONTENIDO SIN EL CONSENTIMIENTO DE SU AUTOR.

OLMEDO A. GOMEZ MARTINEZ
ARQUITECTO
LICENCIA No. 2005-001-103
Firma
Ley 16 del 24 de Enero de 1968
Junta Técnica de Ingeniería y Arquitectura

Revisión No. FECHA
REVISION #1 20-DIC-2012
REVISION #2 04-FEB-2013
REVISION #3 06-JUN-2013



DIRECCION NACIONAL DE
INFRAESTRUCTURA Y SERVICIOS
DE APOYO (DINSA)

JEFE DE
DEPARTAMENTO

DIRECTOR DE
INGENIERIA Y ARQUITECTURA

PROYECTO DE EJECUCION:
CONSTRUCCION DE NUEVO EDIFICIO INSTITUCIONAL
POLICLINICA DR. MANUEL DE JESUS ROJAS
PROPIEDAD DE LA CAJA DEL SEGURO SOCIAL DE PANAMA
UBICADO EN LA URB. VILLA MONICA, CARRETERA INTERAMERICANA
DISTRITO DE AGUADULCE, PROV. DE COCLE, REPUBLICA DE PANAMA

DIRECTOR DE OBRAS Y CONSTRUCCIONES MUNICIPALES
AUDIO- RELOJ- TV (NIVEL 000)

DISEÑO ARQUITECTONICO:
ARG. OLMEDO GOMEZ/SERTA
ESTRUCTURA:
ING. JUAN RAUL DIAZ
ELECTRICIDAD:
ING. MANUEL PADILLA
SISTEMAS ESPECIALES:
ING. DORANSE HURTADO

PLOMERIA:
MAESTRO PLOM. HECTOR HASSELL
AIRE ACONDICIONADO:
ING. OSVALDO ADAMES
GASES MEDICOS:
ING. VICENTE PERALZA

REVISION:
ARG. OLMEDO GOMEZ
REVISION:
SERTA
DESARROLLO:
SERTA
FECHA:
2012
PROYECTO No.
2012-DES-014

HOJA No.
SE-03 DE

POLICLINICA DR. MANUEL DE JESUS ROJAS